

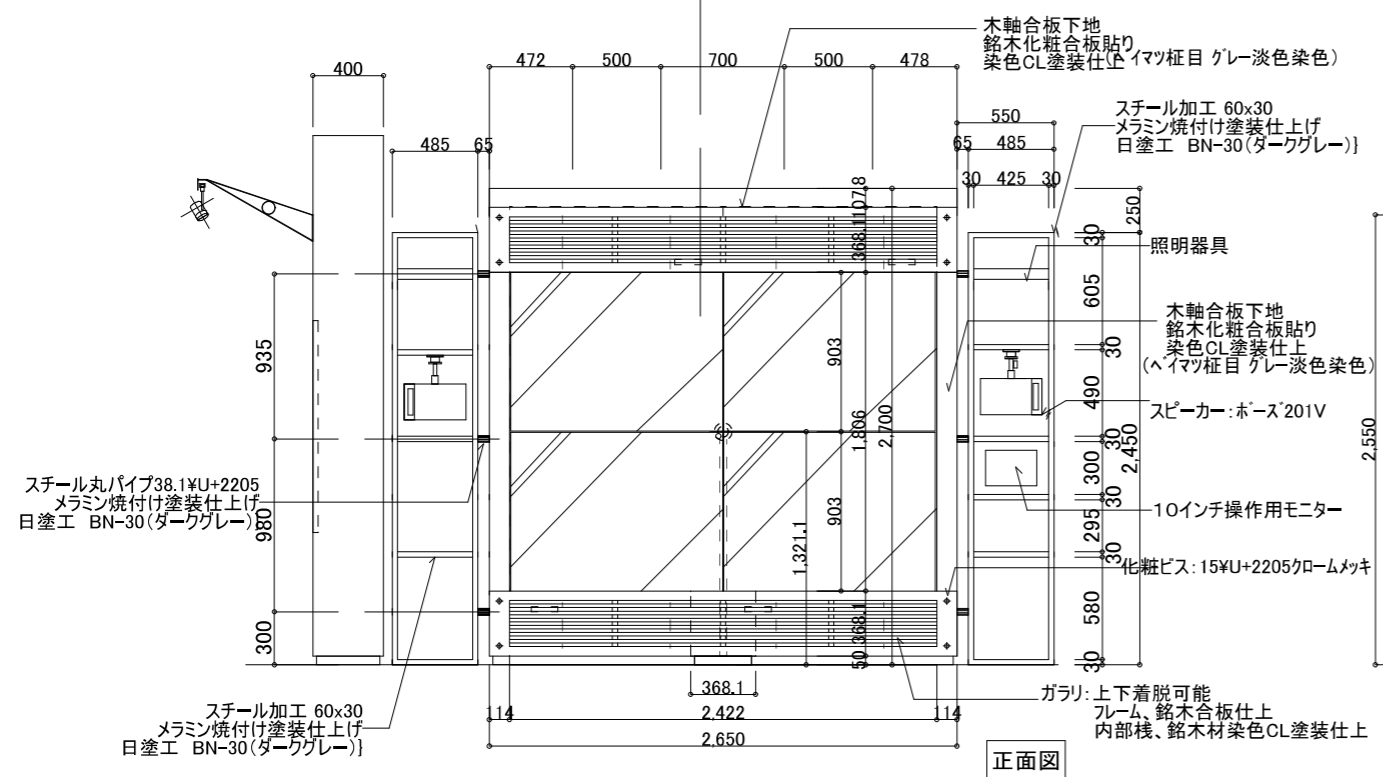


平面図







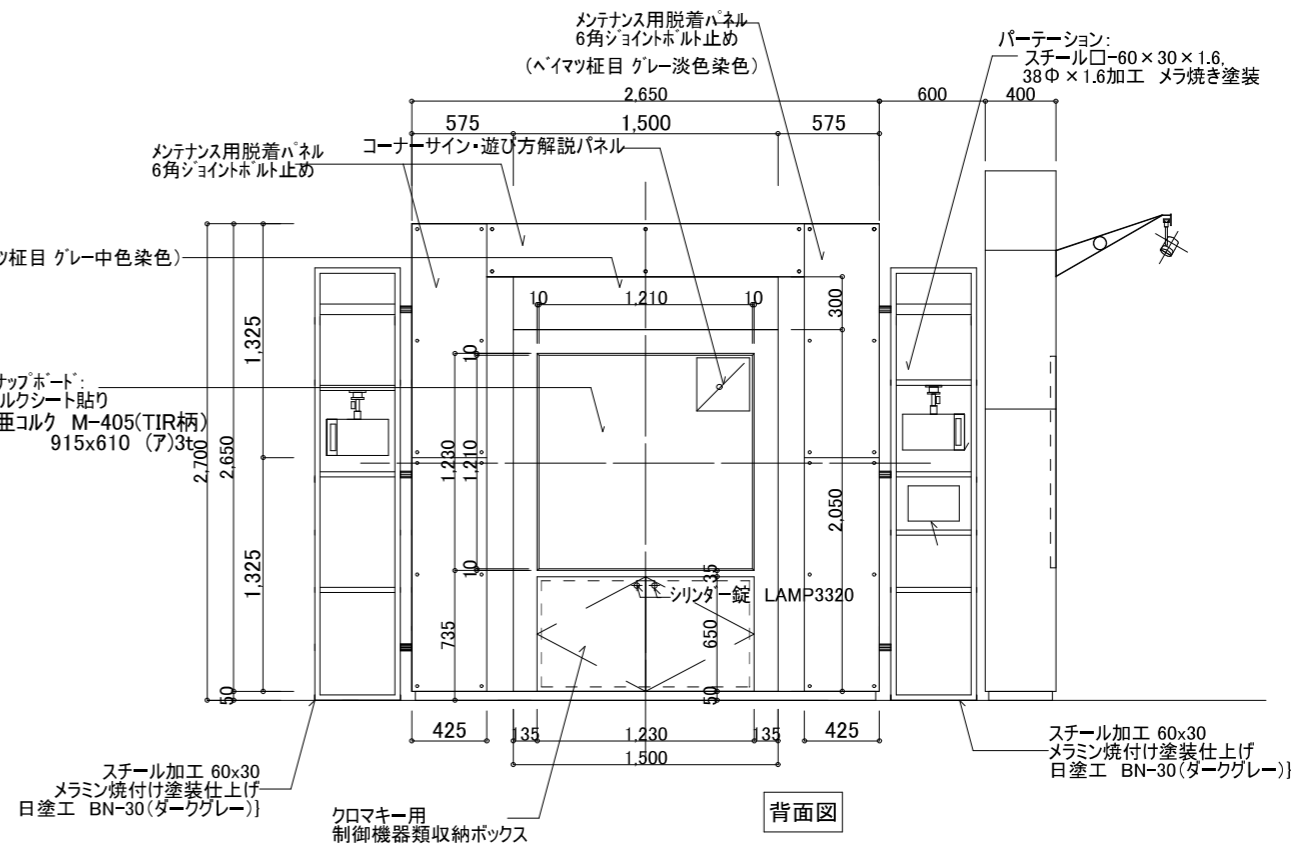



正面図

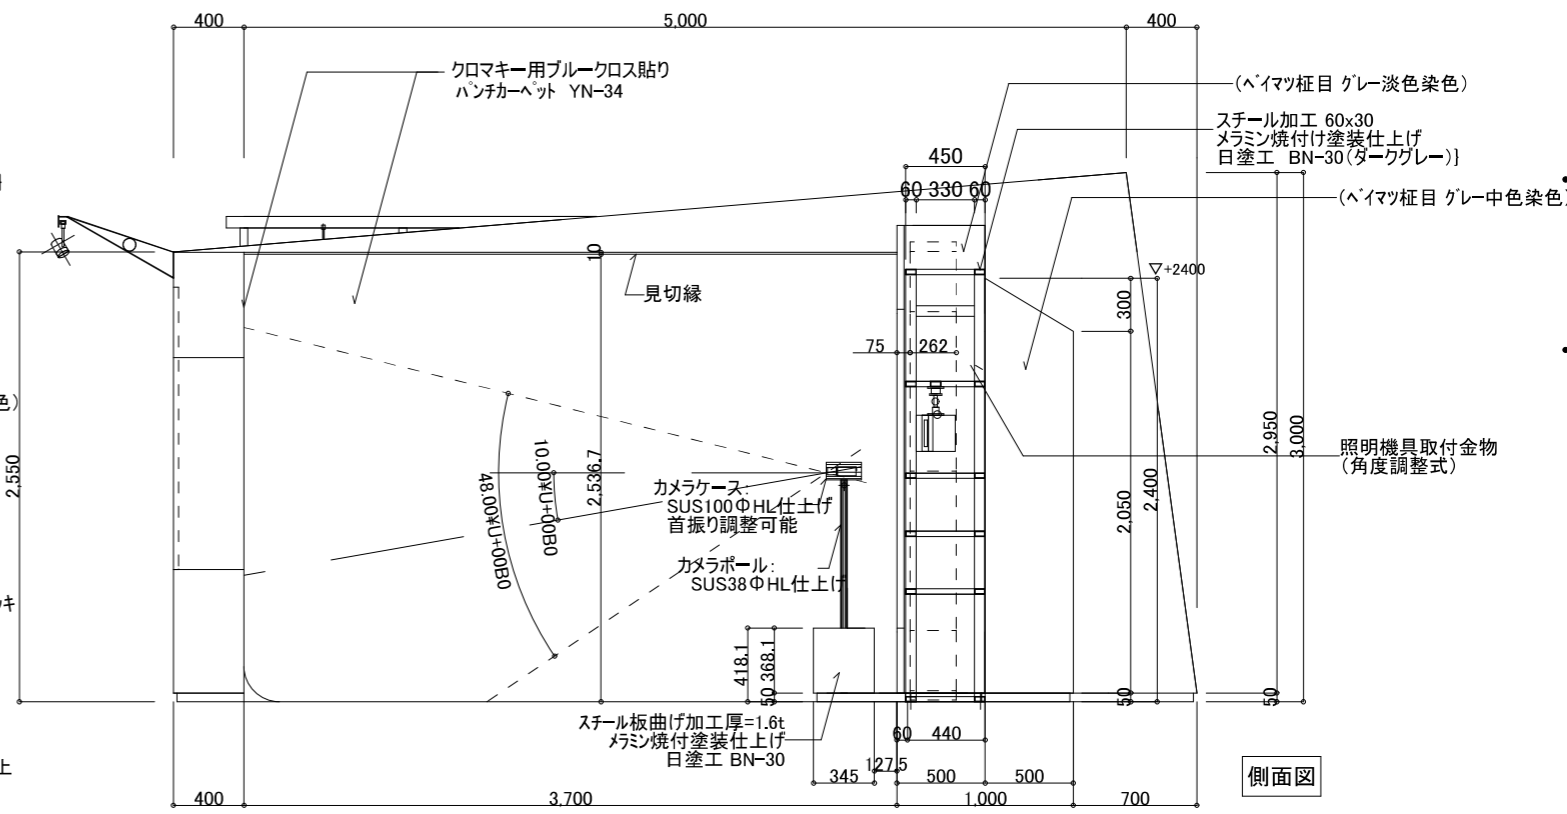


側面図

		確認	検印	設計	日付 2005. 03	縮尺 A2=1/30 A3 —	名所 霞ヶ浦環境科学センター（仮称）展示業務 種類 地球環境大冒険モニター収納什器図-1	原図番号 Z-82
--	--	----	----	----	----------------	-----------------------	---	--------------

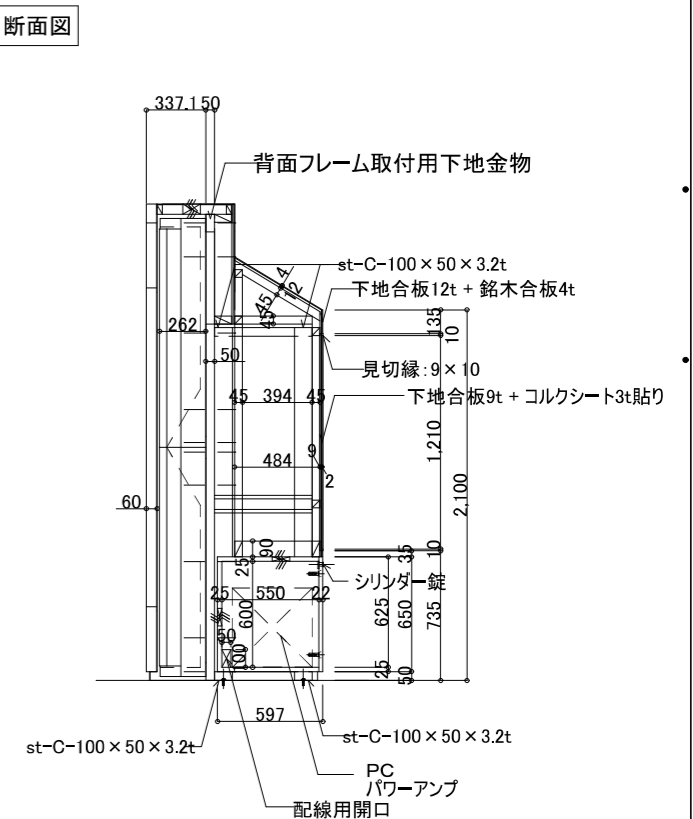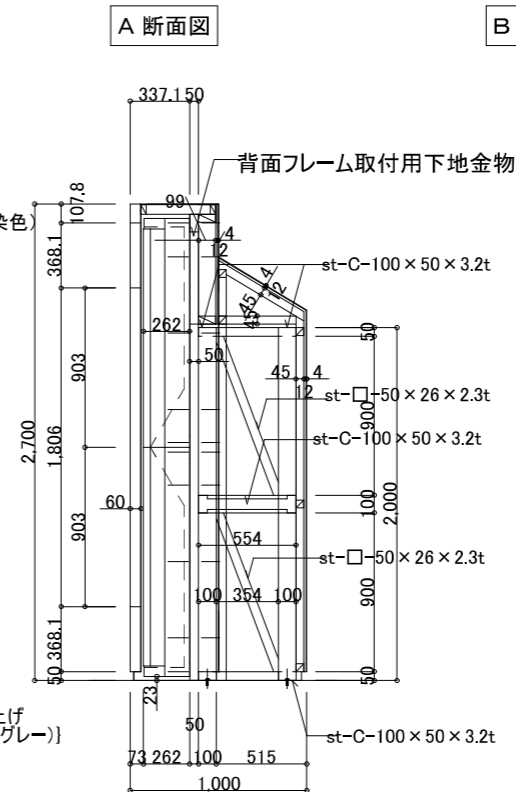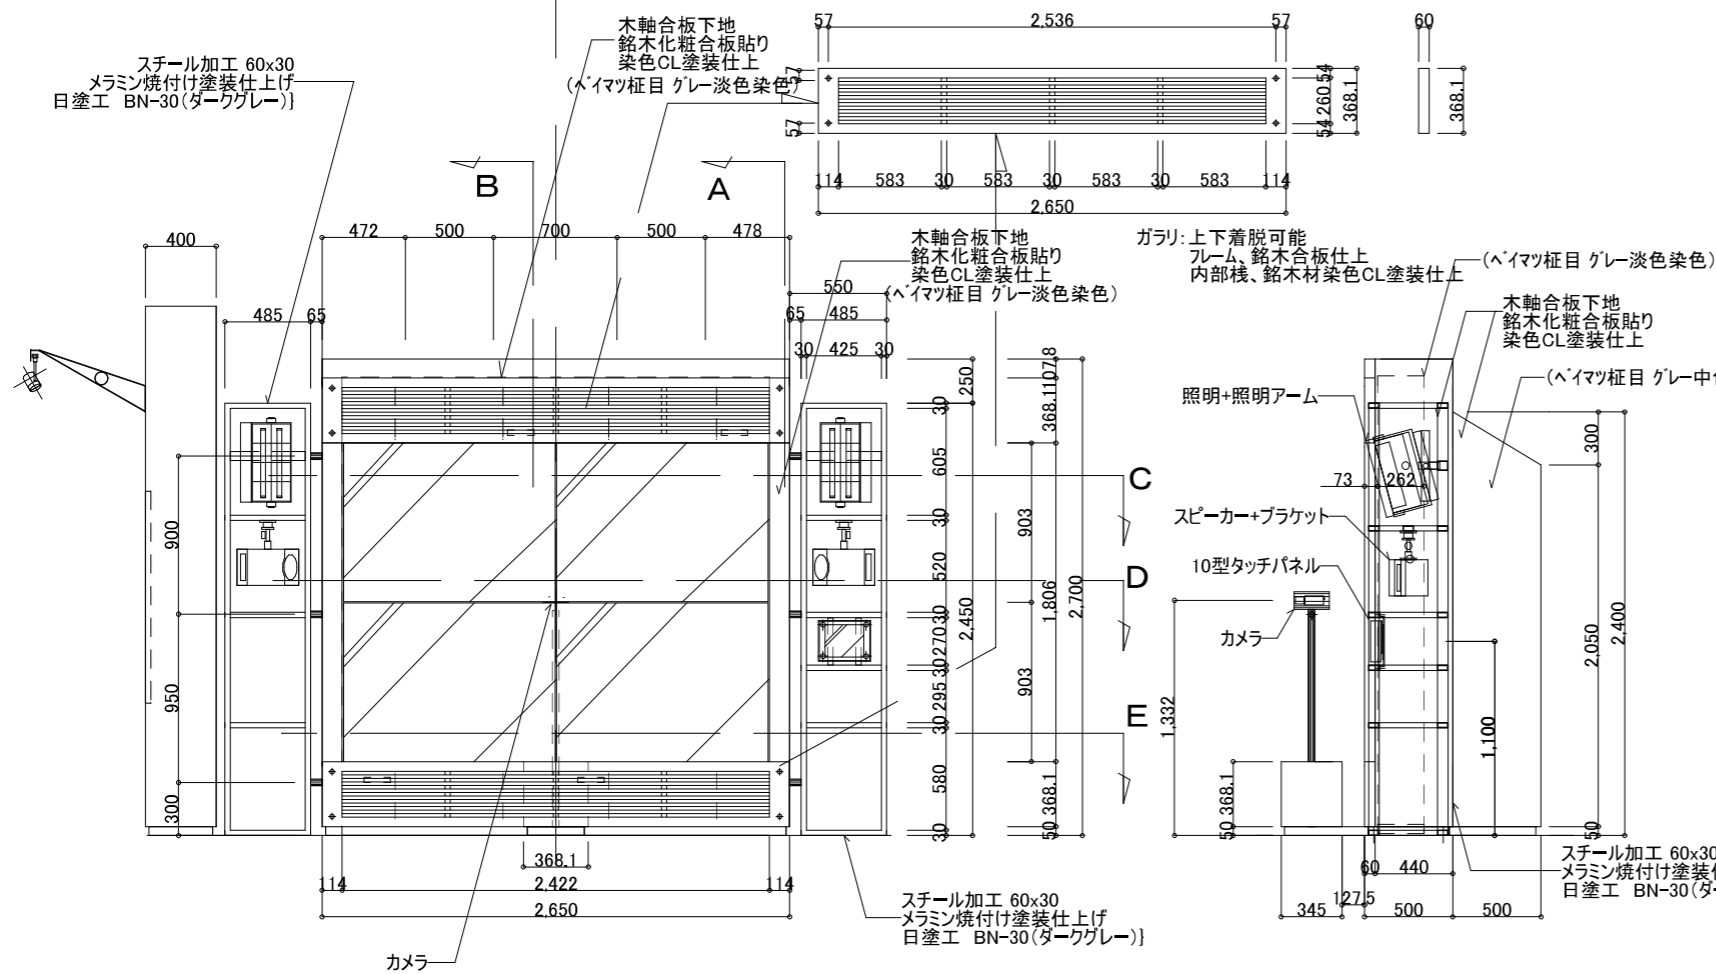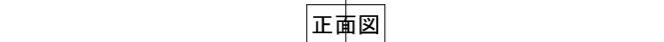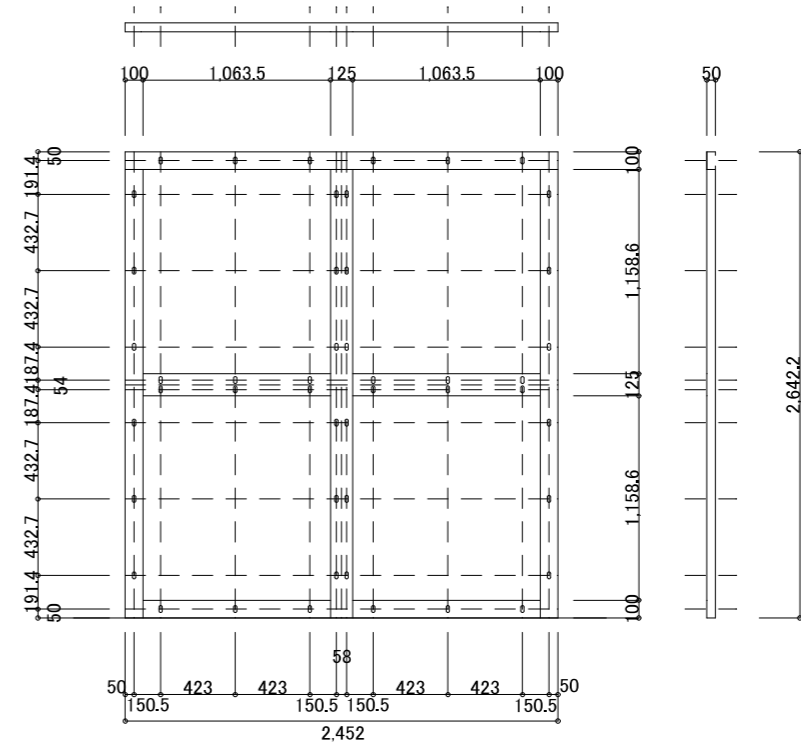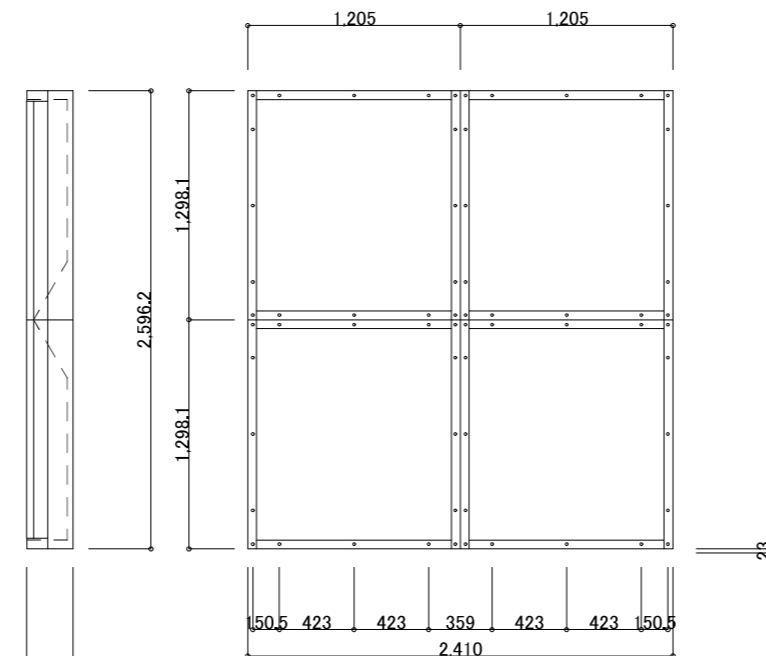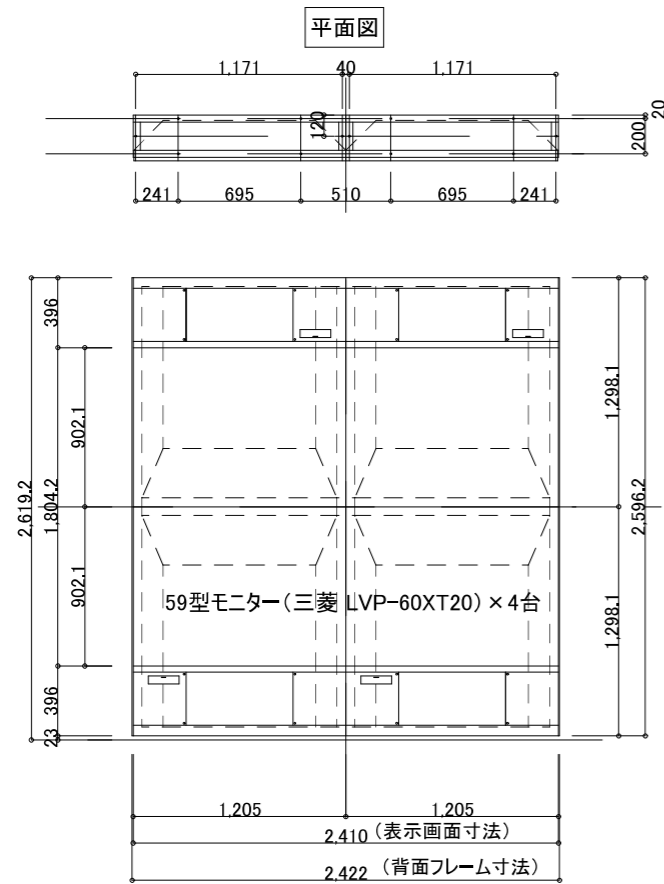


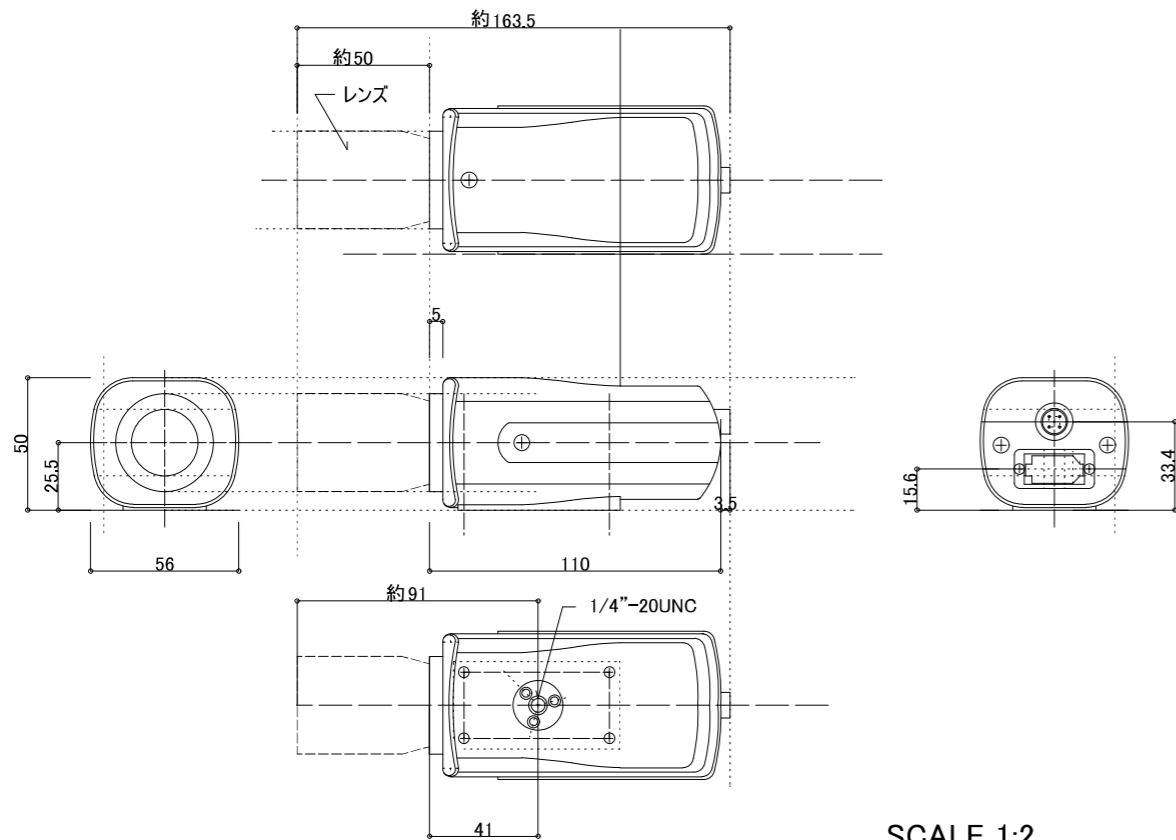


CCDカメラ外形寸法図 SONY DFW-X700

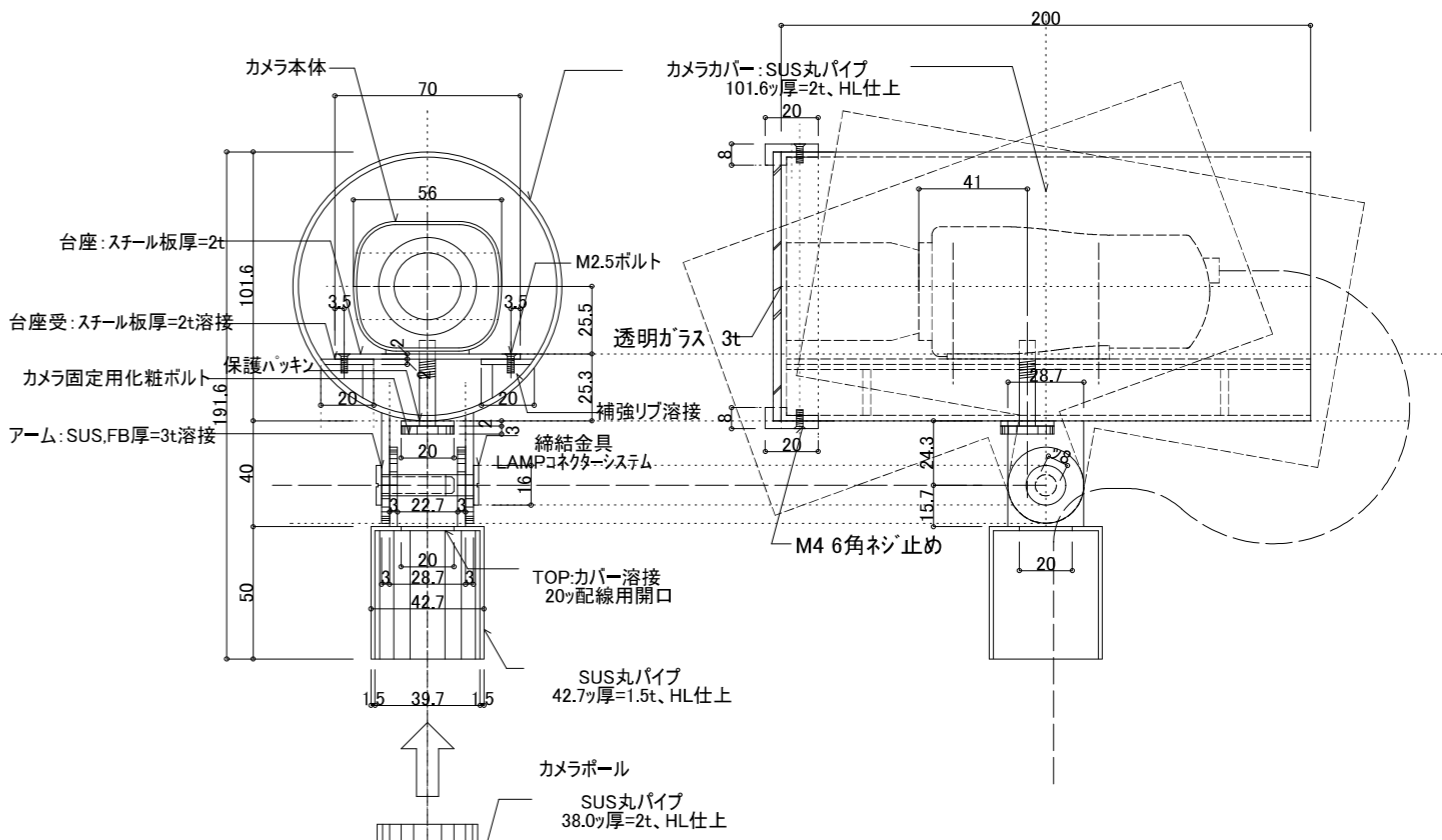

SCALE 1:2

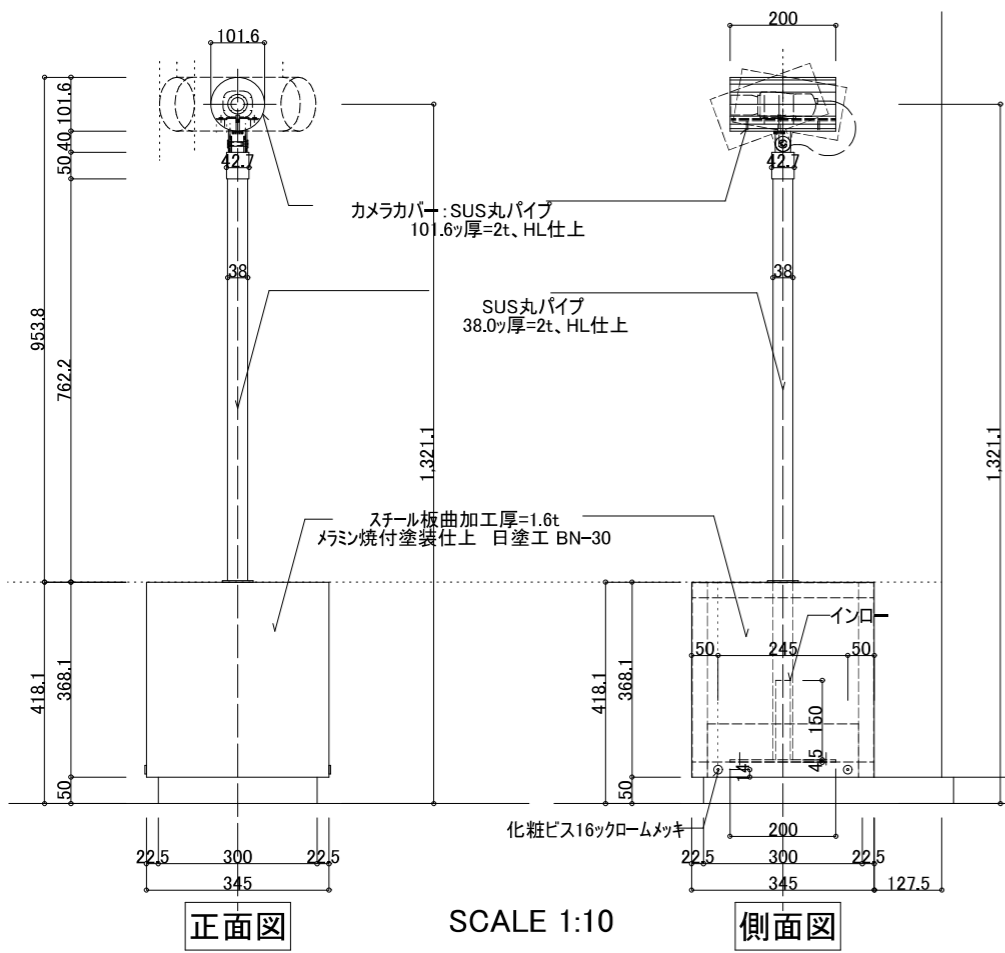

SCALE 1:10

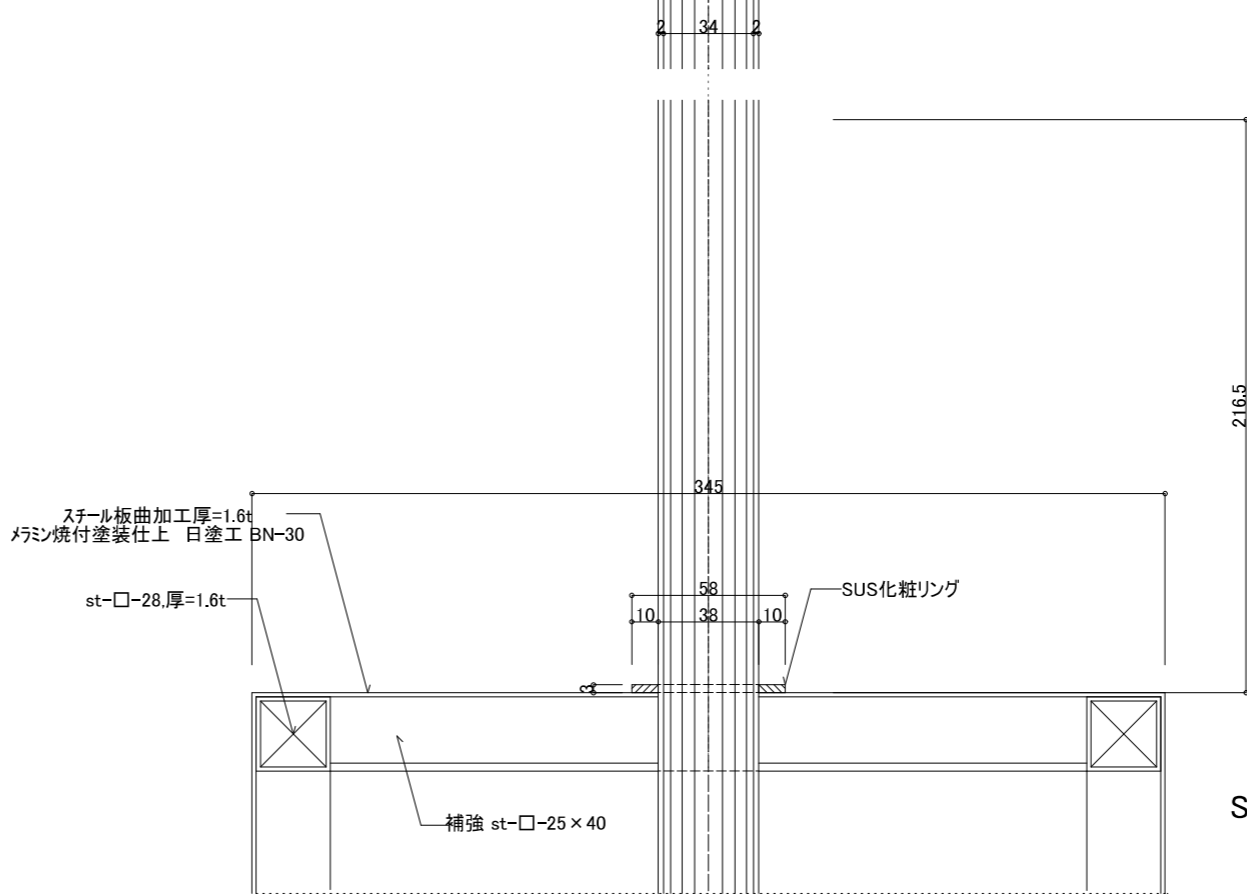

側面図


正面図

展示交流広場 映像装置

システム概要

持ち込みのDVDを繰り返し再生する、21型の映像装置です。

システム図

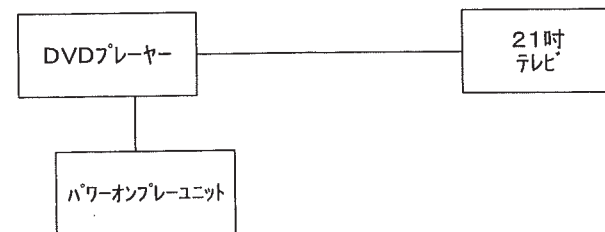

機器リスト

名 称	メーカー・型式	数量	単位	備 考
DVDプレーヤー	TASCAM DV-D6500	2	台	
パワーオンプレーユニット	IF-P6500	2	台	
21吋テレビ	東芝 21ZS18	2	台	

6. 地球環境を考えるゾーン

かけがえのない環境 603 地球環境大冒険


システム概要

カメラで取り込んだ自分の画像と映像を合成して遊ぶクロマキーゲーム。

10インチのタッチパネル画面で、5種類のゲームコンテンツの中から一つを

選択すると、説明画面等の後に1分間のゲームが始まります。

システム図

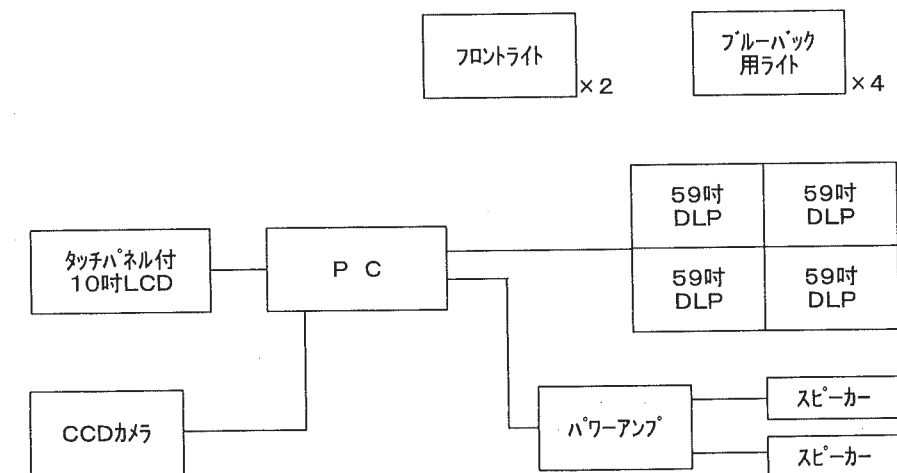

機器リスト

名 称	メーカー・型式	数量	単位	備 考
タッチパネル付10吋LCD	MEE EPC-630	1	台	
P C	HP xw6200	1	台	IEEE1394ホスト
CCDカメラ	ソニー DFW-X710	1	台	フジノン 標準レンズ
59吋LCD	三菱 LVP-60XT20	4	台	フレーム S-XT20MF×4
パワーアンプ	ローランド SRA-50	1	台	
スピーカー	BOSE 201V	1	組	金具 CW-30B
フロントライト	遠藤照明 EG9938S	2	台	FL
ブルーバック用ライト	東芝ライテック FLC-2	4	台	バンドア・ハンガー・FL