
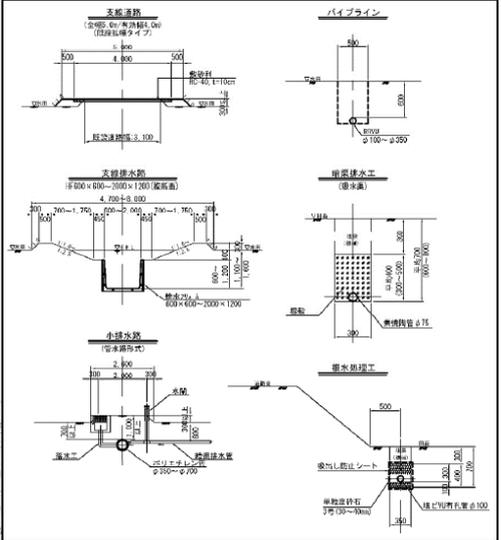


農業競争力強化農地整備事業 新木崎地区(全体) 計画平面図

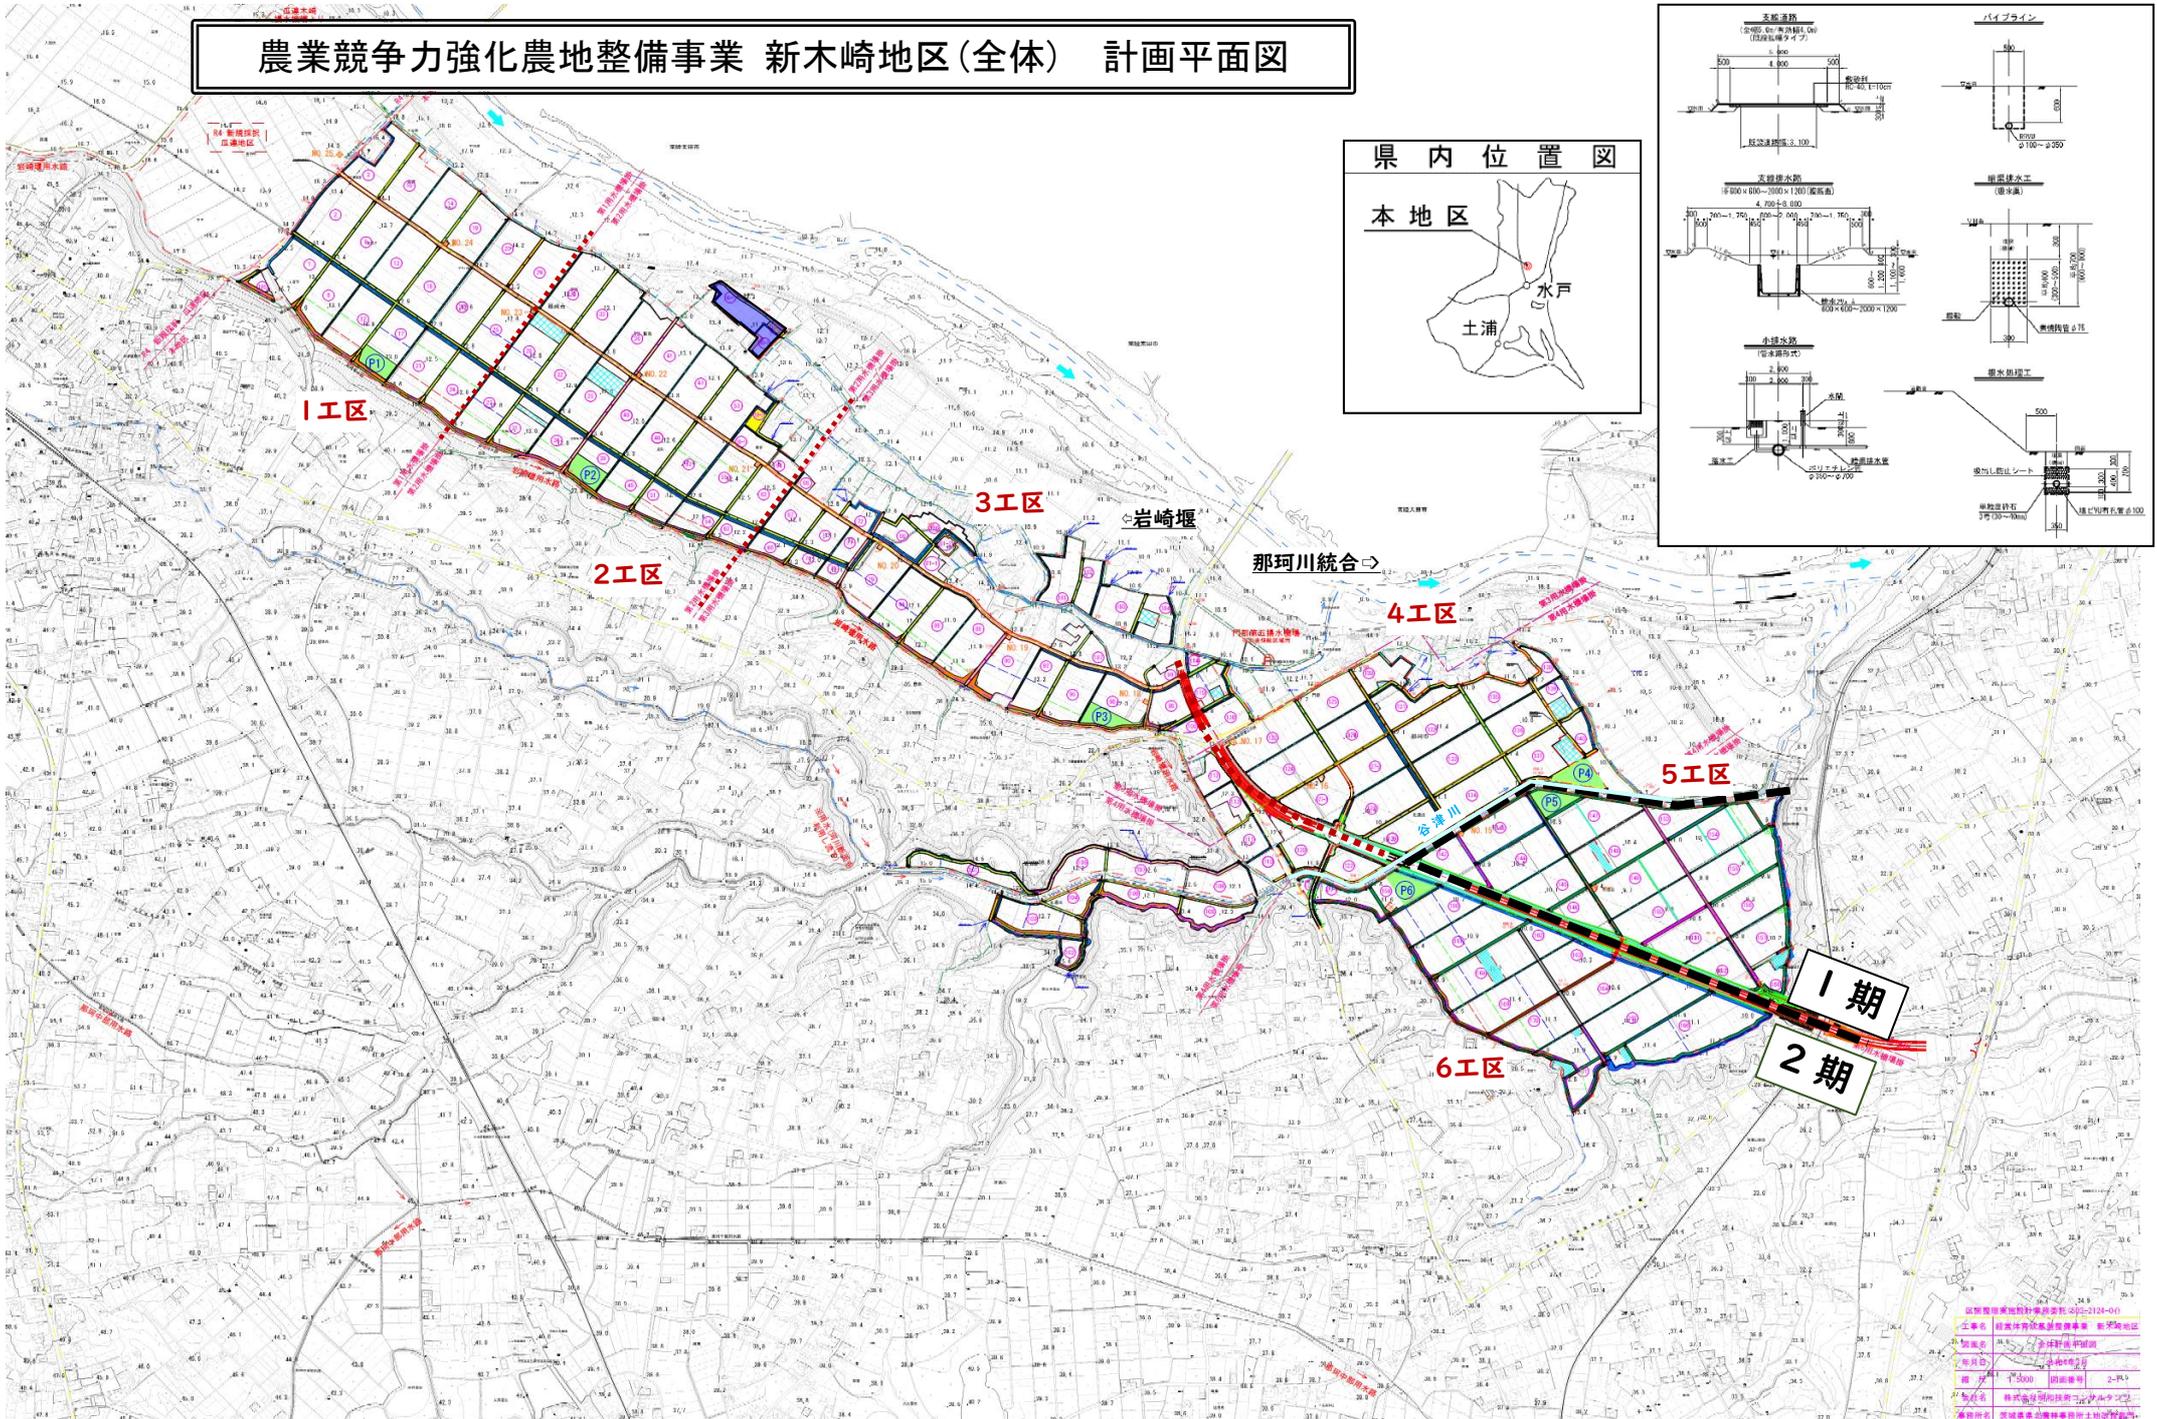

図面番号: 新木崎地区農地整備事業計画図(01)24-01
 全単名: 新木崎地区農地整備事業 新木崎地区
 知照名: 新木崎地区農地整備事業
 年月日: 令和4年10月10日
 縮尺: 1:5000 (図面縮尺) 2:1K
 知照名: 株式会社新木崎建設(株) 新木崎建設
 事務所名: 茨城県水戸市東区新木崎1-1-1