


図面1 広域見取図
縮尺 1/20,000



1 : 20,000 相当

地図上の1センチは約200メートル
印刷中心は 東経 139度44分 2秒 北緯 36度12分 0秒



図面2 周辺見取図
縮尺 1/10,000

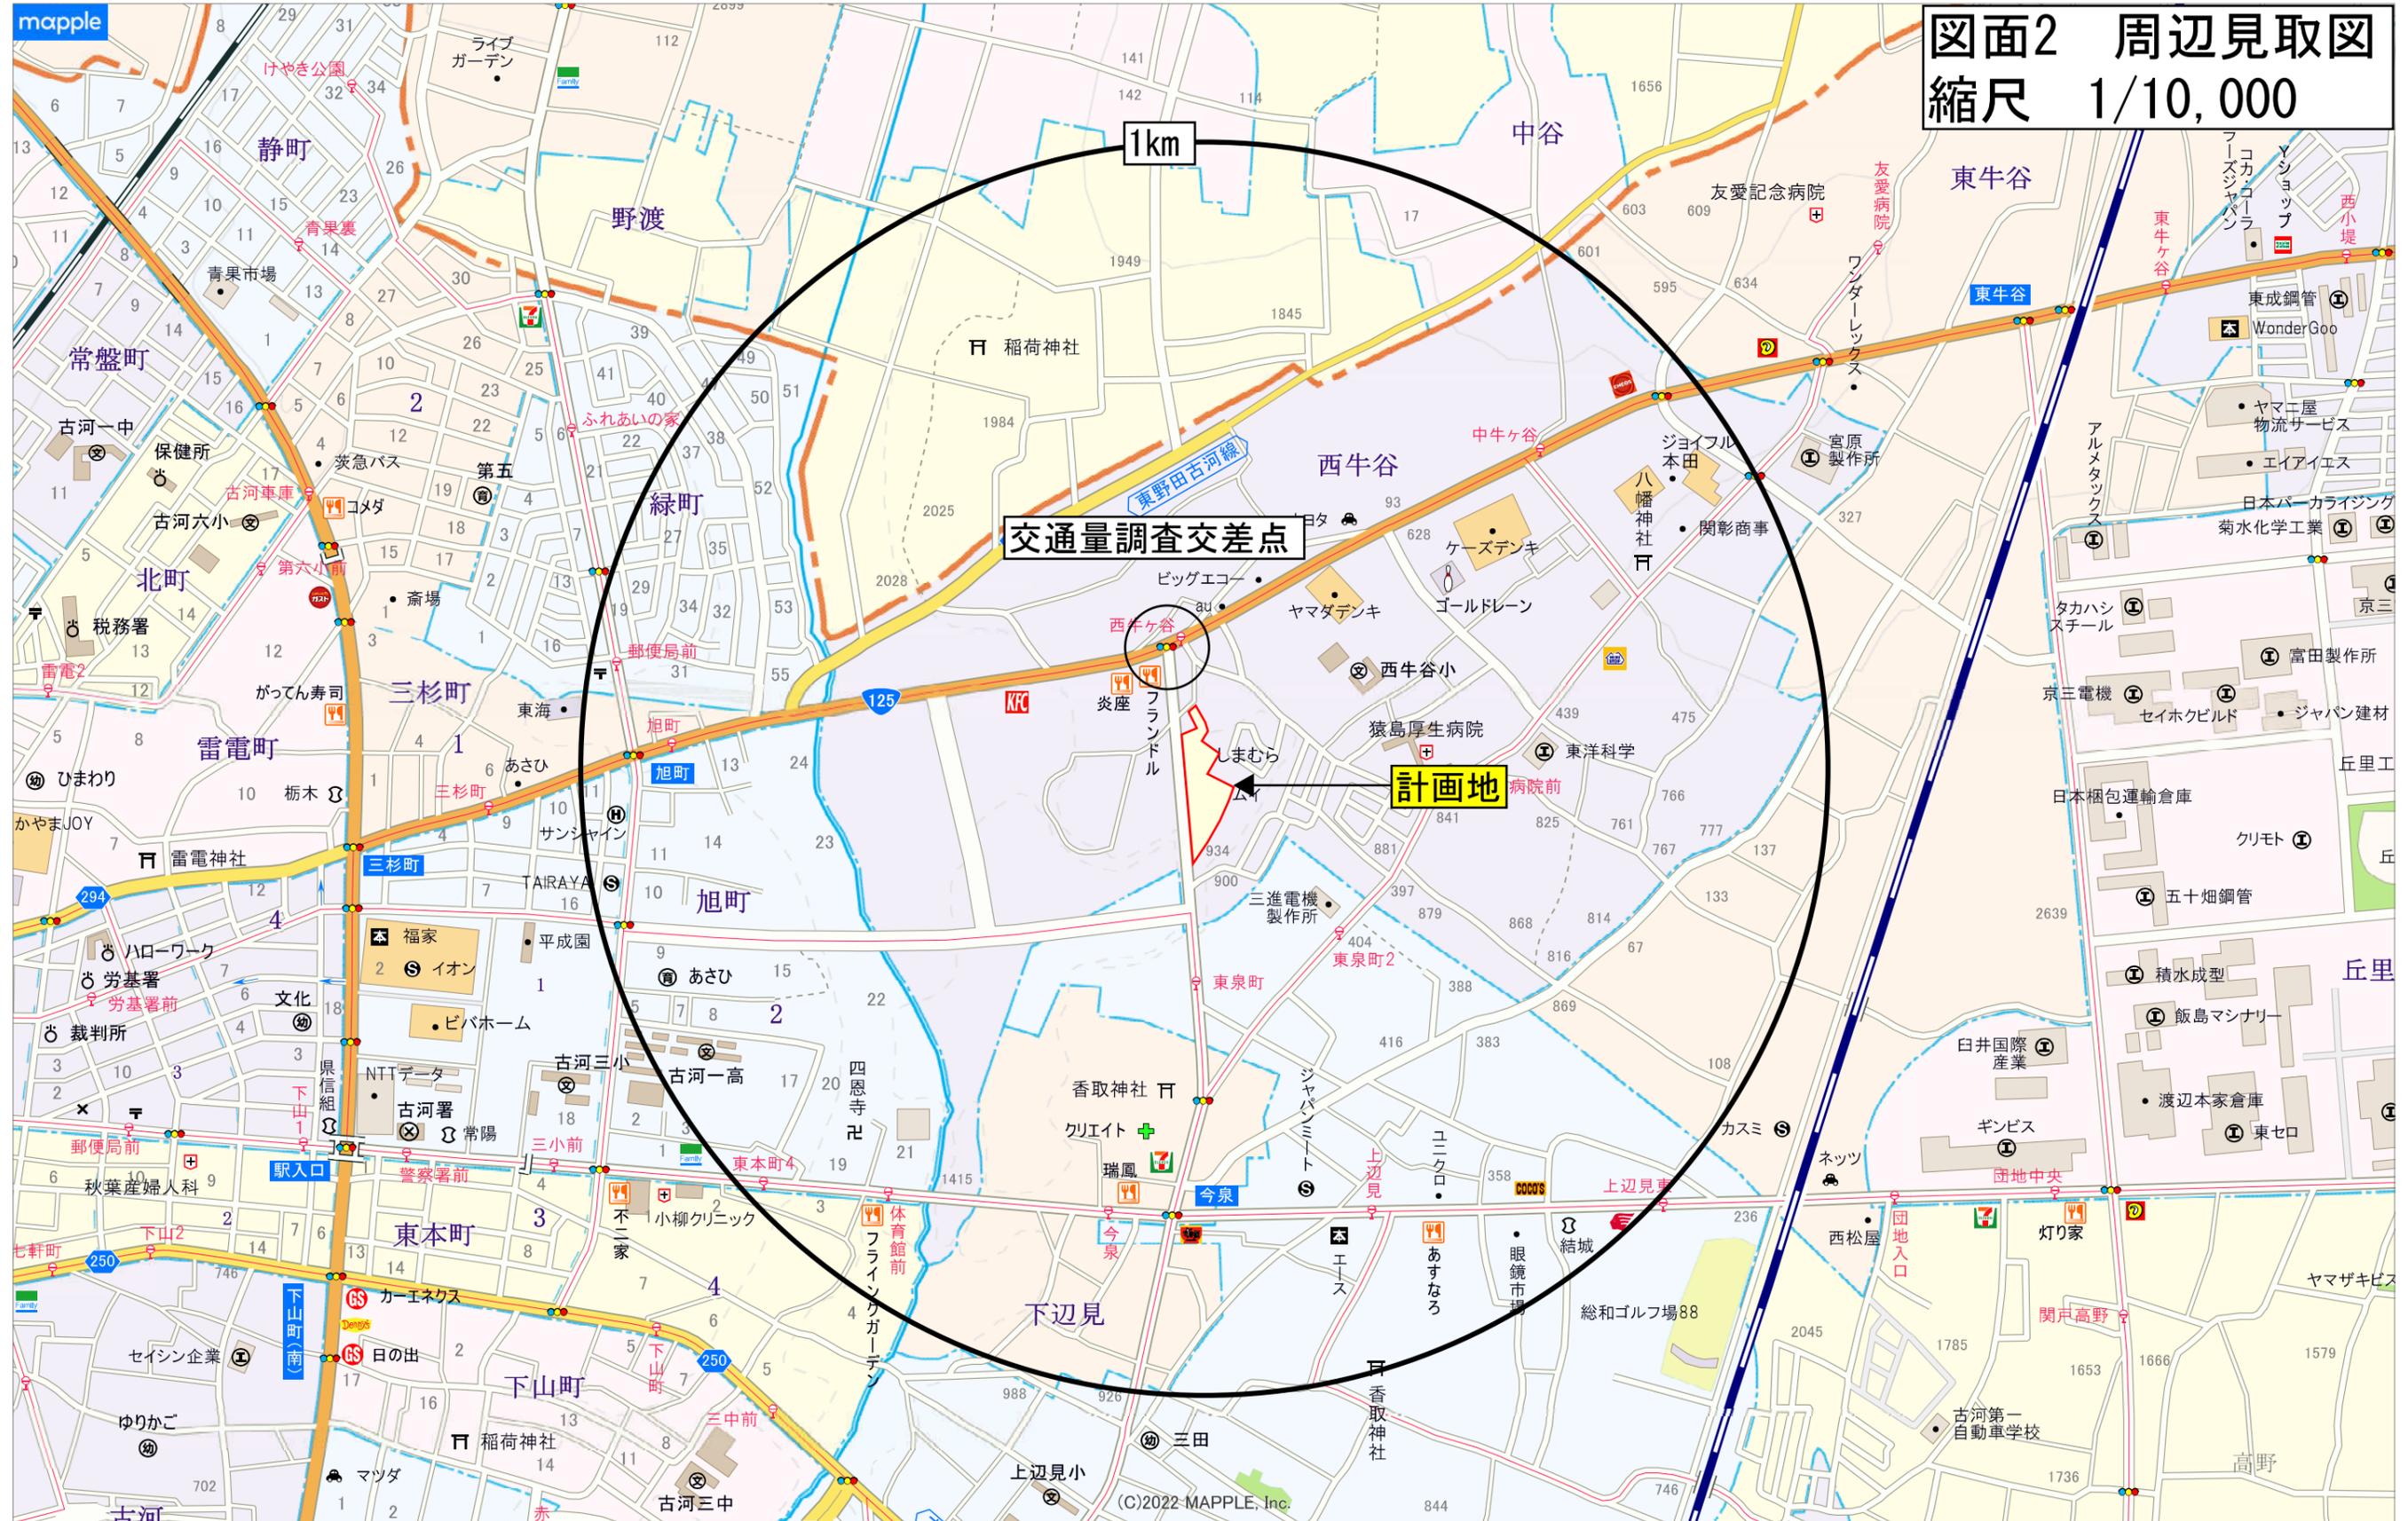

1 : 10,000 相当

地図上の1センチは約100メートル
印刷中心は 東経 139度44分2秒 北緯 36度11分59秒


図面3 建物配置図
縮尺 1/600

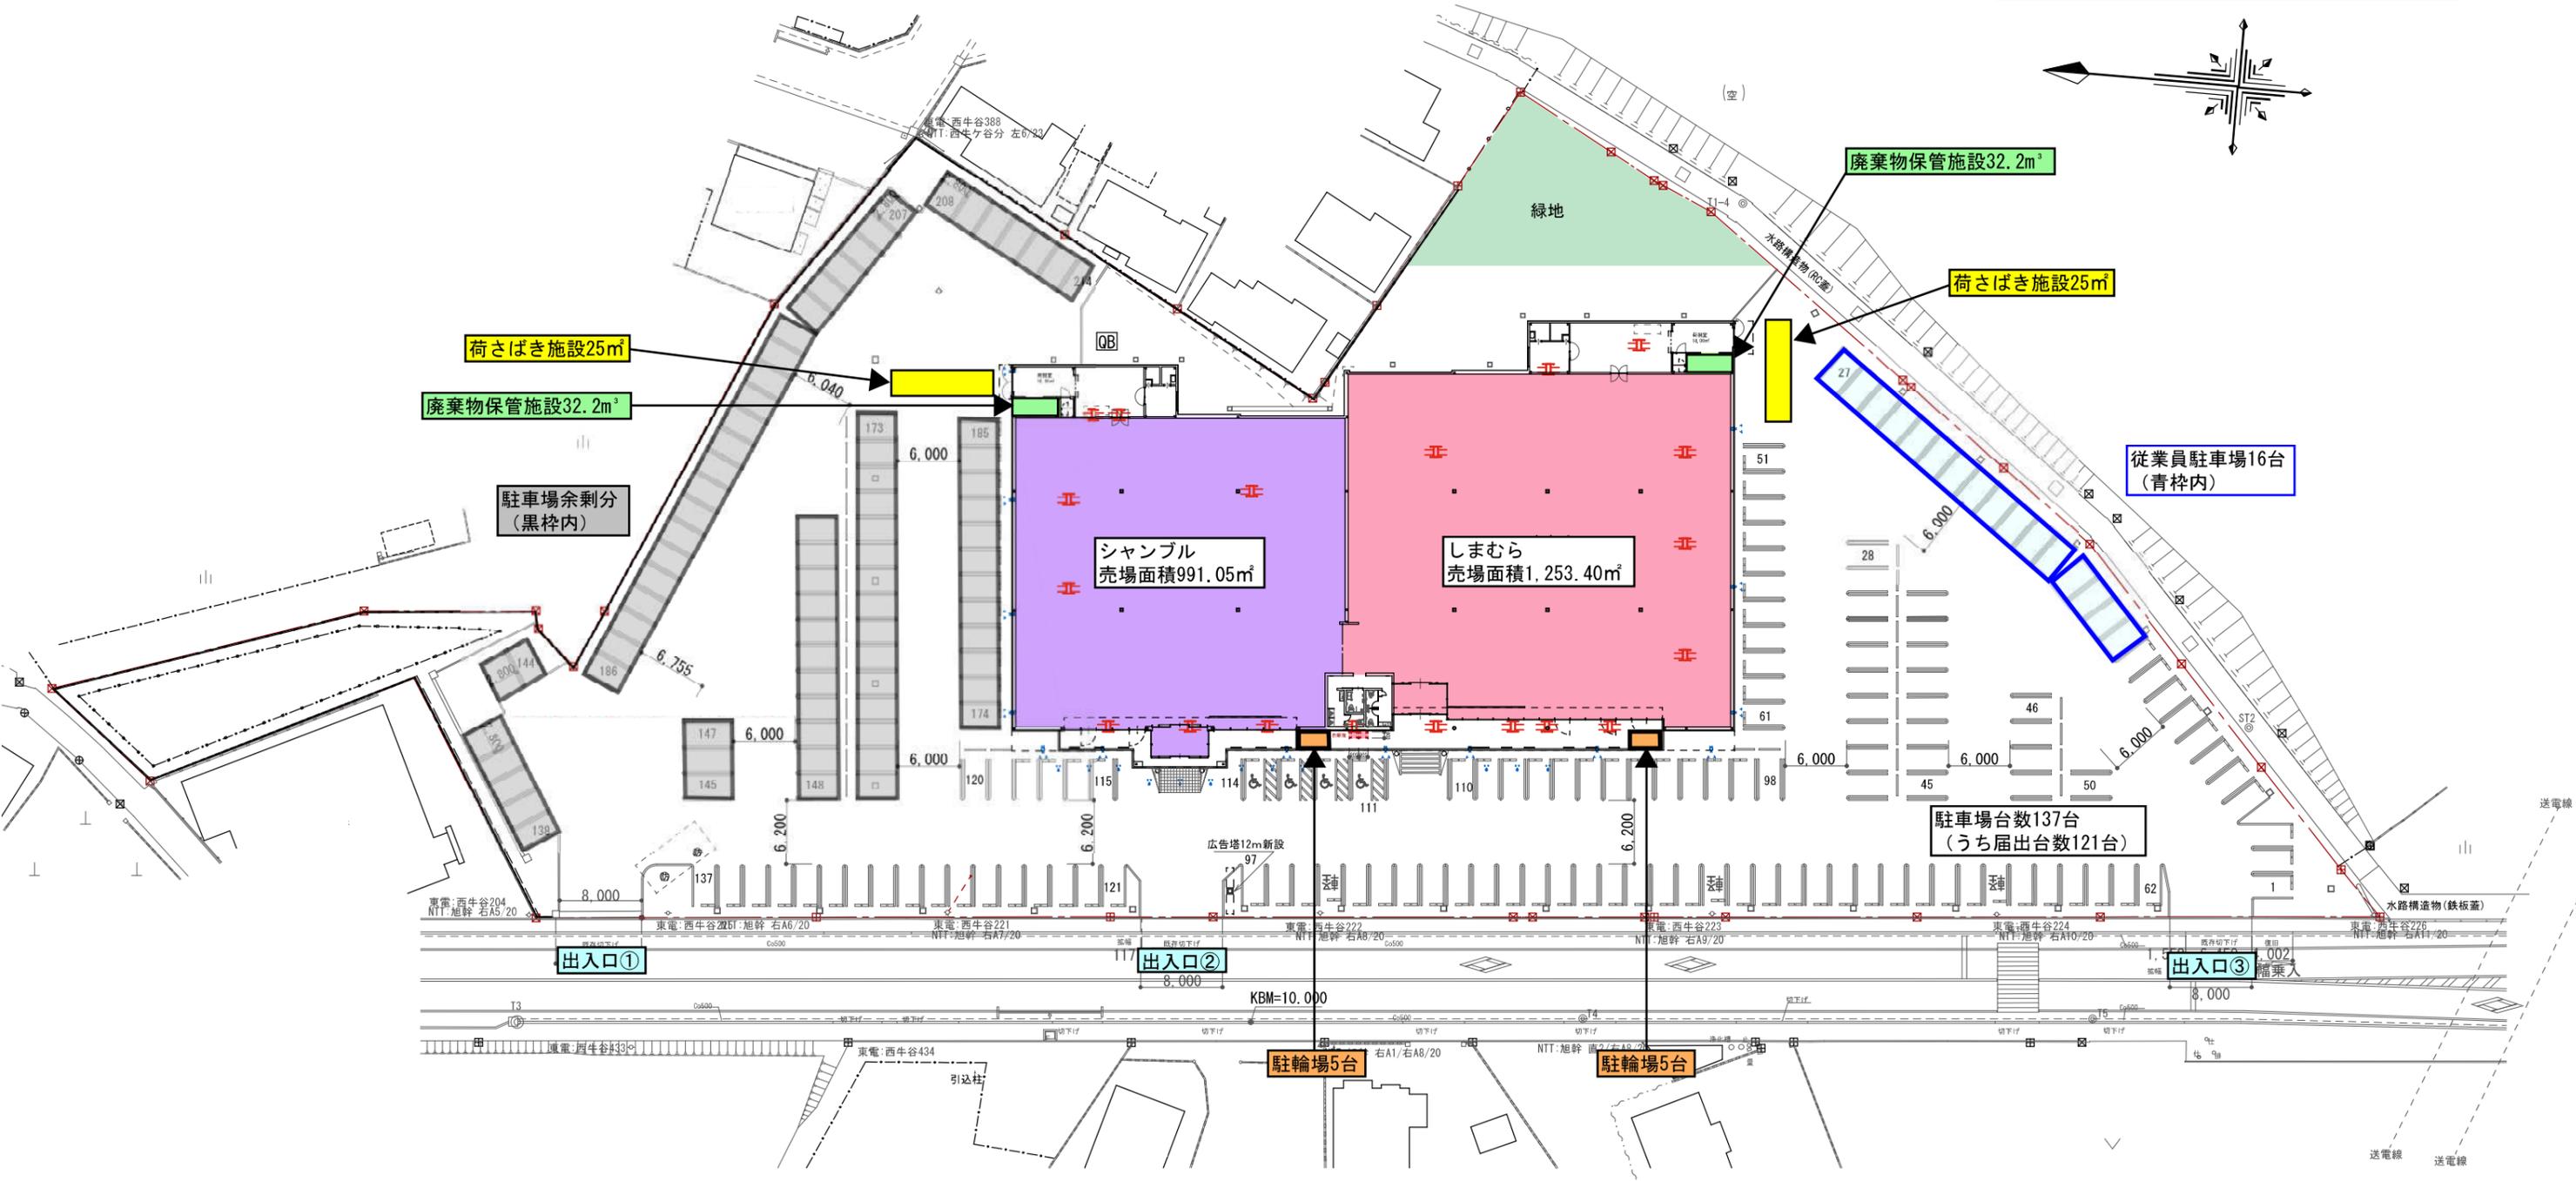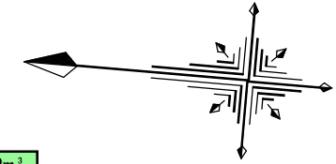


合計売場面積: 991.05m² + 1,253.40m² + 1.08m² = 2,246m²

店舗名称	(仮称) 総和ファッションモール
図面名称	配置図
縮尺	S=1/600

図面4 立面図 縮尺 1/300

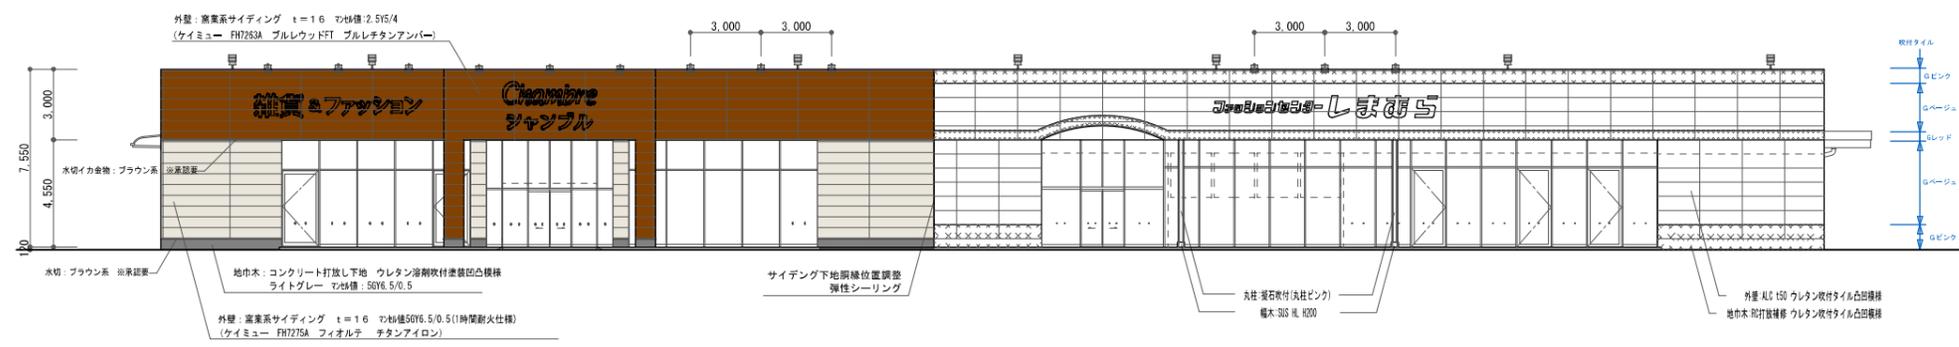


西立面図

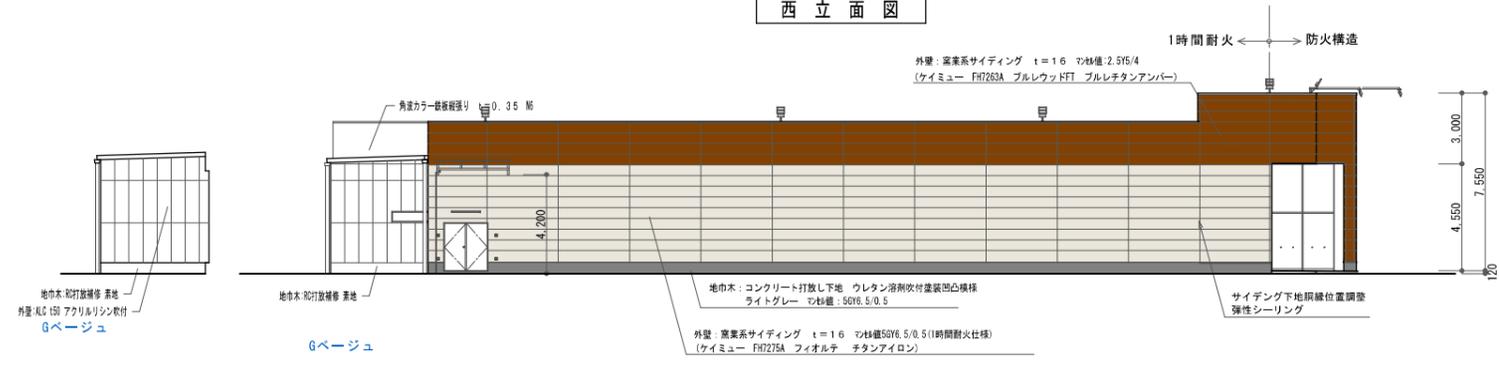


北立面図

X-4通り北立面図

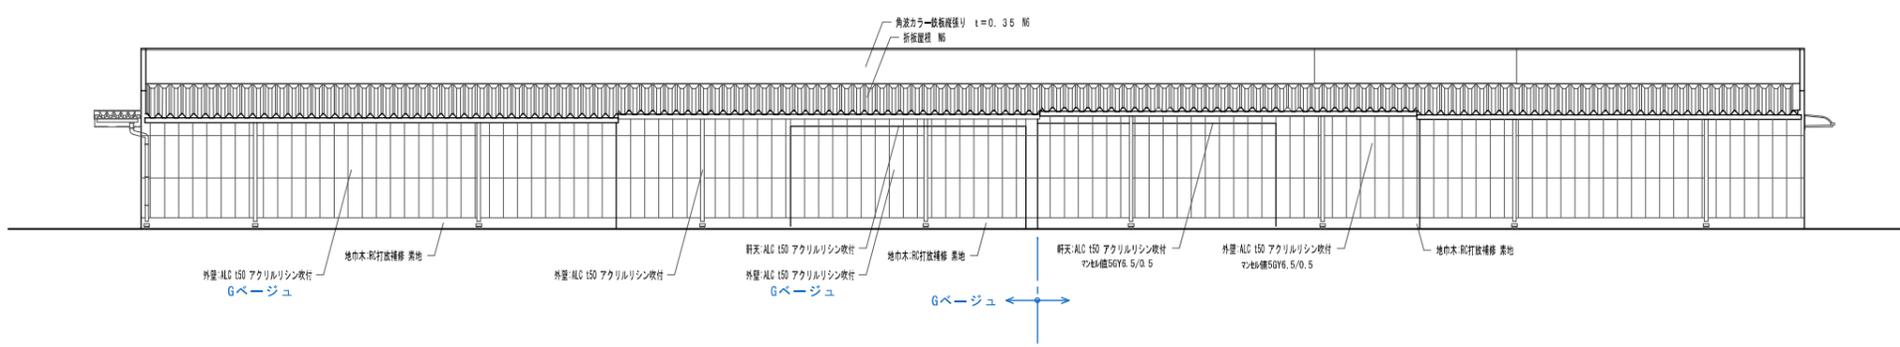

東立面図

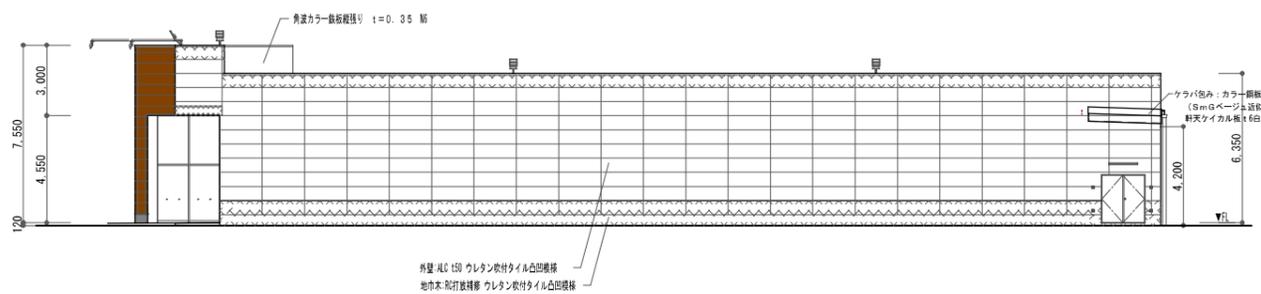


南立面図

X2通り+5410南立面図

しまむら (Sm)		サンプル (Cm)	
<外壁色>	マンセル値	<外壁>	マンセル値
Gピンク	4.38P 6.0/4.2	サイディングA	2.5Y5/4
Gレッド	★ 3.7R 3.9/12.4	サイディングB	2Y6/1
縦外立合物	7.5S2 4/13.9	隙隙RC	50Y6.5/0.5
Gベージュ	8.9YR 6.8/1.7	隙隙RC (素地)	N6
丸柱ピン	7.2R 6.1/2.2	<屋根・バラベツ内壁>	
隙隙RC (素地)	N6	既着シグレー	N6
<屋根・バラベツ内壁>			
既着シグレー	N6		

工事名称	(仮称) 総和ファッションモール
図面名称	立面図
縮尺	S=1/300

図面5 求積図
縮尺 1/300

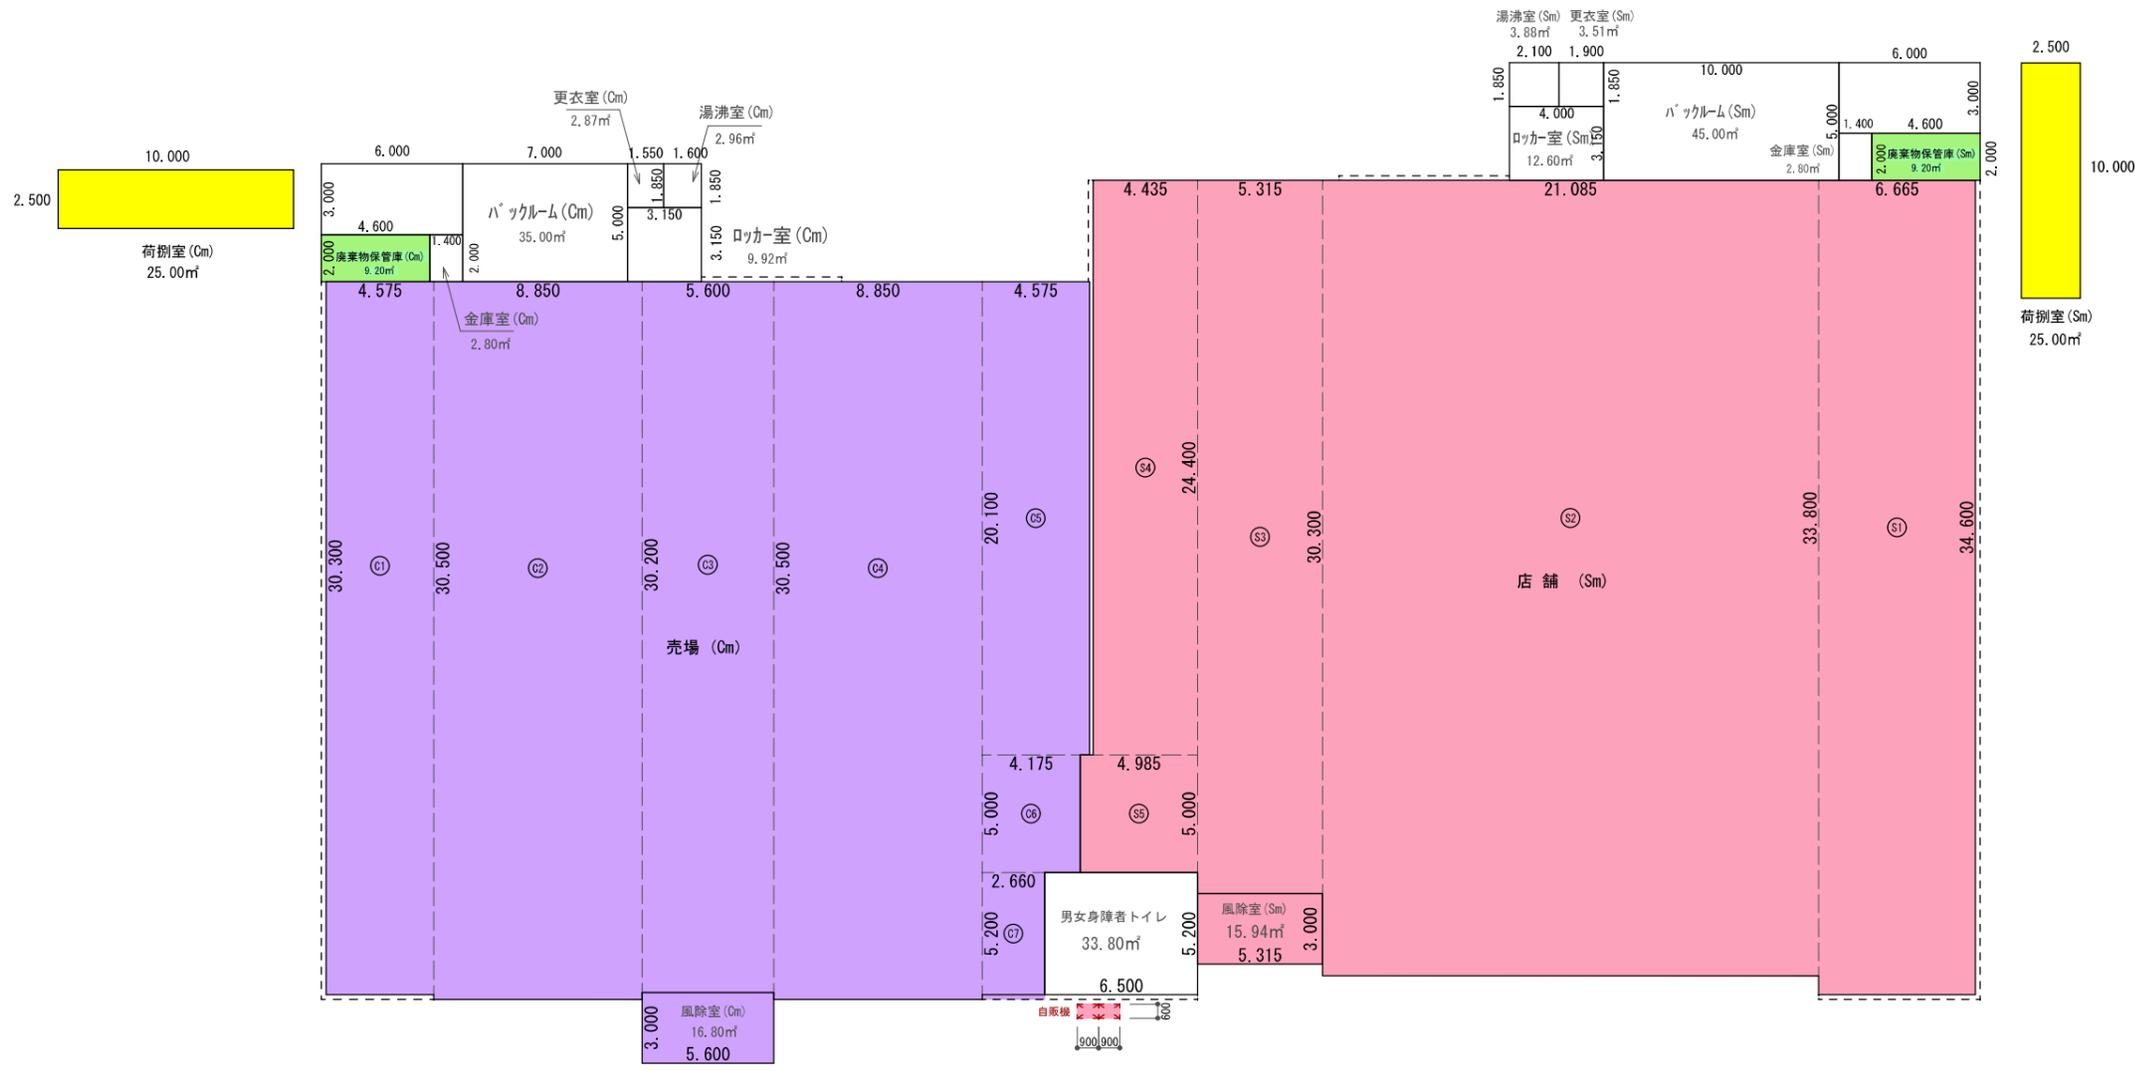

	計算式	面積
①	4.575 × 30.300	138.622500
②	8.850 × 30.500	269.925000
③	5.600 × 30.200	169.120000
④	8.850 × 30.500	269.925000
⑤	4.575 × 20.100	91.957500
⑥	4.175 × 5.000	20.875000
⑦	2.660 × 5.200	13.832000
面積	計 (㎡)	974.25


部屋名	床面積 ㎡
風除室 (Cm)	16.80
売場 (Cm)	974.25
廃棄物保管庫 (Cm)	9.20
荷捌室 (Cm)	25.00

	計算式	面積
①	6.665 × 34.600	230.609000
②	21.085 × 33.800	712.673000
③	5.315 × 30.300	161.044500
④	4.435 × 24.400	108.214000
⑤	4.985 × 5.000	24.925000
面積	計 (㎡)	1237.46

部屋名	床面積 ㎡
風除室 (Sm)	15.94
売場 (Sm)	1237.46
廃棄物保管庫 (Sm)	9.20
荷捌室 (Sm)	25.00

工事名称	(仮称) 総和ファッションモール
図面名称	床面積求積図
縮尺	S=1/300


図面6 平面図
縮尺 1/300

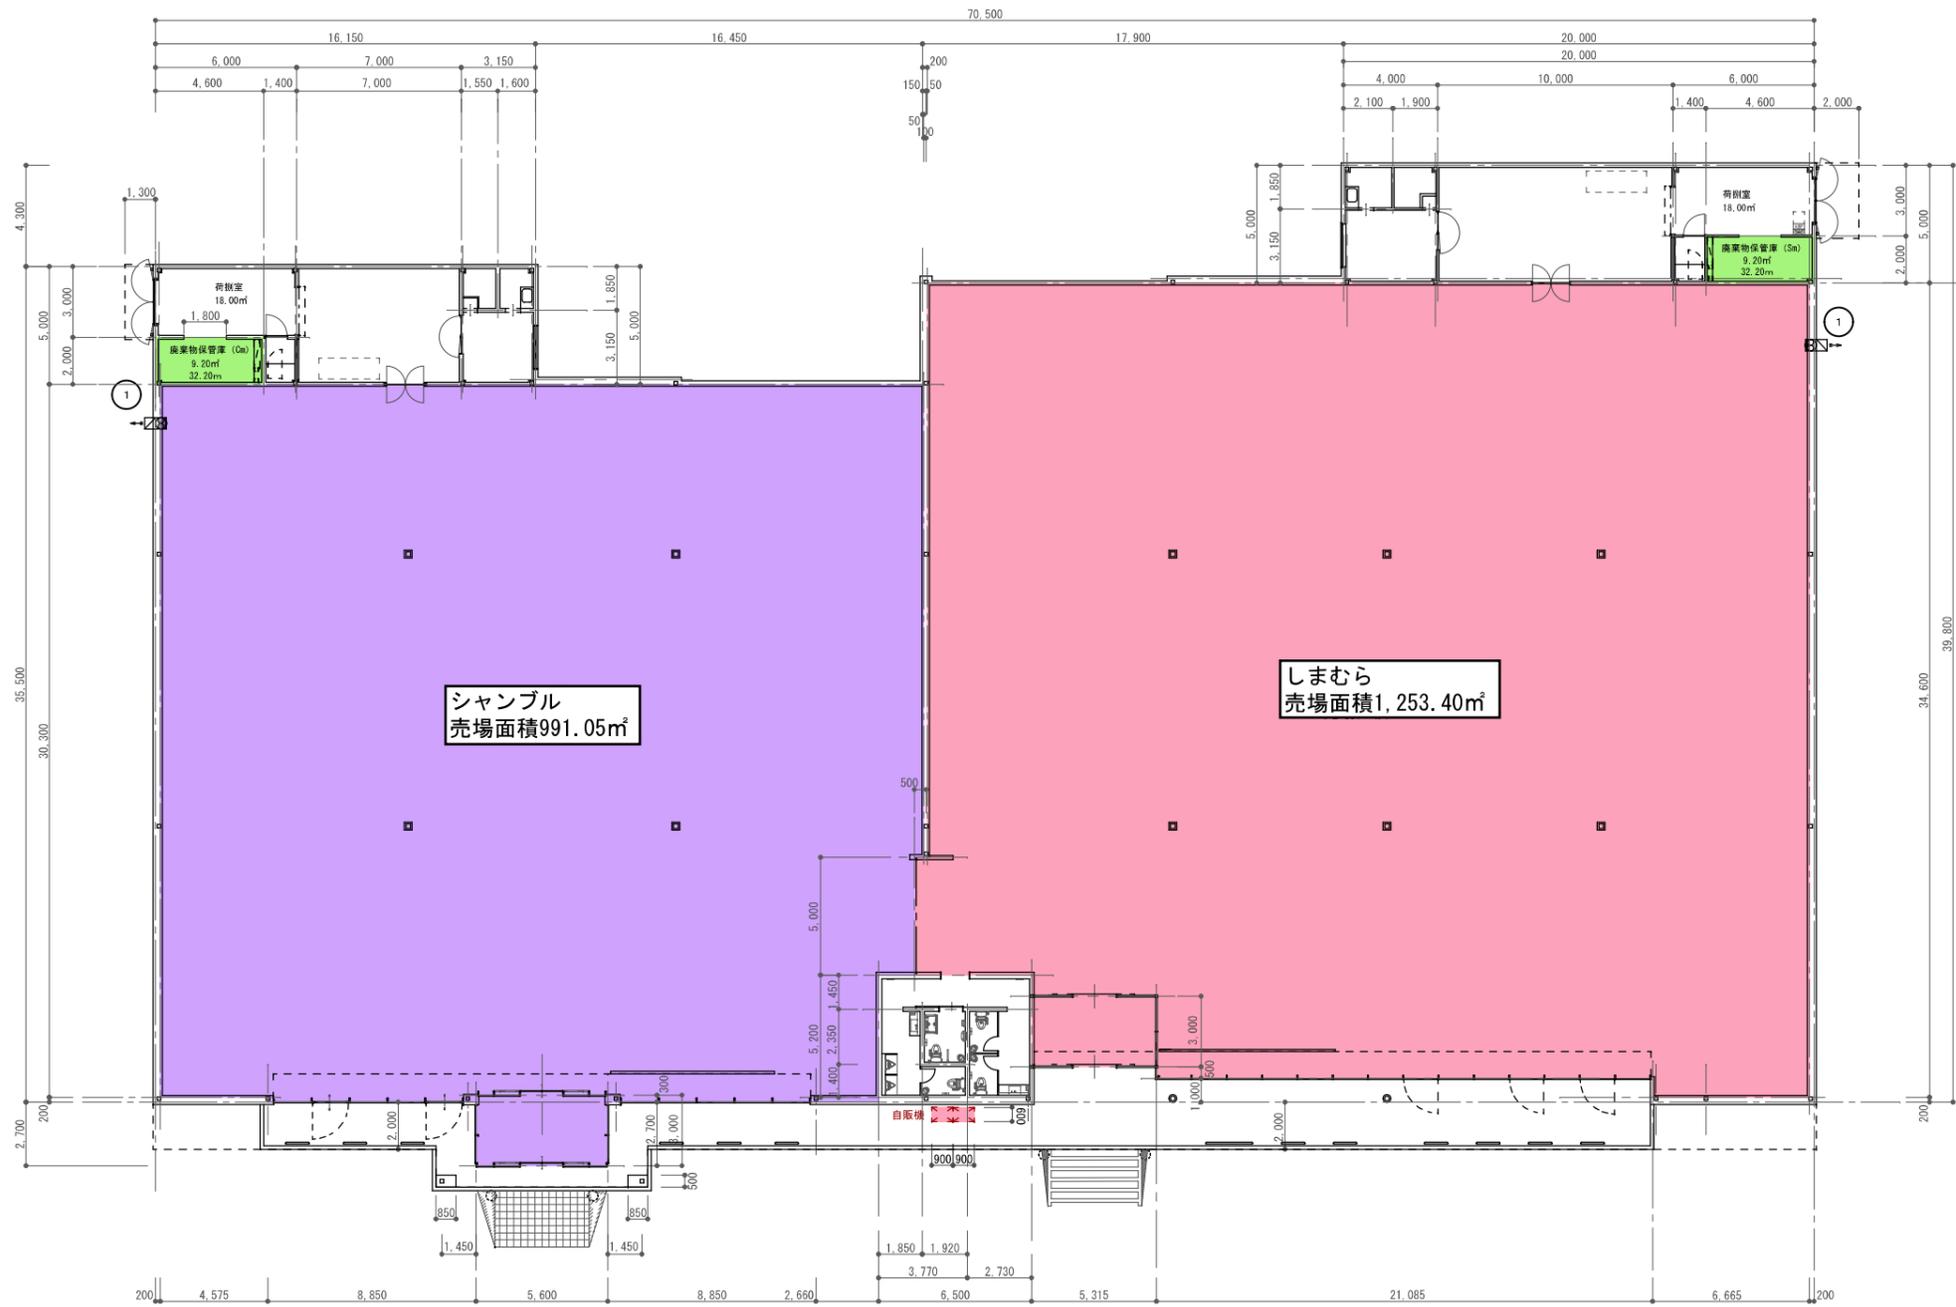

記号	名称	参考品番
①	売場(外壁):有圧換気扇	三菱 EFG-40SB

工事名称	(仮称) 総和ファッションモール
図面名称	1階平面図
縮尺	S=1/300

図面7 屋根平面図
縮尺 1/300

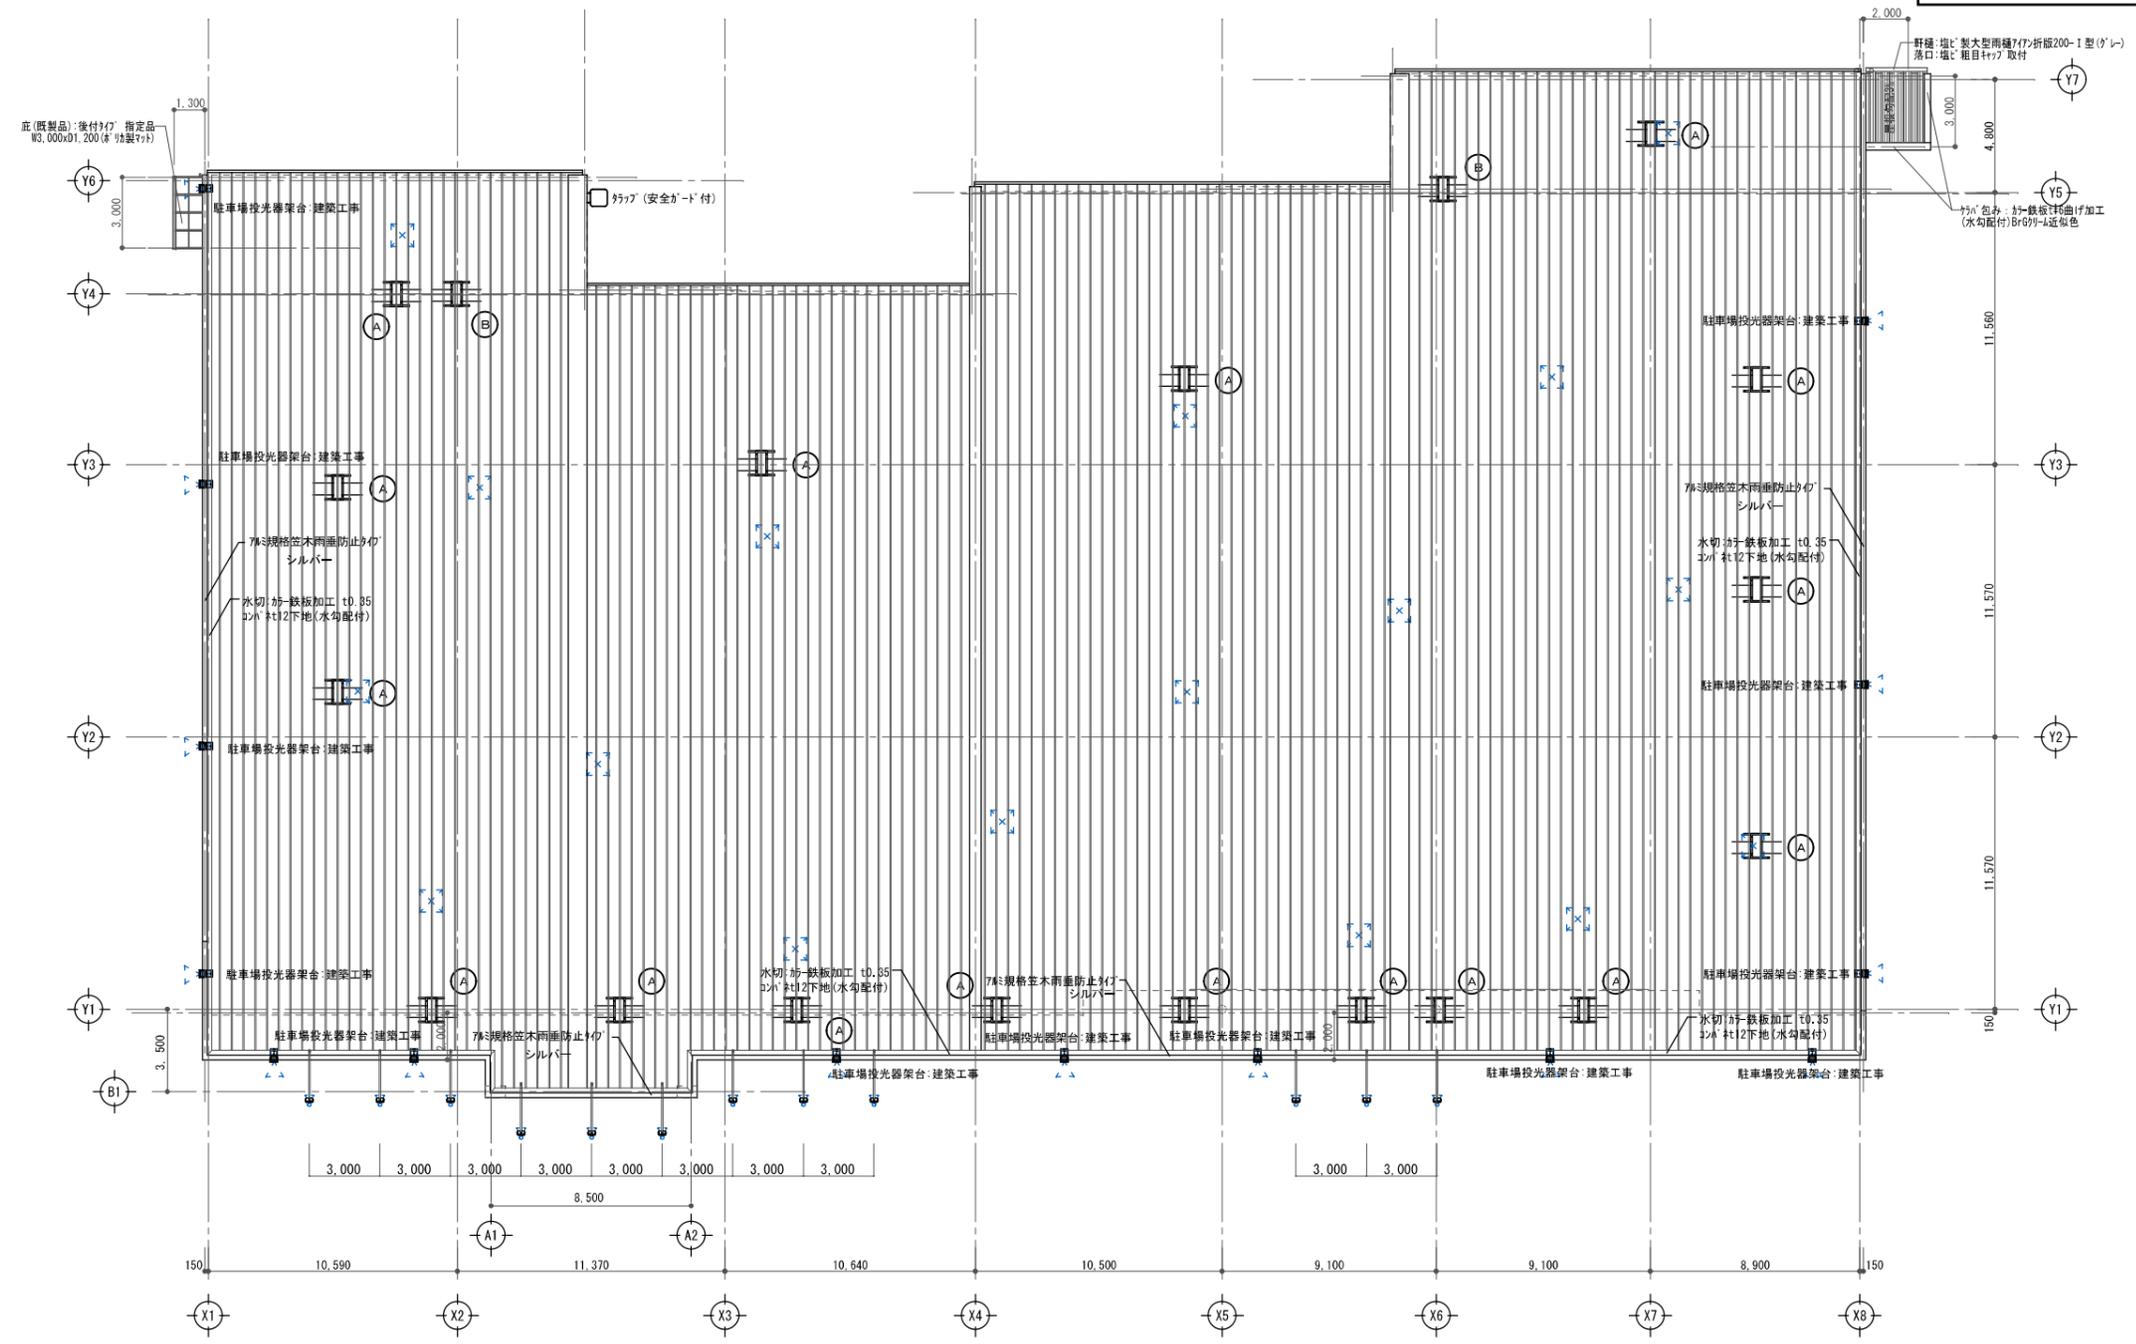

記号	名称	参考品番
Ⓐ	空調室外機 (屋根)	東芝 GUSA14014MUB
Ⓑ	空調室外機 (屋根)	東芝 GUSA05013MUB

工事名称	(仮称) 総和ファッションモール
図面名称	屋根平面図
縮尺	S=1/300

図面8 面積表

(仮称) 総和ファッションモール：面積表



各部屋面積表			
風除室 (Cm)	5.600 × 3.000	=	16.80 m ²
風除室 (Sm)	5.315 × 3.000	=	15.94 m ²
売場 (Cm)	計算根拠：別図(建物求精図_求精表参照)	=	974.25 m ²
売場 (Sm)	計算根拠：別図(建物求精図_求精表参照)	=	1237.46 m ²
荷別施設 (Cm)	2.500 × 10.000	=	25.00 m ²
荷別施設 (Sm)	2.500 × 10.000	=	25.00 m ²
廃棄物保管室 (Cm)	4.600 × 2.000	=	9.20 m ²
廃棄物保管室 容積 (Cm)	9.20 × 3.5	=	32.20 m ³
廃棄物保管室 (Sm)	4.600 × 2.000	=	9.20 m ²
廃棄物保管室 容積 (Sm)	9.20 × 3.5	=	32.20 m ³
自販機	0.9 × 0.6 × 2台	=	1.08 m ²

風除室+売場面積			
風除室 (Cm) + 売場 (Cm)	16.80 + 974.25	=	991.05 m ²
風除室 (Sm) + 売場 (Sm)	15.94 + 1237.46	=	1253.40 m ²

立地法上売場面積			
風除室 (Cm) + 売場 (Cm) + 風除室 (Sm) + 売場 (Sm) + 自販機	991.05 + 1253.40 + 1.08	=	2.245.53 m ²

記号	名称	参考品番
①	売場（外壁）：有圧換気扇	三菱 EFG-40SB
H	空調室外機位置	

図面9 室外機位置図
縮尺 1/600

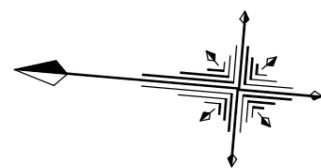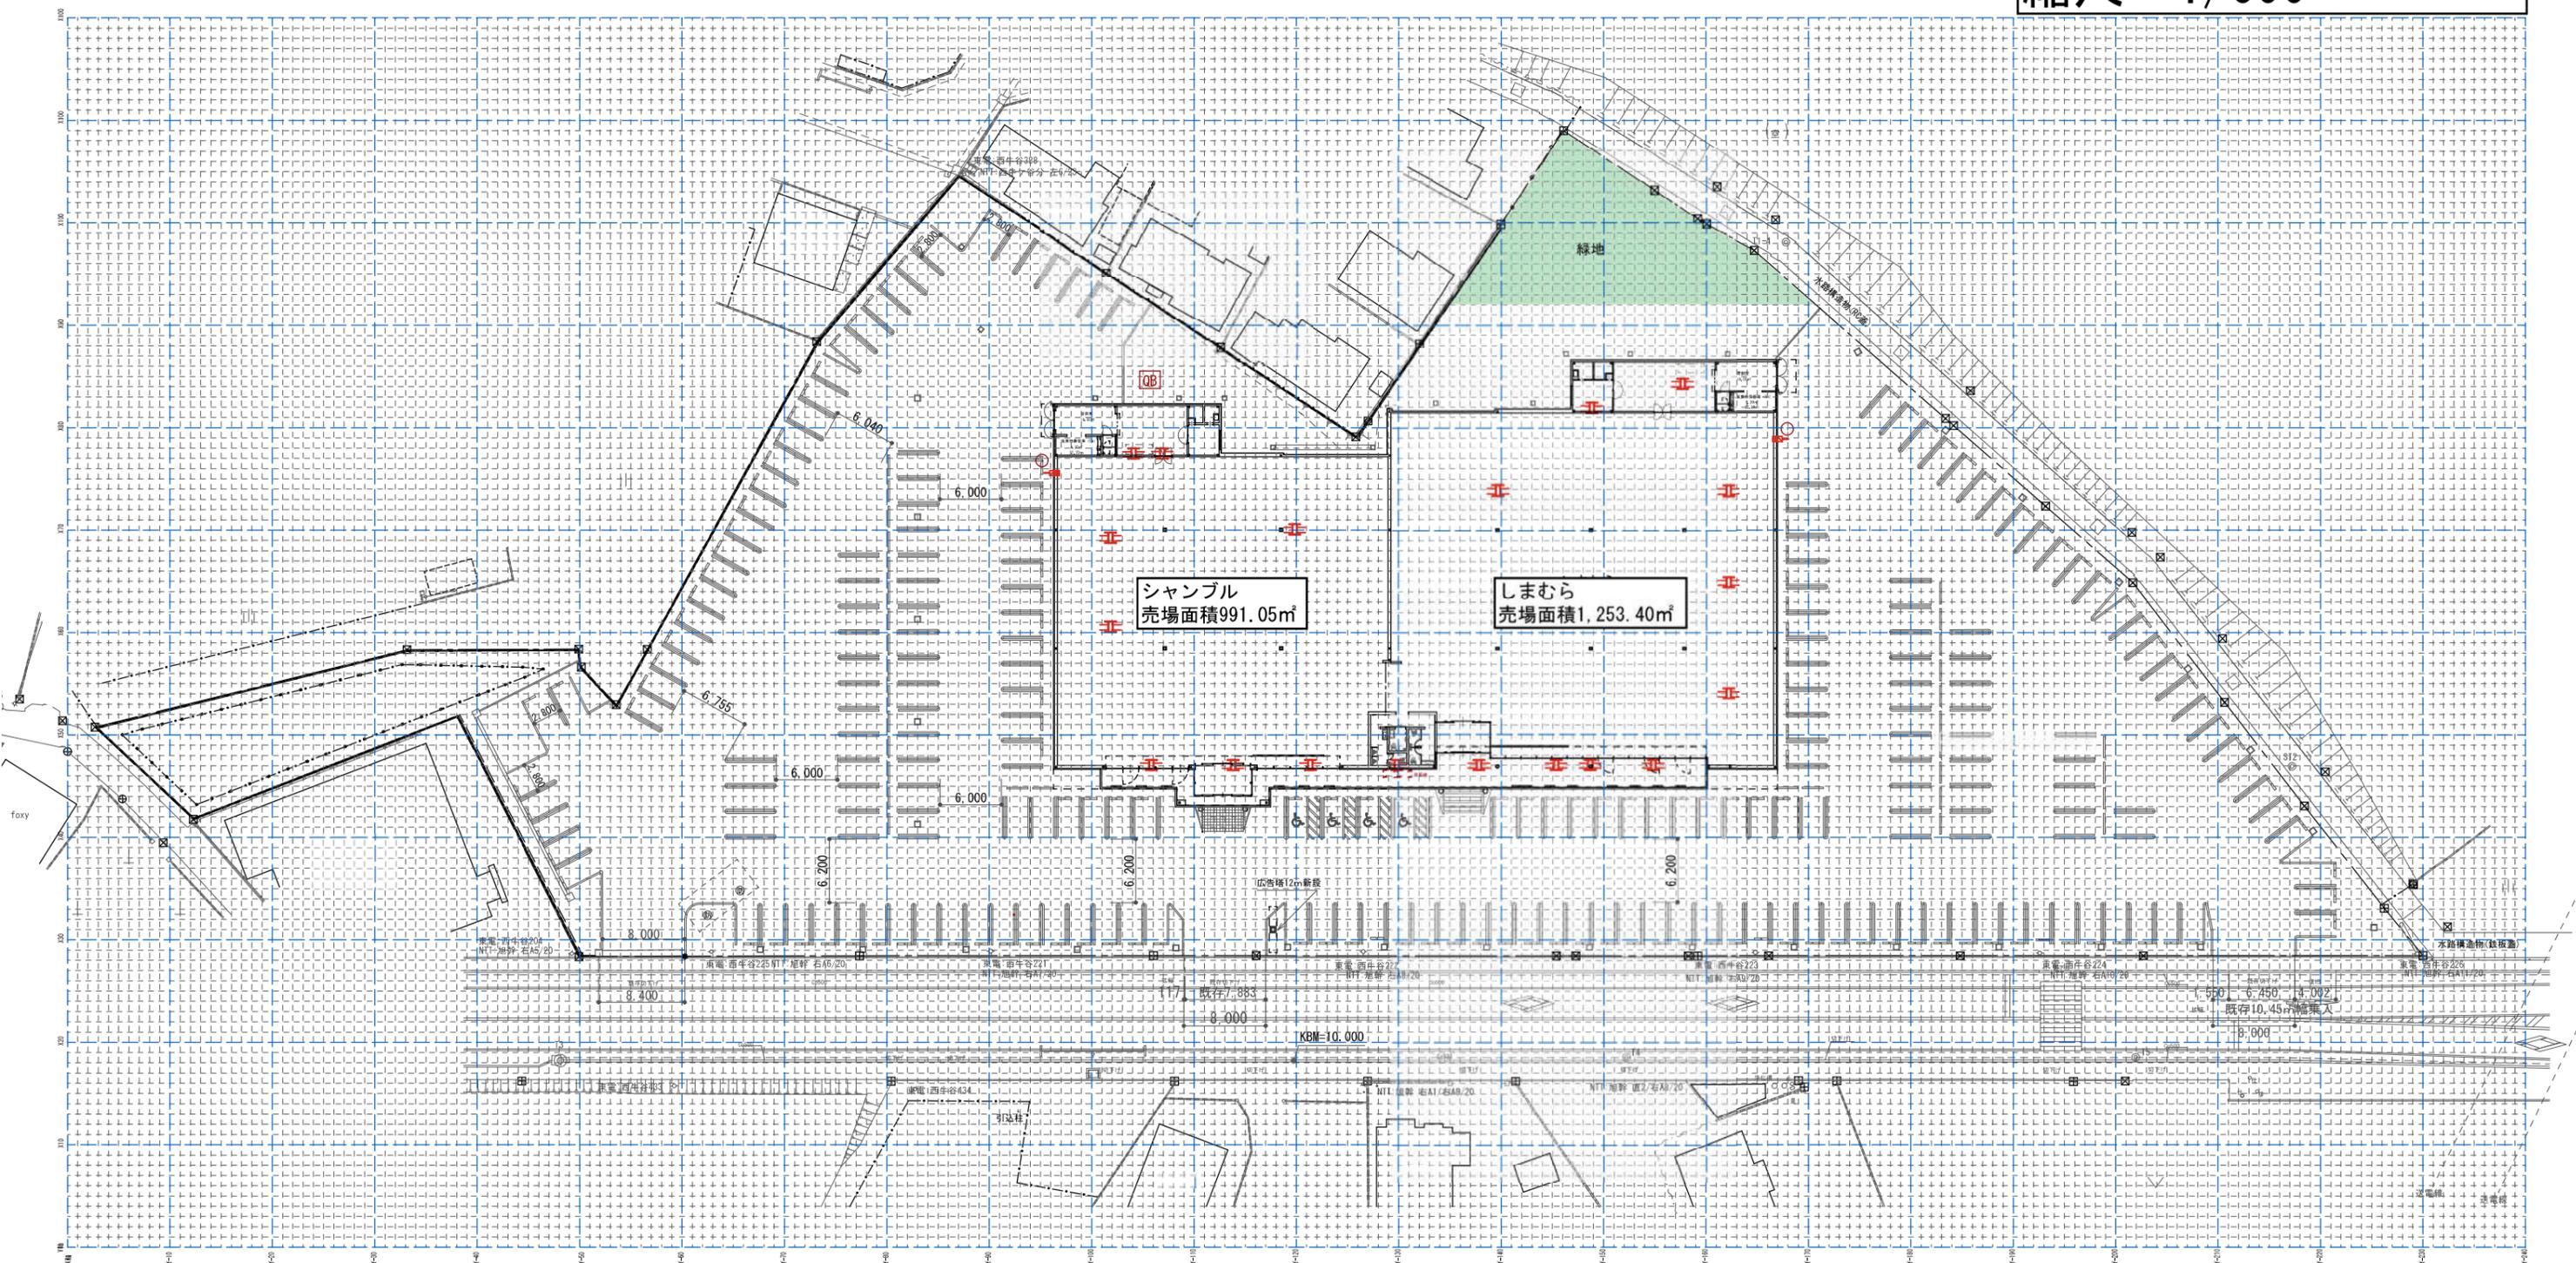

工事名称	(仮称) 総和ファッションモール
図面名称	騒音予測図
縮尺	S=1/600

