

## 添付図面


図面No.1 広域図

図面No.2 周辺図

図面No.3 配置図

図面No.4 平面図兼求積図

図面No.5 立面図

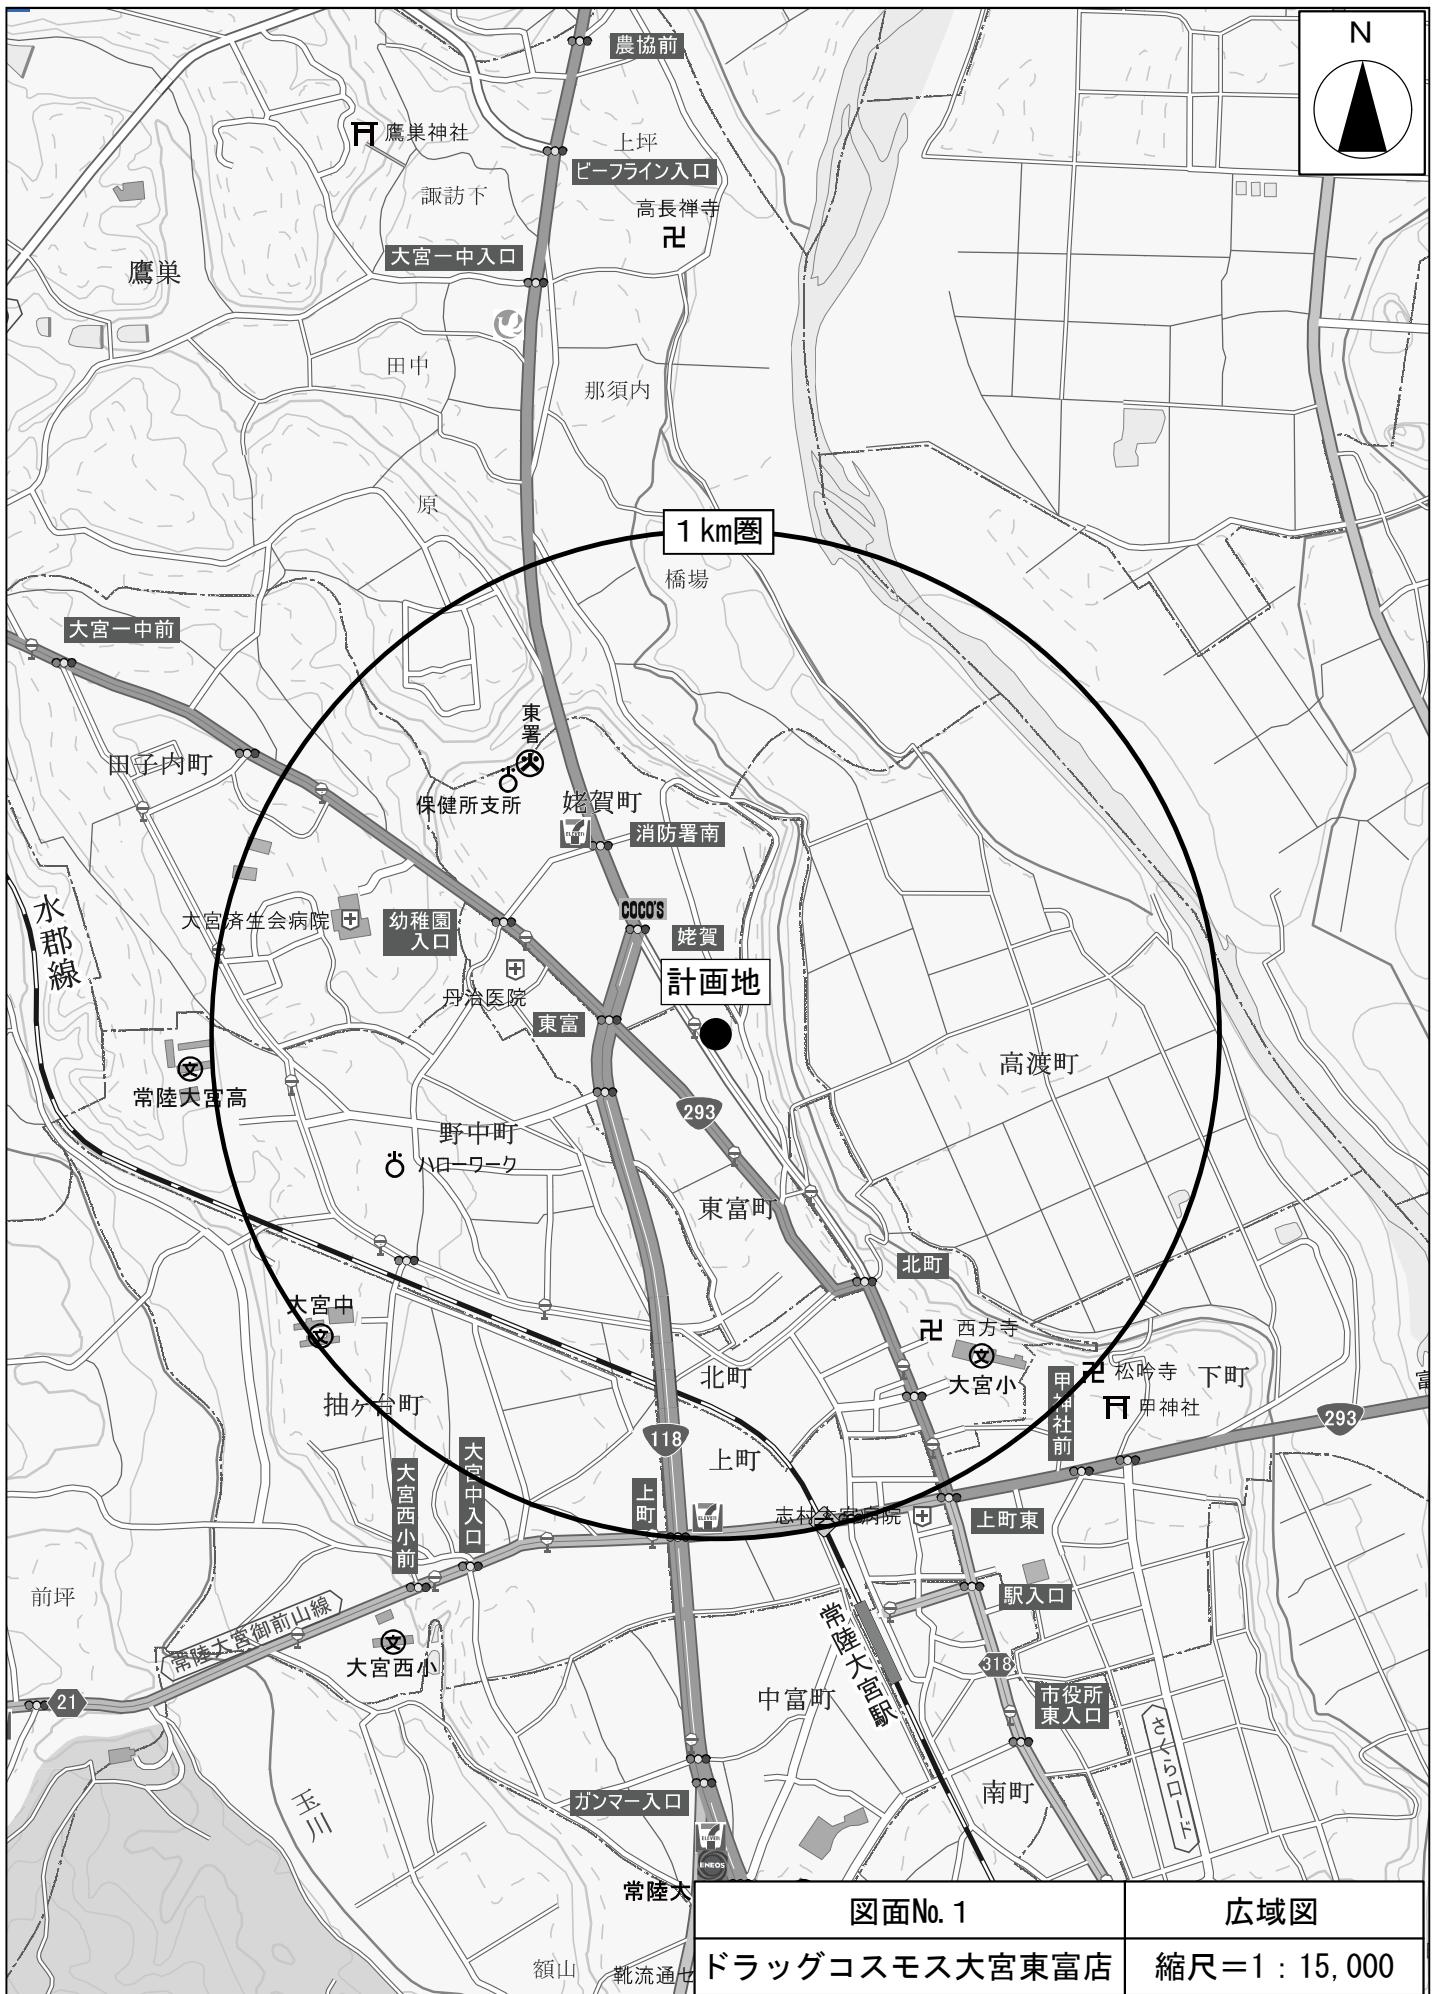


図面No.1

広域図

ドラッグコスモス大宮東富店

縮尺=1:15,000

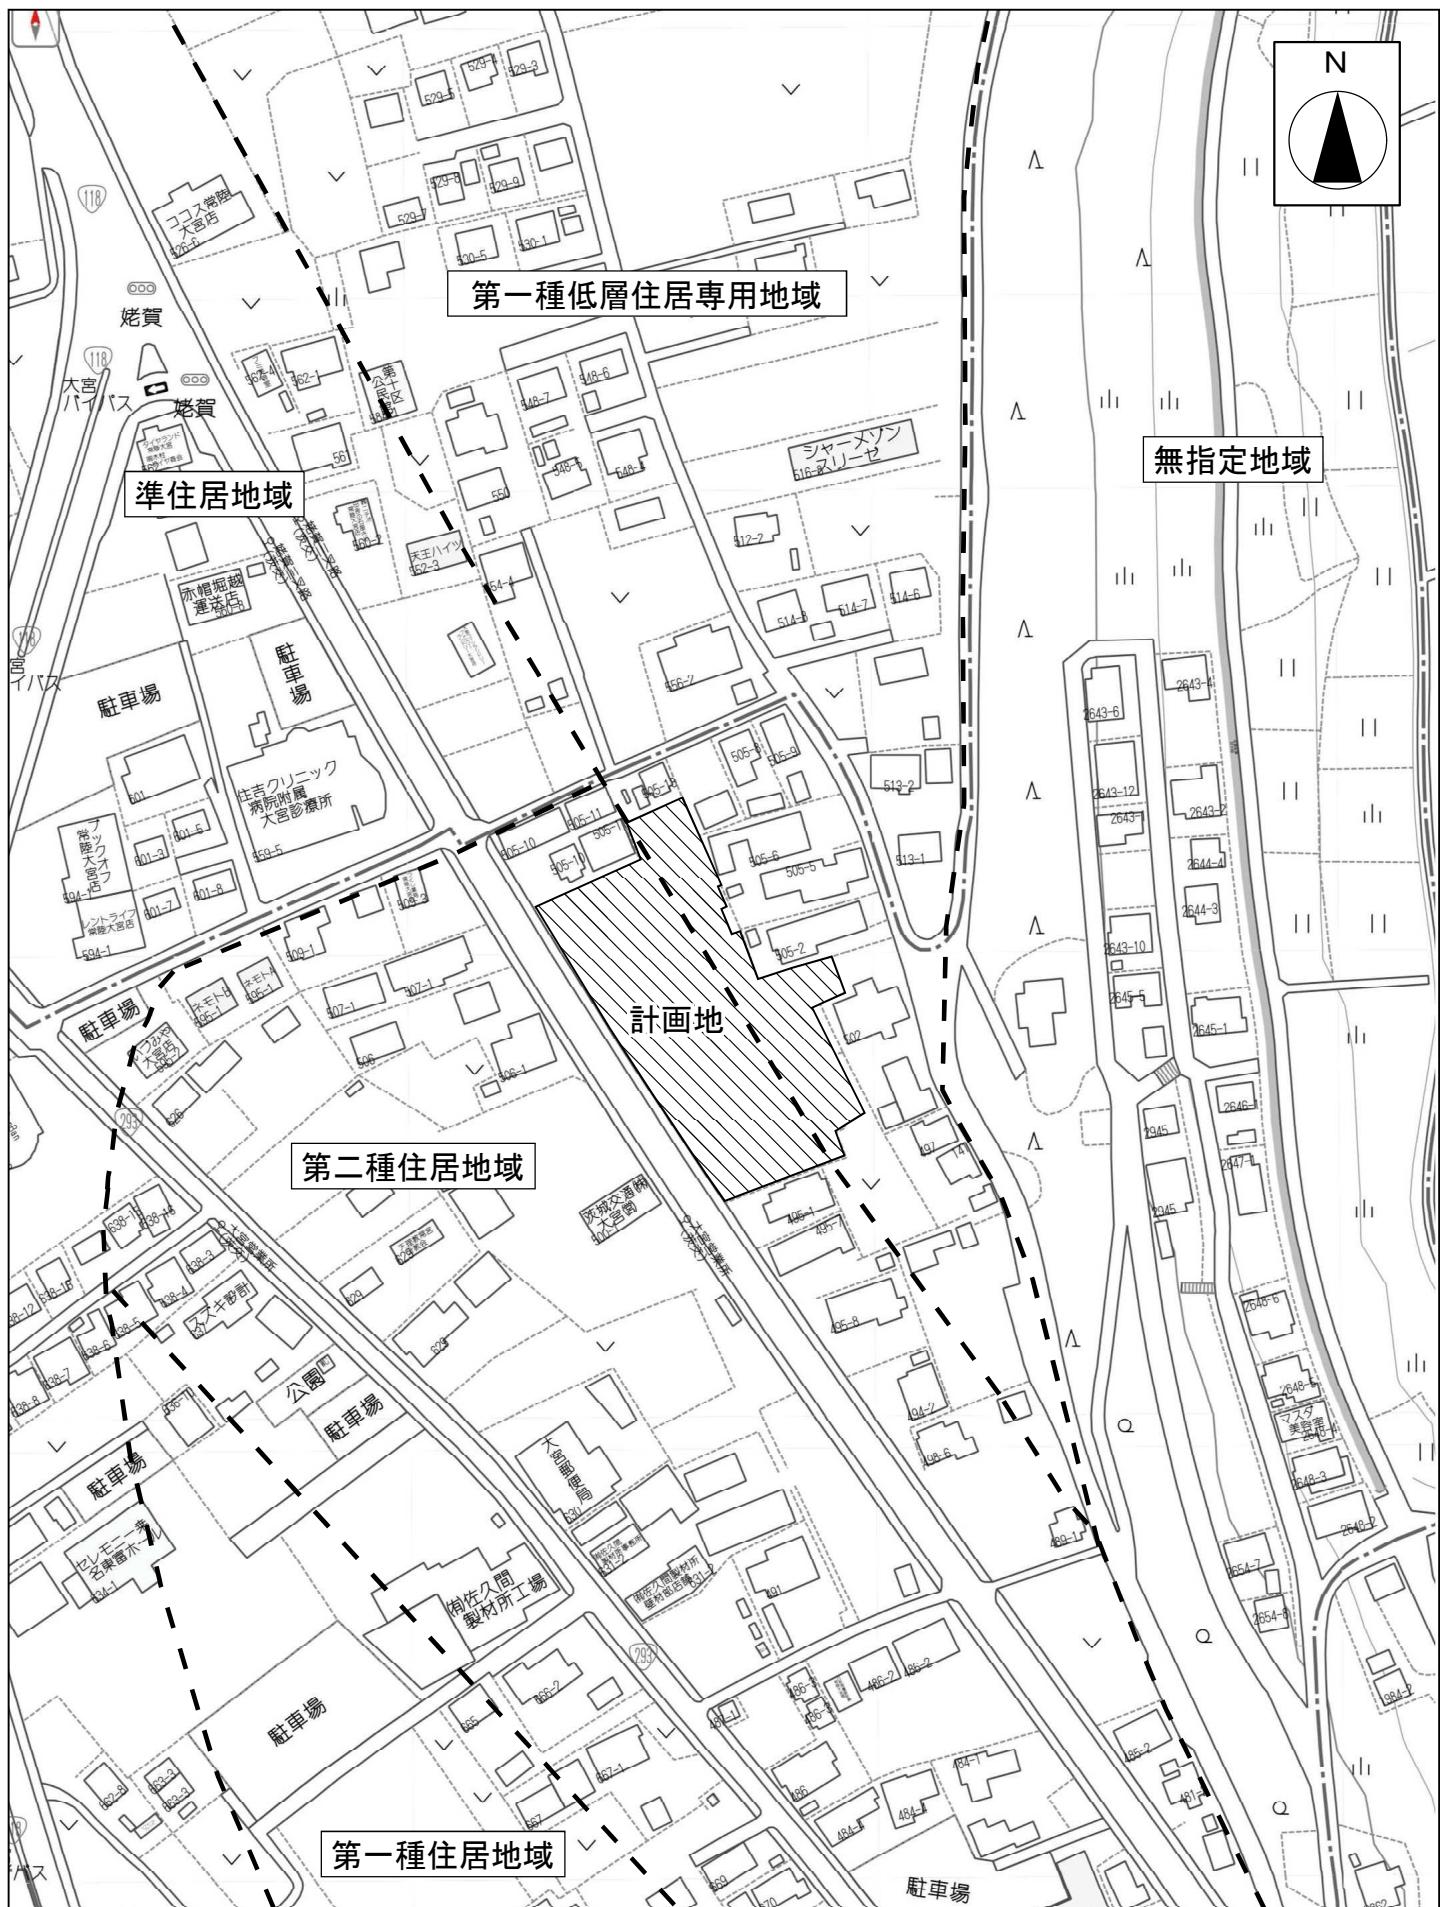



図面No.2

周辺図

ドラッグコスモス大宮東富店


縮尺=1:2,000



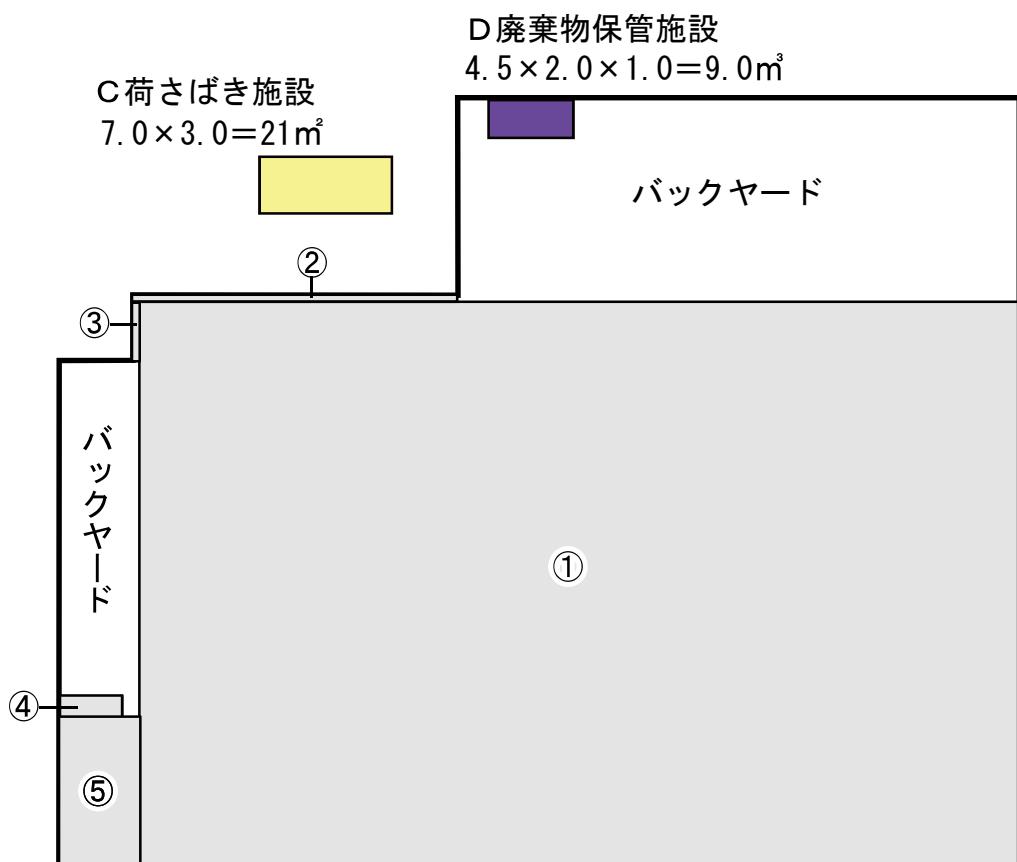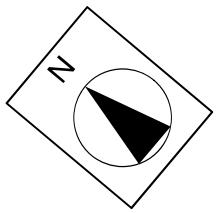


求 積 表					
番号	計算式				
①	46.500	×	29.900	=	1,390.350 $\text{m}^2$
②	17.200	×	0.360	=	6.192 $\text{m}^2$
③	0.400	×	3.100	=	1.240 $\text{m}^2$
④	3.300	×	1.050	=	3.465 $\text{m}^2$
⑤	4.300	×	7.950	=	34.185 $\text{m}^2$
店舗面積合計				<u>1,435.43</u>	$\text{m}^2$


図面No. 4	平面図兼求積図
ドラッグコスモス大宮東富店	縮尺=1 : 400

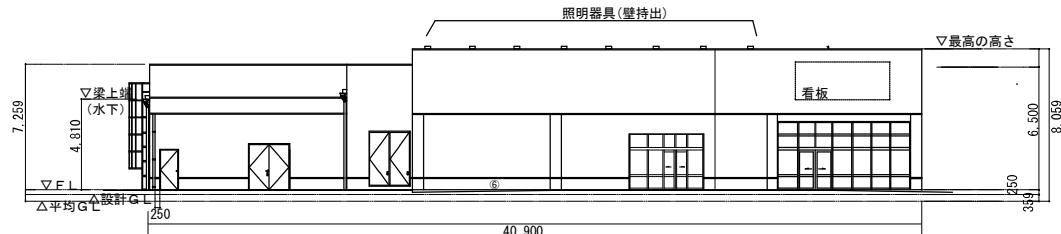


北側立面図

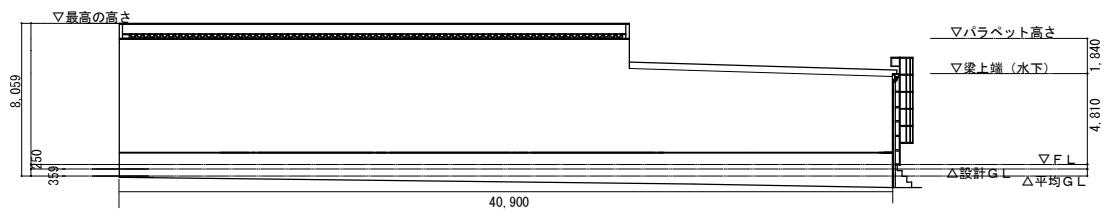

南側立面図

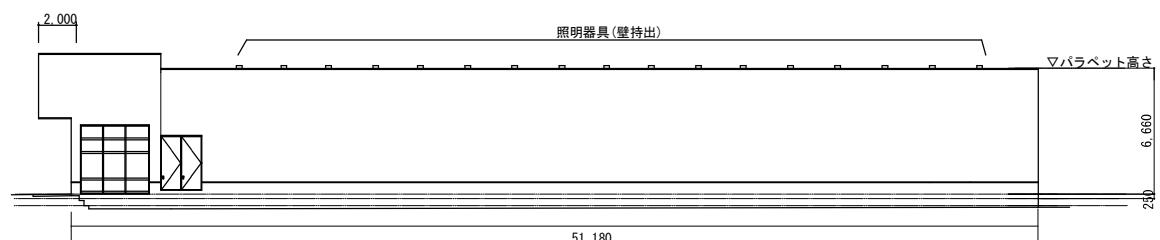

西側立面図

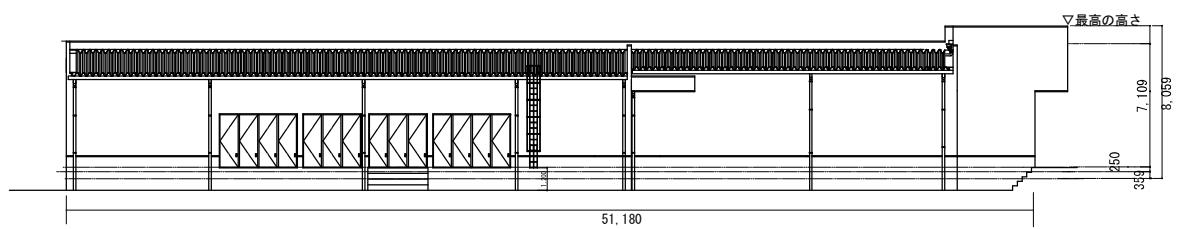

東側立面図

図面No.5	立面図
ドラッグコスモス大宮東富店	縮尺=1:400