

## 添付図面


図面No.1 広域図

図面No.2 周辺図

図面No.3 配置図

図面No.4 平面図兼求積図

図面No.5 立面図

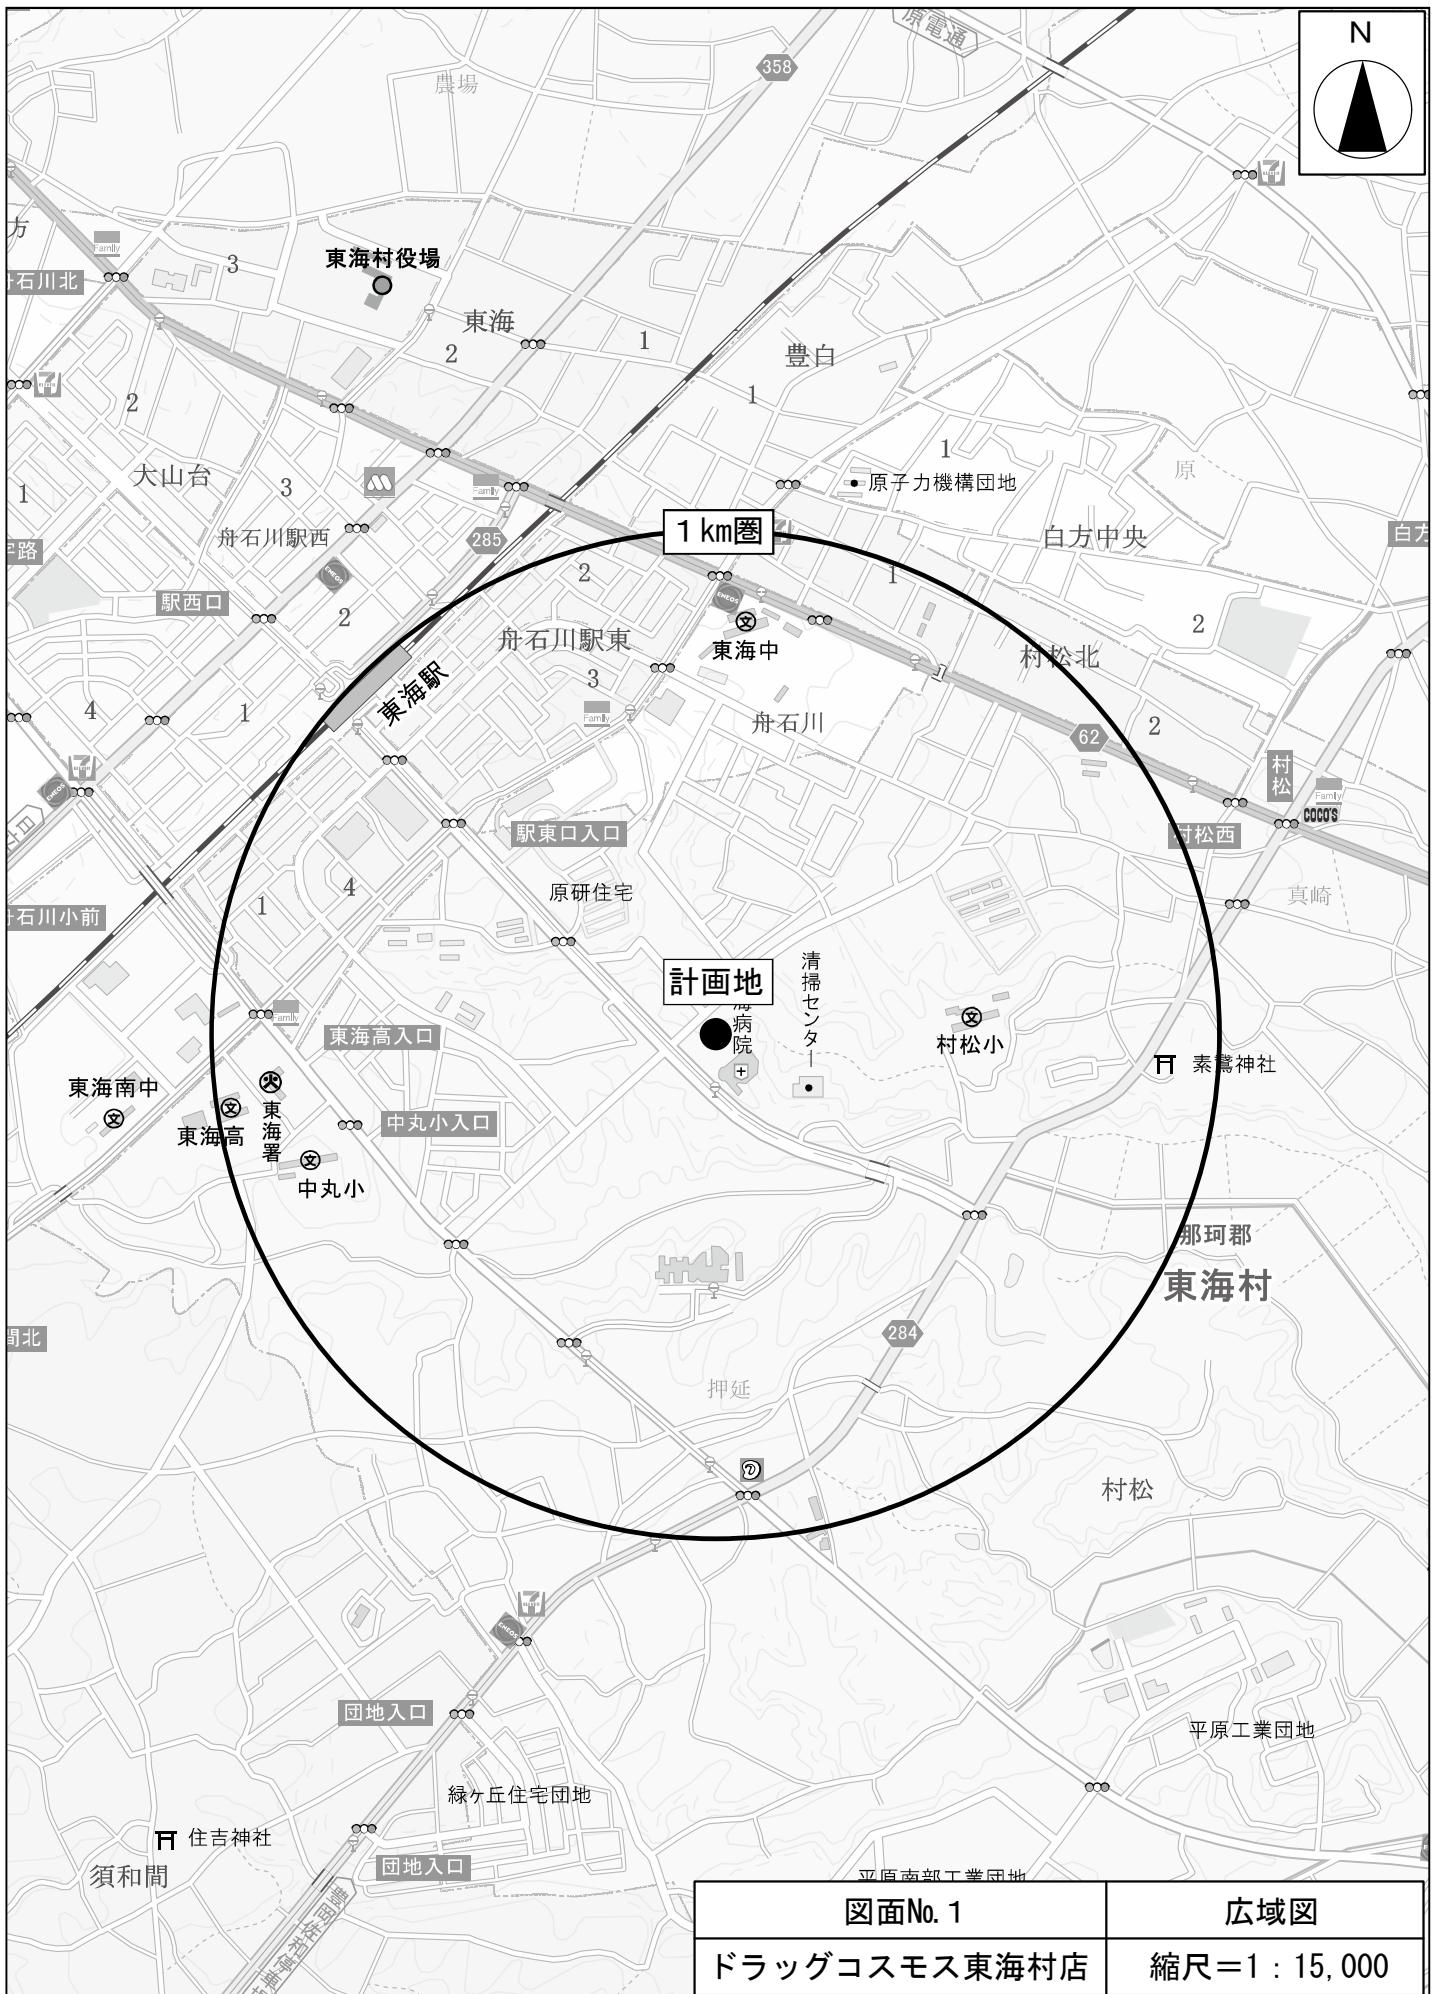


図面No. 1



広域図


ドラッグコスモス東海村店

縮尺=1:15,000

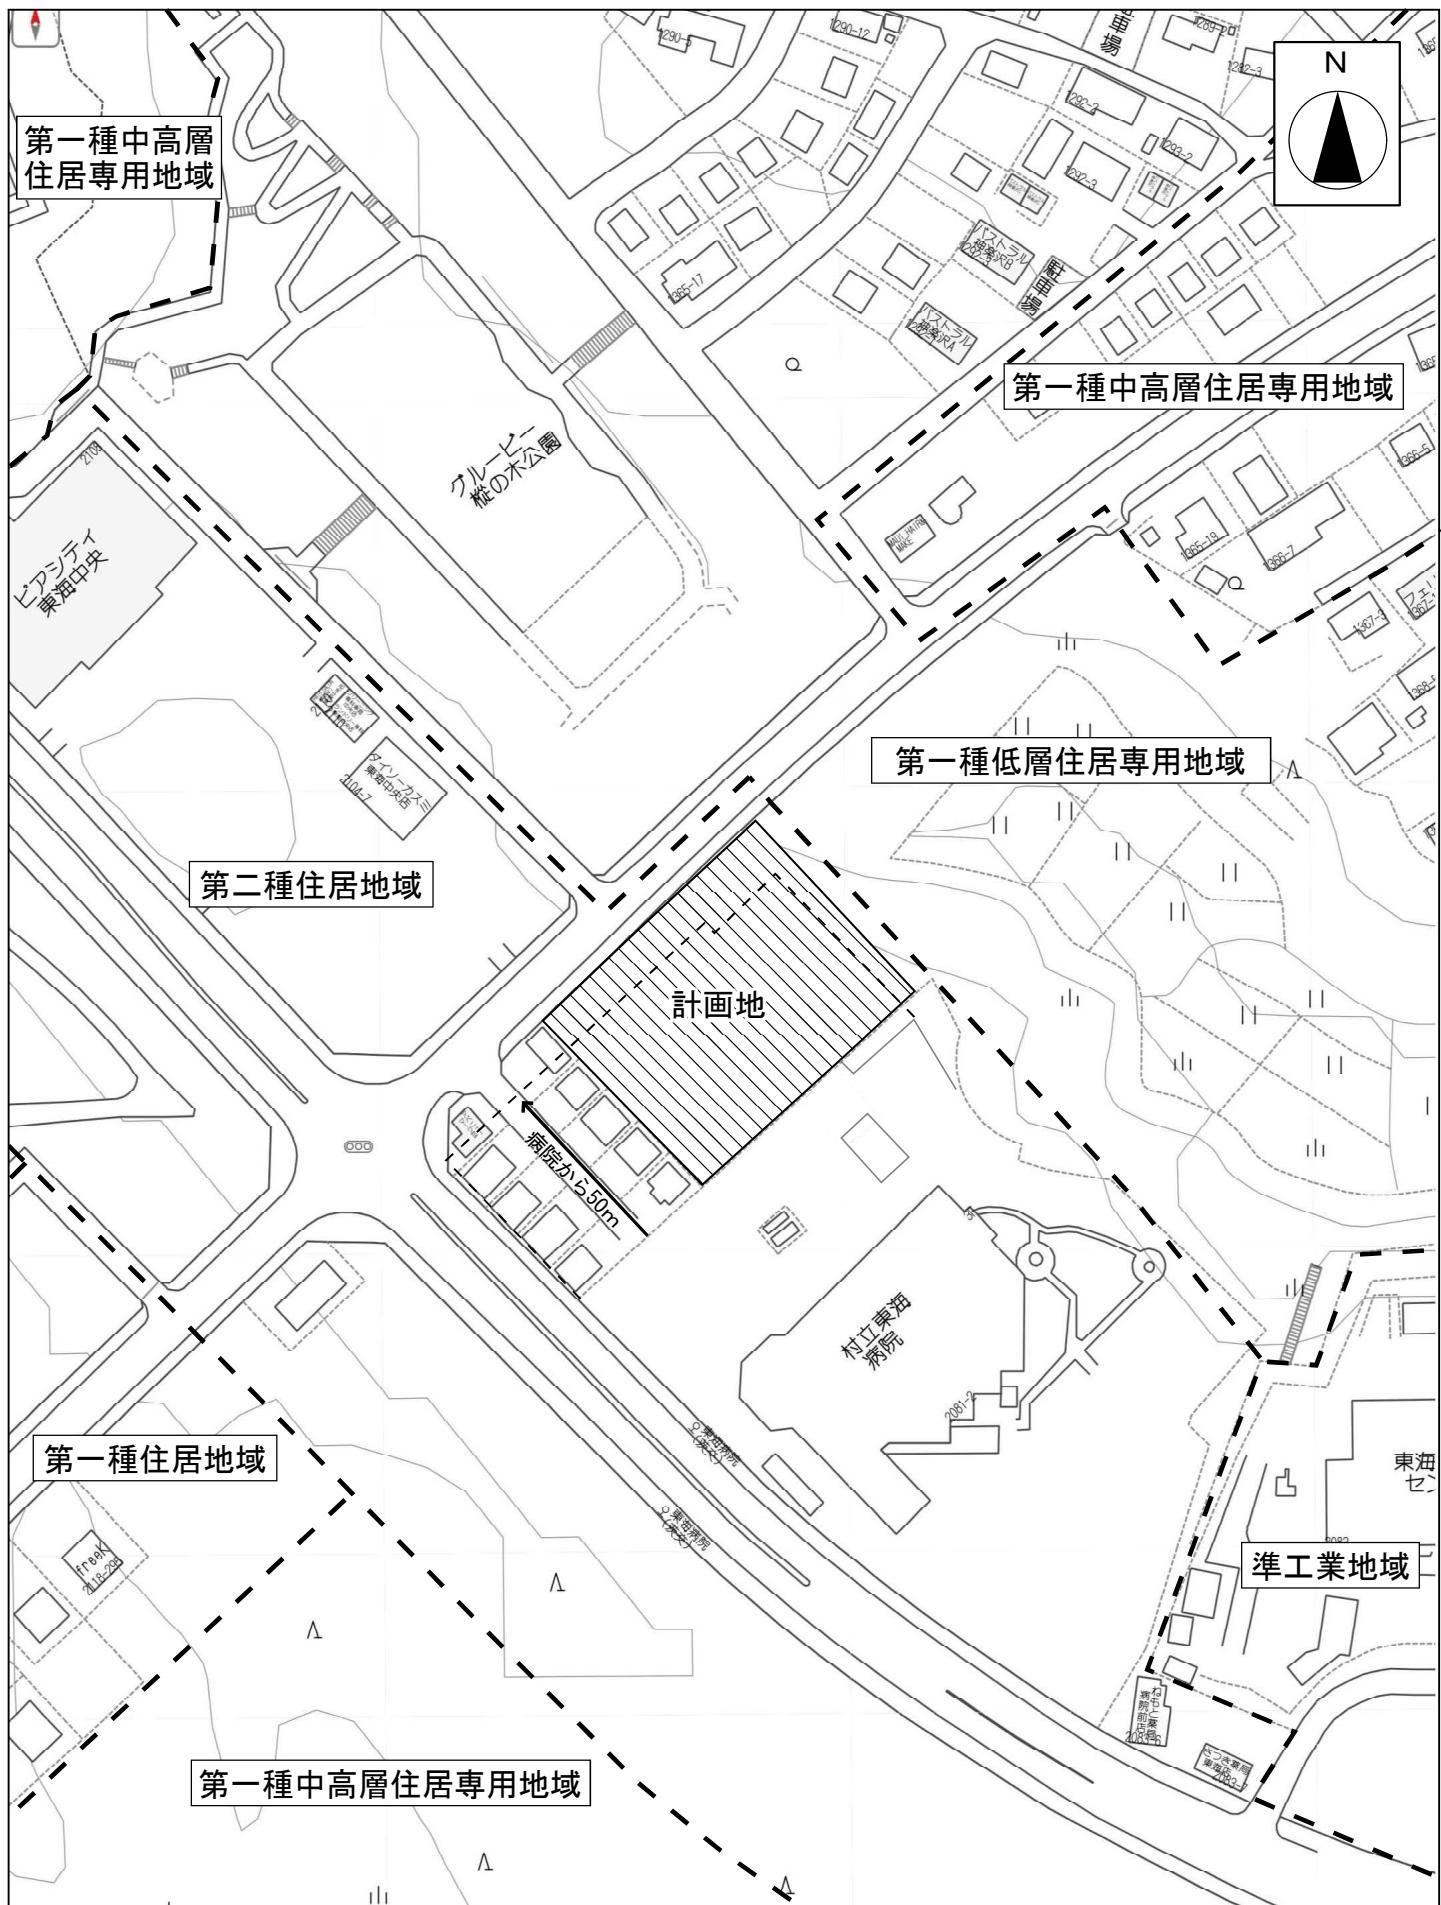

図面No.2	周辺図
ドラッグコスモス東海村店	縮尺=1:2,000

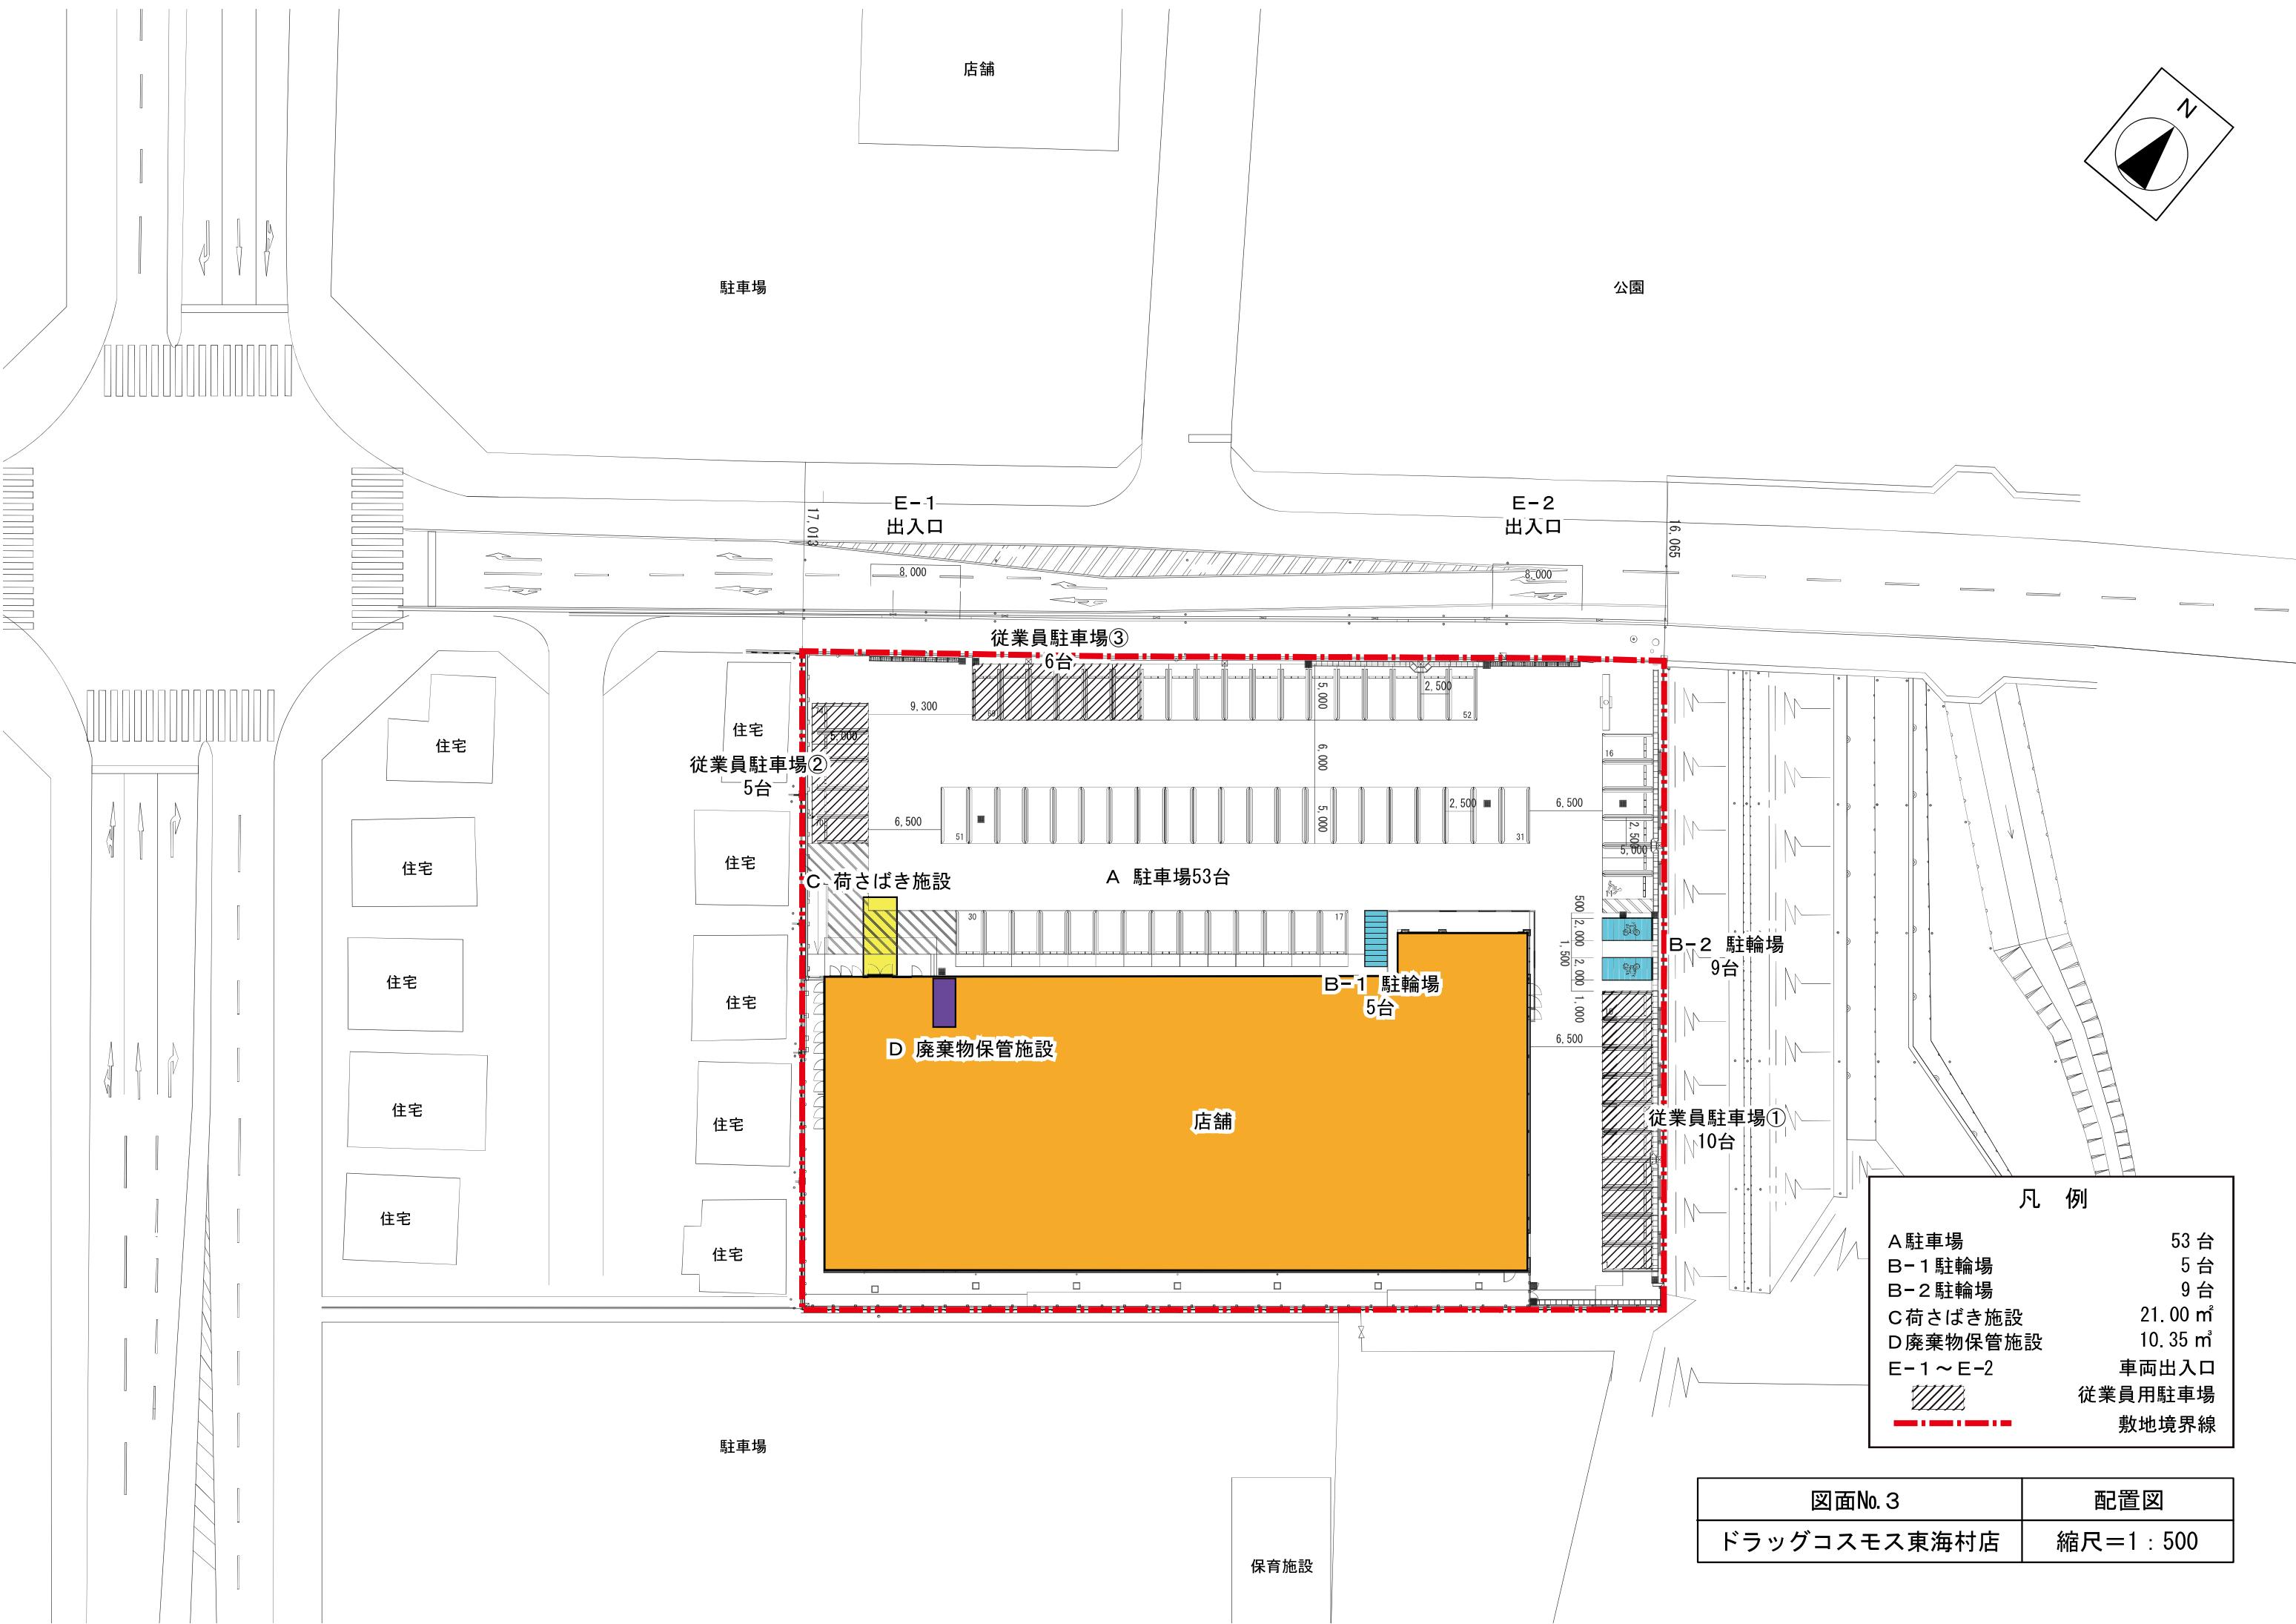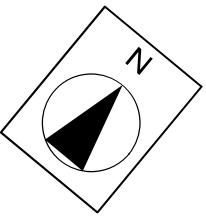

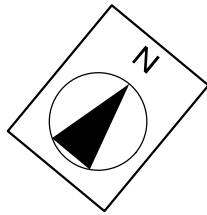

C 荷さばき施設


$$3.0 \times 7.0 = 21 \text{ m}^2$$



D 廃棄物保管施設

$$2.3 \times 4.5 \times 1.0 = 10.35 \text{ m}^3$$

バックヤード

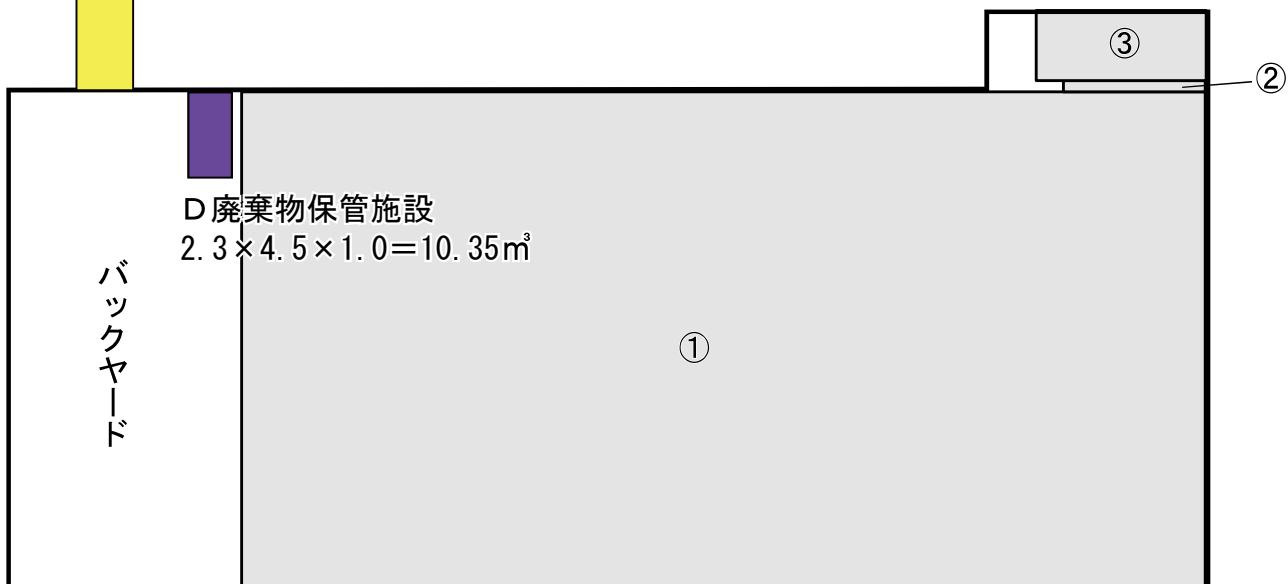

求 積 表


番号	計算式				
①	51.000	×	26.300	=	1,341.300 m <sup>2</sup>
②	7.500	×	0.600	=	4.500 m <sup>2</sup>
③	9.000	×	3.700	=	33.300 m <sup>2</sup>
	店舗面積合計				
	<u>1,379.100</u> m <sup>2</sup>				

図面No.4


平面図兼求積図

ドラッグコスモス東海村店


縮尺=1:400

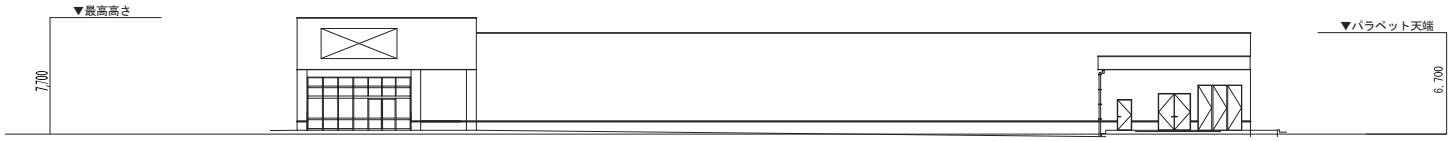


北側立面図

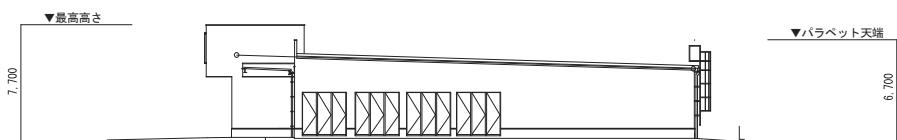

西側立面図

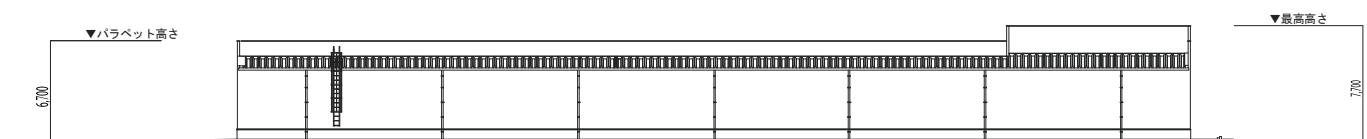

南側立面図

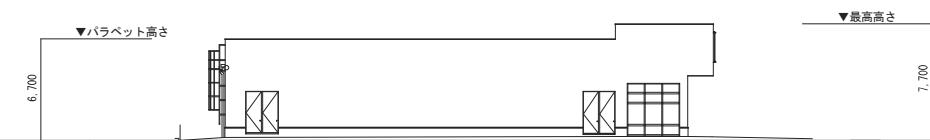

東側立面図

図面No. 5	立面図
ドラッグコスモス東海村店	縮尺=1：500