



図面No. 1	広域図
ドラッグコスモス荒川本郷店	縮尺=1 : 15,000

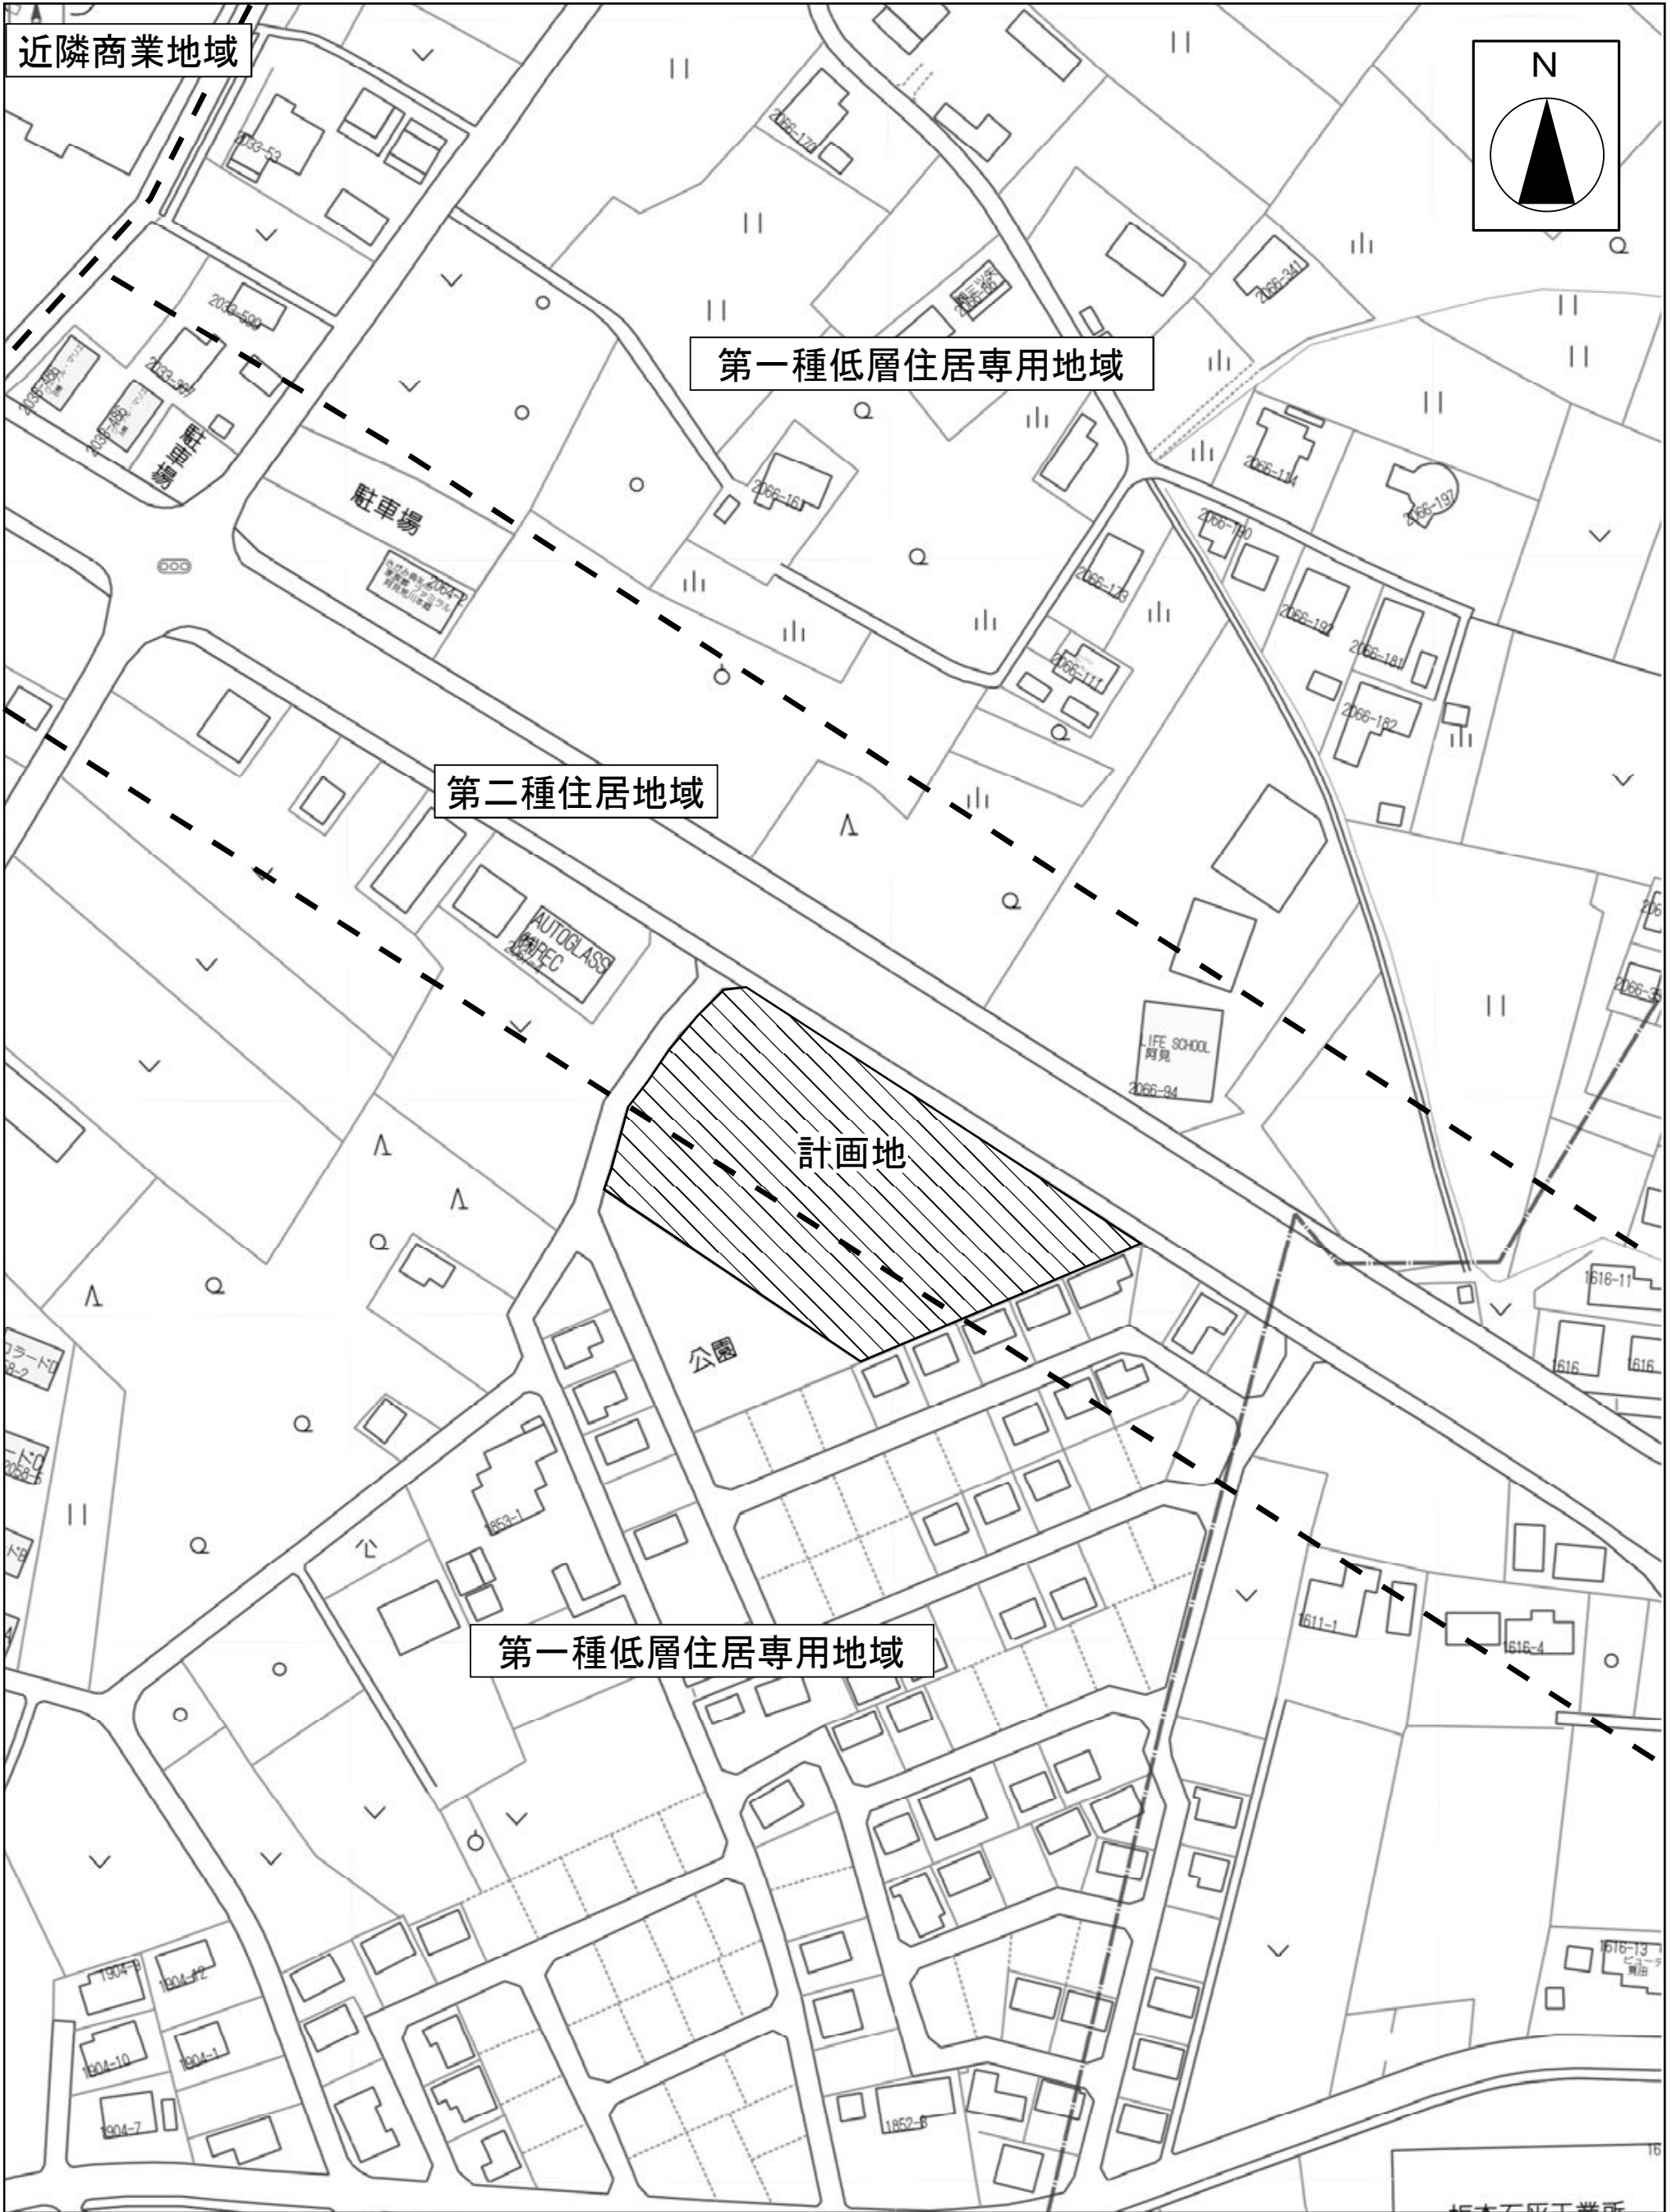

図面No. 2	周辺図
ドラッグコスモス荒川本郷店	縮尺=1 : 2,000

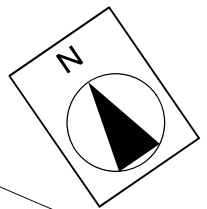

保育所

農地

農地

町道第1559号線(荒川沖・寺子線)

26.020

道路中心線

E-1 出入口

E-2 出入口

歩行者 通路 W=2.0 00

A 駐車場 55台

B 駐輪場 6台

C 荷さばき施設

D 廃棄物保管施設

店舗

住宅

住宅

住宅

住宅

住宅

事業所

農地

公園

住宅

農地

凡 例



A 駐車場	55台
B 駐輪場	6台
C 荷さばき施設	21㎡
D 廃棄物保管施設	6.75㎡
E-1・E-2	車両出入口
	従業員用駐車場
	敷地境界線

図面No.3

配置図


ドラッグコスモス荒川本郷店

縮尺=1:500

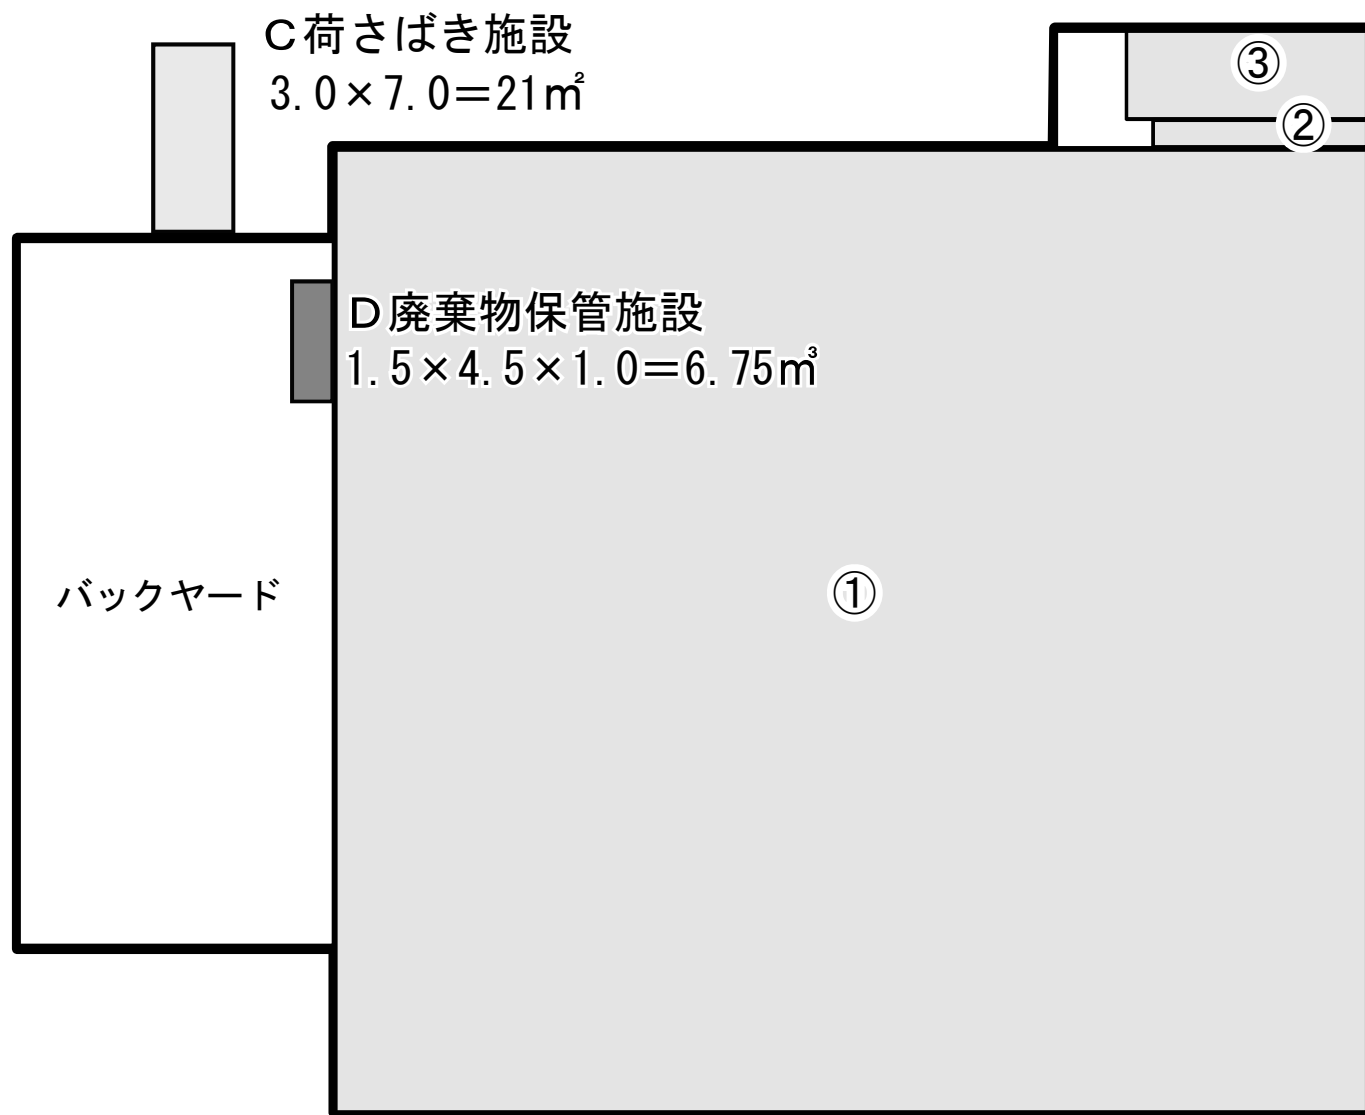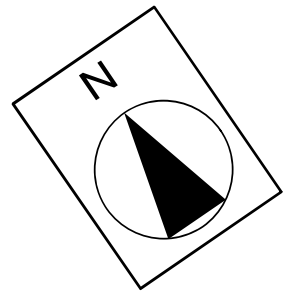


求 積 表						
番号	計算式					
①	38.60	×	36.02	=	1,390.37	m ²
②	8.00	×	1.00	=	8.00	m ²
③	9.00	×	3.30	=	29.70	m ²
面積合計					1,428.07	m ²


図面No. 4	平面図兼求積図
ドラッグコスモス荒川本郷店	縮尺=1 : 400

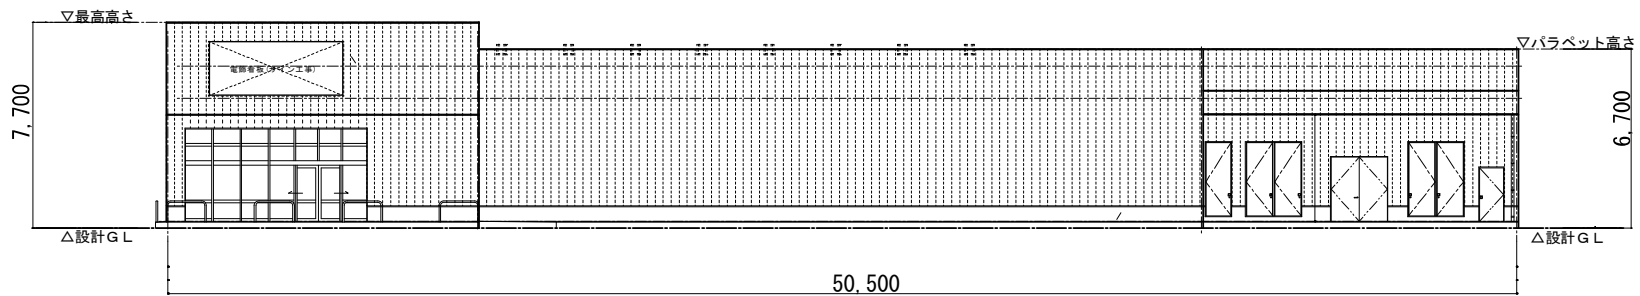


北側立面図

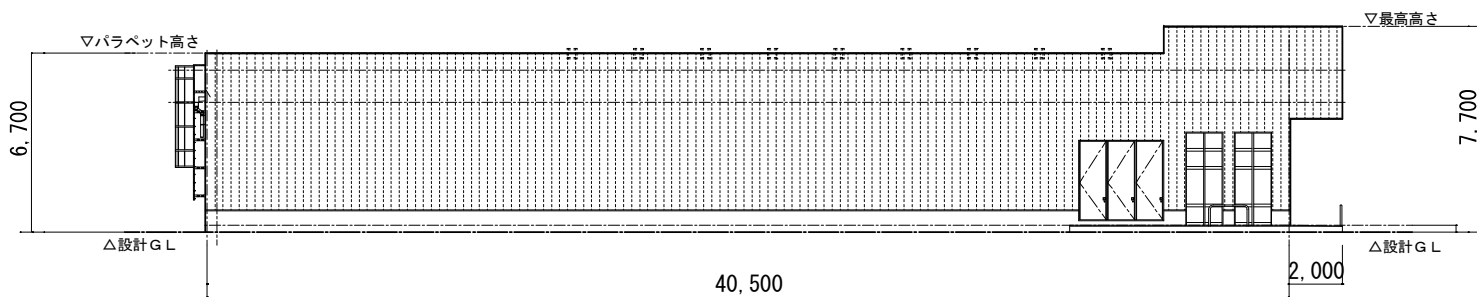

東側立面図

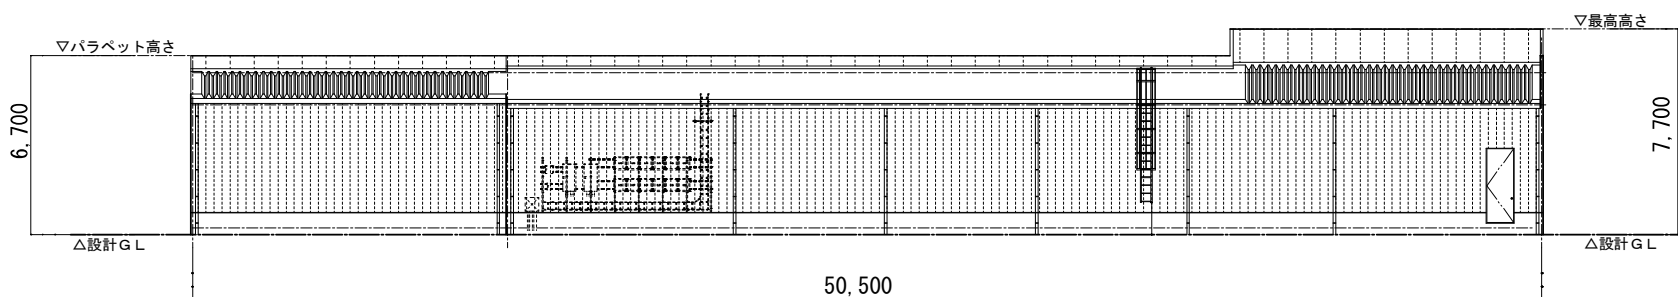

南側立面図

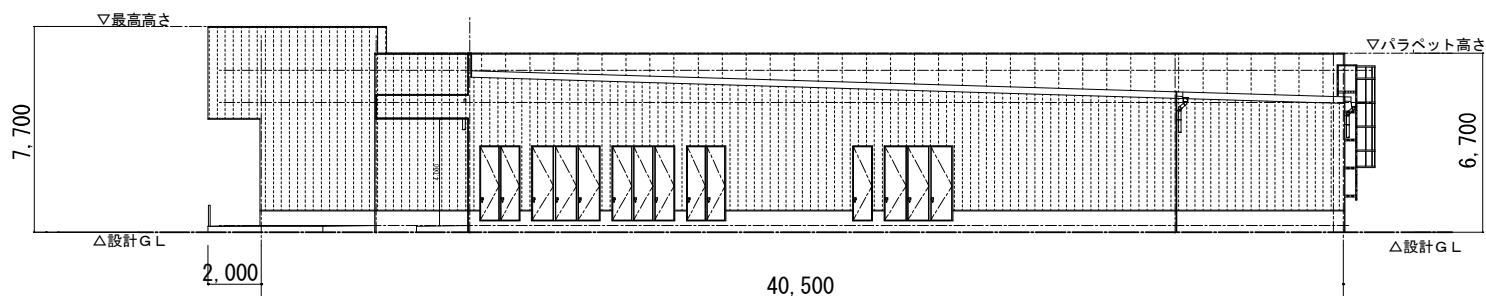

西側立面図

図面No. 5	立面図
ドラッグコスモス荒川本郷店	縮尺=1:400