

表題部 (主である建物の表示)	調製	余白	不動産番号	0500010227289
所在図番号	余白			
所在	東茨城郡大洗町サンビーチ 2番地		余白	
家屋番号	2番		余白	
① 種類	② 構造	③ 床面積	原因及びその日付〔登記の日付〕	
休憩所	鉄筋コンクリート造合金メッキ鋼板ぶき平家建	60.48	平成11年3月31日新築 〔令和4年3月4日〕	
所有者	茨城県			




これは登記記録に記録されている事項の全部を証明した書面である。ただし、登記記録の甲区及び乙区に記録されている事項はない。

令和4年3月11日
水戸地方法務局

登記官

小山田実

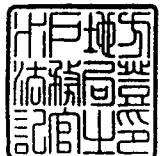

* 下線のあるものは抹消事項であることを示す。

整理番号 D68581 (2/2)

1/1

登記年月日：令和4年3月4日


これは図面に記録されている内容を証明した書面である。
令和4年3月11日
水戸地方方法務局

各階平面図

家屋番号 2番

建物図面


建物の所在 東茨城郡大洗町サンビーチ2番地

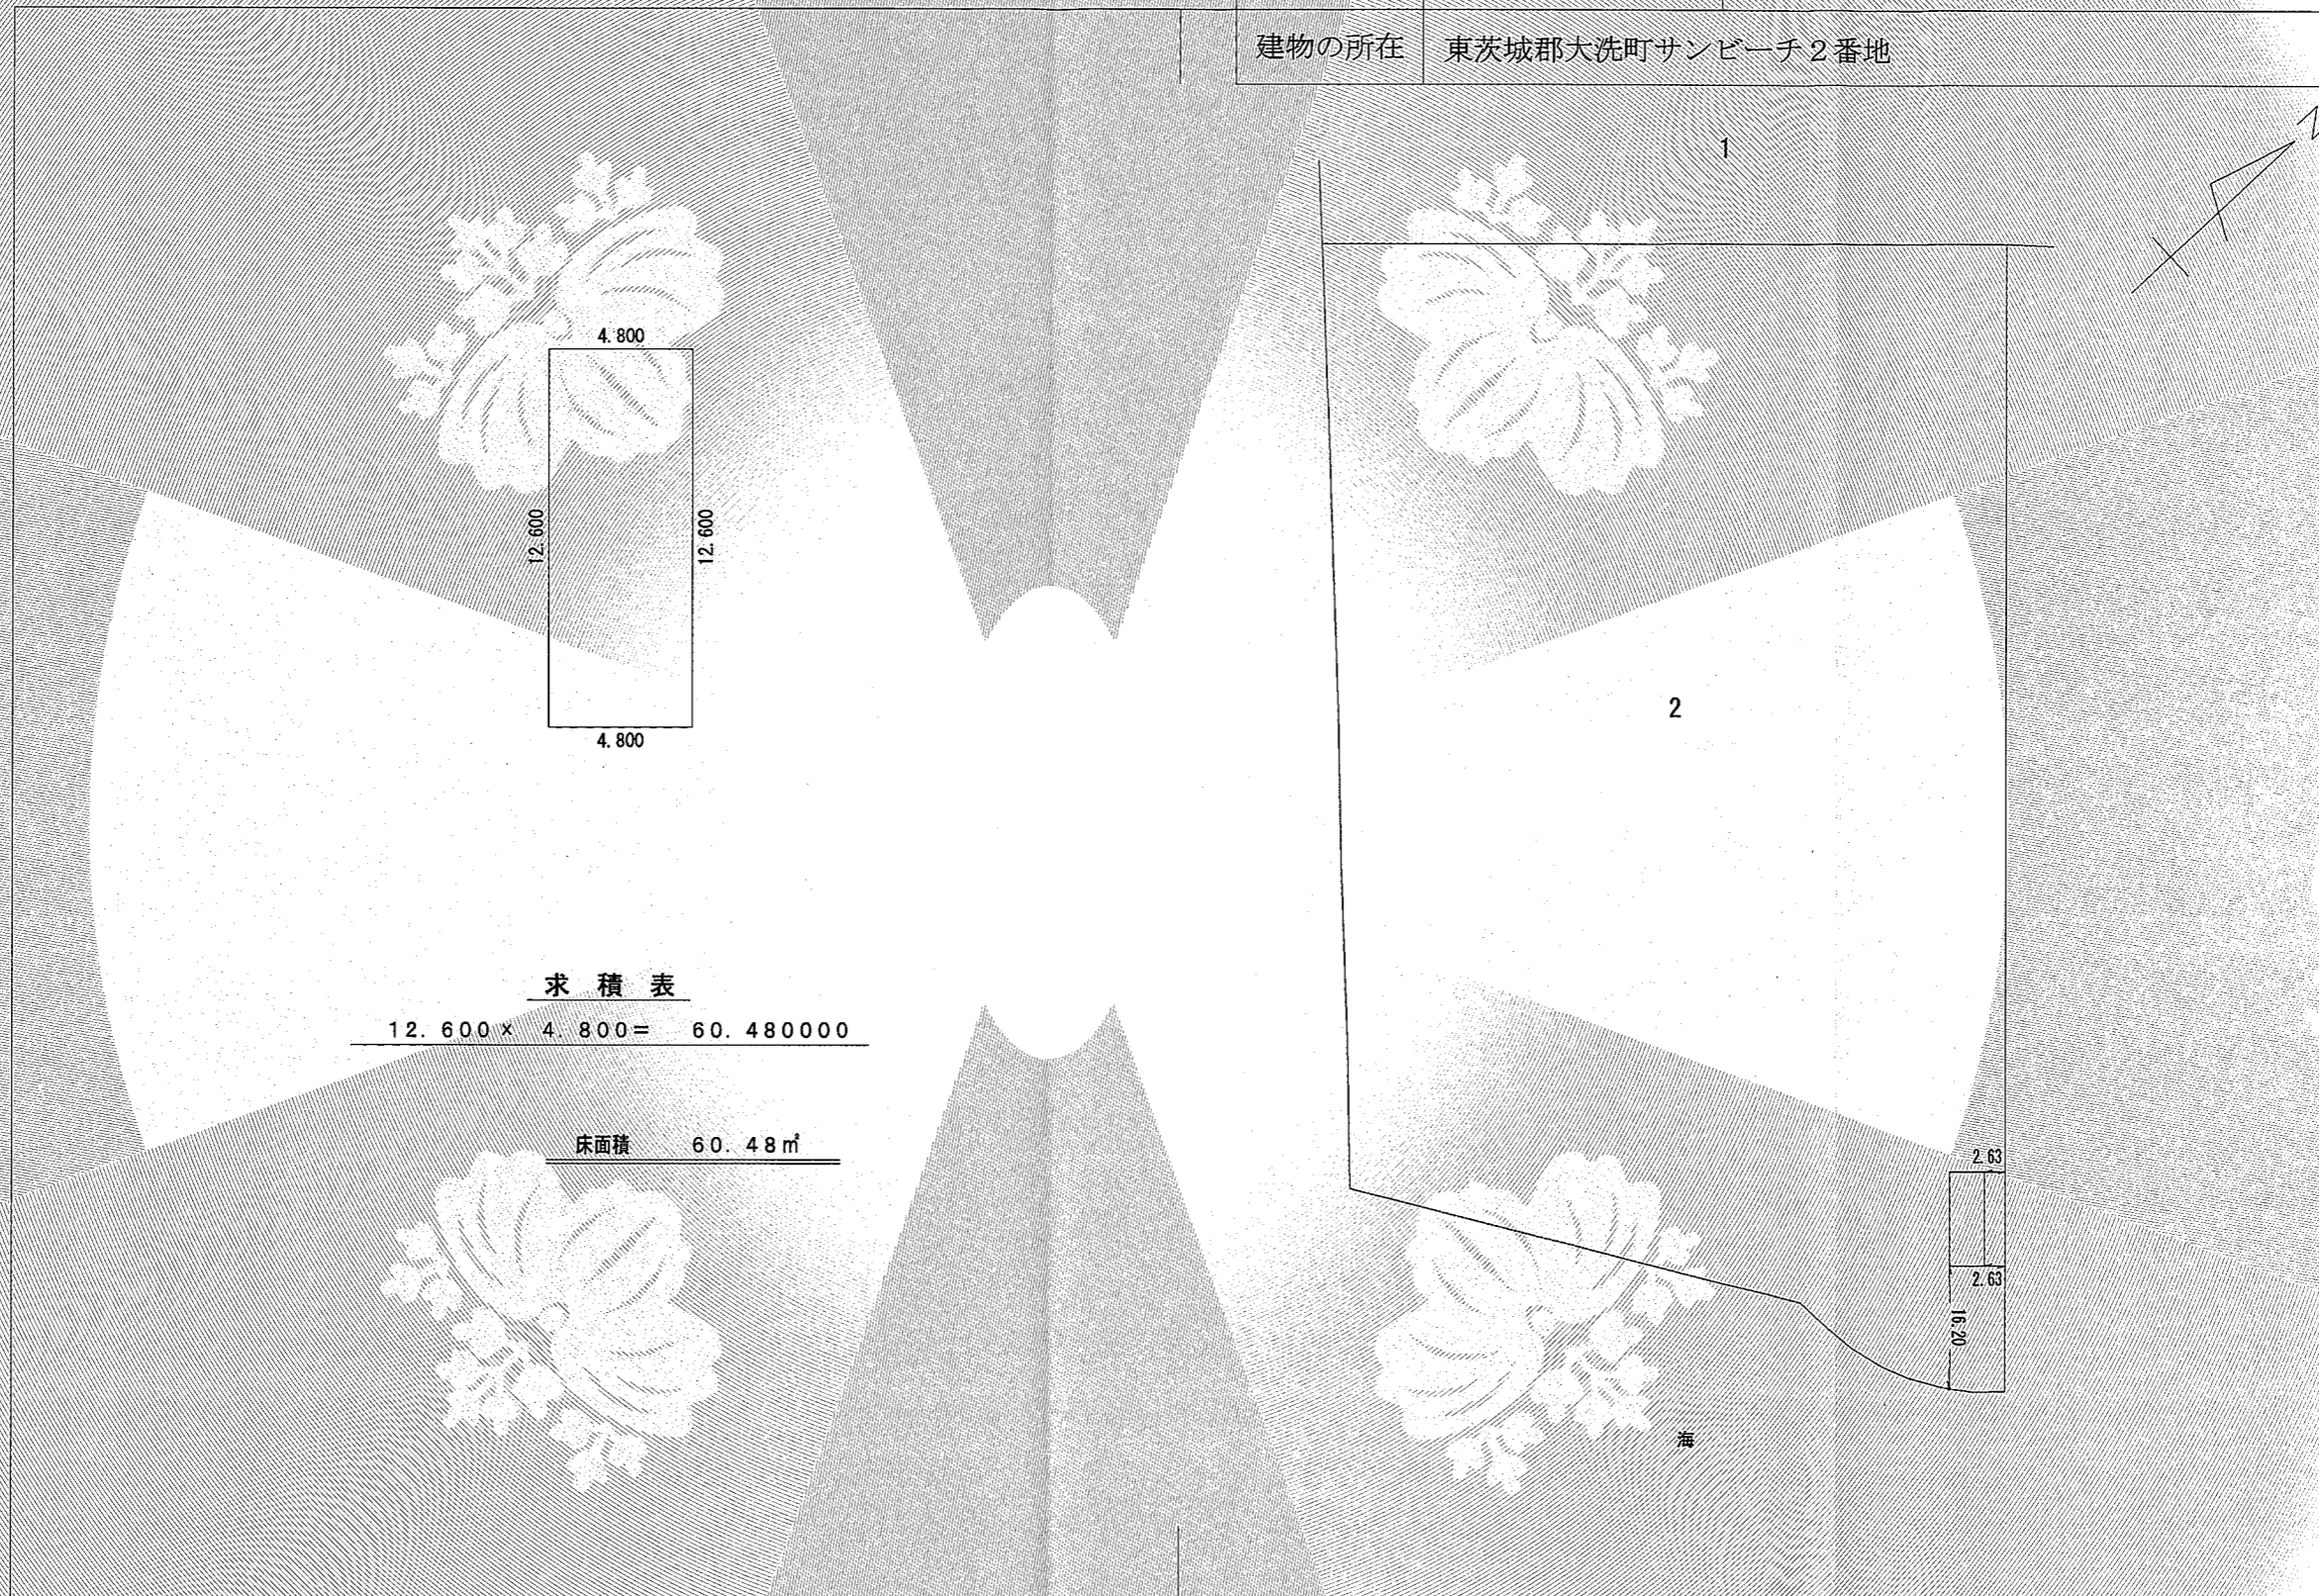

COPY

登記官

小山田実

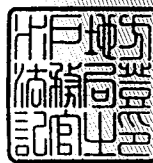

作成者	水戸市大足町1078番地の1 公益社団法人 茨城県公共嘱託登記土地家屋調査士協会 社員 土地家屋調査士 猪股 純 (令和4年3月1日作成)	縮尺	1 / 250	嘱託者	茨城県知事 大井川 和彦	縮尺	1 / 1000
-----	-----------------------------------------------------------------------------	----	---------	-----	--------------	----	----------