


茨城県立こども病院外来診察室他照明LED改修工事

図面リスト			
番号	図面名称	番号	図面名称
01	敷地配置図	21	外来・検査器具表(更新)
02	1階平面図	22	2号棟1階照明配置図(更新)
03	3階平面図	23	2号棟3階照明配置図(更新)
04	機器仕様表(撤去)	24	階段室照明配置図(更新)
05	外来診察室系統1配置図(撤去)	25	2号棟器具表(更新)
06	外来診察室系統2配置図(撤去)	26	看護宿舎1階器具配置図(更新)
07	検査室系統配置図(撤去)	27	看護宿舎2階器具配置図(更新)
08	外来・検査器具表(撤去)	28	看護宿舎3階器具配置図(更新)
09	2号棟1階照明配置図(撤去)	29	看護宿舎器具表(更新)
10	2号棟3階照明配置図(撤去)		
11	階段室照明配置図(撤去)		
12	2号棟器具表(撤去)		
13	看護宿舎1階器具配置図(撤去)		
14	看護宿舎2階器具配置図(撤去)		
15	看護宿舎3階器具配置図(撤去)		
16	看護宿舎器具表(撤去)		
17	機器仕様表(更新)		
18	外来診察室系統1配置図(更新)		
19	外来診察室系統2配置図(更新)		
20	検査室系統配置図(更新)		


令和4年度
茨城県病院局

別図

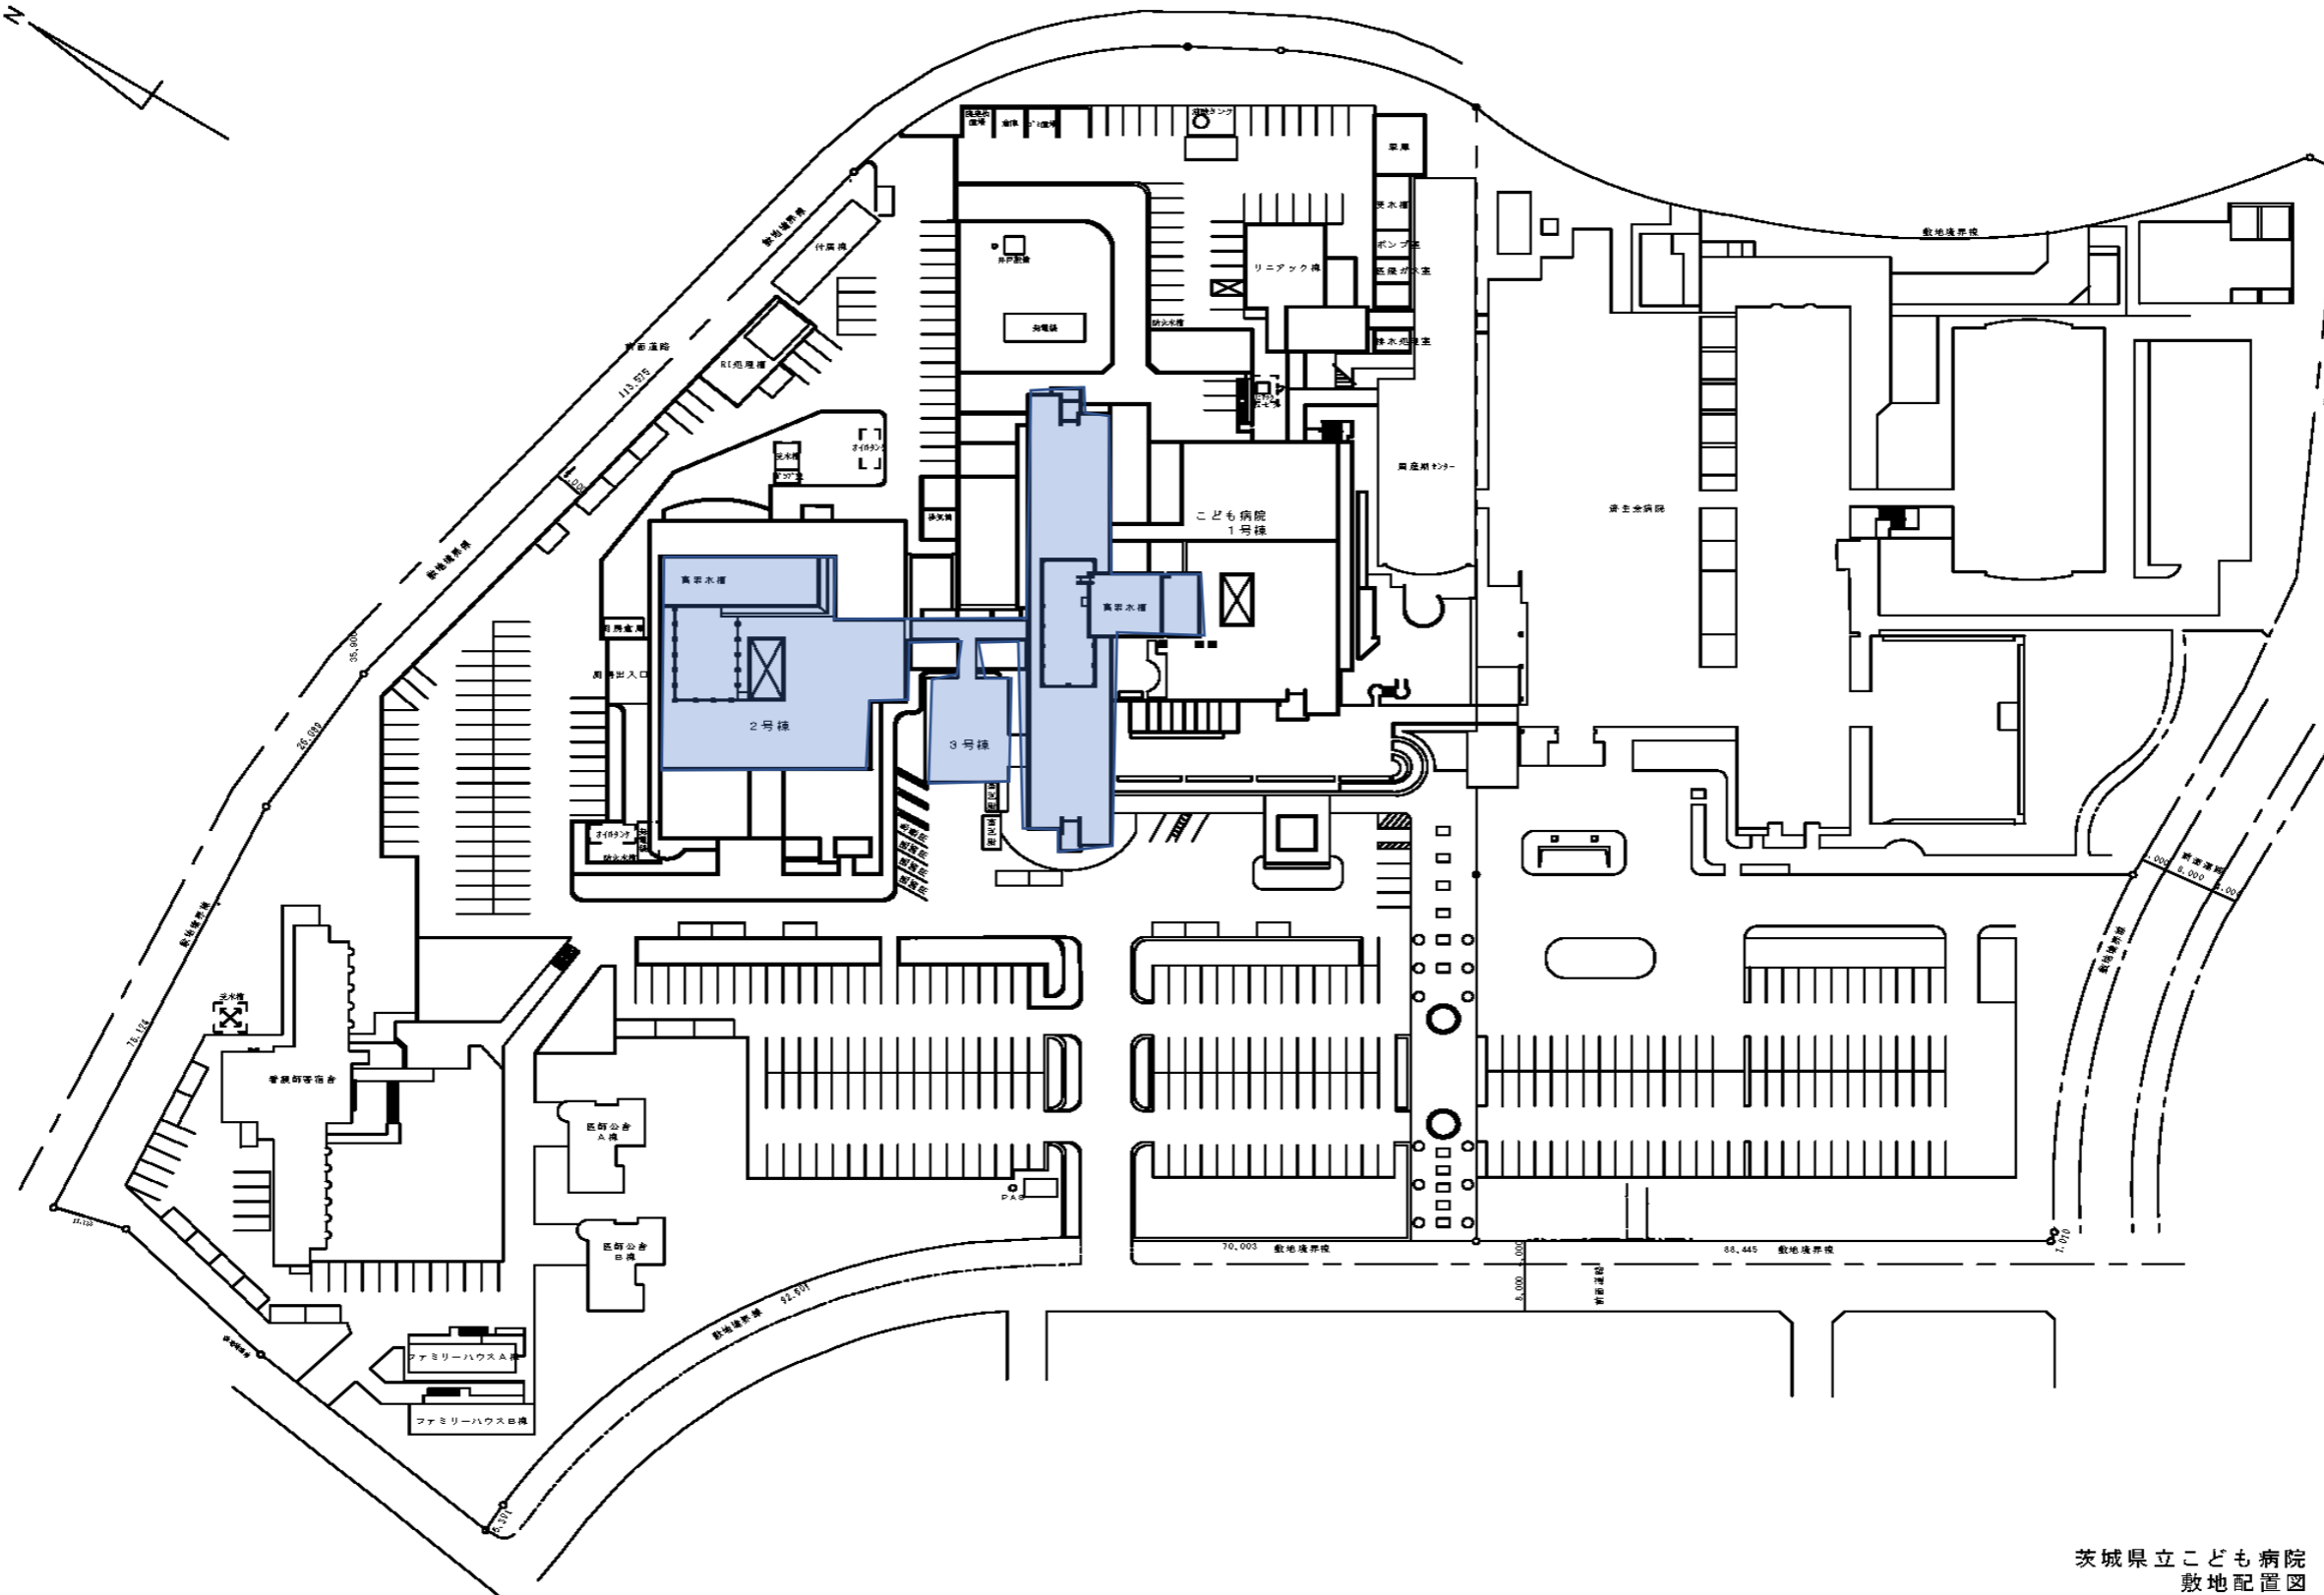

茨城県立こども病院
敷地配置図


<p>発注部署</p>	<p>工事名称 茨城県立こども病院外来診察室他照明LED改修工事</p>	<p>番号</p>
<p>茨城県病院局</p>	<p>図面名称 敷地配置図</p>	<p>01</p>

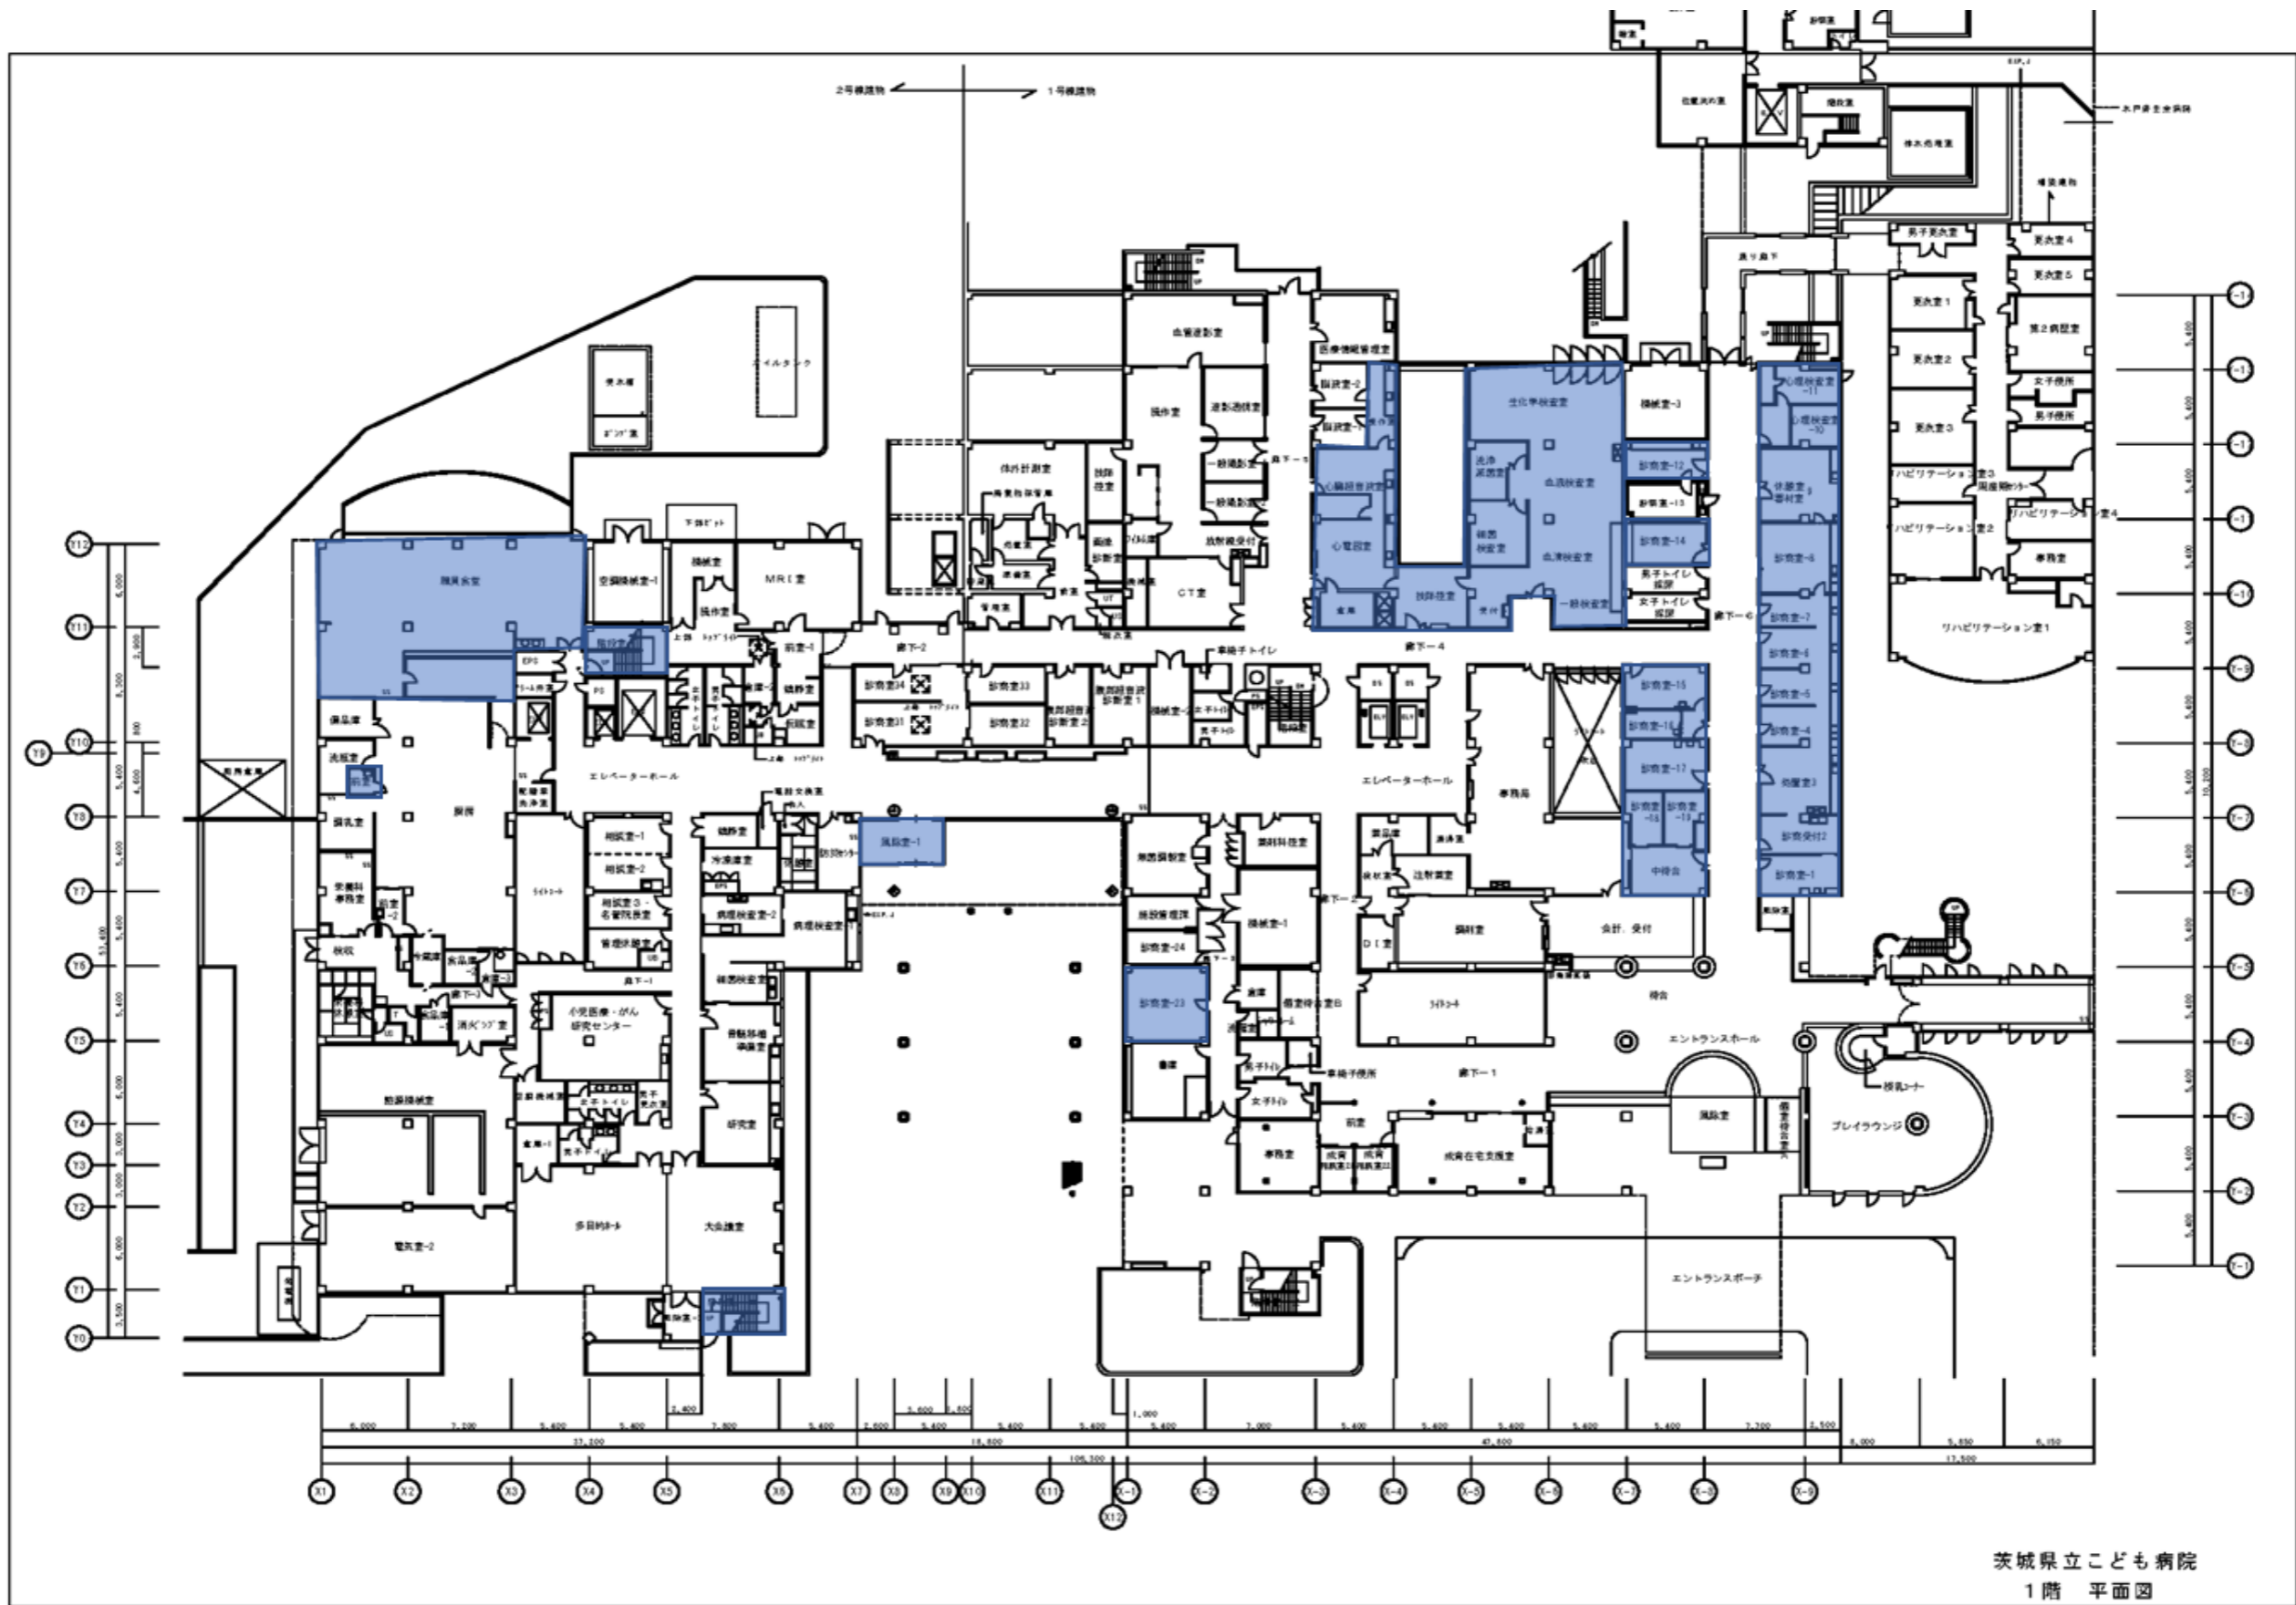

発注部署
茨城県病院局

工事名称	茨城県立こども病院外来診察室他照明LED改修工事
図面名称	1階平面図

番号	02
----	----

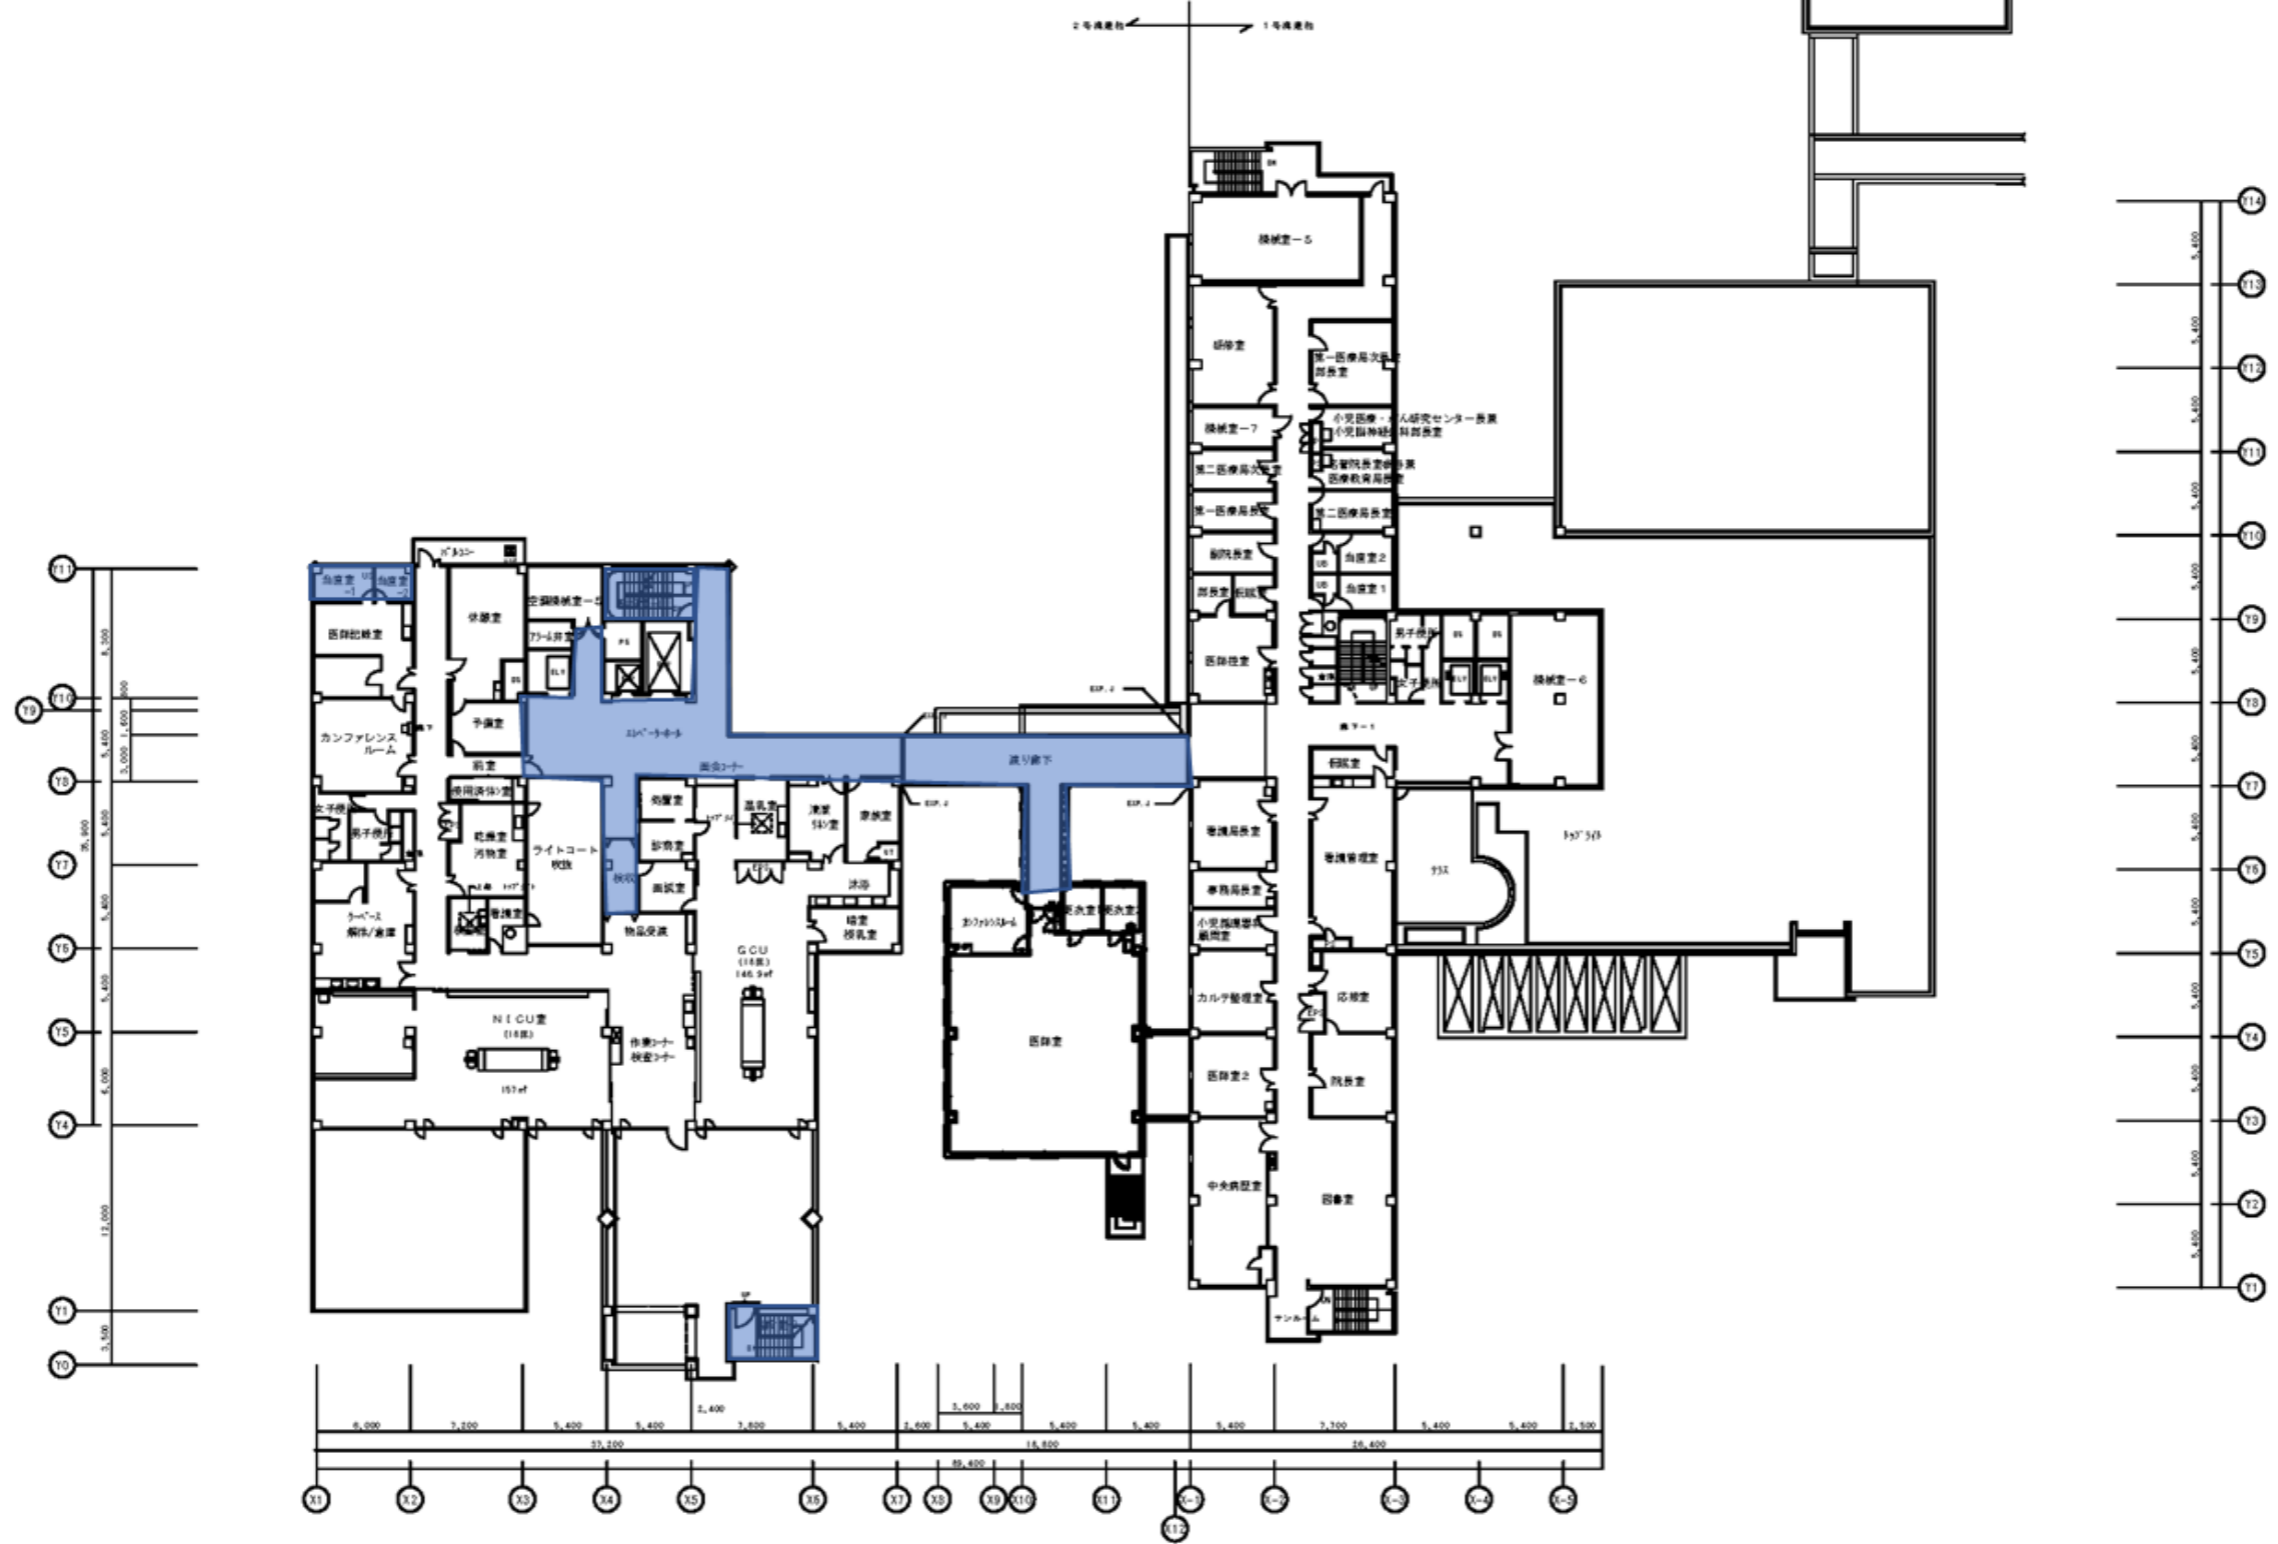

発注部署
茨城県病院局

工事名称 茨城県立こども病院外来診察室他照明LED改修工事
図面名称 3階平面図

番号
03

器具名	数量	仕様
G1	61	天井埋込形 FLR40SW 2灯用、AC200V
G2	35	天井埋込形 FLR40SW 2灯用、AC200V
J3	6	天井埋込形 FLR40SW 2灯用、AC200V
H1	9	天井埋込形 FLR40SW 1灯用、AC200V
L2	4	天井埋込形 FLR40SW 2灯用、AC200V
a271	118	天井埋込形、AC200V FDL27EX-L 1灯
N362	15	天井埋込形、AC200V FML36EXN 2灯
O522	4	天井埋込形、AC200V FML55EXN 2灯
D401E	3	天井直付形、電池内蔵型非常用照明 FLR40SW、AC200V
D202	3	天井直付形、電池内蔵型非常用照明 FL20SW、AC200V
L401E	7	壁横付形、電池内蔵型非常用照明・階段通路誘導灯兼用 FLR40SW、AC200V
B201	40	天井直付形、AC200V FL20SW 1灯
MR201	6	壁直付形、防湿・防雨型、AC200V FL20SW 1灯
M201	4	壁直付形、AC200V FL20SW 1灯
MC201	6	壁直付形、AC200V FL20SW 1灯
I204	19	天井埋込形、AC200V FL20SW 4灯
B401	14	天井直付形、AC200V FLR40SW 1灯
BW401	3	天井直付形、AC200V FLR40SW 1灯
MC401	1	壁直付形、AC200V FLR40SW 1灯
MT401	1	壁直付形、AC200V FLR40SW 1灯
B401EA	1	天井直付形、電池内蔵型非常用照明 FLR40SW 1灯用、AC200V
B401EB	6	天井直付形、電池内蔵型非常用照明 FLR40SW 1灯用、AC200V
B402	2	天井直付形、AC200V FLR40SW 1¥2灯
T401	4	天井吊下形、AC200V FLR40SW 1灯

発注部署

茨城県病院局

工事名称 茨城県立こども病院外来診察室他照明LED改修工事

番号

図面名称 機器仕様表(撤去)

04

撤去範囲

外来診察室系統照明配置図

撤去数


G1 × 30

G2 × 16

H1 × 5

L2 × 4

J3 × 6

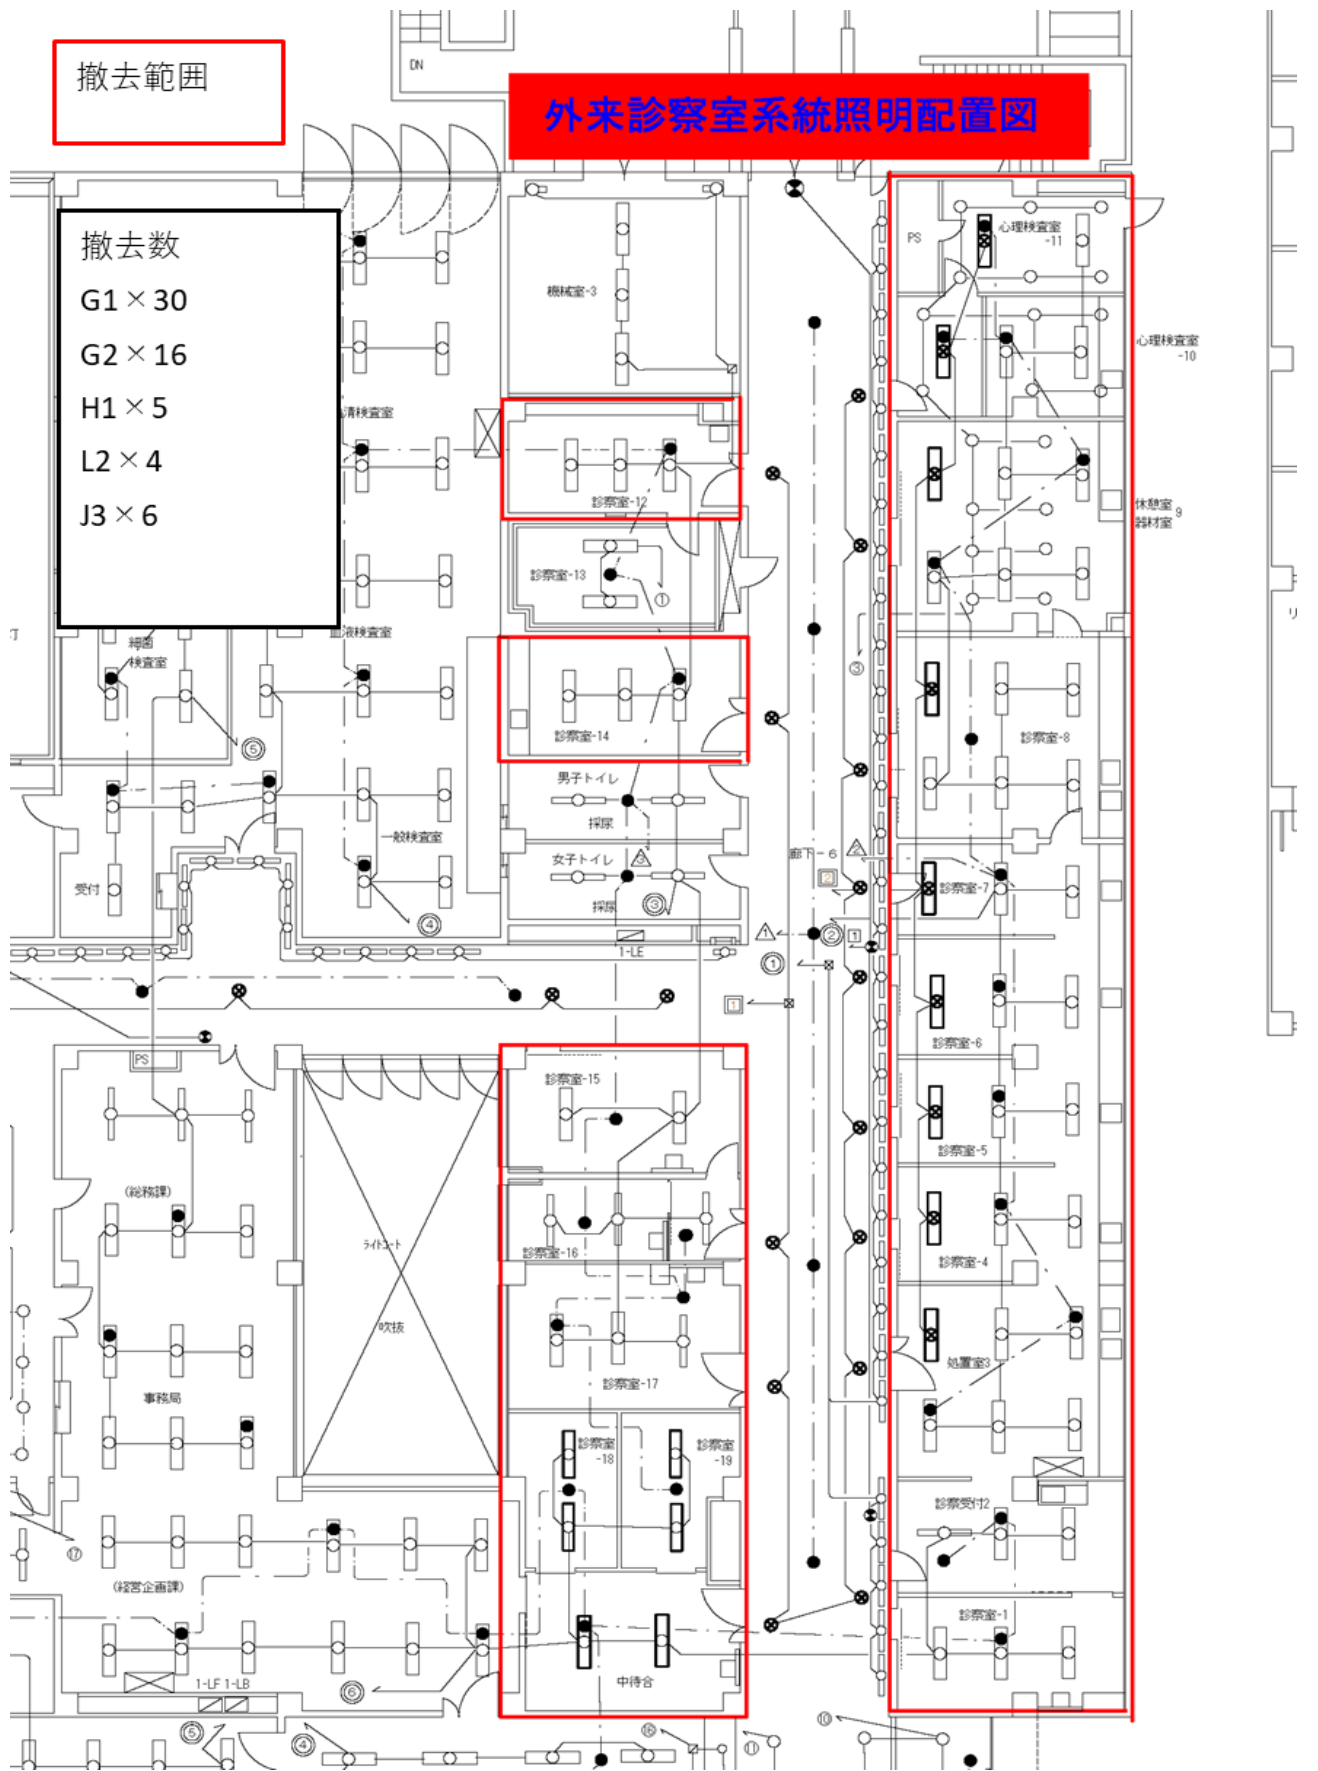

発注部署


茨城県病院局

工事名称 茨城県立こども病院外来診察室他照明LED改修工事

番号

図面名称 外来診察室系統1配置図(撤去)

05

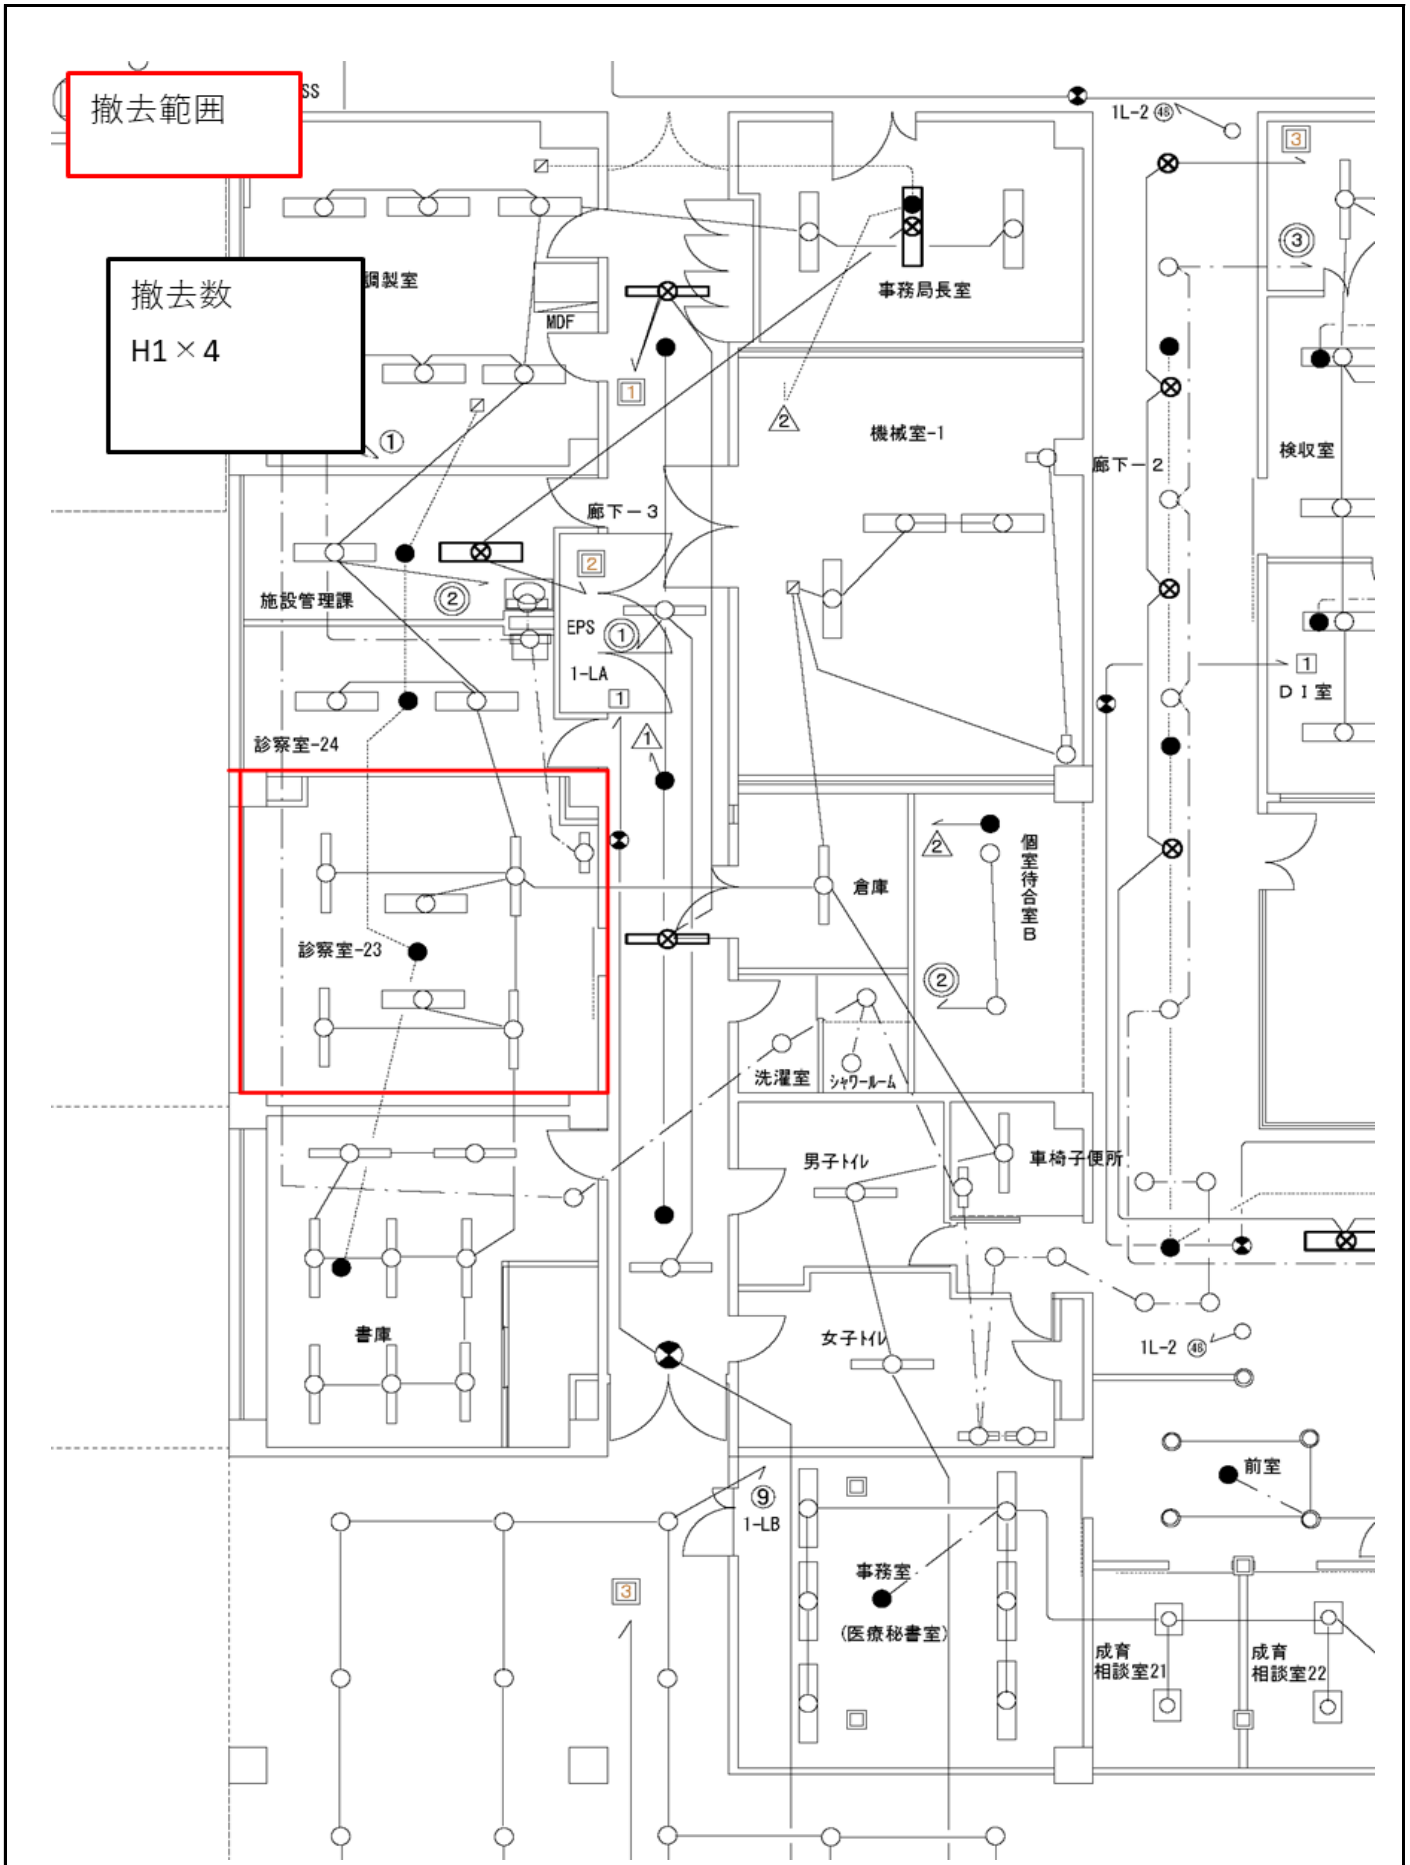

発注部署	茨城県病院局
------	--------


工事名称	茨城県立こども病院外来診察室他照明LED改修工事
図面名称	外来診察室系統2配置図(撤去)

番号	06
----	----

撤去範囲

撤去数
G1 × 31
G2 × 19

検査室照明配置図

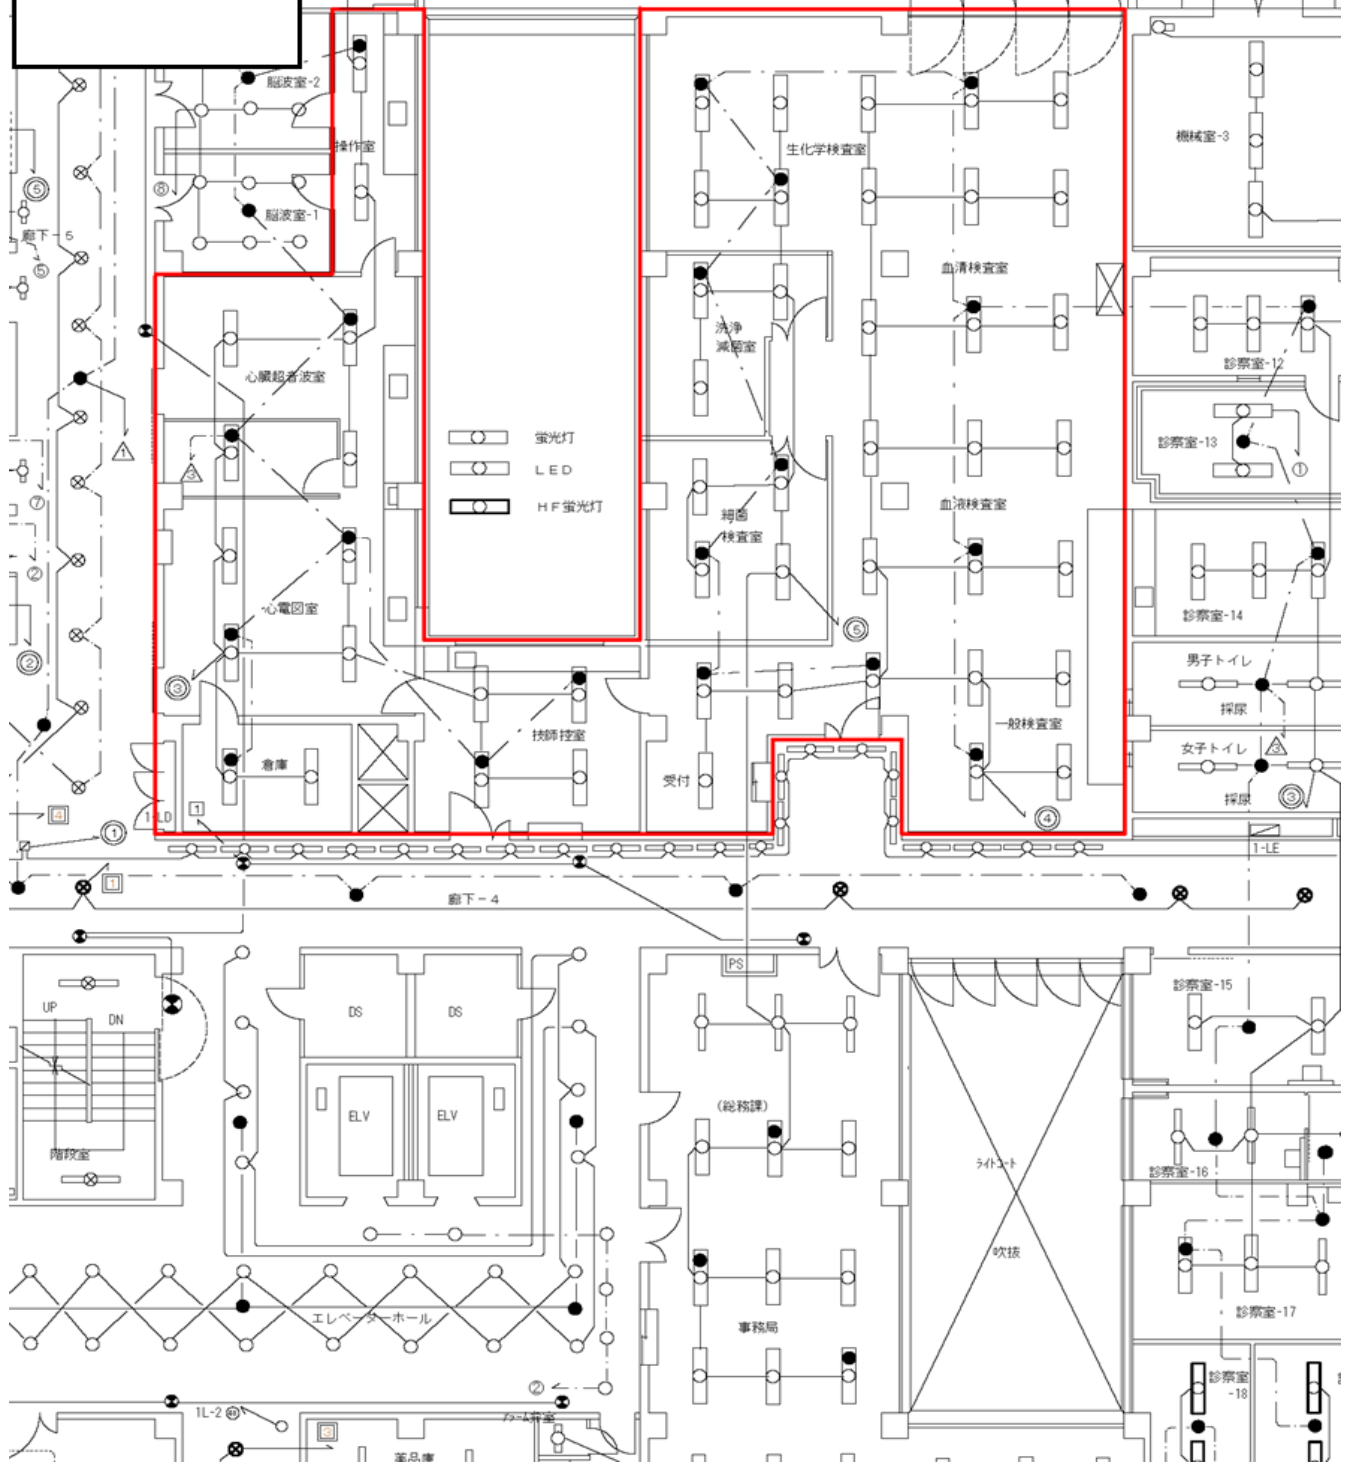

発注部署	茨城県病院局
------	--------

工事名称	茨城県立こども病院外来診察室他照明LED改修工事
図面名称	検査室系統配置図(撤去)

番号	07
----	----

A1	FL 40W x 2	B1	FL 40W x 1	C1	FL 40W x 2	D1	FL 40W x 1	E1	FL 40W x 1	F	FL 40W x 1		
A2	FL 40W x 2 + IL 40W (注)	B2	FL 40W x 1 B.T. (注)	C2	FL 40W x 2 + IL 40W (注)	D2	FL 40W x 1 パイプ形	E2	FL 20W x 1				
A3	FL 40W x 2 WP.	B3	FL 40W x 1 WP.					E3	FL 40W x 1 ガード付				
A4	FL 20W x 2	B4	FL 20W x 1										
A5	FL 40W x 2 + IL 40W WP. (注)	B5	FL 20W x 1 WP.										
直板付		直板付								安全確保型			
G1	FL 40W x 2	H1	FL 40W x 1	I	FL 20W x 5	J1	FL 40W x 4	J4	FL 40W x 1	K1	FL 40W x 6	L1	FL 40W x 4
G2	FL 40W x 2 + IL 40W (注)	H2	FL 20W x 1			J2	FL 40W x 3			K2	FL 20W x 4	L2	FL 40W x 2
G3	FL 40W x 2 型所定					J3	FL 40W x 2			K3	FL 40W x 4	L3	FL 40W x 1
G4	FL 20W x 2												
G3: 型所定ガラスカバー付								K3: ランプ・フロスタイル*					
M1	FL 20W x 1 WP.	N1	GL 15W x 1	O1	FL 10W x 1 (文字 使用中)	P	FL 40W x 1 B.T. (注)	Q1	FL 40W x 2 B.T. (注)	R	FL 20W x 1 PP, B.T. (注)		
M2	FL 40W x 1 WP.	N2	GL 15W x 1 WP.	O2	FL 10W x 1 (文字 未使用)			Q2	FL 20W x 1 B.T. (注)	R'	FL 20W x 1 B.T. 避難器具表示灯		
								Q3	FL 10W x 1 B.T. (注)				
								Q4	FL 20W x 1 WP B.T. (注)				
								Q1W	FL 40W x 1 WP DT. (注)				
								※Q1	FL 40W x 1 (注)				
		器具吊り											
S	FL 10W x 1 B.T. (注)	T1	IL 40W (注)	U	IL 40W (注)	V	FL 40W x 1 + IL 40W (注)	W	IL 20W WP, B.T. (注)	X	FL 10W x 1 B.T. (注)		
		T2	IL 40W (注)										
		T3	IL 40W B.T. (注)										
		T2: 型所定ガラスカバー付											


発注部署
茨城県病院局

工事名称	茨城県立こども病院外来診察室他照明LED改修工事
図面名称	外来・検査器具表(撤去)

番号	08
----	----

撤去範囲

職員食堂他DL配置図

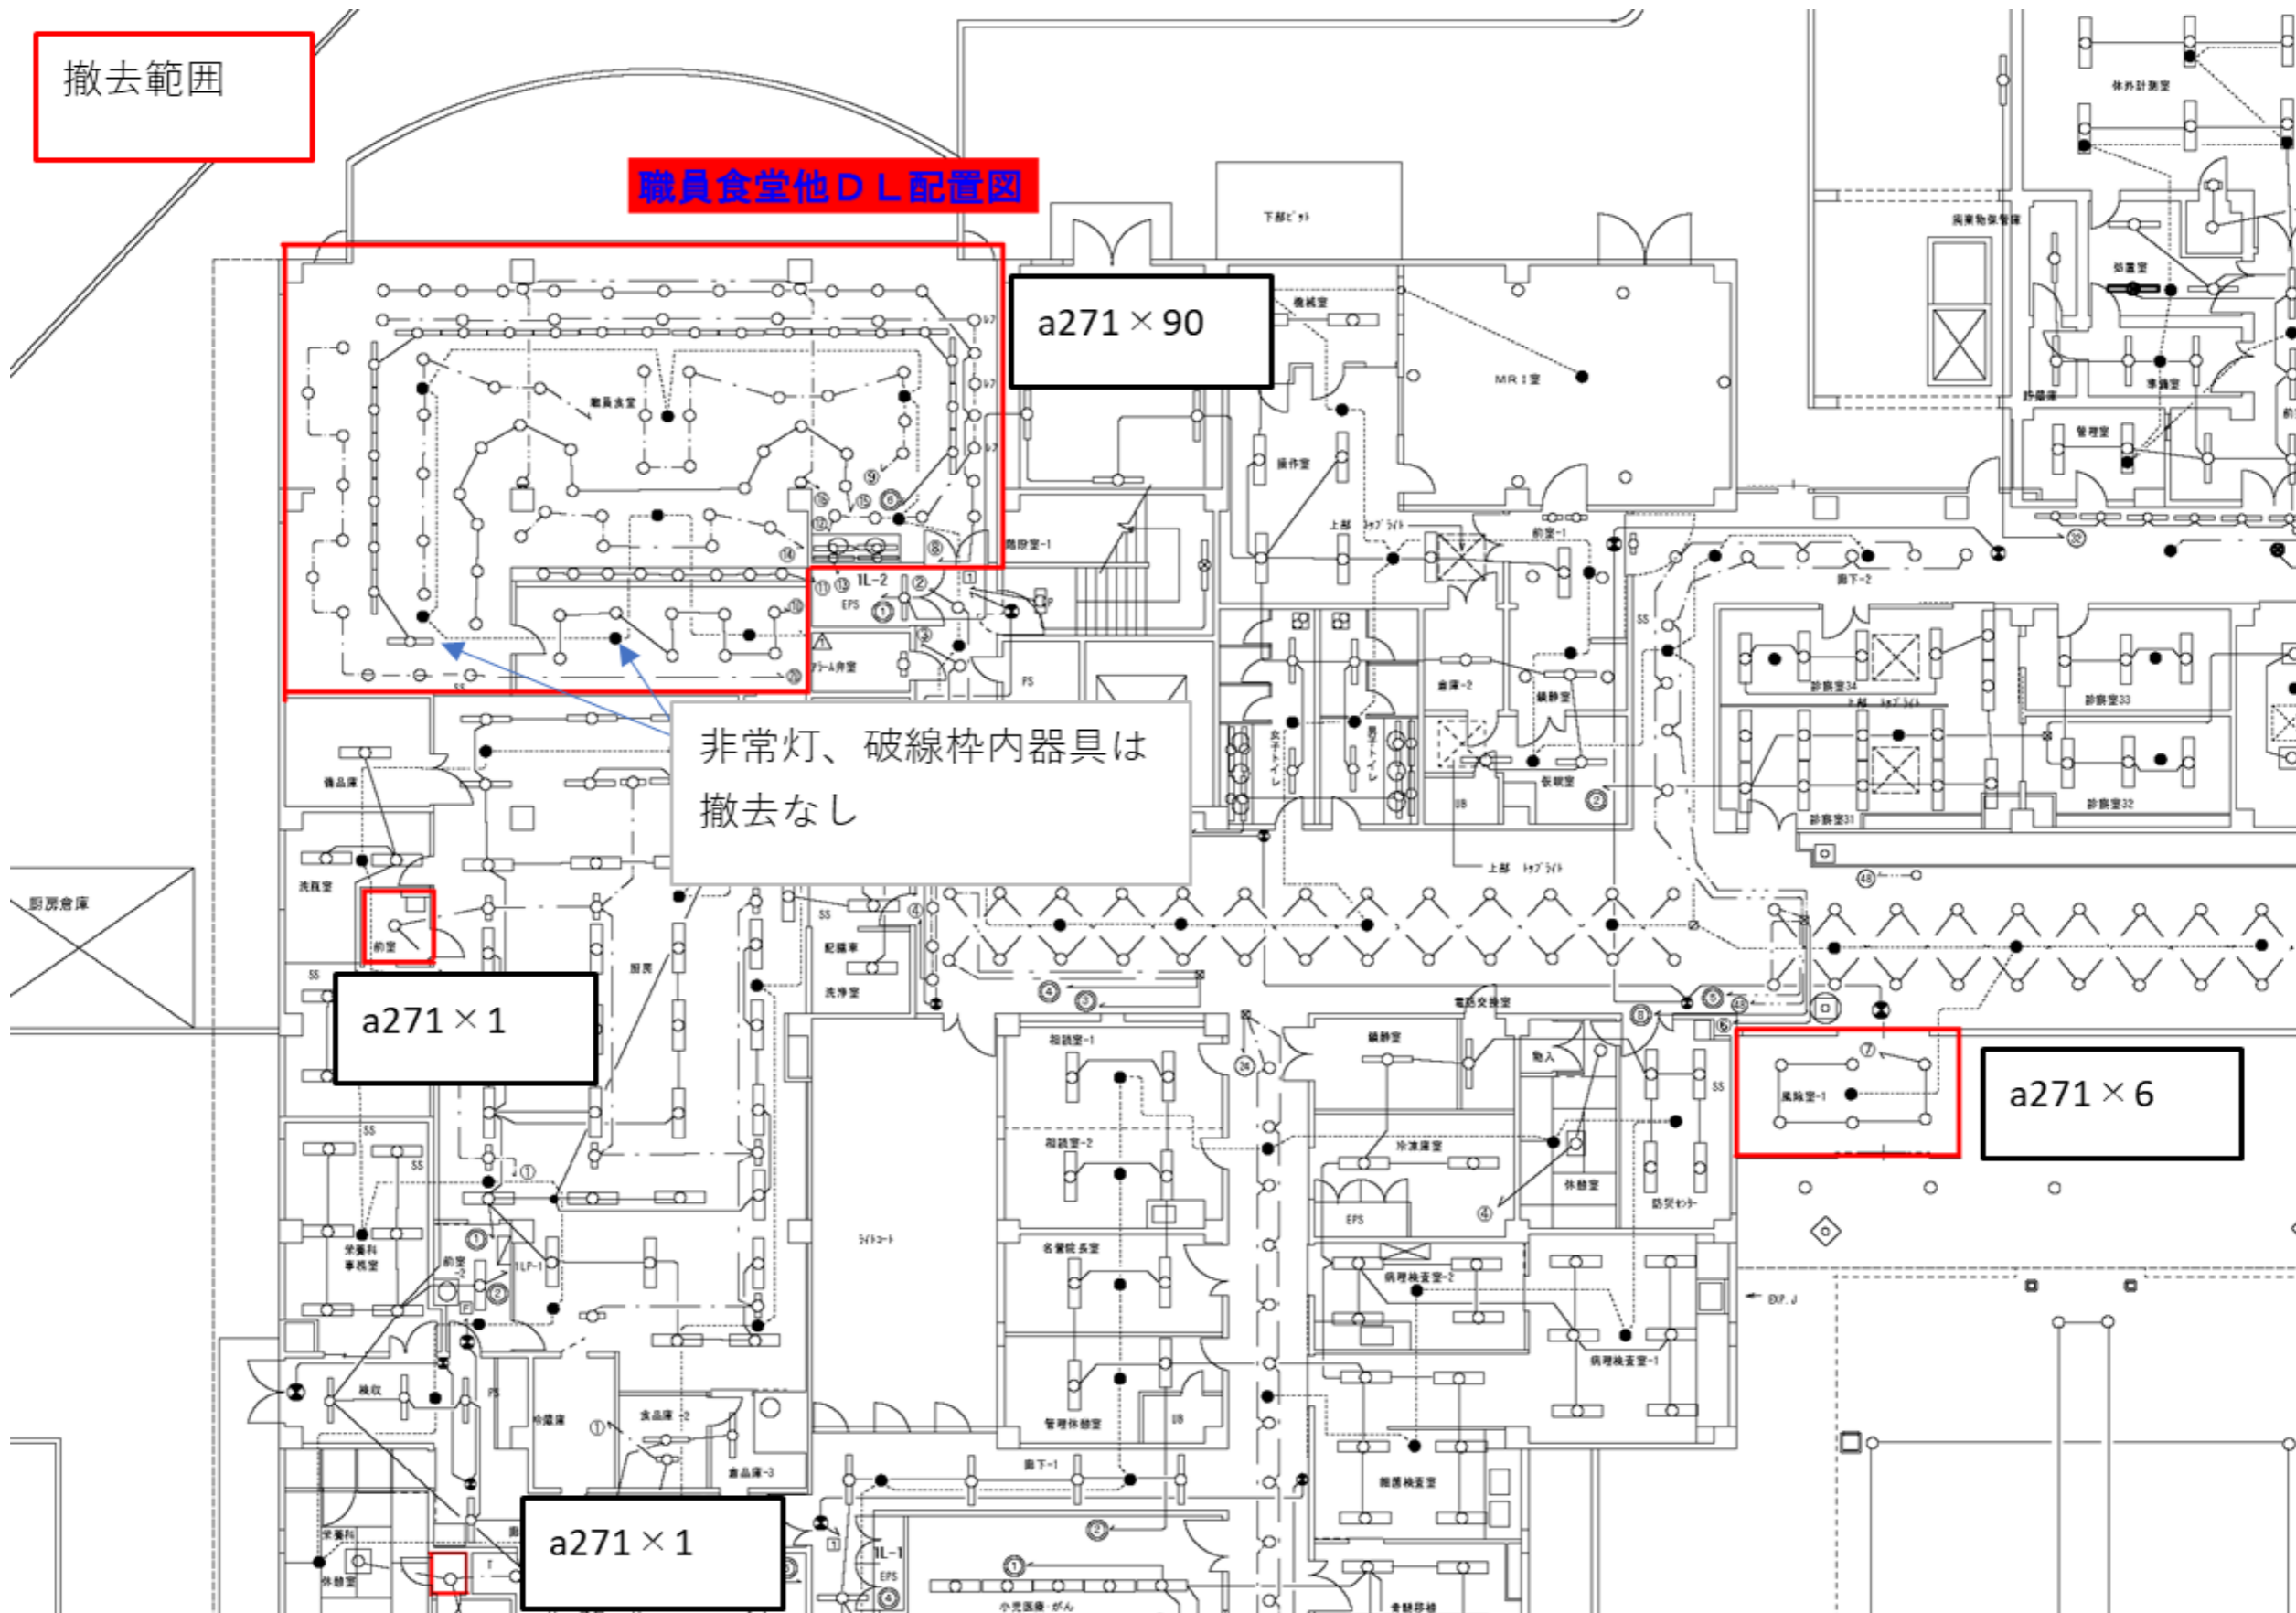

発注部署

茨城県病院局

工事名称

茨城県立こども病院外来診察室他照明LED改修工事

図面名称

2号棟1階照明配置図(撤去)

番号

09

撤去範囲


2号棟3階DL他配置図

撤去数

a271 × 20

N362 × 15

O522 × 4

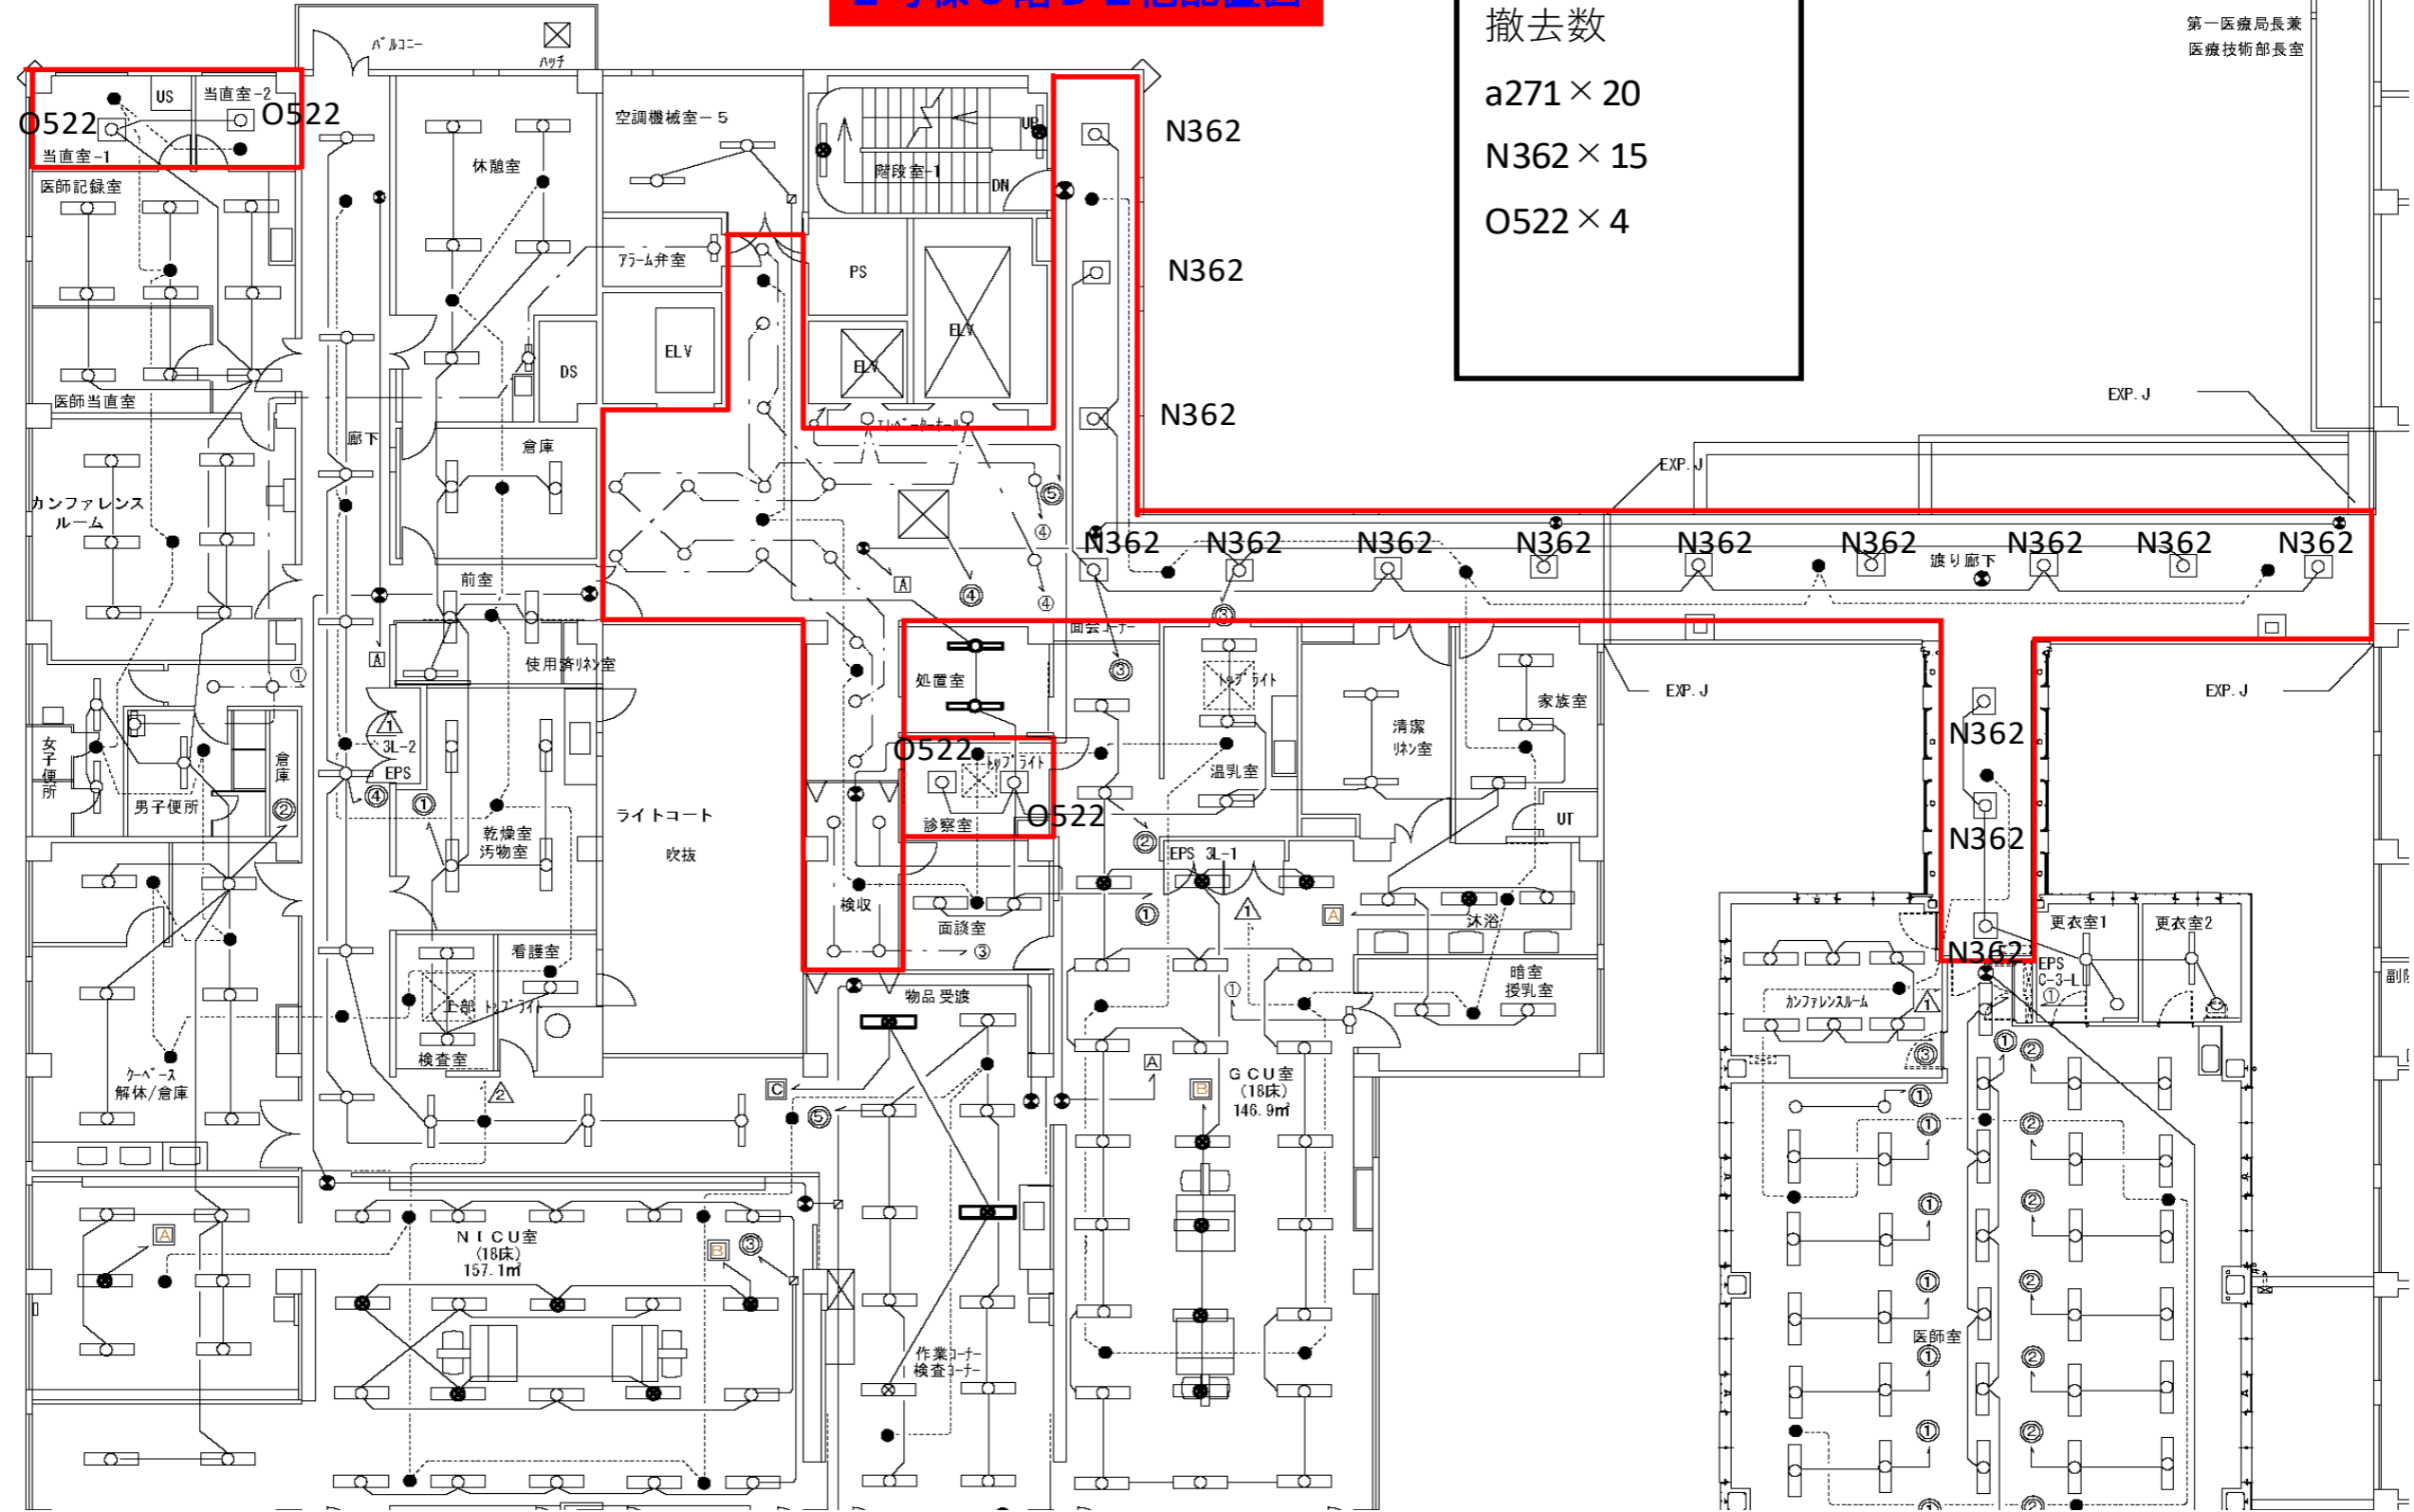

発注部署

茨城県病院局

工事名称


茨城県立こども病院外来診察室他照明LED改修工事

図面名称

2号棟3階照明配置図(撤去)

番号

10

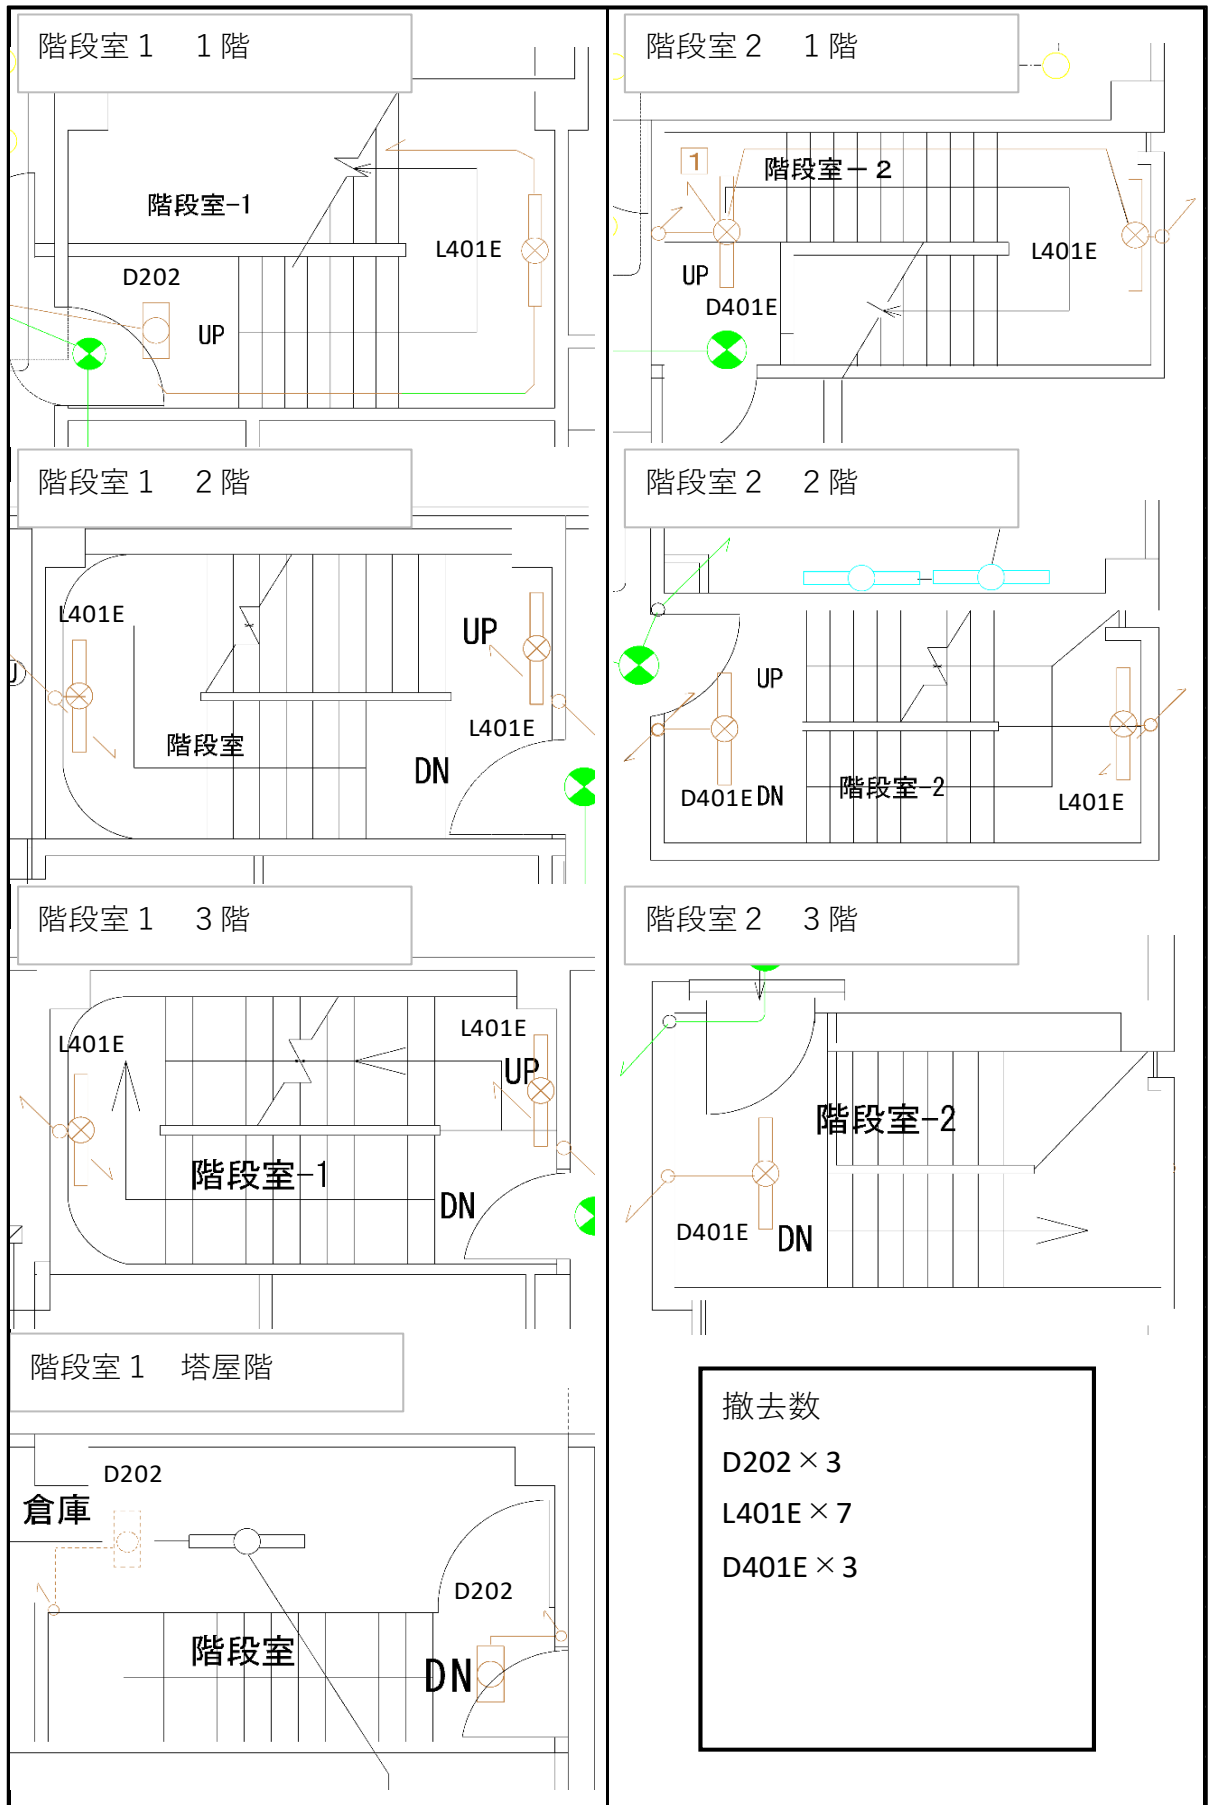

発注部署

茨城県病院局

工事名称 茨城県立こども病院外来診察室他照明LED改修工事

番号


図面名称 階段室照明配置図(撤去)

11

A201 TL20W X1 401 40W X1	F406 FL40WX6	L402E FL40WX2 電圧内蔵型 50%減光	P321 HF32WX1 HFL32EX-L 既設器具撤去	U401 FL40WX1 埋込型器具 FFL10	R181 FOL18WX1 R271 27WX1 FOL18EX-L FRS11 FOL27EX-L	R505 LL60WX9	R601 LL60WX1 埋込型器具
D202 FL20W×2	G203 TL20WX3 G205 20WX5 G201 40WX1	L401E FL40WX1 電圧内蔵型 25%減光	Q401 FL40WX1 クリンルーム用 フラス100%	X201 TL20WX1 X402 40WX2	B401E 中置器具 FL40WX1器具	R402 LL40WX2 埋込型器具	R601 LL60WX1 埋込型器具
C201 FL20WX1 401 40WX1	R201 FL20WX1	H408 FL40WX8+EDL27WX4 埋込型器具	R401MP FL40WX1 特殊型 R401 20WX1 埋込型器具	Y101 TL10WX1 Y101D 直付型 Y110 床埋込型	B401E 中置器具 FL40WX1器具	L402 LL40WX2 埋込型器具	R131 JD130WX1 埋込型器具
B401 FL40WX1 B402 40WX2 B401MP 40WX1 特殊型 器具 B402MP 40WX2 B401E 40WX1 電圧内蔵型 50%減光	L401 FL40WX1 L402 40WX2 埋込型器具	H3E2 FWL36WX2 FWL36WX2 (FWL36EX-N) 埋込型器具	S402 FL40WX2 埋込型器具	U151 JD150WX1 非埋込型 埋込型器具	R401 LL40WX1 埋込型器具	R501 LL50WX1 埋込型器具	Y401WP FL40WX1 特殊型 埋込型器具
L401 FL40WX1 L402 40WX2 L403 40WX3	J101 FL10WX1 埋込型器具	O522 FML55W×2	T151 GL15WX1 吊钩灯 埋込型器具	U151 JD150WX1 非埋込型 埋込型器具 注) 非埋込型の器具も有る。	R601 LL60WX1 埋込型器具	R401 LL40WX1 埋込型器具	J401E 埋込型器具 FL40WX1器具

発注部署	工事名称 茨城県立こども病院外来診察室他照明LED改修工事	番号
茨城県病院局	図面名称 2号棟器具表(撤去)	12

撤去範囲

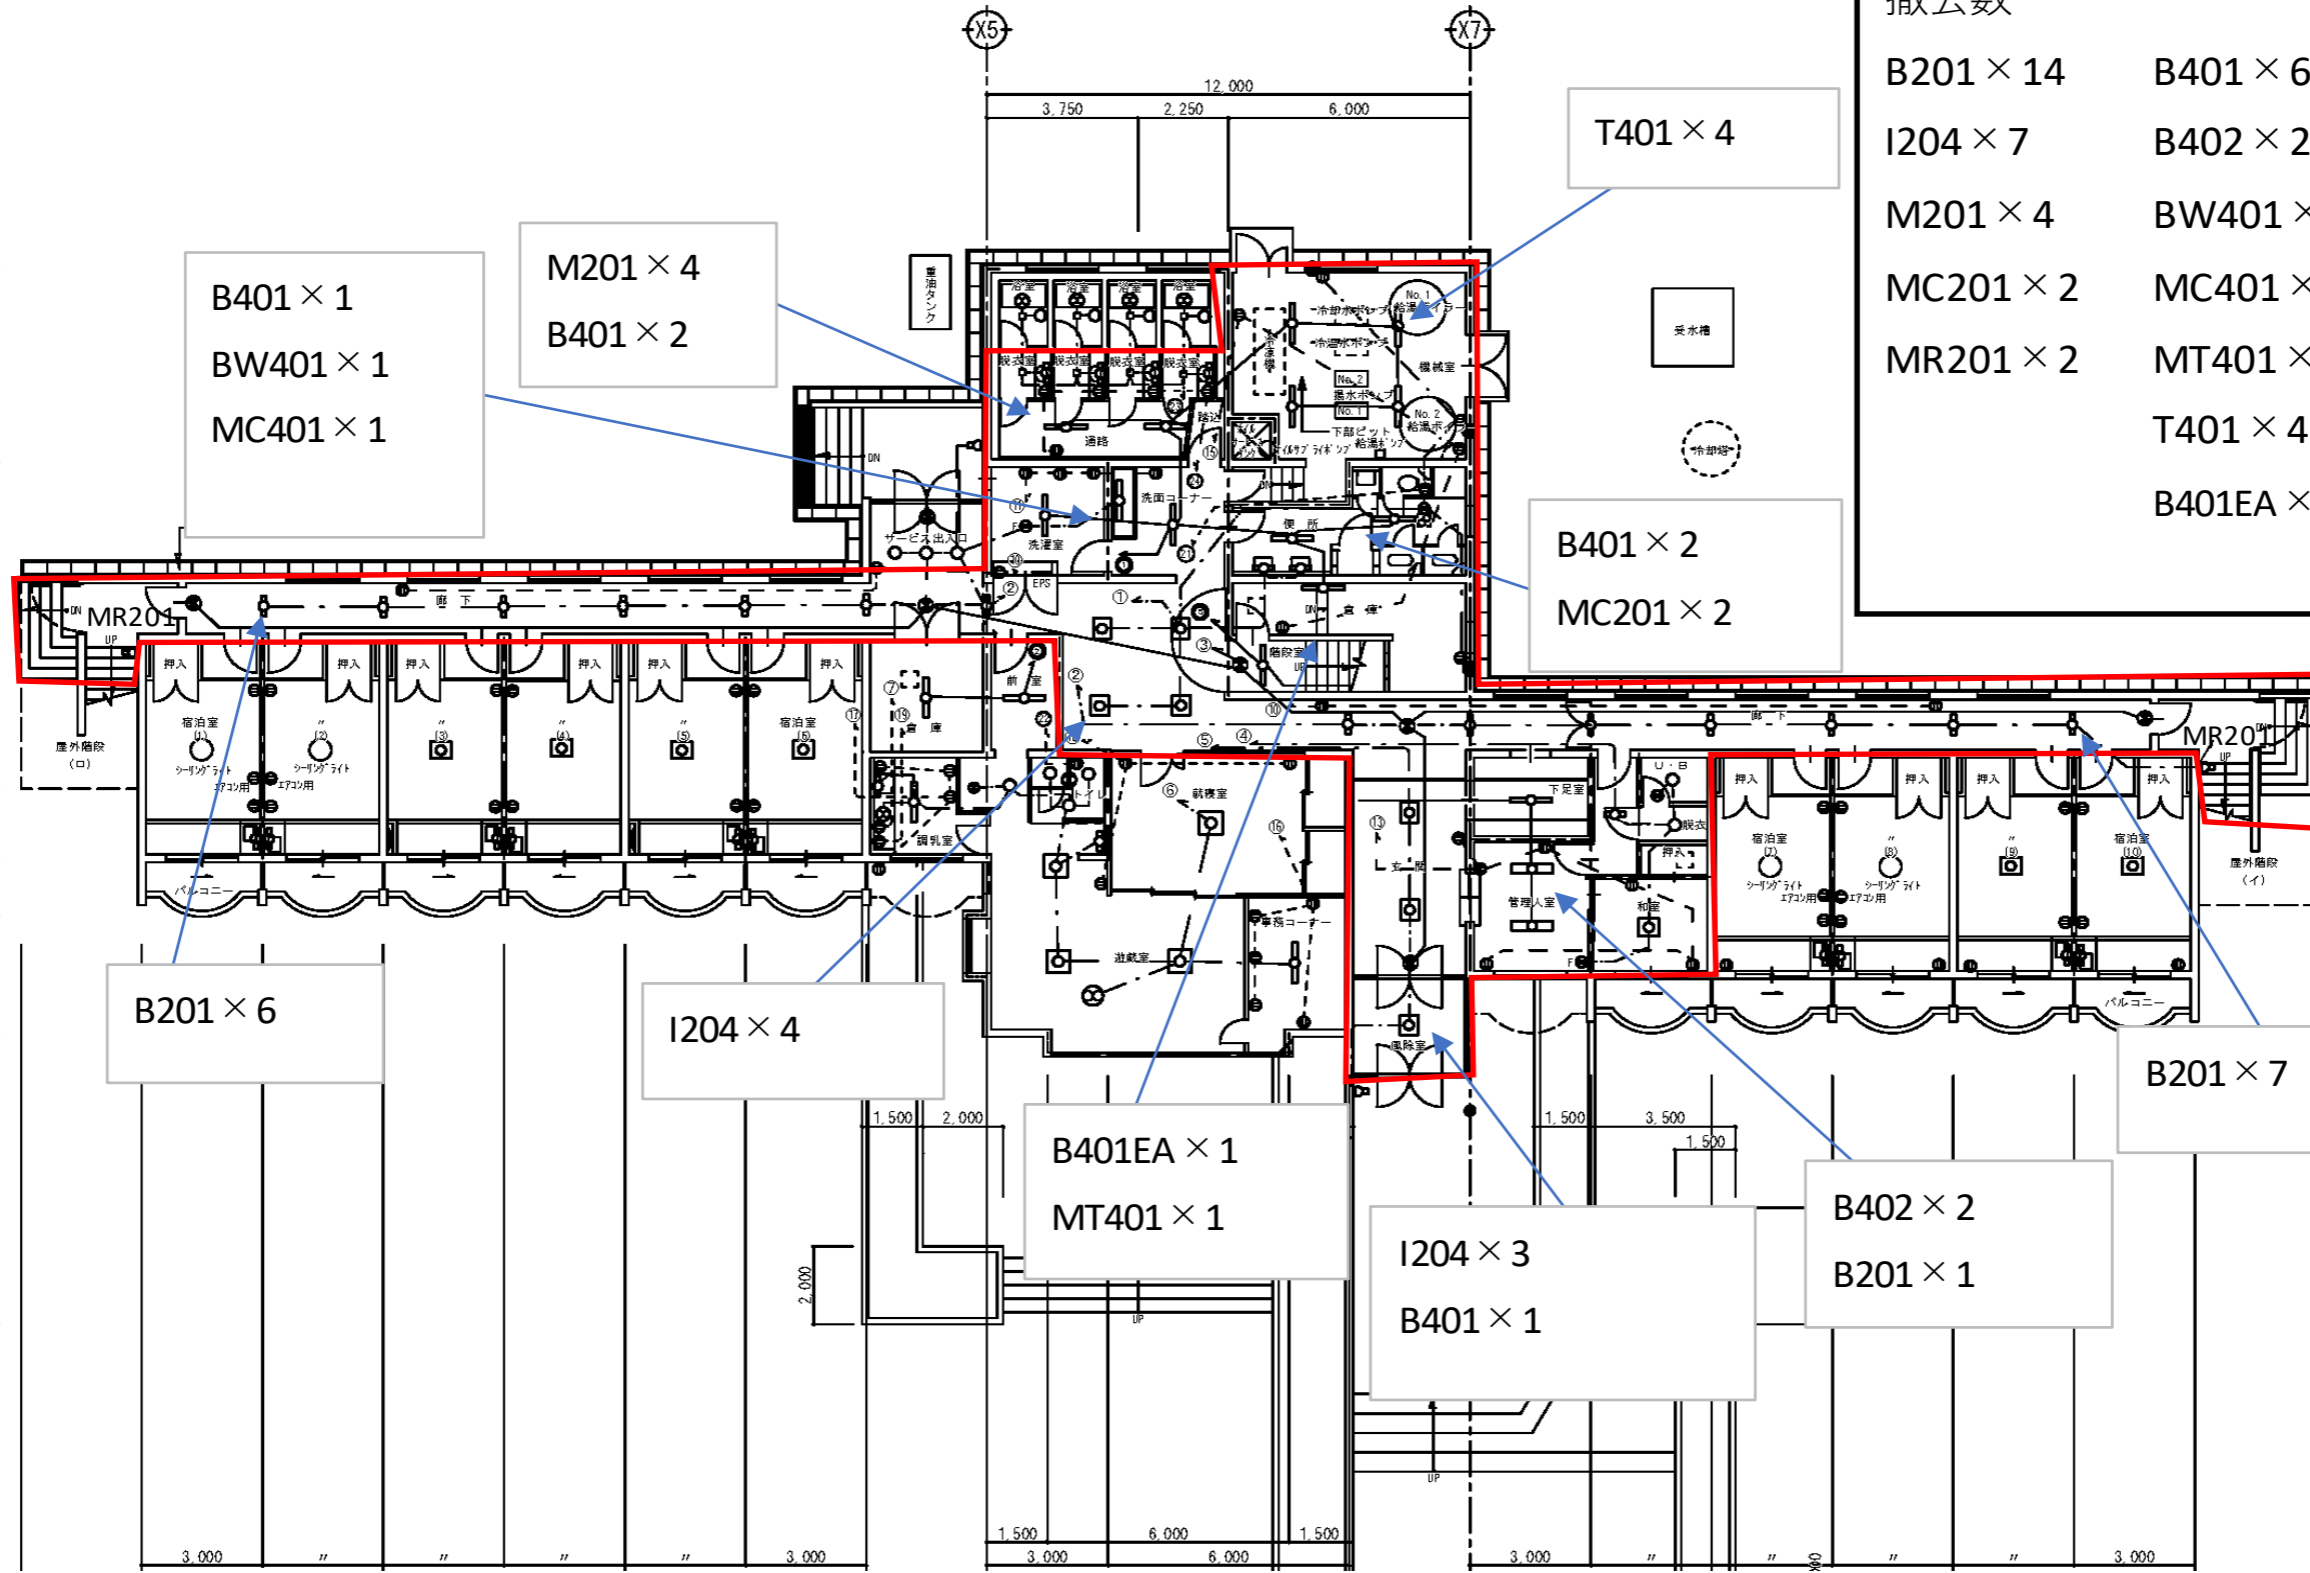


撤去数

B201 × 14	B401 × 6
I204 × 7	B402 × 2
M201 × 4	BW401 × 1
MC201 × 2	MC401 × 1
MR201 × 2	MT401 × 1
	T401 × 4
	B401EA × 1


発注部署 茨城県病院局	工事名称 茨城県立こども病院外来診察室他照明LED改修工事	番号 13
	図面名称 看護宿舎1階器具配置図(撤去)	

撤去範囲

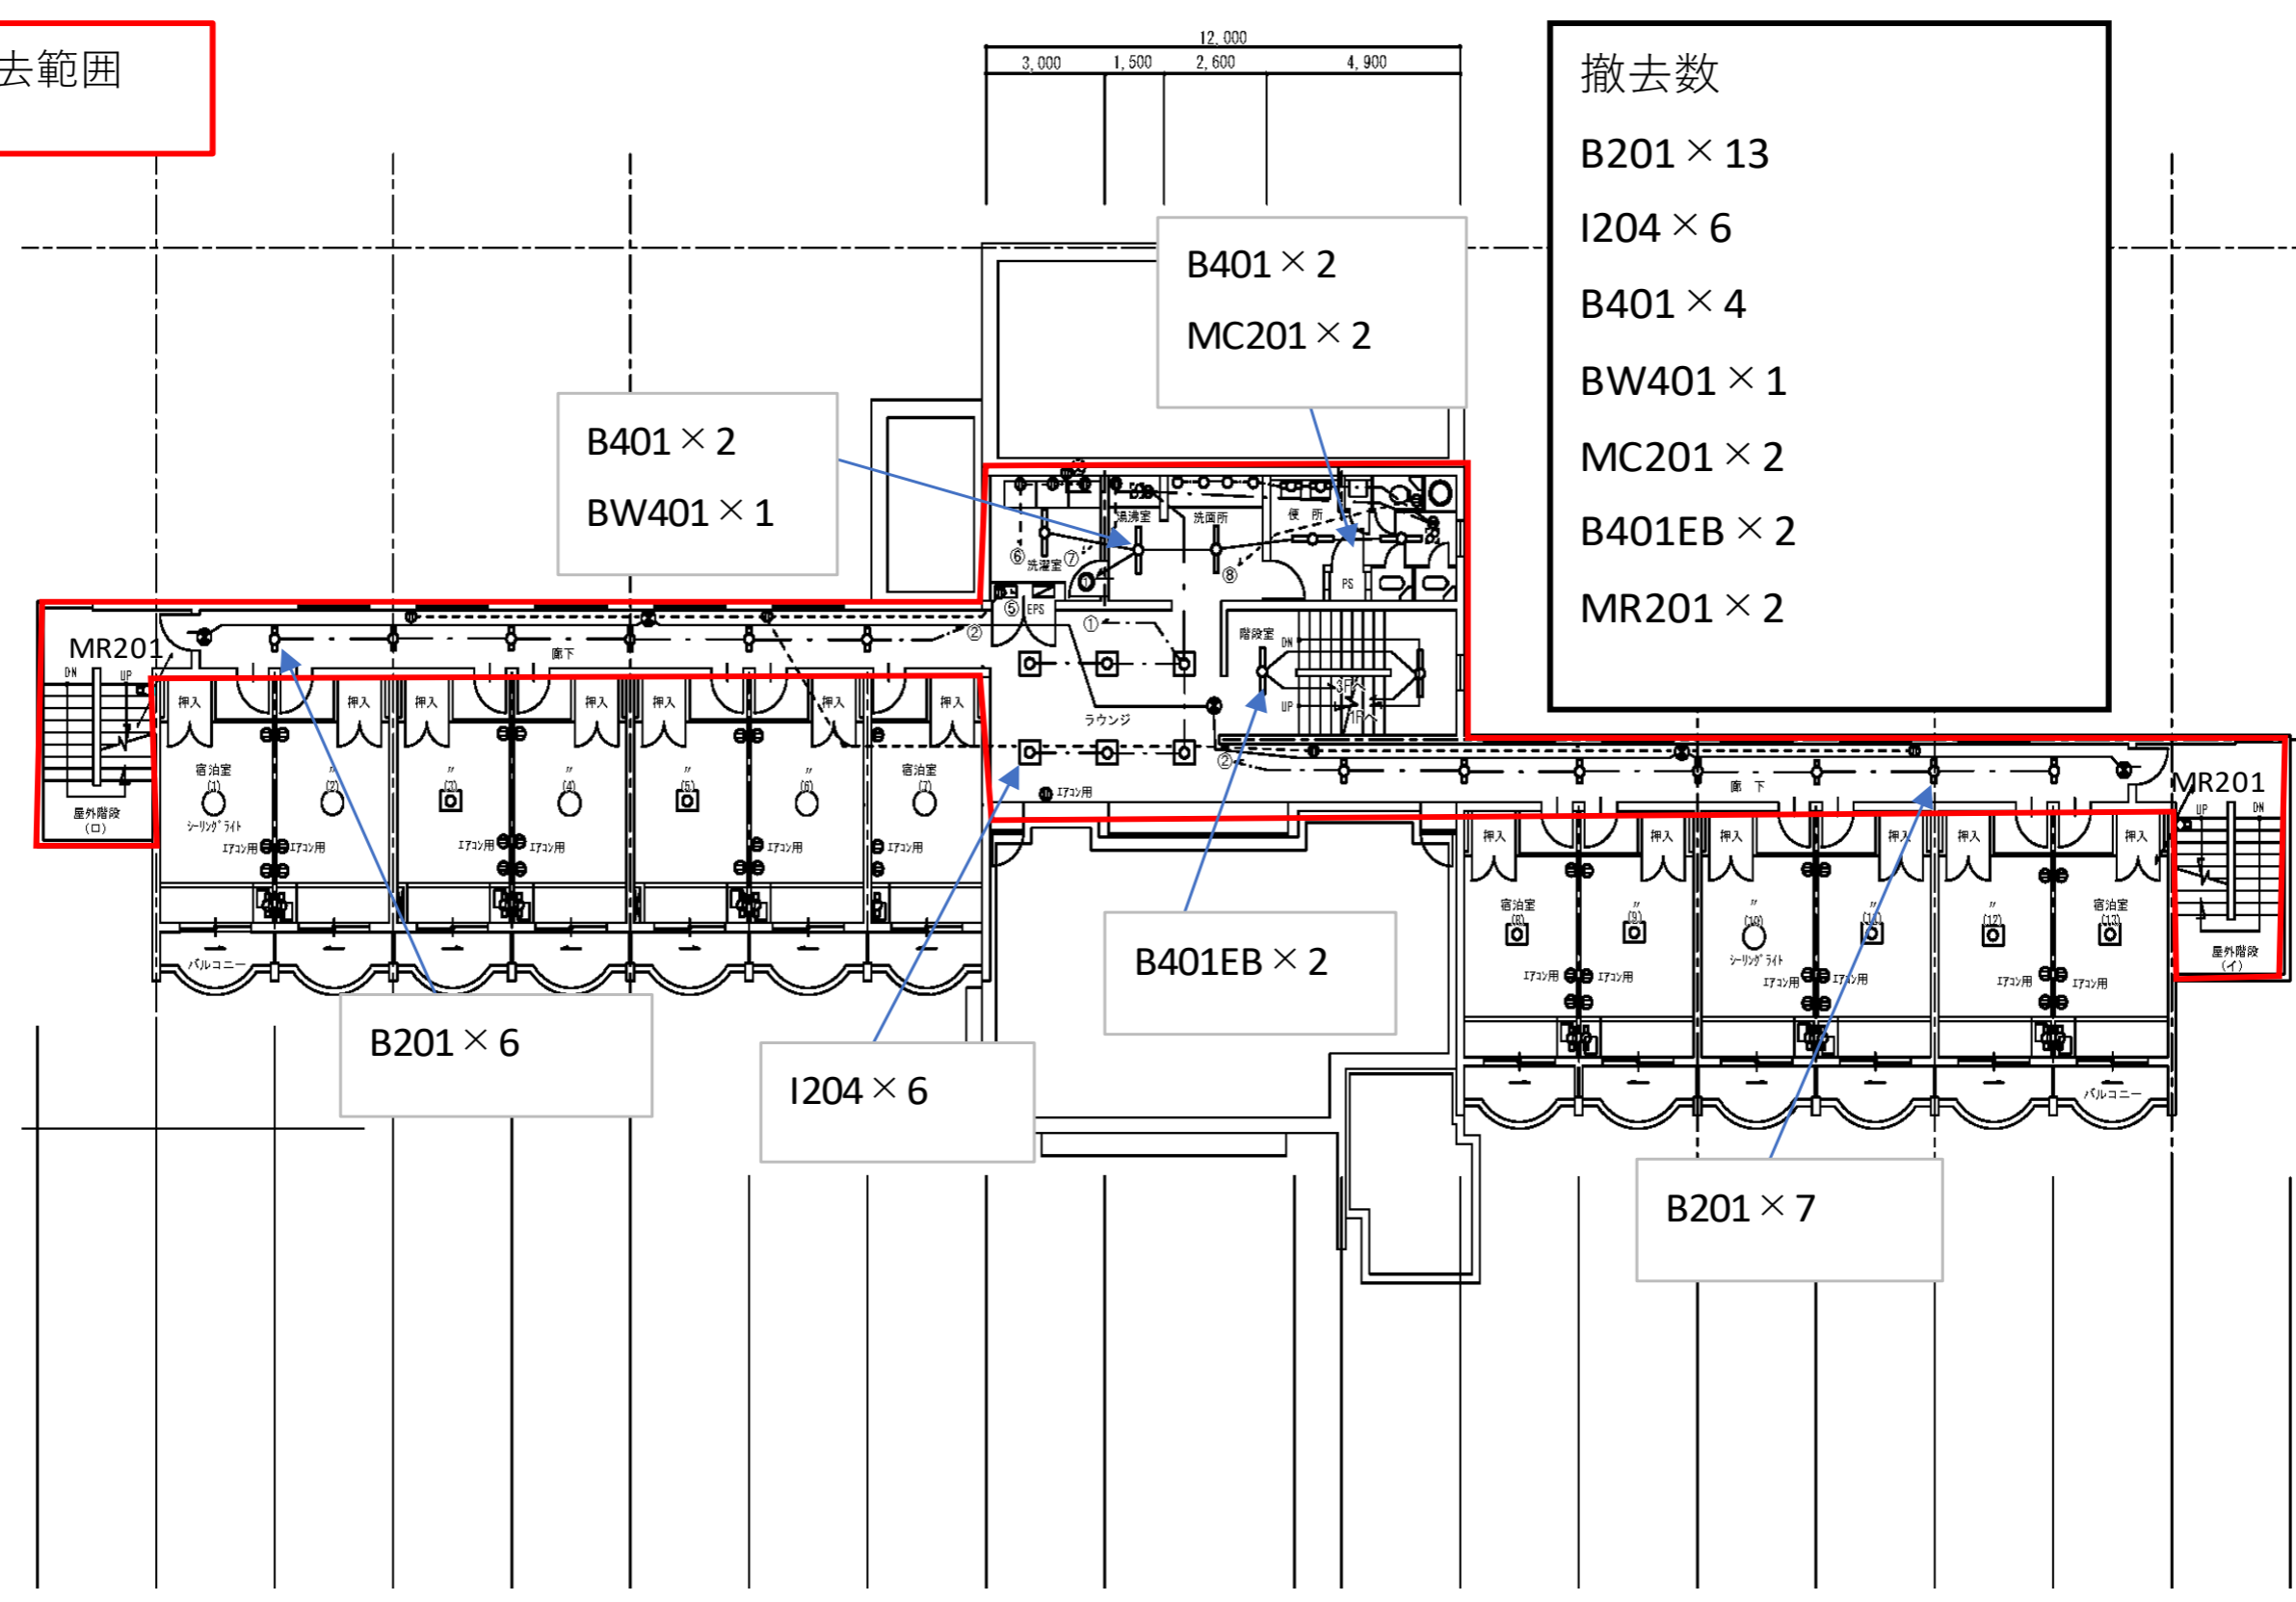


<p>発注部署</p>	<p>工事名称 茨城県立こども病院外来診察室他照明LED改修工事</p>	<p>番号</p>
<p>茨城県病院局</p>	<p>図面名称 看護宿舎2階器具配置図(撤去)</p>	<p>14</p>

撤去範囲

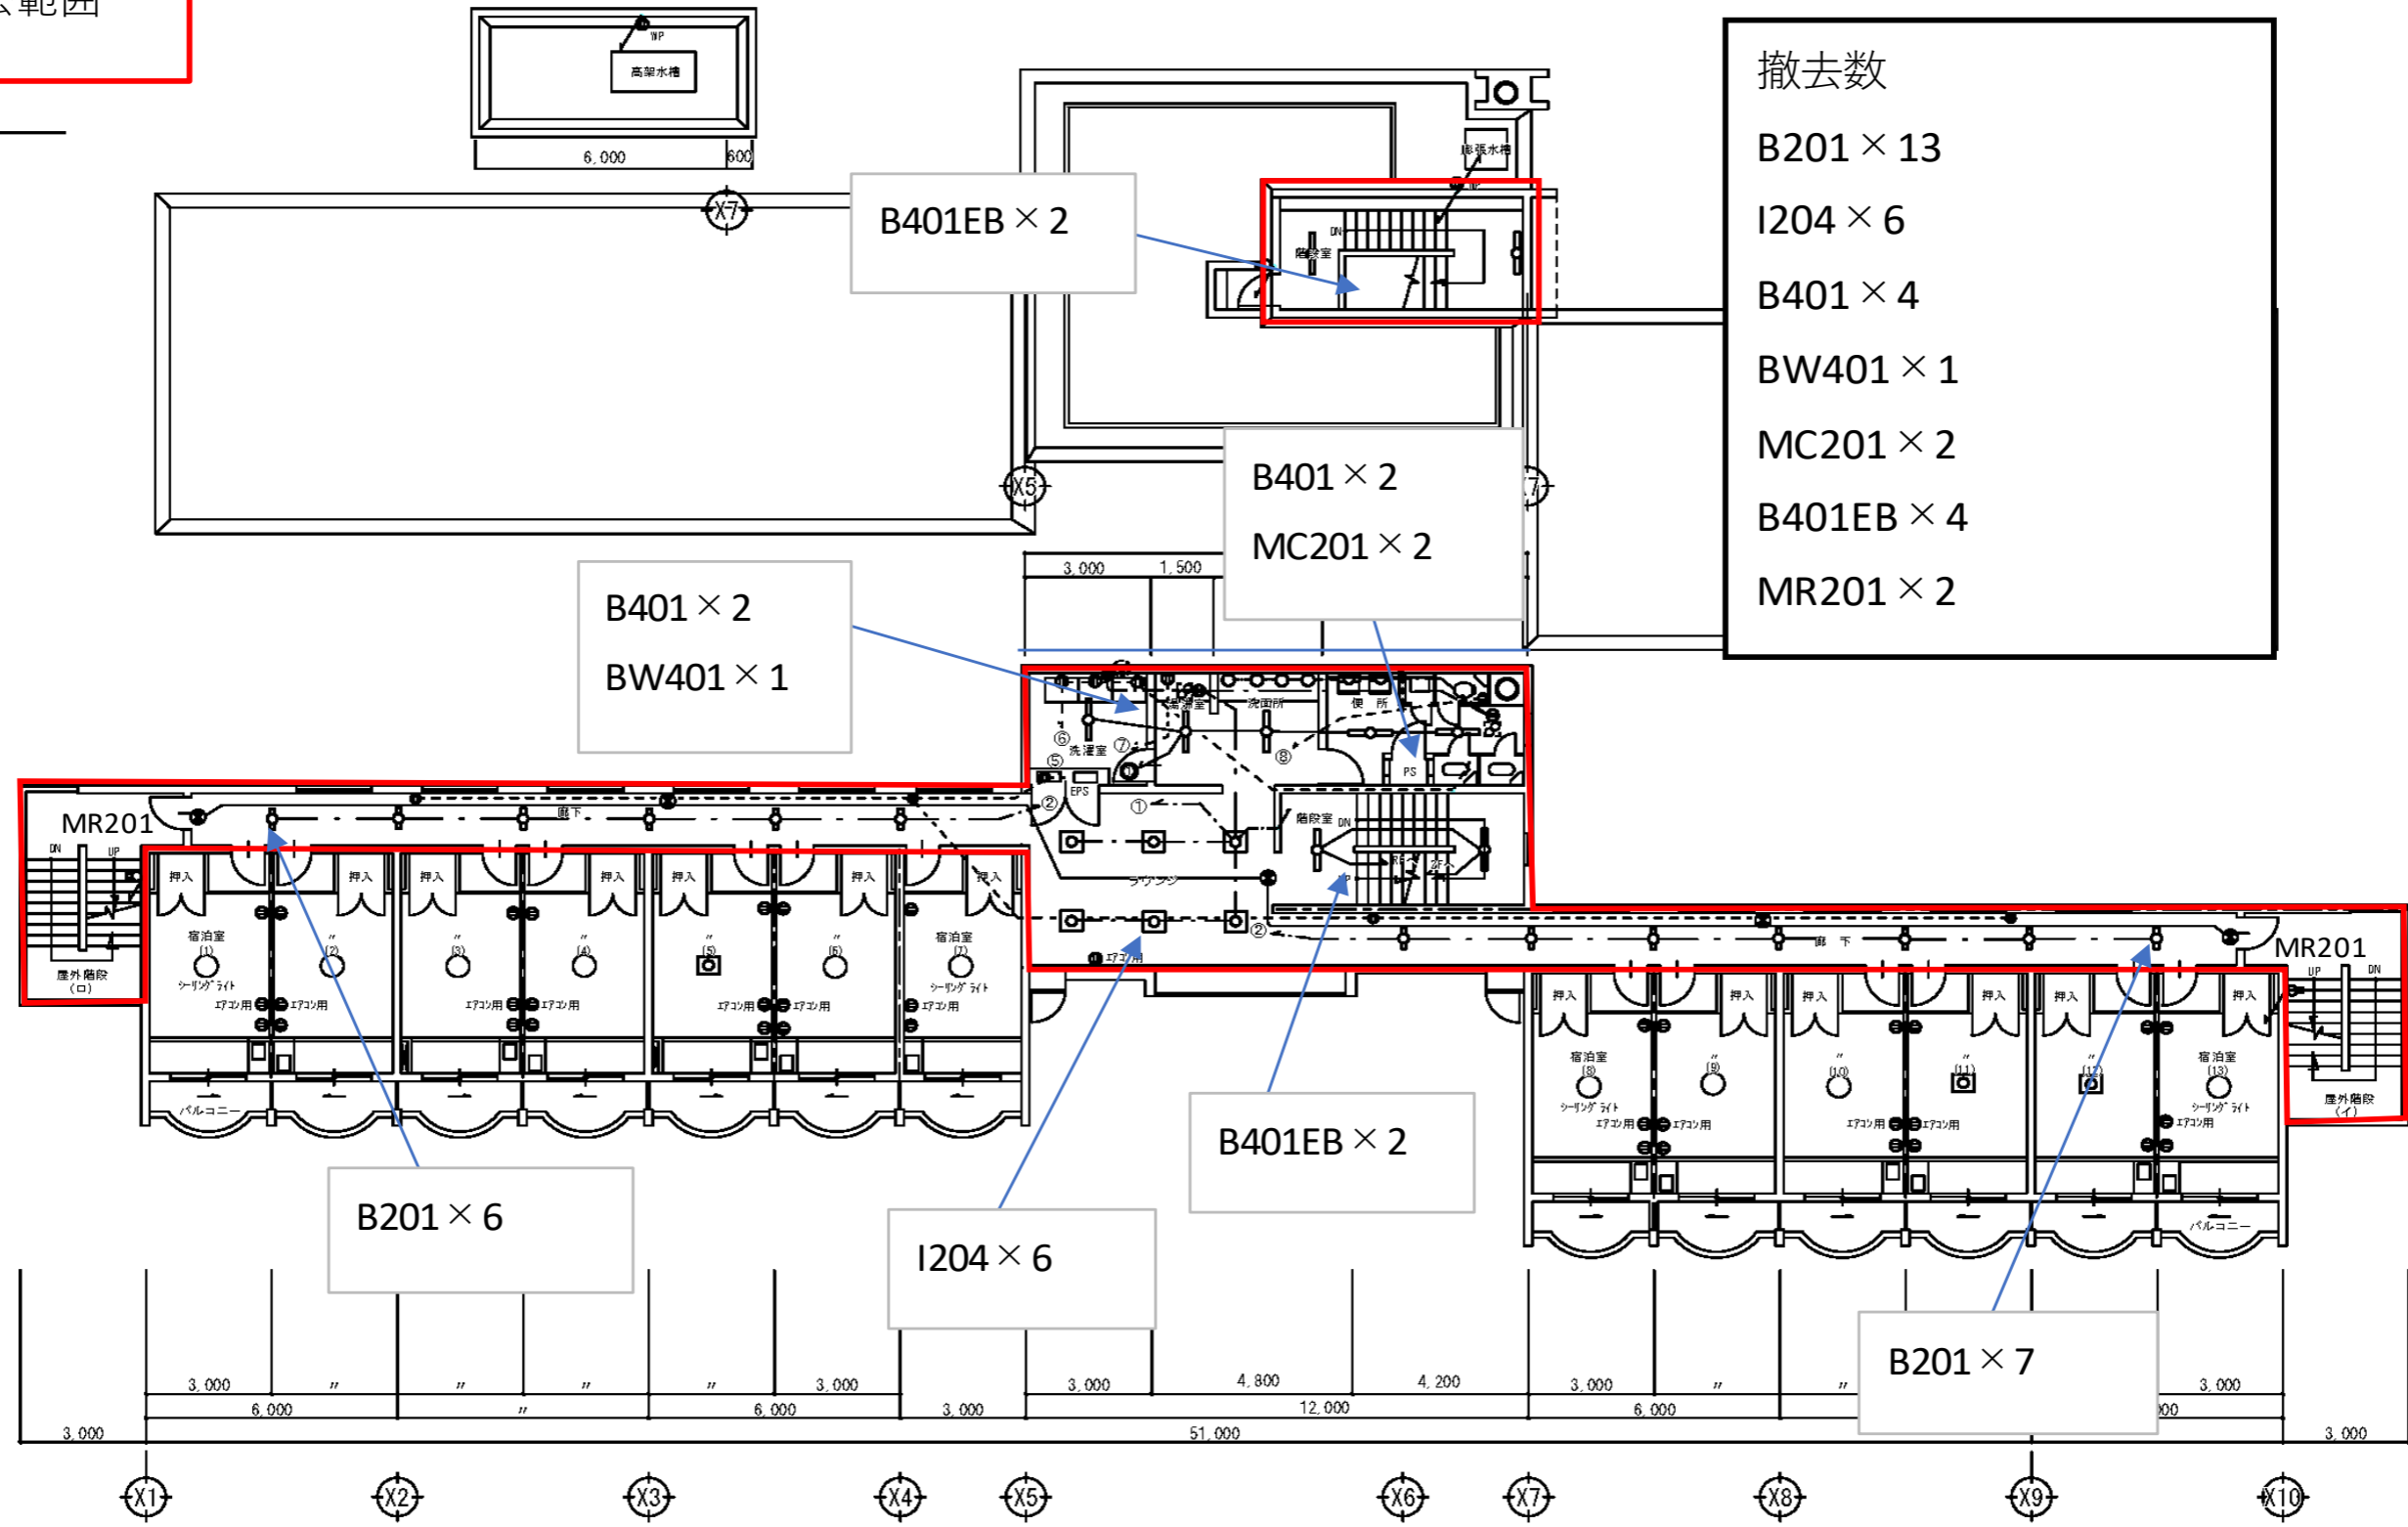

- 撤去数
- B201 × 13
 - I204 × 6
 - B401 × 4
 - BW401 × 1
 - MC201 × 2
 - B401EB × 4
 - MR201 × 2

<p>発注部署</p>	<p>工事名称 茨城県立こども病院外来診察室他照明LED改修工事</p>	<p>番号</p>
<p>茨城県病院局</p>	<p>図面名称 看護宿舎3階器具配置図(撤去)</p>	<p>15</p>

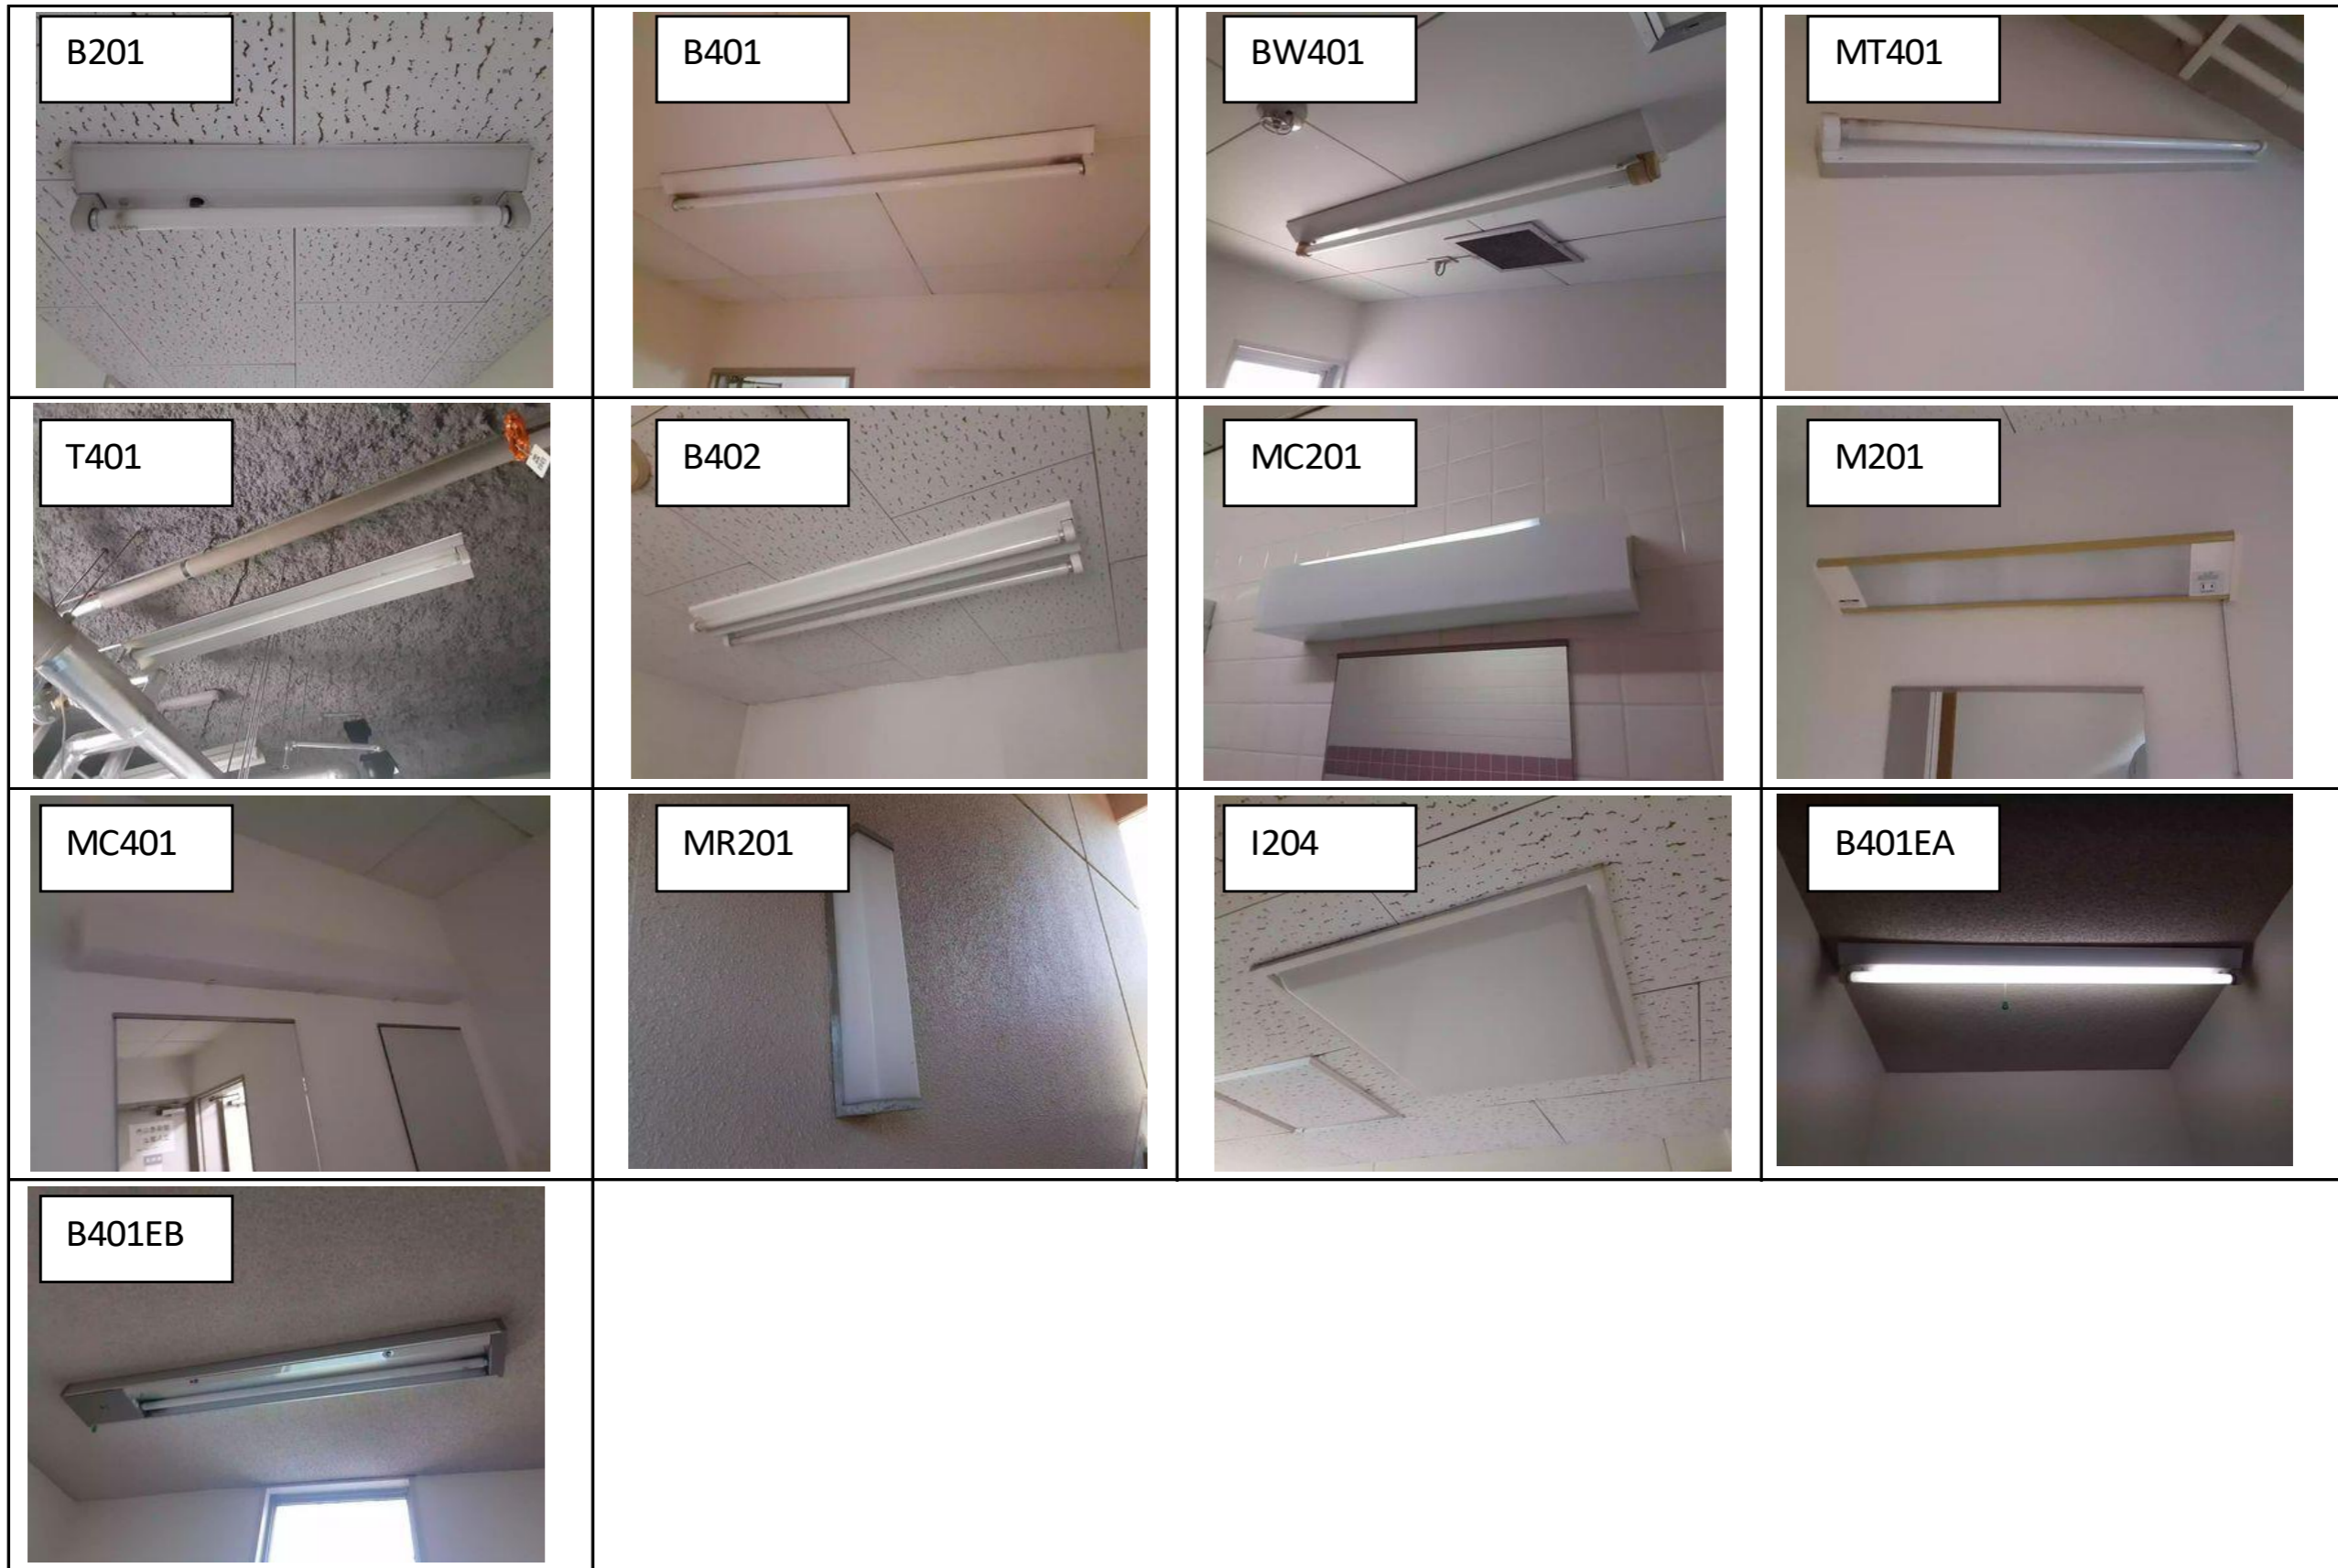

<p>発注部署</p>	<p>工事名称 茨城県立こども病院外来診察室他照明LED改修工事</p>	<p>番号</p>
<p>茨城県病院局</p>	<p>図面名称 看護宿舎器具表(撤去)</p>	<p>16</p>

器具名	数量	仕様	参考 器具型番
G1	61	天井埋込形 LDL40S 2灯用、AC100/200V	XFL329BVLE9
G2	35	天井埋込形 LDL40S 2灯用、AC100/200V	XFL329BVLE9
J3	6	天井埋込形 LDL40S 2灯用、AC100/200V	XFL326PFLE9
H1	9	天井埋込形 LDL40S 1灯用、AC100/200V	XFL319CVLE9
L2	4	天井埋込形 LDL40S 2灯用、AC100/200V	XFL323CBLE9
UL1	35	天井直付形 電源別置き非常用照明器具 (DC/AC100V)	NNLG01509
a271	118	天井埋込形、AC100/200V 光束870lm以上,色温度3000K程度	EL-D08/3
N362	15	天井埋込形、AC100/200V 光束3210lm以上,色温度5000K程度	EL-SK3002NM/2AHTZ
O522	4	天井埋込形、AC100/200V 光束3990lm以上,色温度5000K程度	ELSK4012N/3AHTZ
D401E	3	天井直付形、電池内蔵型非常用照明 光束2480lm以上,色温度5000K程度、AC100/200V	MY-VK425330B/NAHTN
D202	3	天井直付形、電池内蔵型非常用照明 光束3170lm以上,色温度5000K程度、AC100/200V	MY-VH230231B/NAHTN
L401E	7	壁横付形、電池内蔵型非常用照明・階段通路誘導灯兼用 光束2500lm以上,色温度5000K程度、AC100/200V	MY-FH425300A/NAHTN
B201	40	天井直付形、AC100/200V 光束1600lm以上,色温度5000K程度	XLX210AENLE9
MR201	6	壁直付形、防湿・防雨型、AC100/200V 光束1600lm以上,色温度5000K程度	NNFW21800JLE9
M201	4	壁直付形、AC100/200V 光束1600lm以上,色温度5000K程度	LGB52095LE1
MC201	6	壁直付形、AC100/200V 光束1600lm以上,色温度5000K程度	XLX210NENLE9
I204	19	天井埋込形、AC100/200V 光束6400lm以上,色温度5000K程度	XL484PEVLA9
B401	14	天井直付形、AC100/200V 光束2500lm以上,色温度5000K程度	XLX420AENZLE9
BW401	3	天井直付形、AC100/200V 光束2500lm以上,色温度5000K程度	XLX420AENZLE9
MC401	1	壁直付形、AC100/200V 光束2500lm以上,色温度5000K程度	XLX420NENZLE9
MT401	1	壁直付形、AC100/200V 光束2500lm以上,色温度5000K程度	XLX420NENZLE9
B401EA	1	天井直付形、電池内蔵型非常用照明 LDL40S 1灯用、AC100/200V	NNFG41039LE9
B401EB	6	天井直付形、電池内蔵型非常用照明 LDL40S 1灯用、AC100/200V	NNFG41039LE9
B402	2	天井直付形、AC100/200V 光束5200lm以上,色温度5000K程度	XLX450DENZLE9
T401	4	天井吊下形、AC100/200V 光束2450lm以上,色温度5000K程度	XLX420KENZLE9

発注部署

茨城県病院局

工事名称 茨城県立こども病院外来診察室他照明LED改修工事


番号

図面名称 機器仕様表(更新)

17

更新範囲

外来診察室系統照明配置図

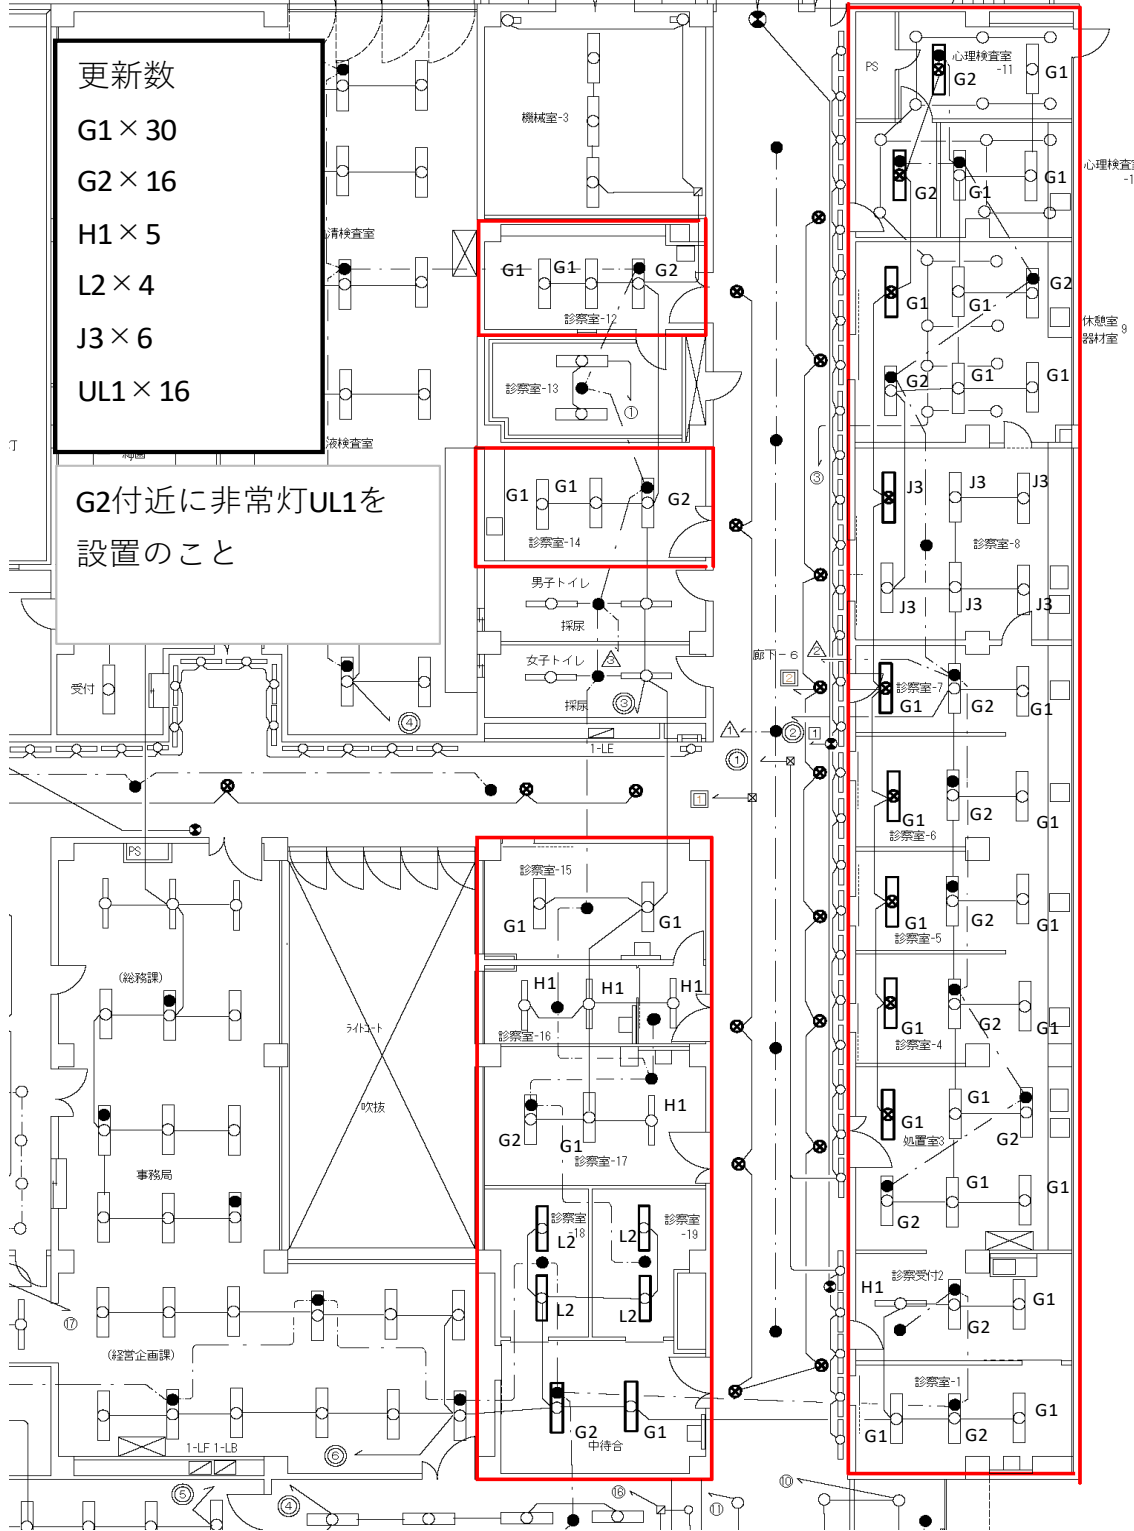

発注部署


茨城県病院局

工事名称 茨城県立こども病院外来診察室他照明LED改修工事

番号

図面名称 外来診察室系統1配置図(更新)

18

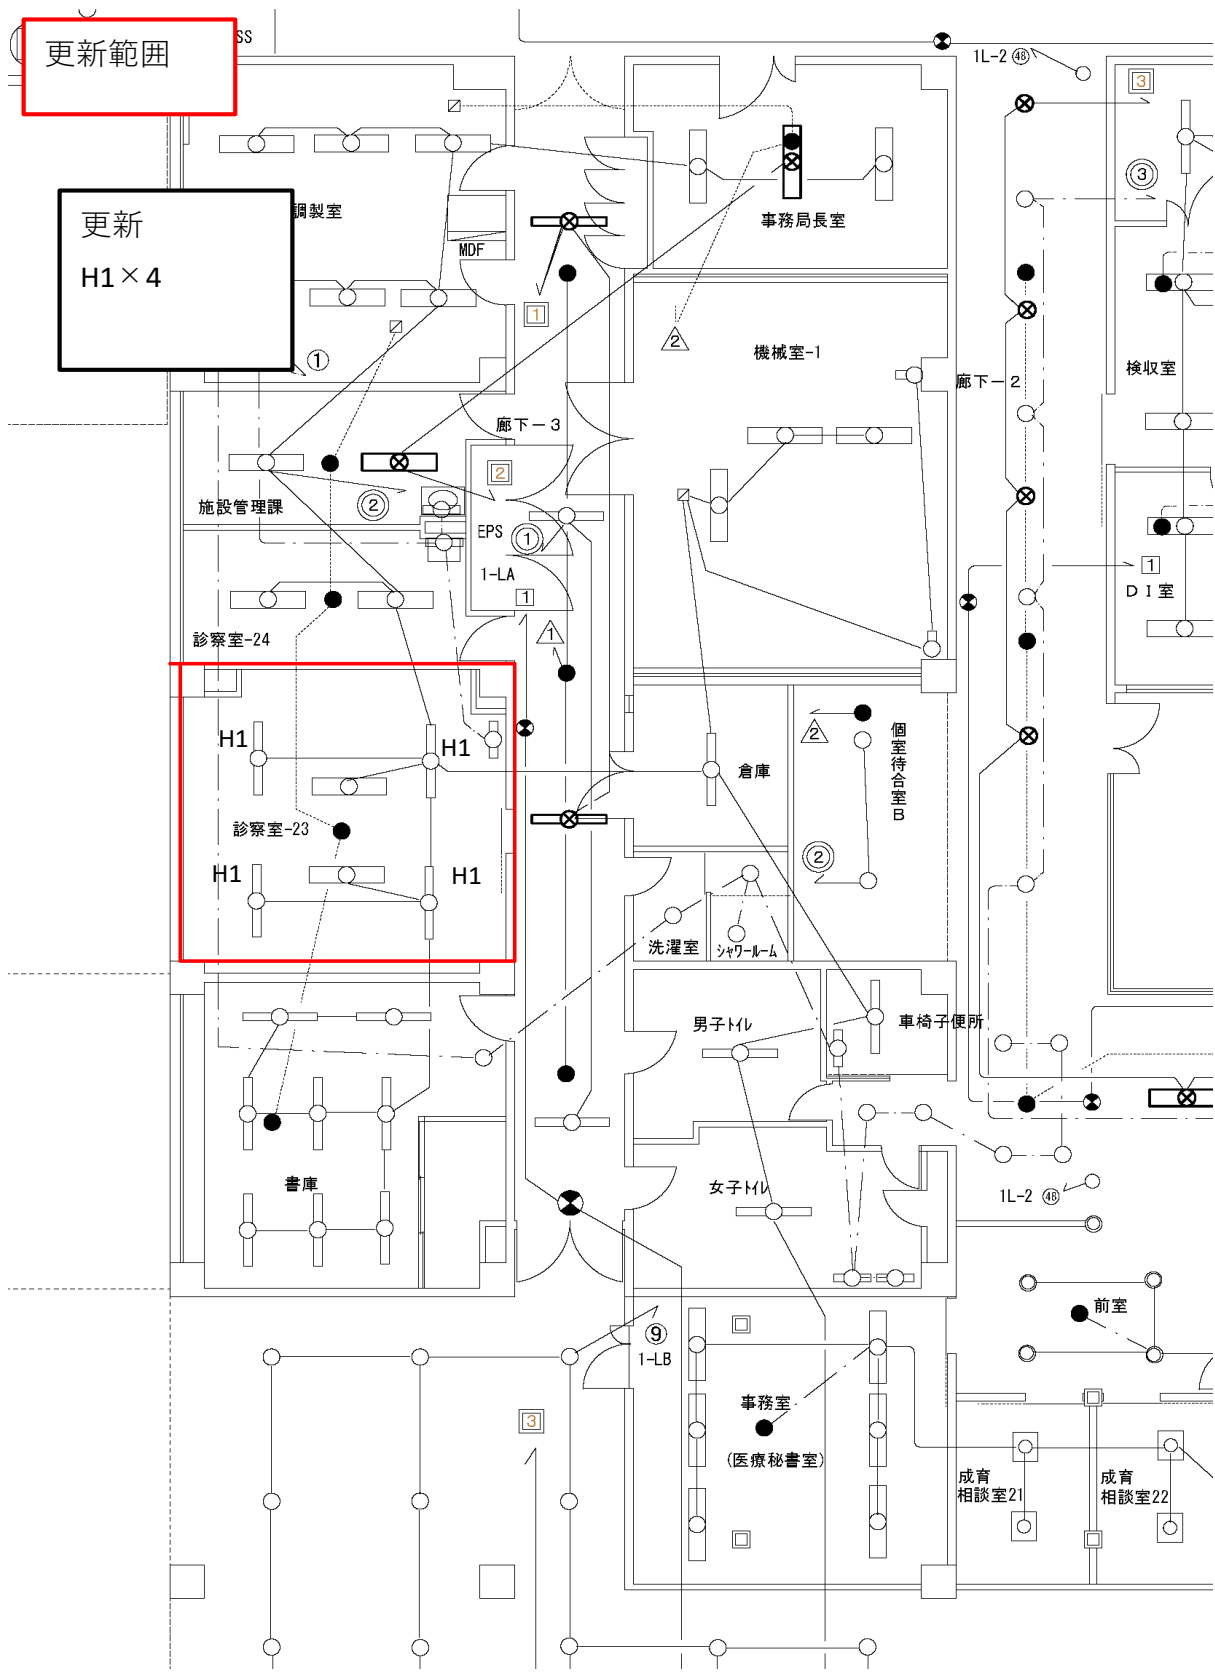

発注部署	茨城県病院局
------	--------

工事名称	茨城県立こども病院外来診察室他照明LED改修工事
図面名称	外来診察室系統2配置図(更新)

番号	19
----	----

更新範囲

G2付近に非常灯UL1を
設置のこと


更新数

G1 × 31

G2 × 19

UL1 × 19

検査室照明配置図

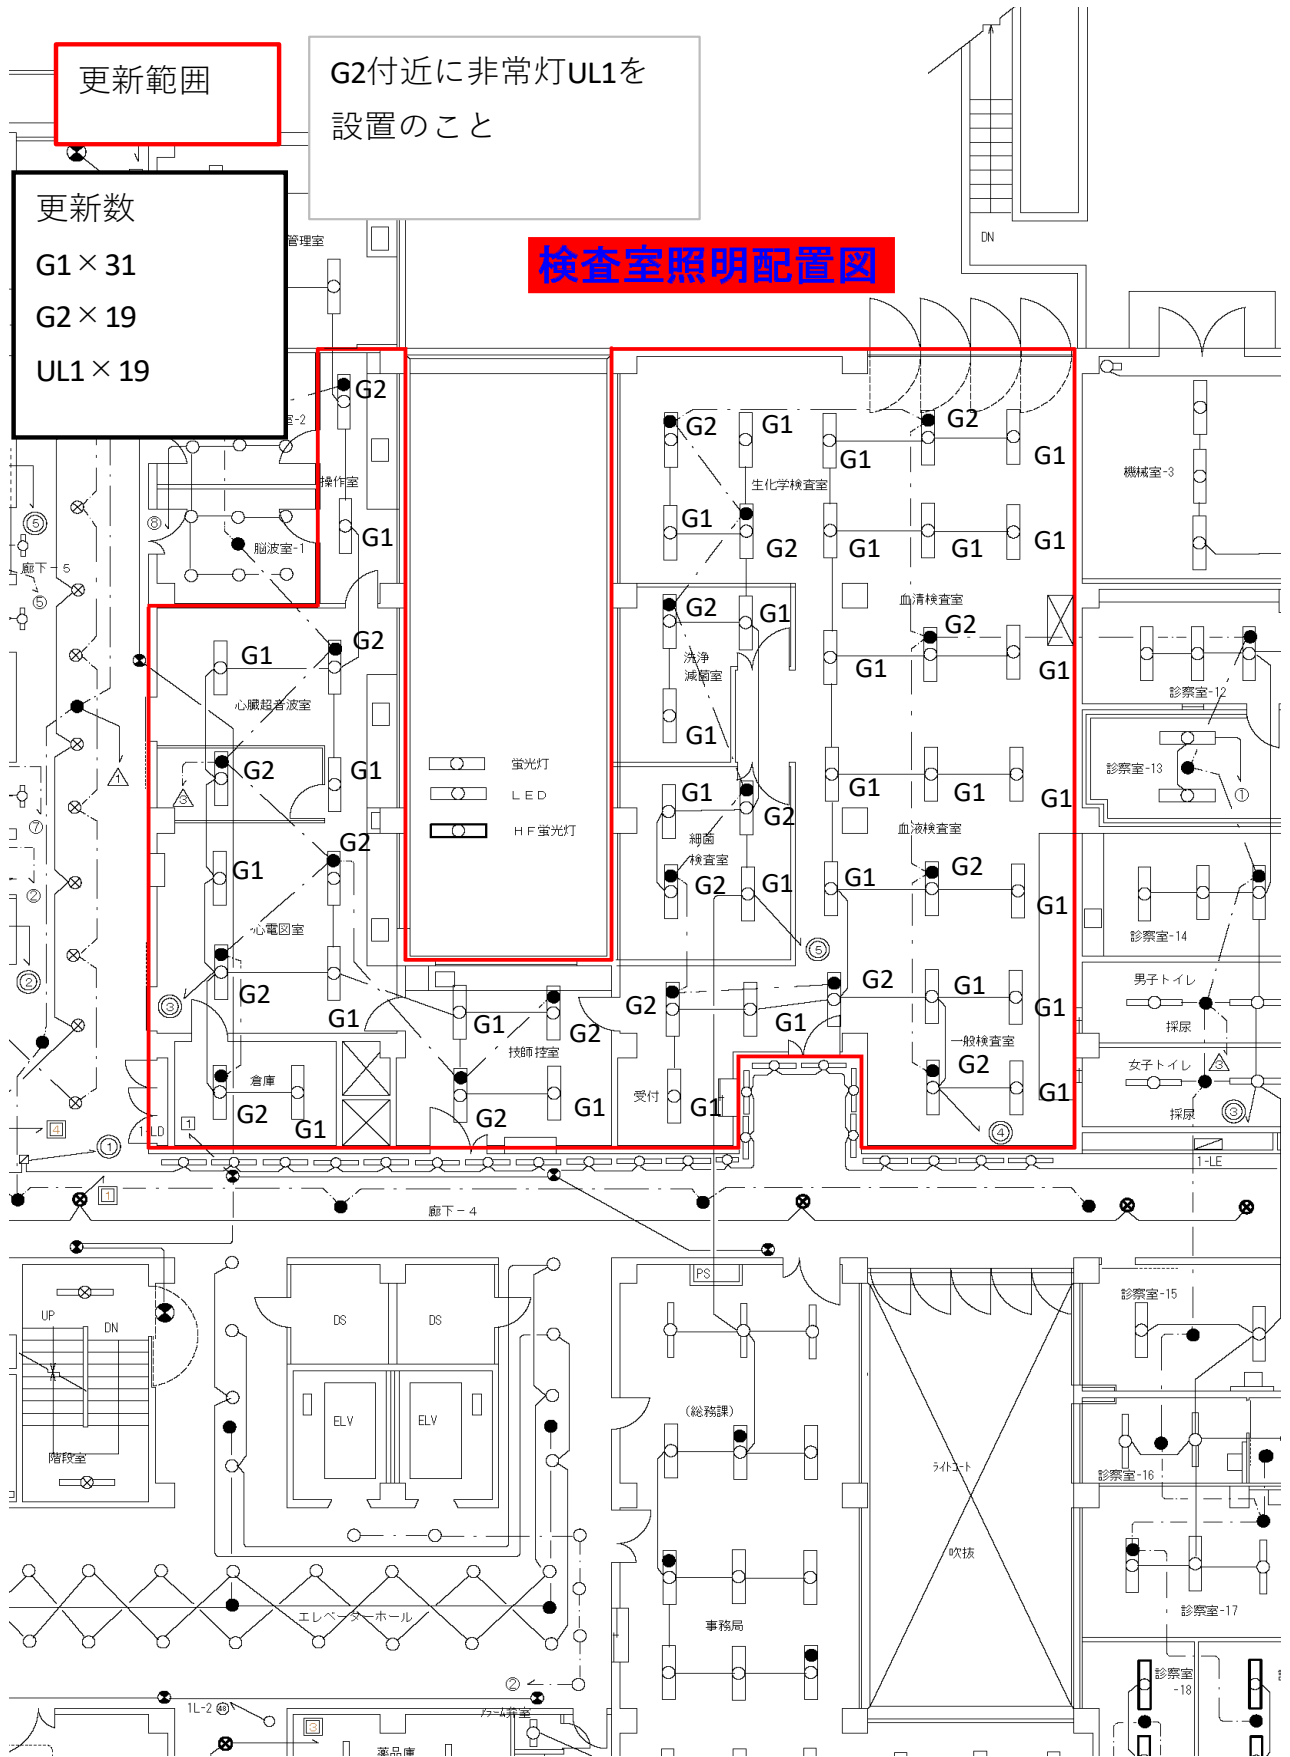

発注部署






茨城県病院局

工事名称 茨城県立こども病院外来診察室他照明LED改修工事

番号

図面名称 検査室系統配置図(更新)

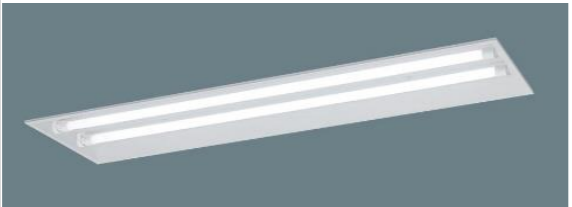
20
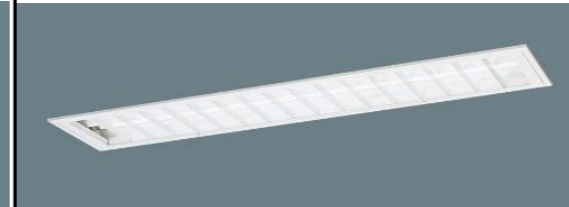
<div data-bbox="448 254 655 331" style="border: 1px solid black; padding: 2px;">G1,G2</div> 	<div data-bbox="1012 254 1190 331" style="border: 1px solid black; padding: 2px;">J3</div> 	<div data-bbox="1531 254 1709 331" style="border: 1px solid black; padding: 2px;">H1</div> 	<div data-bbox="2065 254 2243 331" style="border: 1px solid black; padding: 2px;">L2</div> 
<div data-bbox="448 625 617 703" style="border: 1px solid black; padding: 2px;">UL1</div> 	/	/	/
/	/	/	/
/	/	/	/

発注部署	工事名称 茨城県立こども病院外来診察室他照明LED改修工事	番号 21
茨城県病院局	図面名称 外来・検査器具表(更新)	

撤去範囲


職員食堂他DL配置図

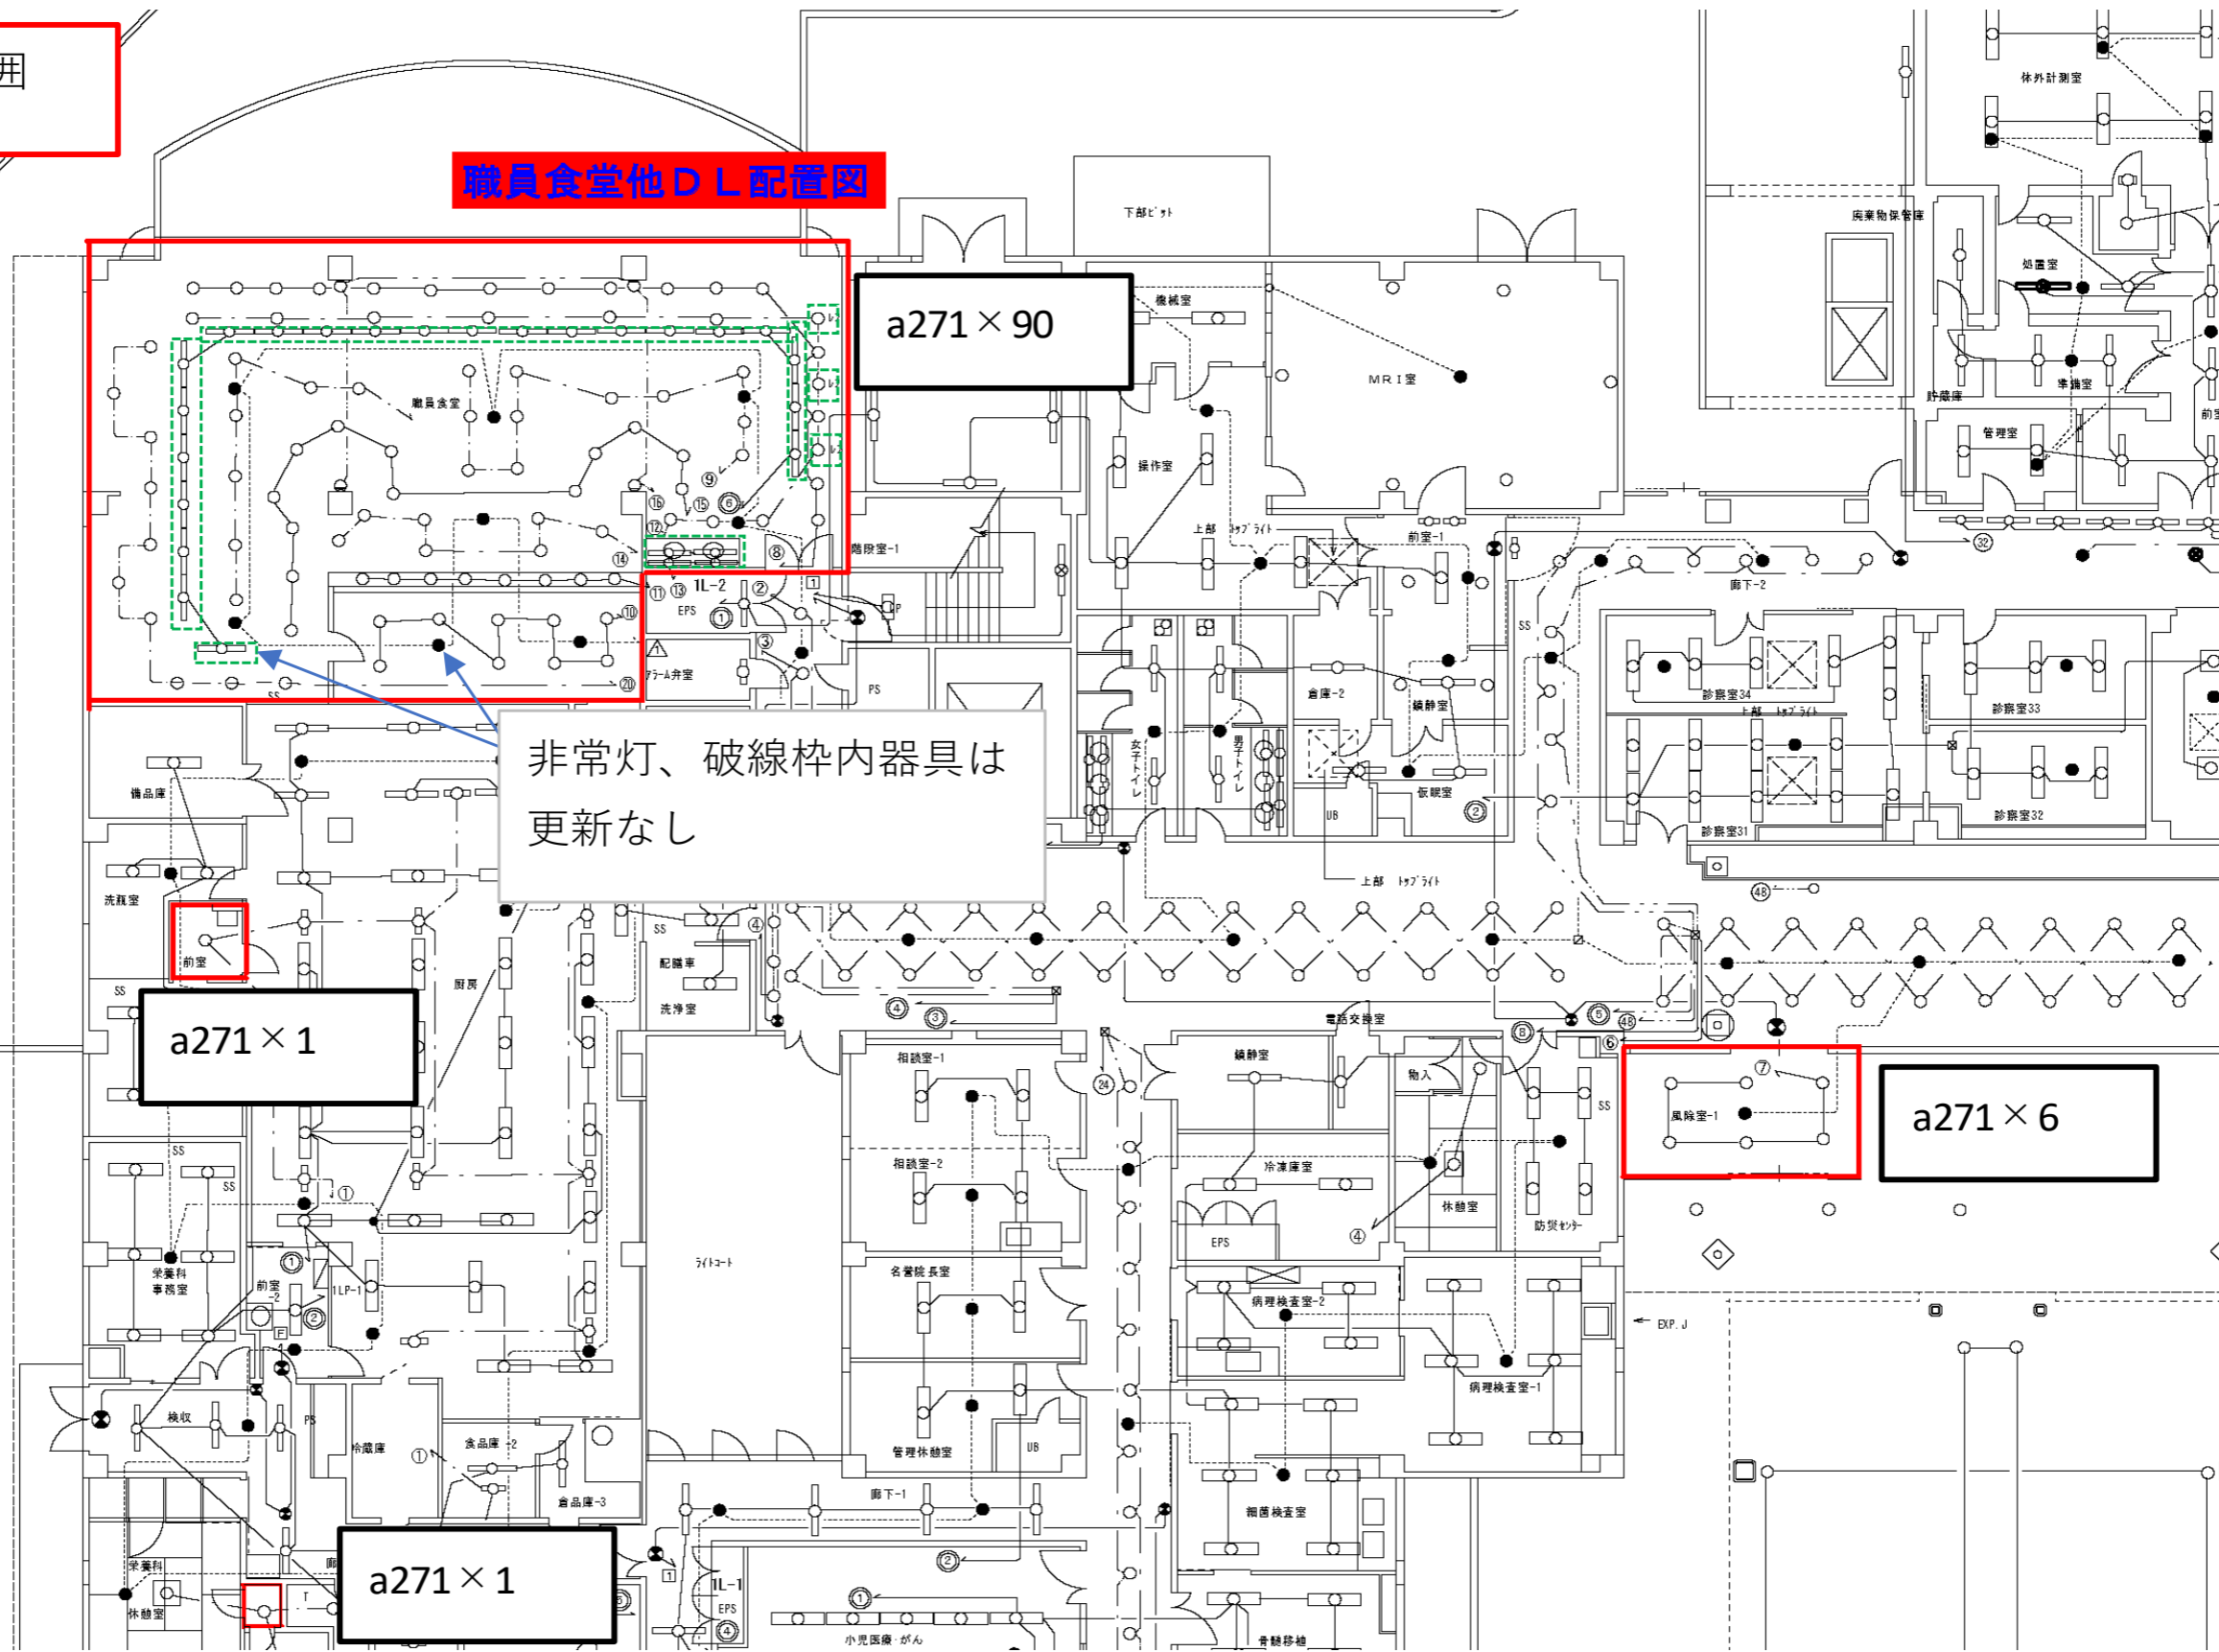

非常灯、破線枠内器具は更新なし

a271 × 1

a271 × 90

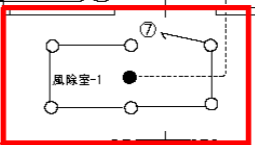

a271 × 6

a271 × 1

発注部署
茨城県病院局


工事名称	茨城県立こども病院外来診察室他照明LED改修工事
図面名称	2号棟1階照明配置図(更新)

番号	22
----	----


更新範囲

2号棟3階DL他配置図

更新数
 a271 × 20
 N362 × 15
 O522 × 4

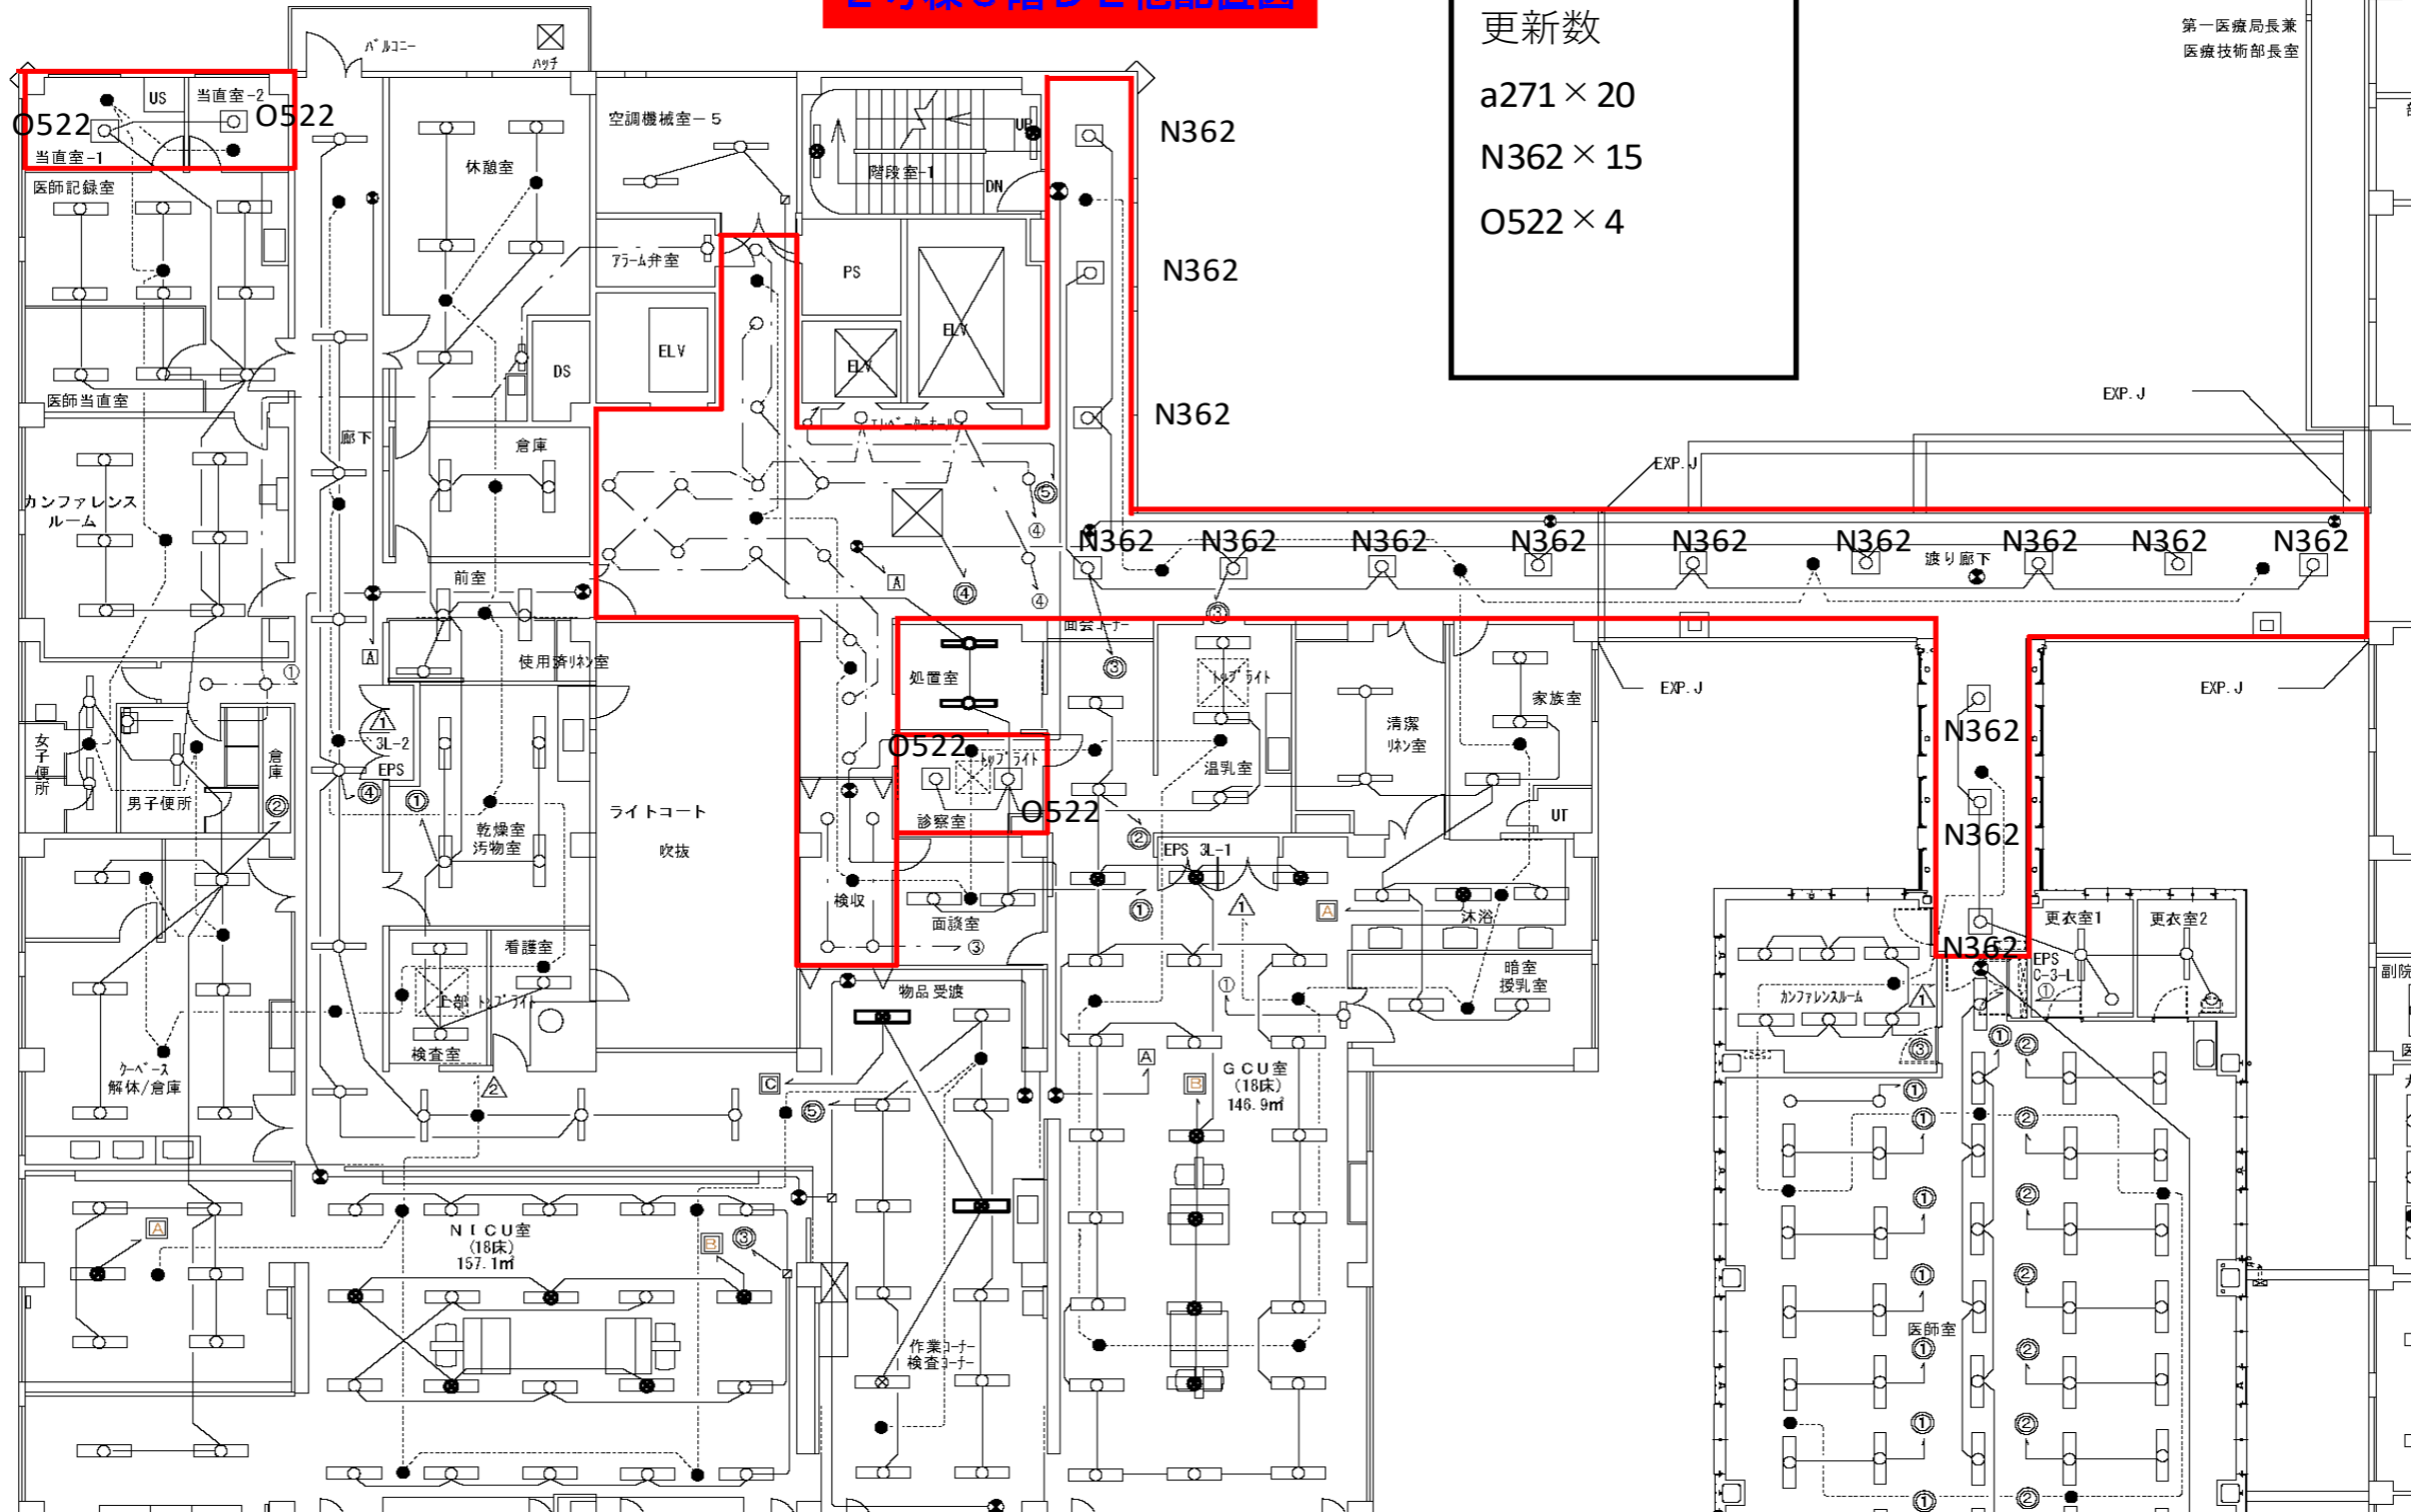

<p>発注部署</p>	<p>工事名称 茨城県立こども病院外来診察室他照明LED改修工事</p>	<p>番号</p>
<p>茨城県病院局</p>	<p>図面名称 2号棟3階照明配置図(更新)</p>	<p>23</p>

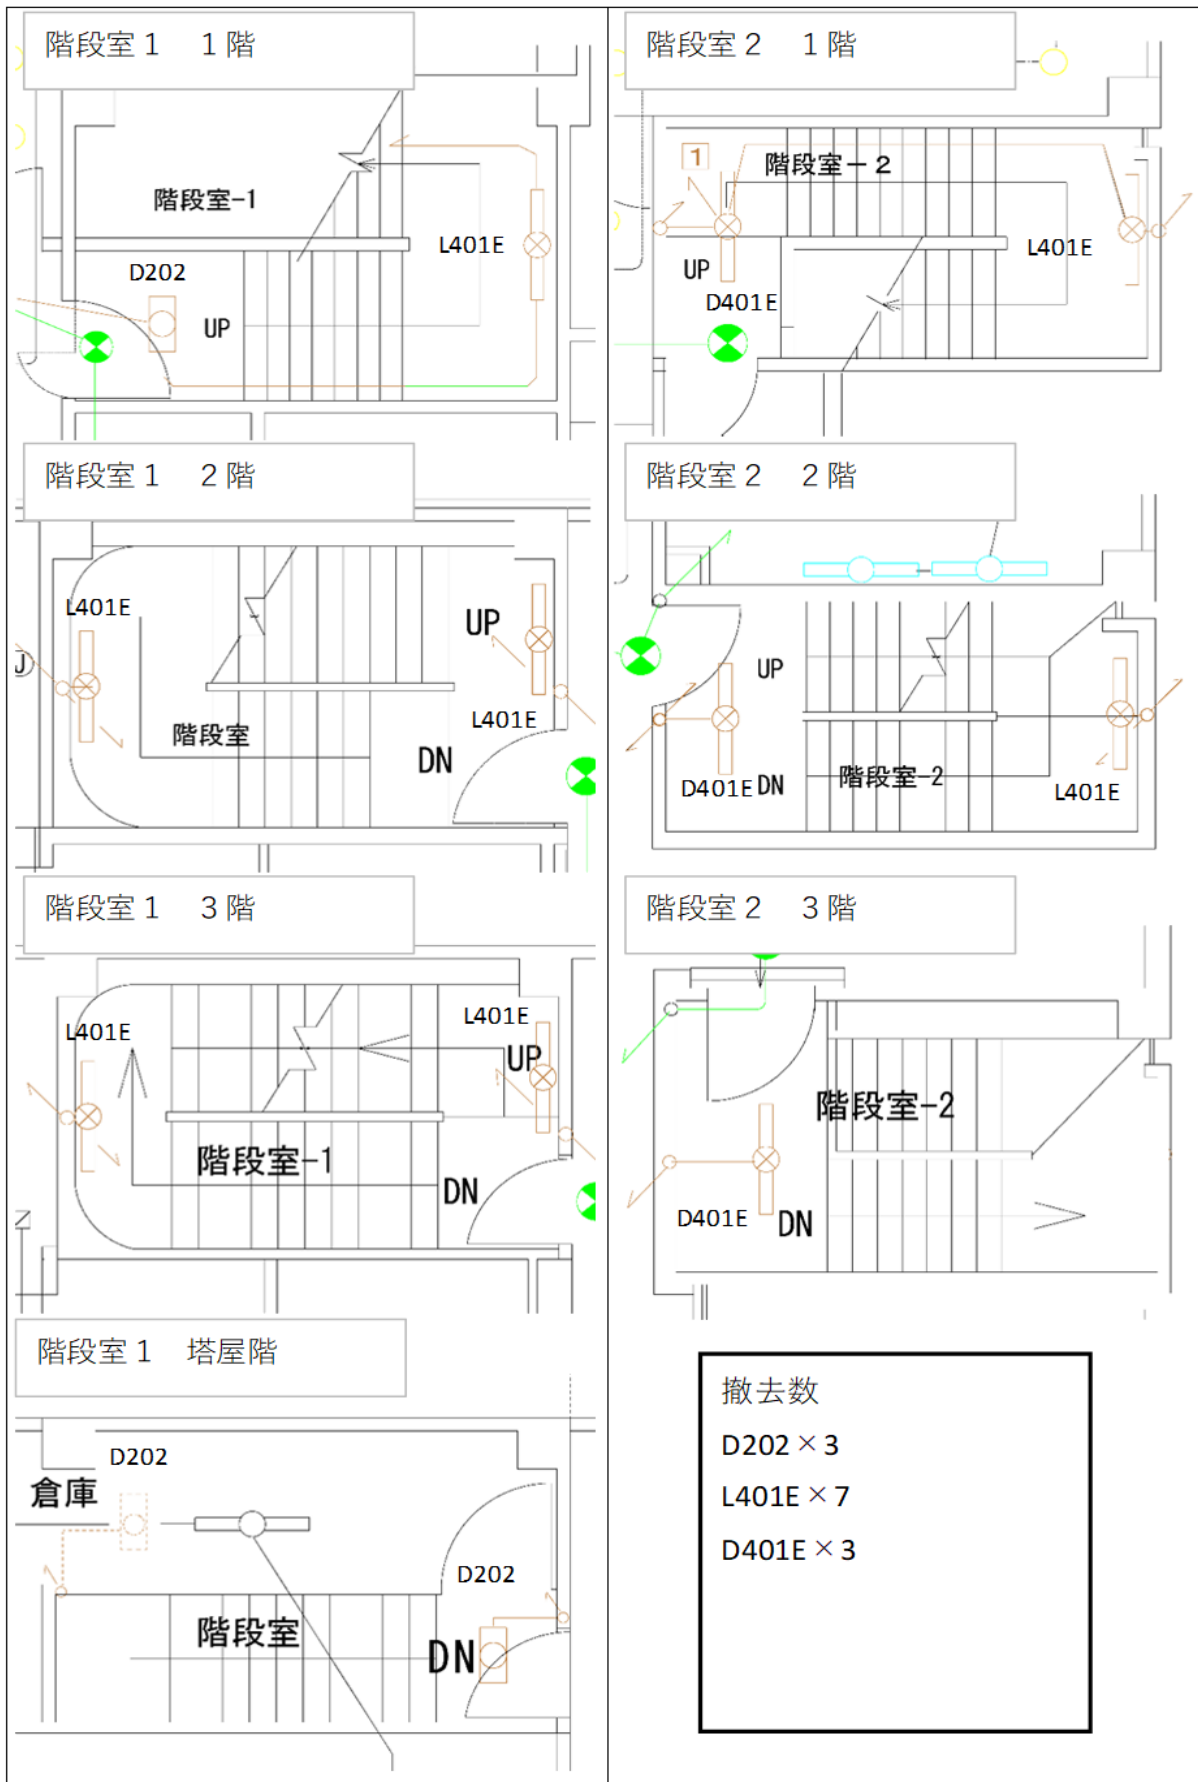

発注部署




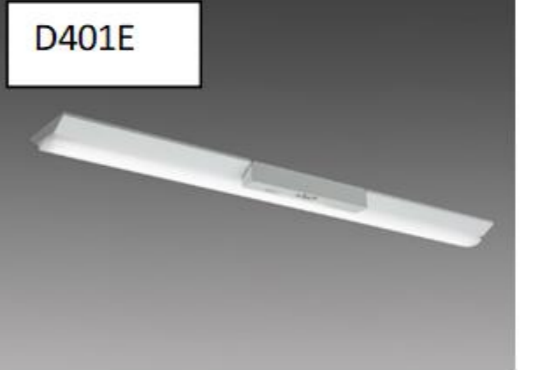
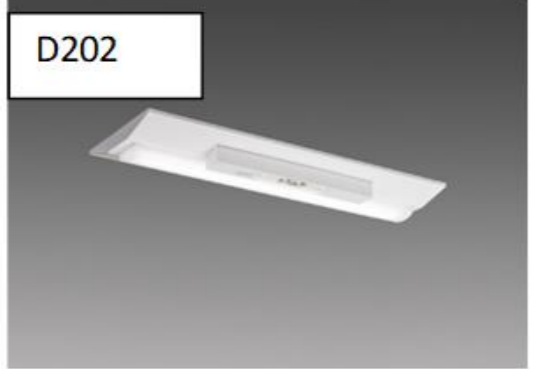
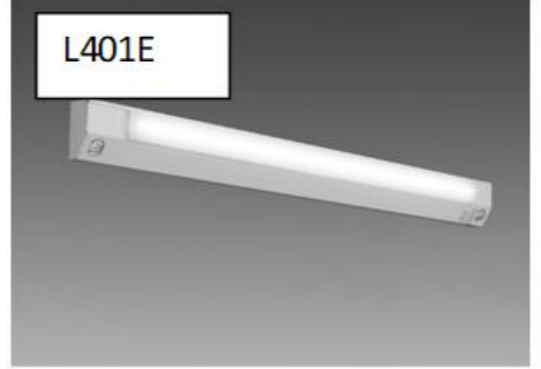
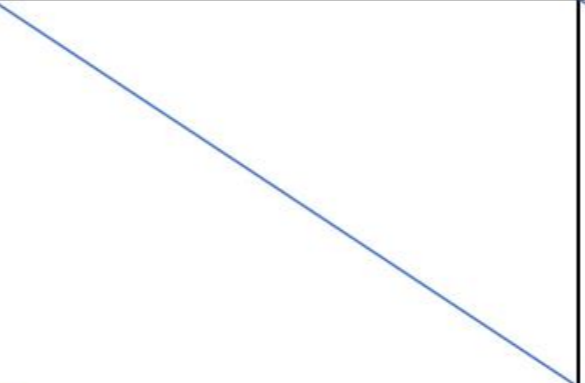
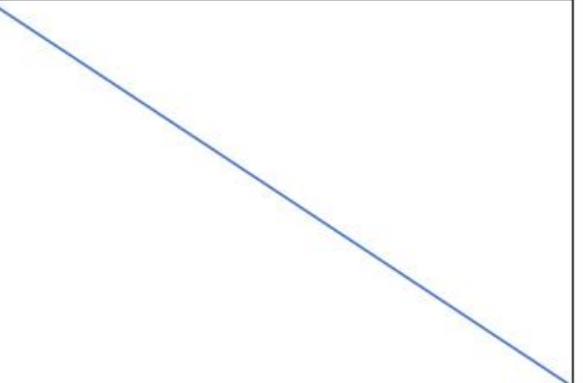
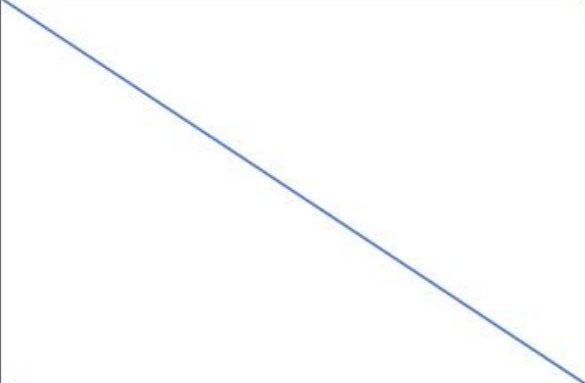
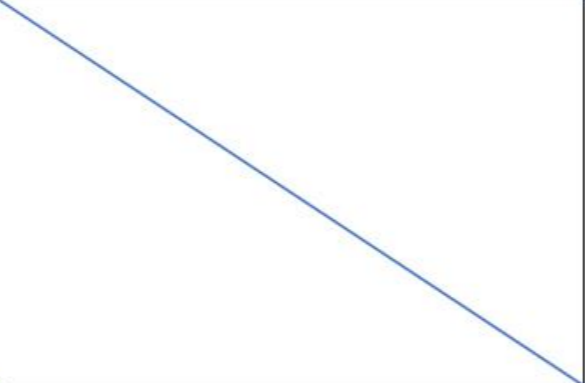
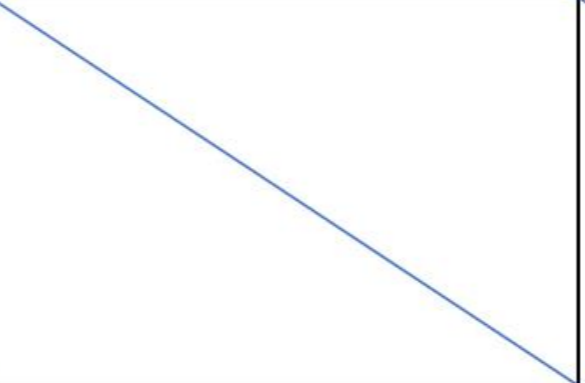
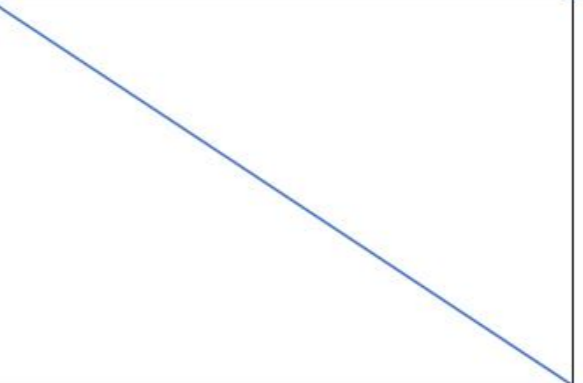
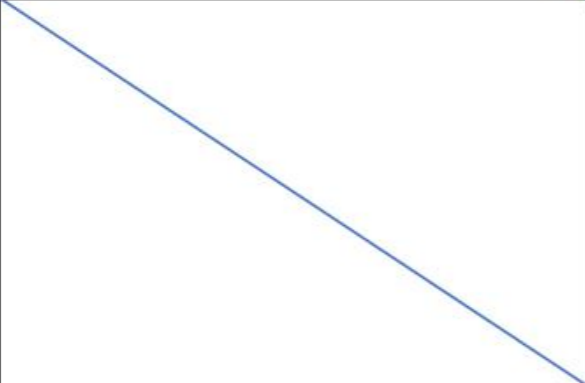
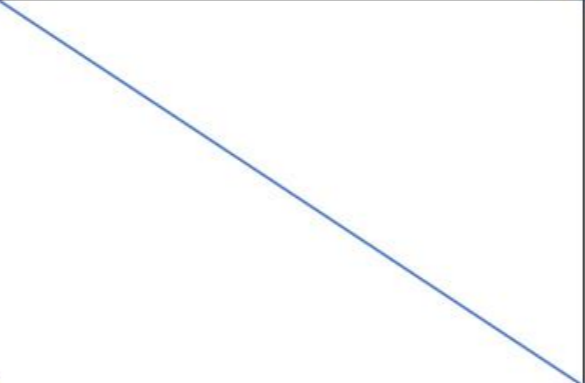
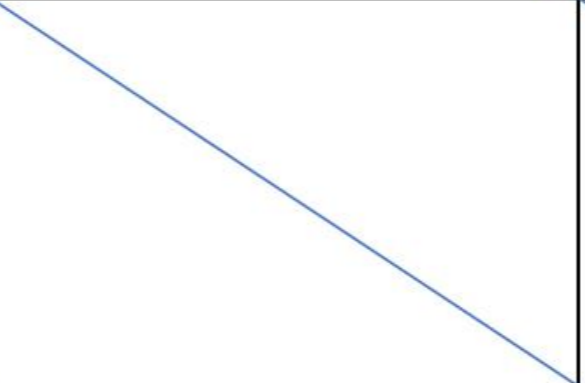
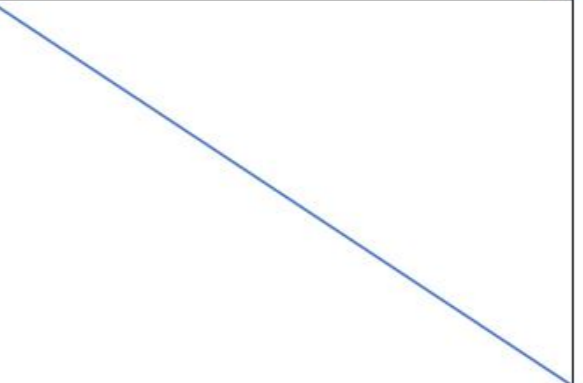
茨城県病院局

工事名称 茨城県立こども病院外来診察室他照明LED改修工事

番号


図面名称 階段室照明配置図(更新)

24

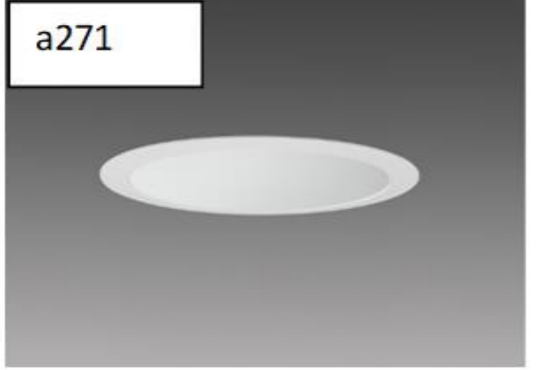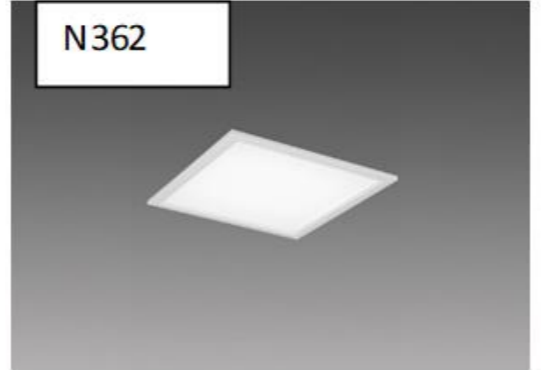 <p>a271</p>	 <p>N362</p>	 <p>O522</p>	 <p>D401E</p>
 <p>D202</p>	 <p>L401E</p>		
			
			

<p>発注部署</p>	<p>工事名称 茨城県立こども病院外来診察室他照明LED改修工事</p>	<p>番号</p>
<p>茨城県病院局</p>	<p>図面名称 2号棟器具表(更新)</p>	<p>25</p>

更新範囲

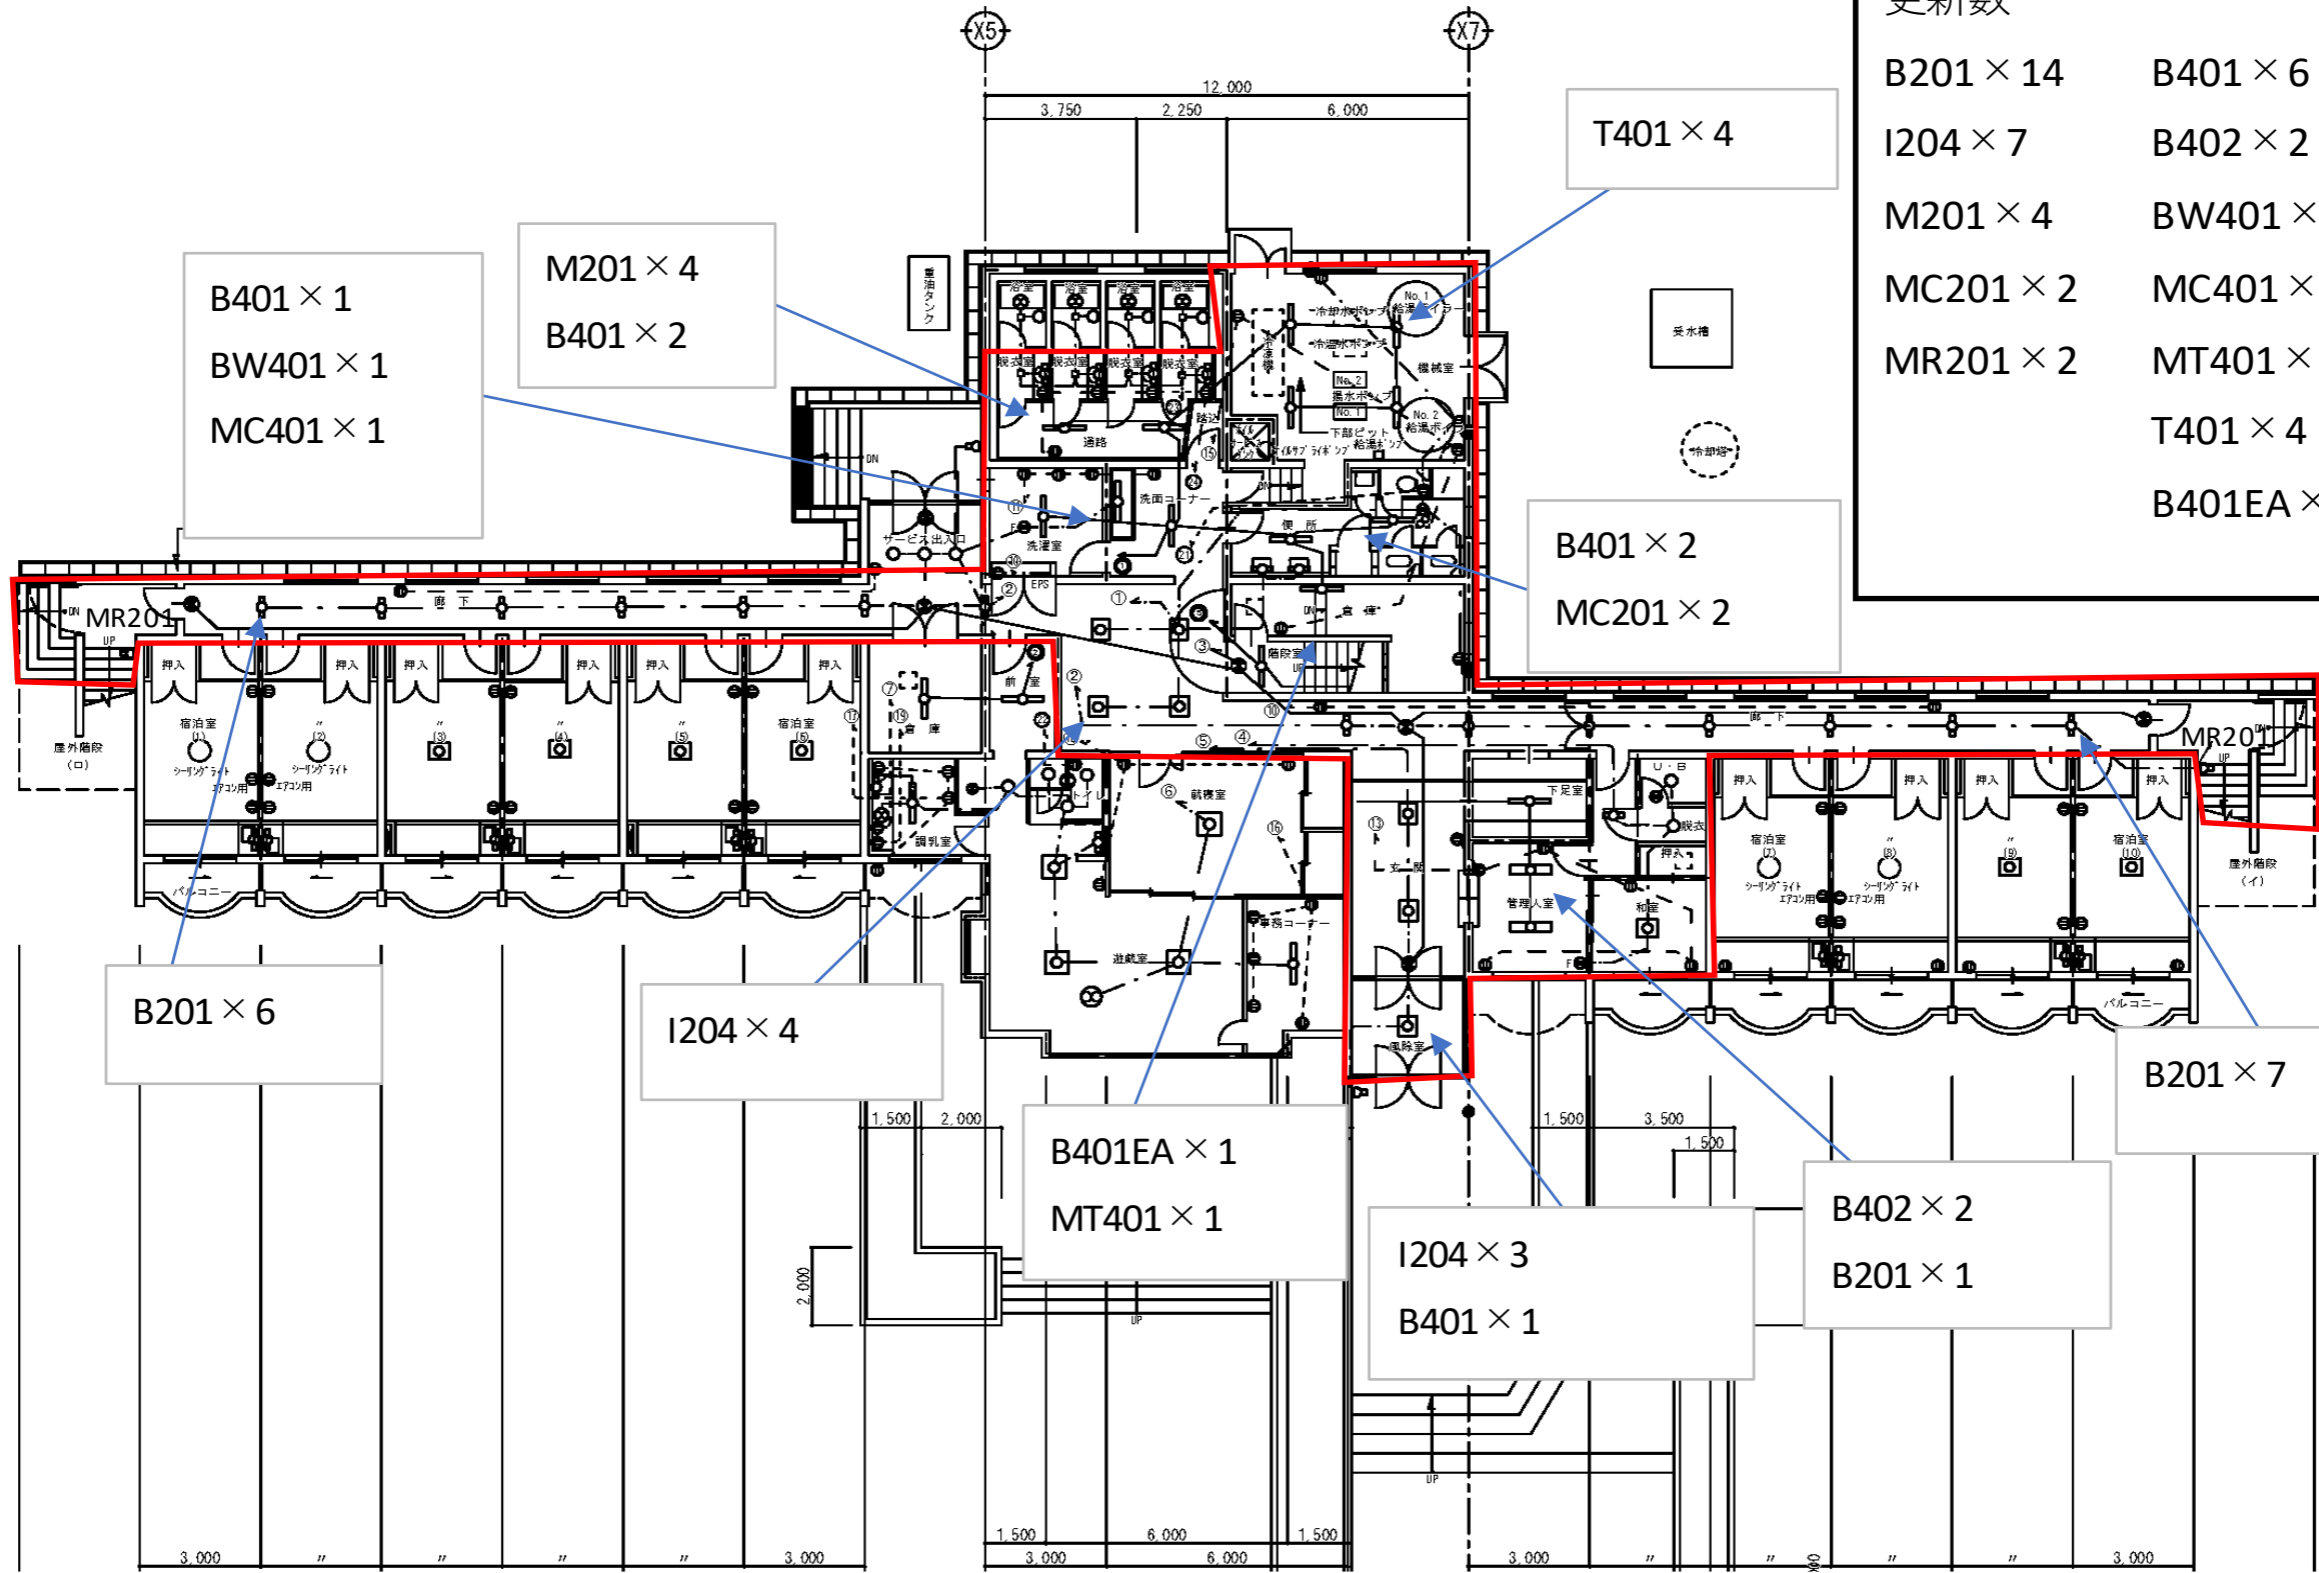


更新数

B201 × 14	B401 × 6
I204 × 7	B402 × 2
M201 × 4	BW401 × 1
MC201 × 2	MC401 × 1
MR201 × 2	MT401 × 1
	T401 × 4
	B401EA × 1

発注部署 茨城県病院局	工事名称 茨城県立こども病院外来診察室他照明LED改修工事	番号 26
	図面名称 看護宿舎1階器具配置図(更新)	

更新範囲

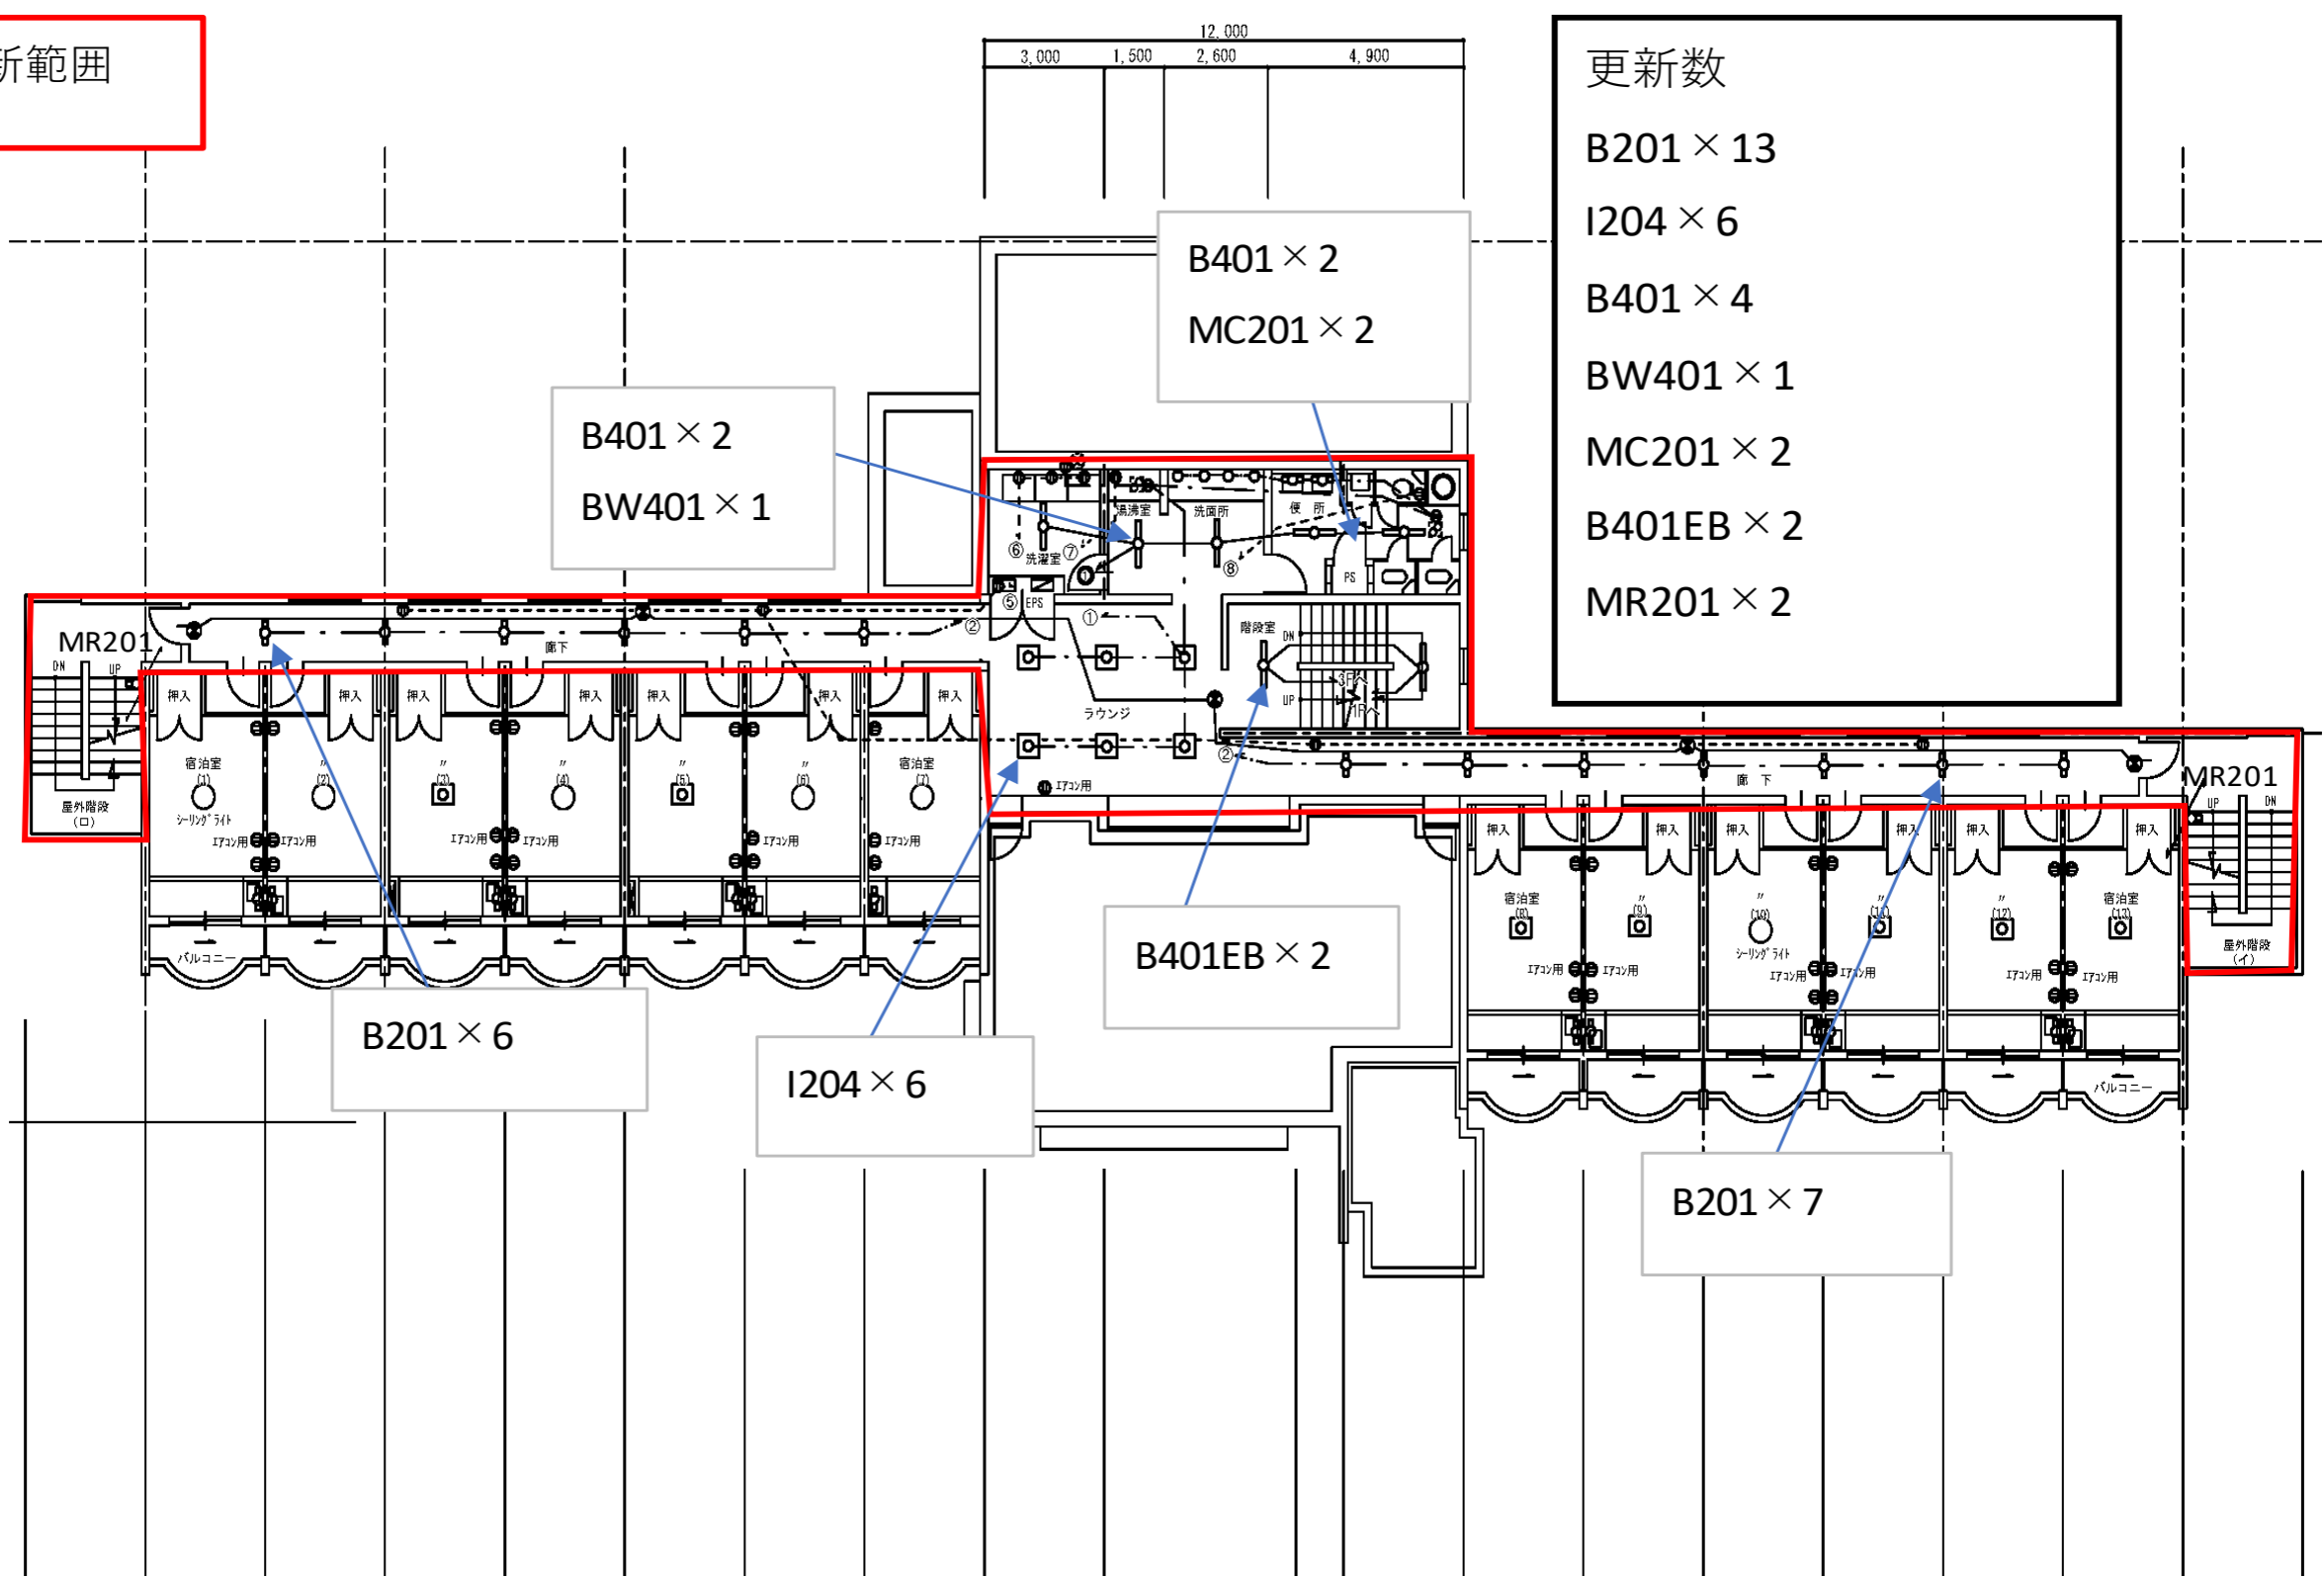


更新数

- B201 × 13
- I204 × 6
- B401 × 4
- BW401 × 1
- MC201 × 2
- B401EB × 2
- MR201 × 2





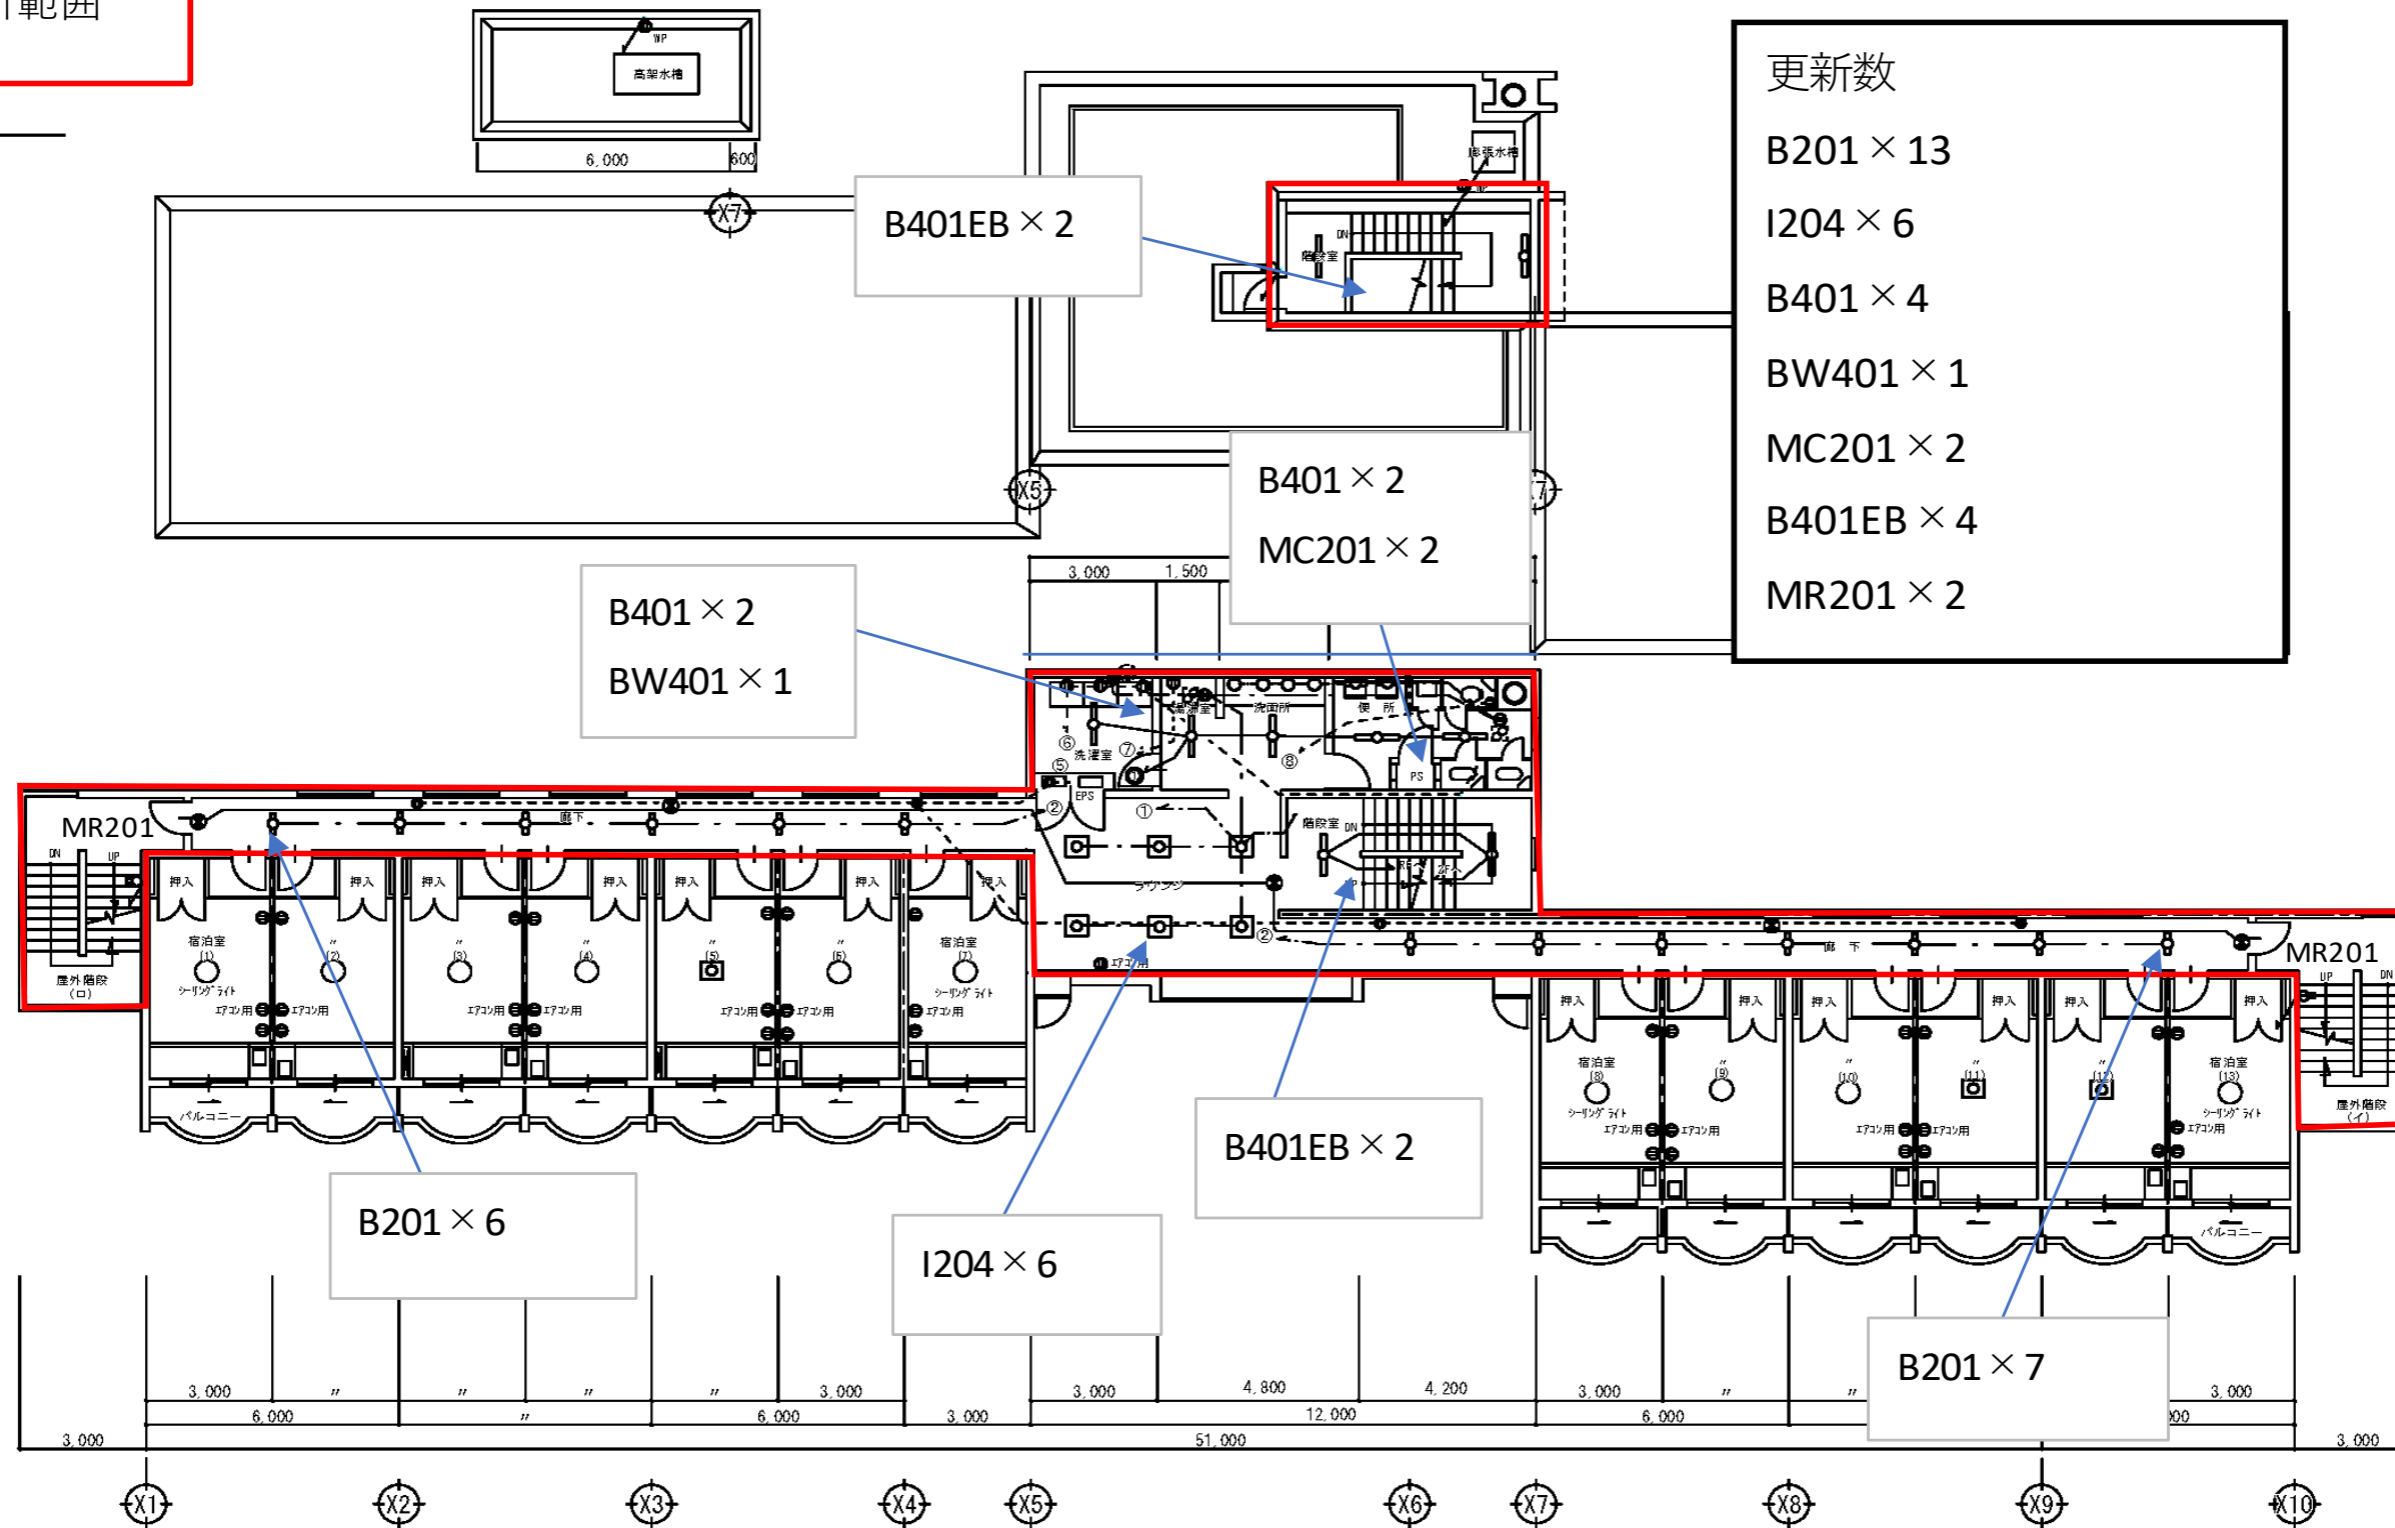





発注部署	工事名称 茨城県立こども病院外来診察室他照明LED改修工事	番号
茨城県病院局	図面名称 看護宿舎2階器具配置図(更新)	27

更新範囲



- 更新数
- B201 × 13
 - I204 × 6
 - B401 × 4
 - BW401 × 1
 - MC201 × 2
 - B401EB × 4
 - MR201 × 2

<p>発注部署</p> <p>茨城県病院局</p>	<p>工事名称 茨城県立こども病院外来診察室他照明LED改修工事</p>	<p>番号</p> <p>28</p>
	<p>図面名称 看護宿舎3階器具配置図(更新)</p>	

<p>B201</p> 	<p>MR201</p> 	<p>M201</p> 	<p>MC201</p>  <p>写真はライトバー(別売)との組合せ</p>
<p>I204</p> 	<p>B401,BW401</p> 	<p>MC401,MT401</p> 	<p>B401EA,B401EB</p> 
<p>B402</p> 	<p>T401</p> 		

<p>発注部署</p>	<p>工事名称 茨城県立こども病院外来診察室他照明LED改修工事</p>	<p>番号</p>
<p>茨城県病院局</p>	<p>図面名称 看護宿舎器具表(更新)</p>	<p>29</p>