



高萩都市計画区域マスタープラン 附図

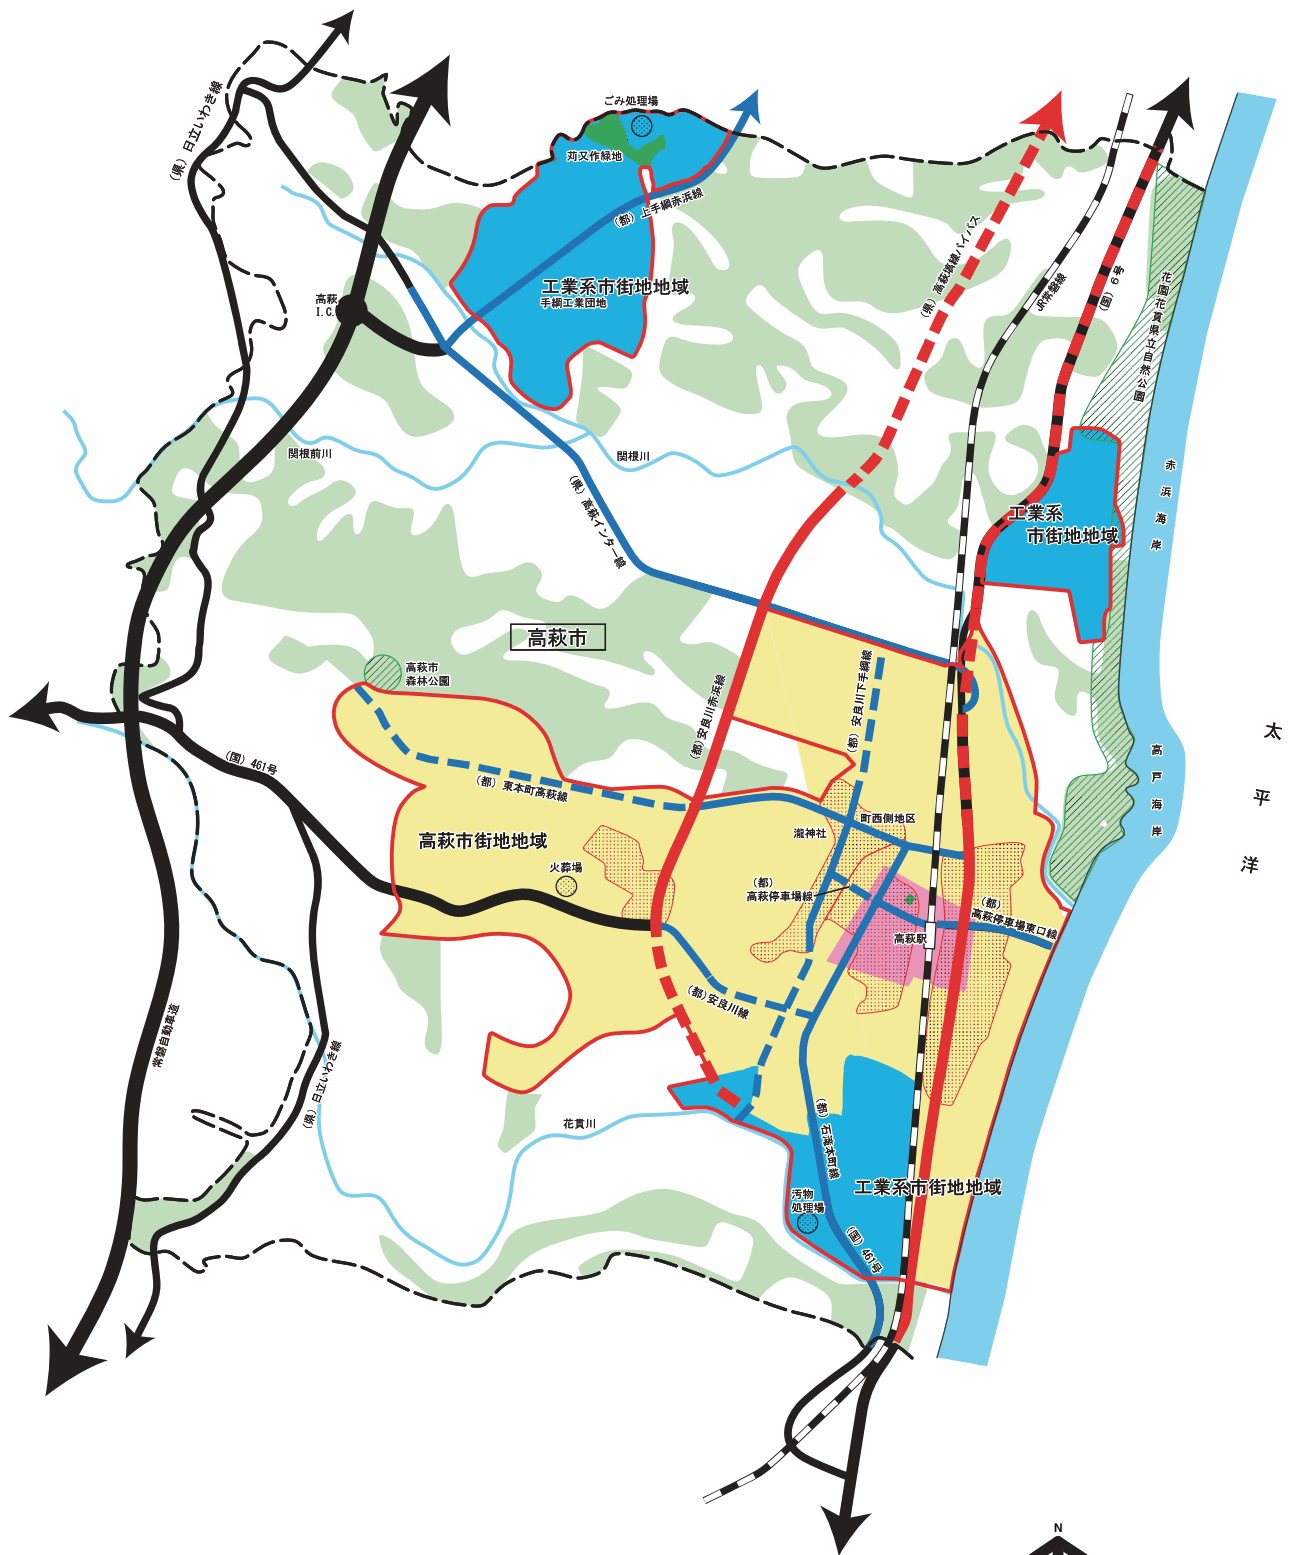

太平洋

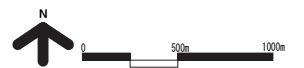

凡例

- 【土地利用】**
- 商業・業務地
 - 工業地
 - 住宅地

- 【都市計画道路の整備】**
- 都市計画道路
 - 主要幹線街路 (整備済)
 - 主要幹線街路 (整備中・整備予定)
 - 都市幹線街路 (整備済)
 - 都市幹線街路 (暫定供用中)
 - 都市幹線街路 (整備中・整備予定)

- その他の道路**
- 道路 (整備済)
 - 道路 (整備中・整備予定)
- ※(国):国道。(県):県道。(都):都市計画道路

- その他の都市施設**
- 鉄道
 - その他の施設 (整備済)

- 【市街地開発事業】**
- 市街地開発事業 (整備済)

- 【自然的环境の整備又は保全】**
- 公園緑地等 (整備済)
 - 公園緑地等 (整備中・整備予定)
 - その他の公園緑地等
 - 河川・湖沼
 - 森林地域

- 【その他】**
- 都市計画区域
 - 用途地域

