


概要図

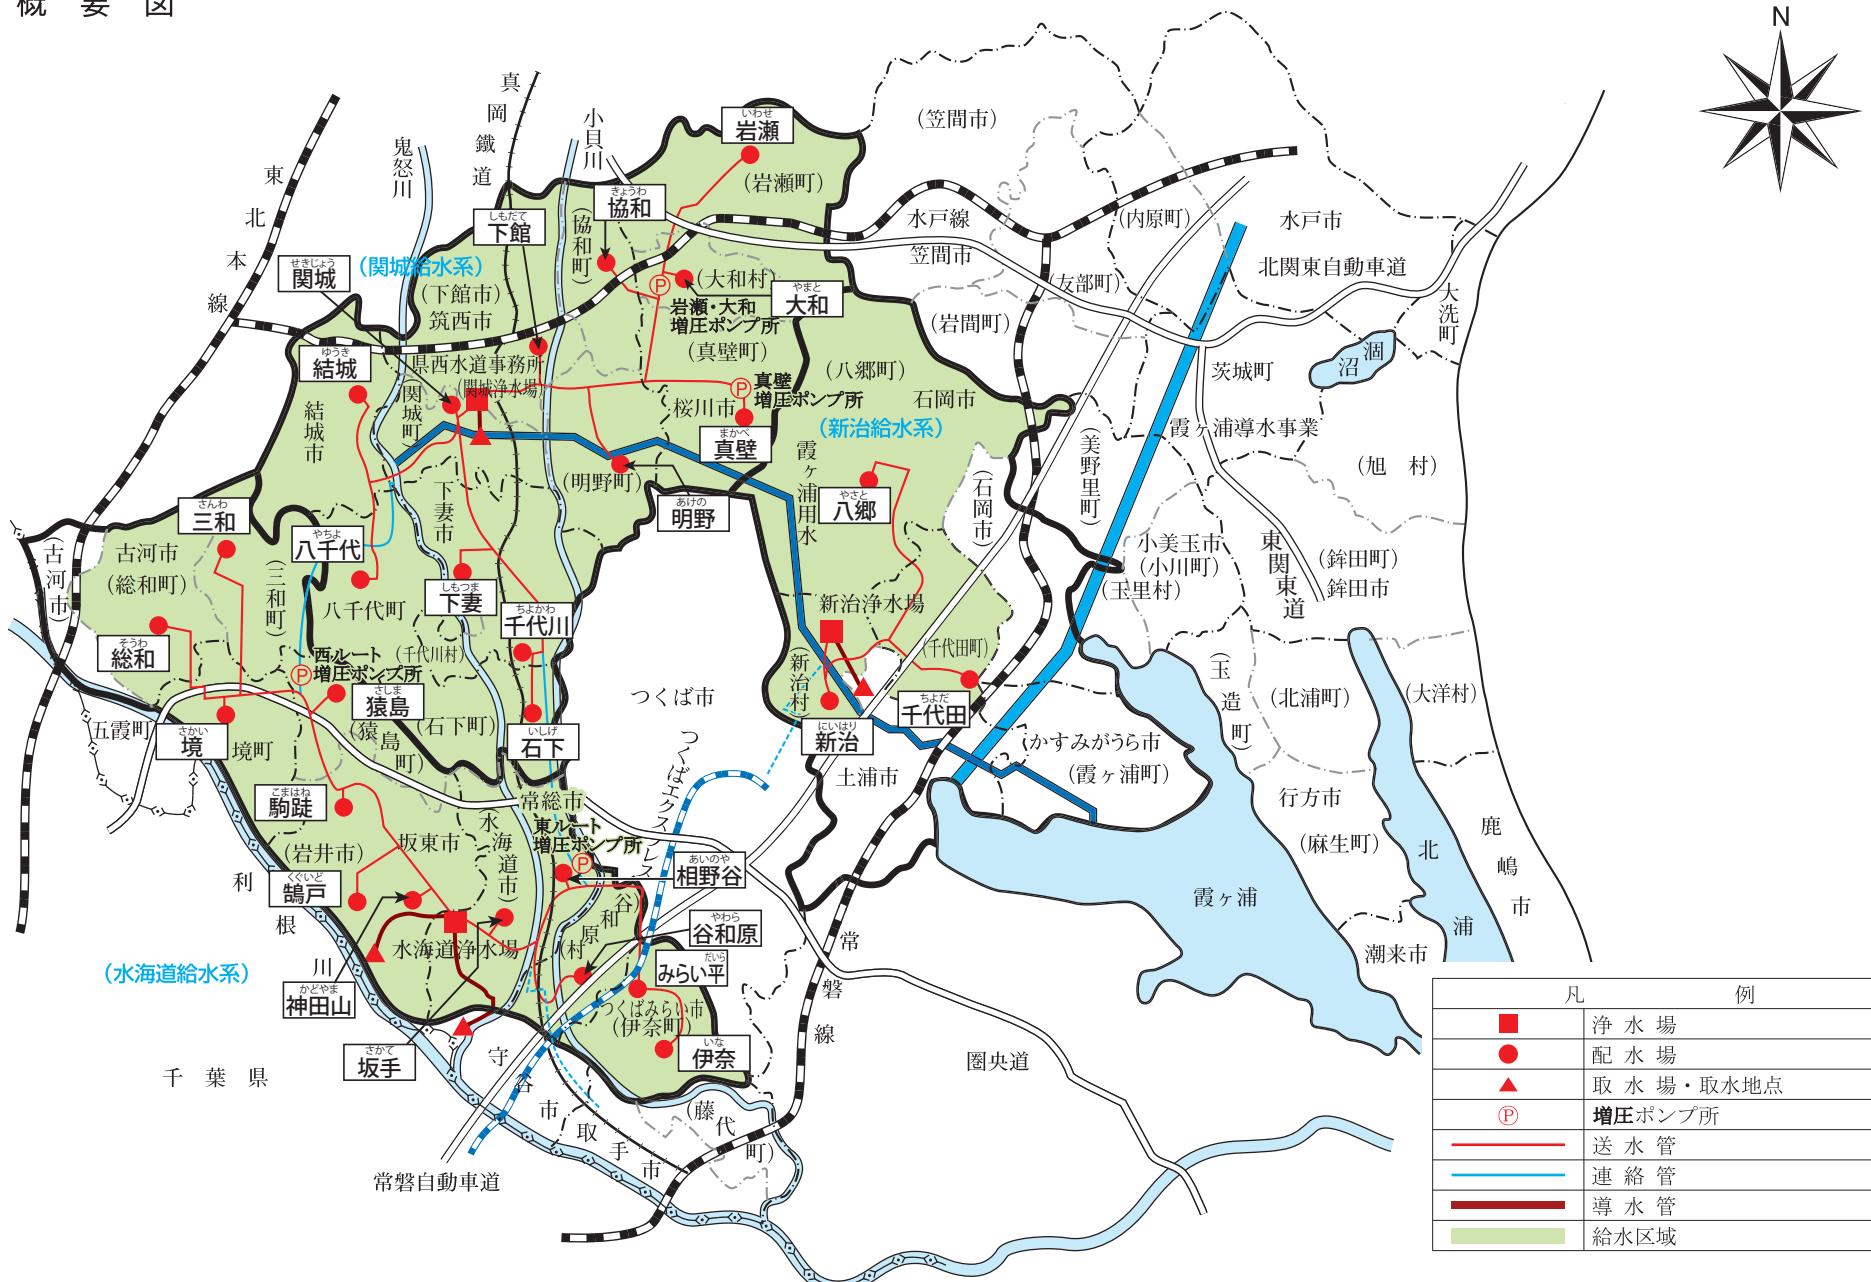

凡例	
■	浄水場
●	配水場
▲	取水場・取水地点
○P	増圧ポンプ所
—	送水管
—	連絡管
—	導水管
■	給水区域