


# 概要図

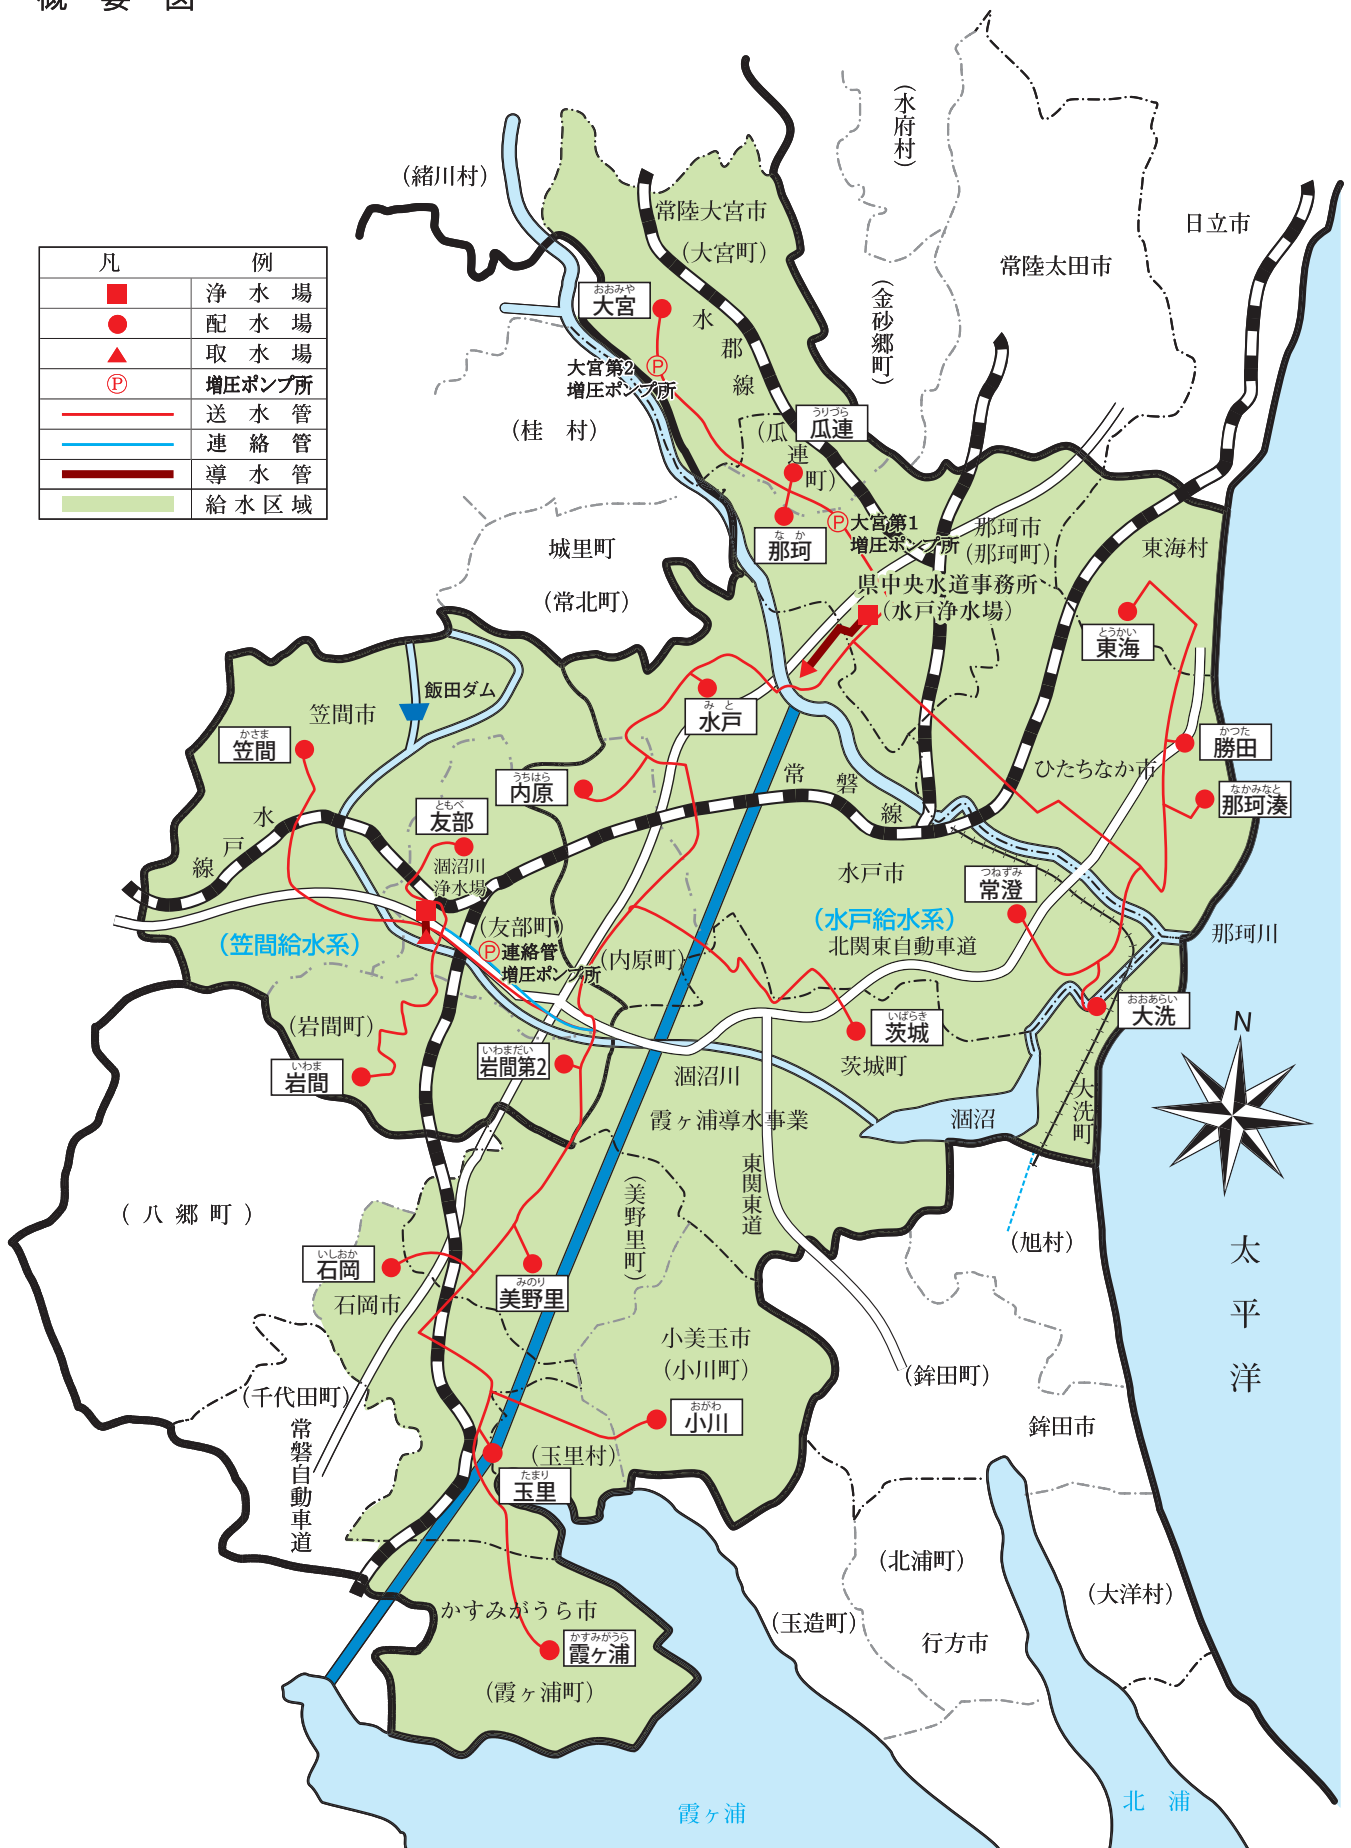

凡	例
■	浄水場
●	配水場
▲	取水場
Ⓟ	増圧ポンプ所
— (Red)	送水管
— (Blue)	連絡管
— (Black)	導水管
■ (Green)	給水区域