


概要図

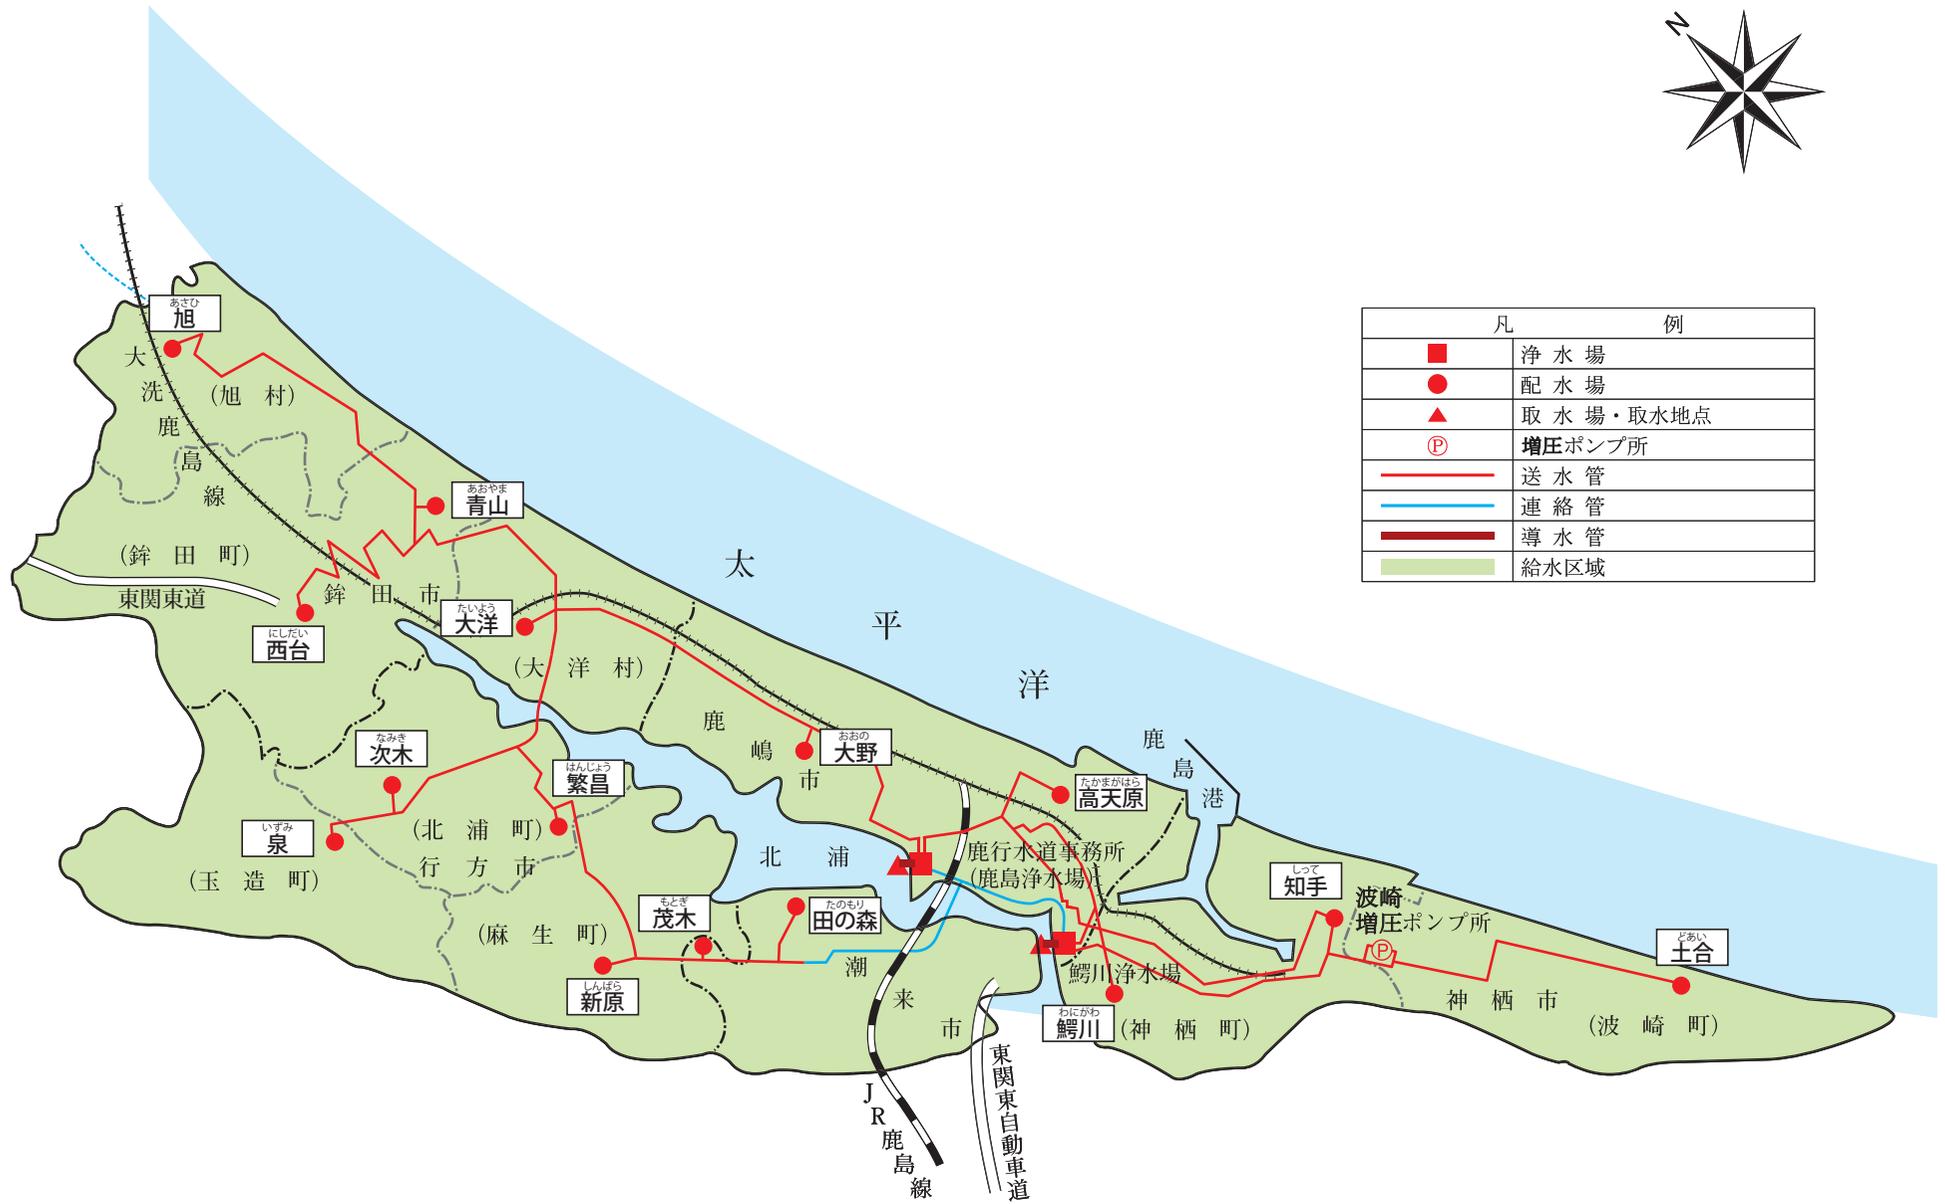

凡 例	
■	浄水場
●	配水場
▲	取水場・取水地点
Ⓟ	増圧ポンプ所
— (Red)	送水管
— (Blue)	連絡管
— (Dark Red)	導水管
■ (Green)	給水区域