


位置図



平面図

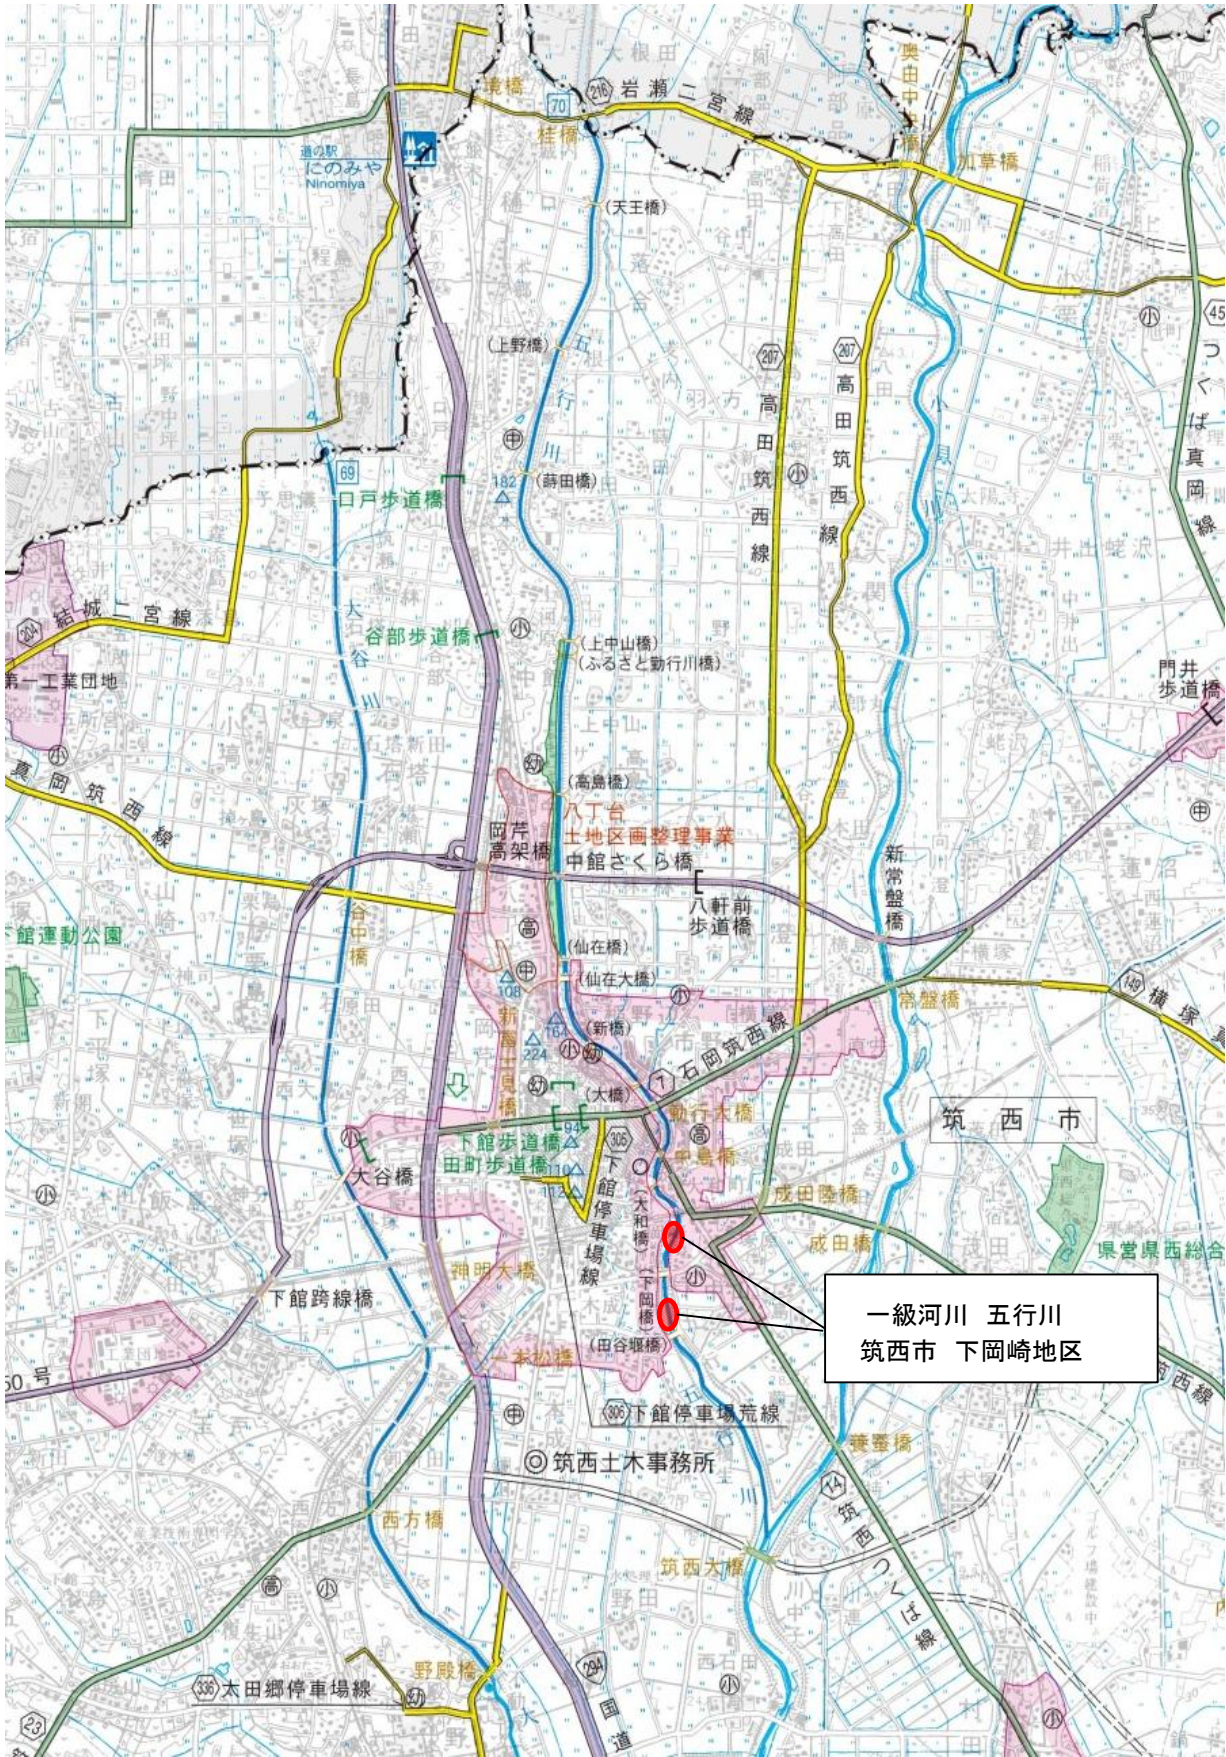

JR水戸線橋梁近接部

