
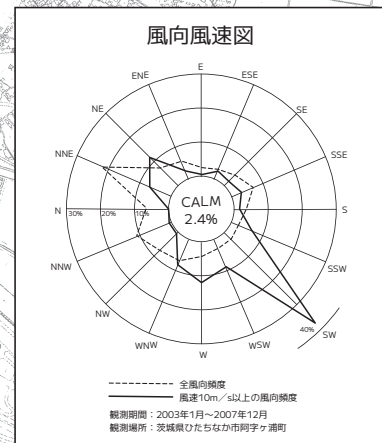
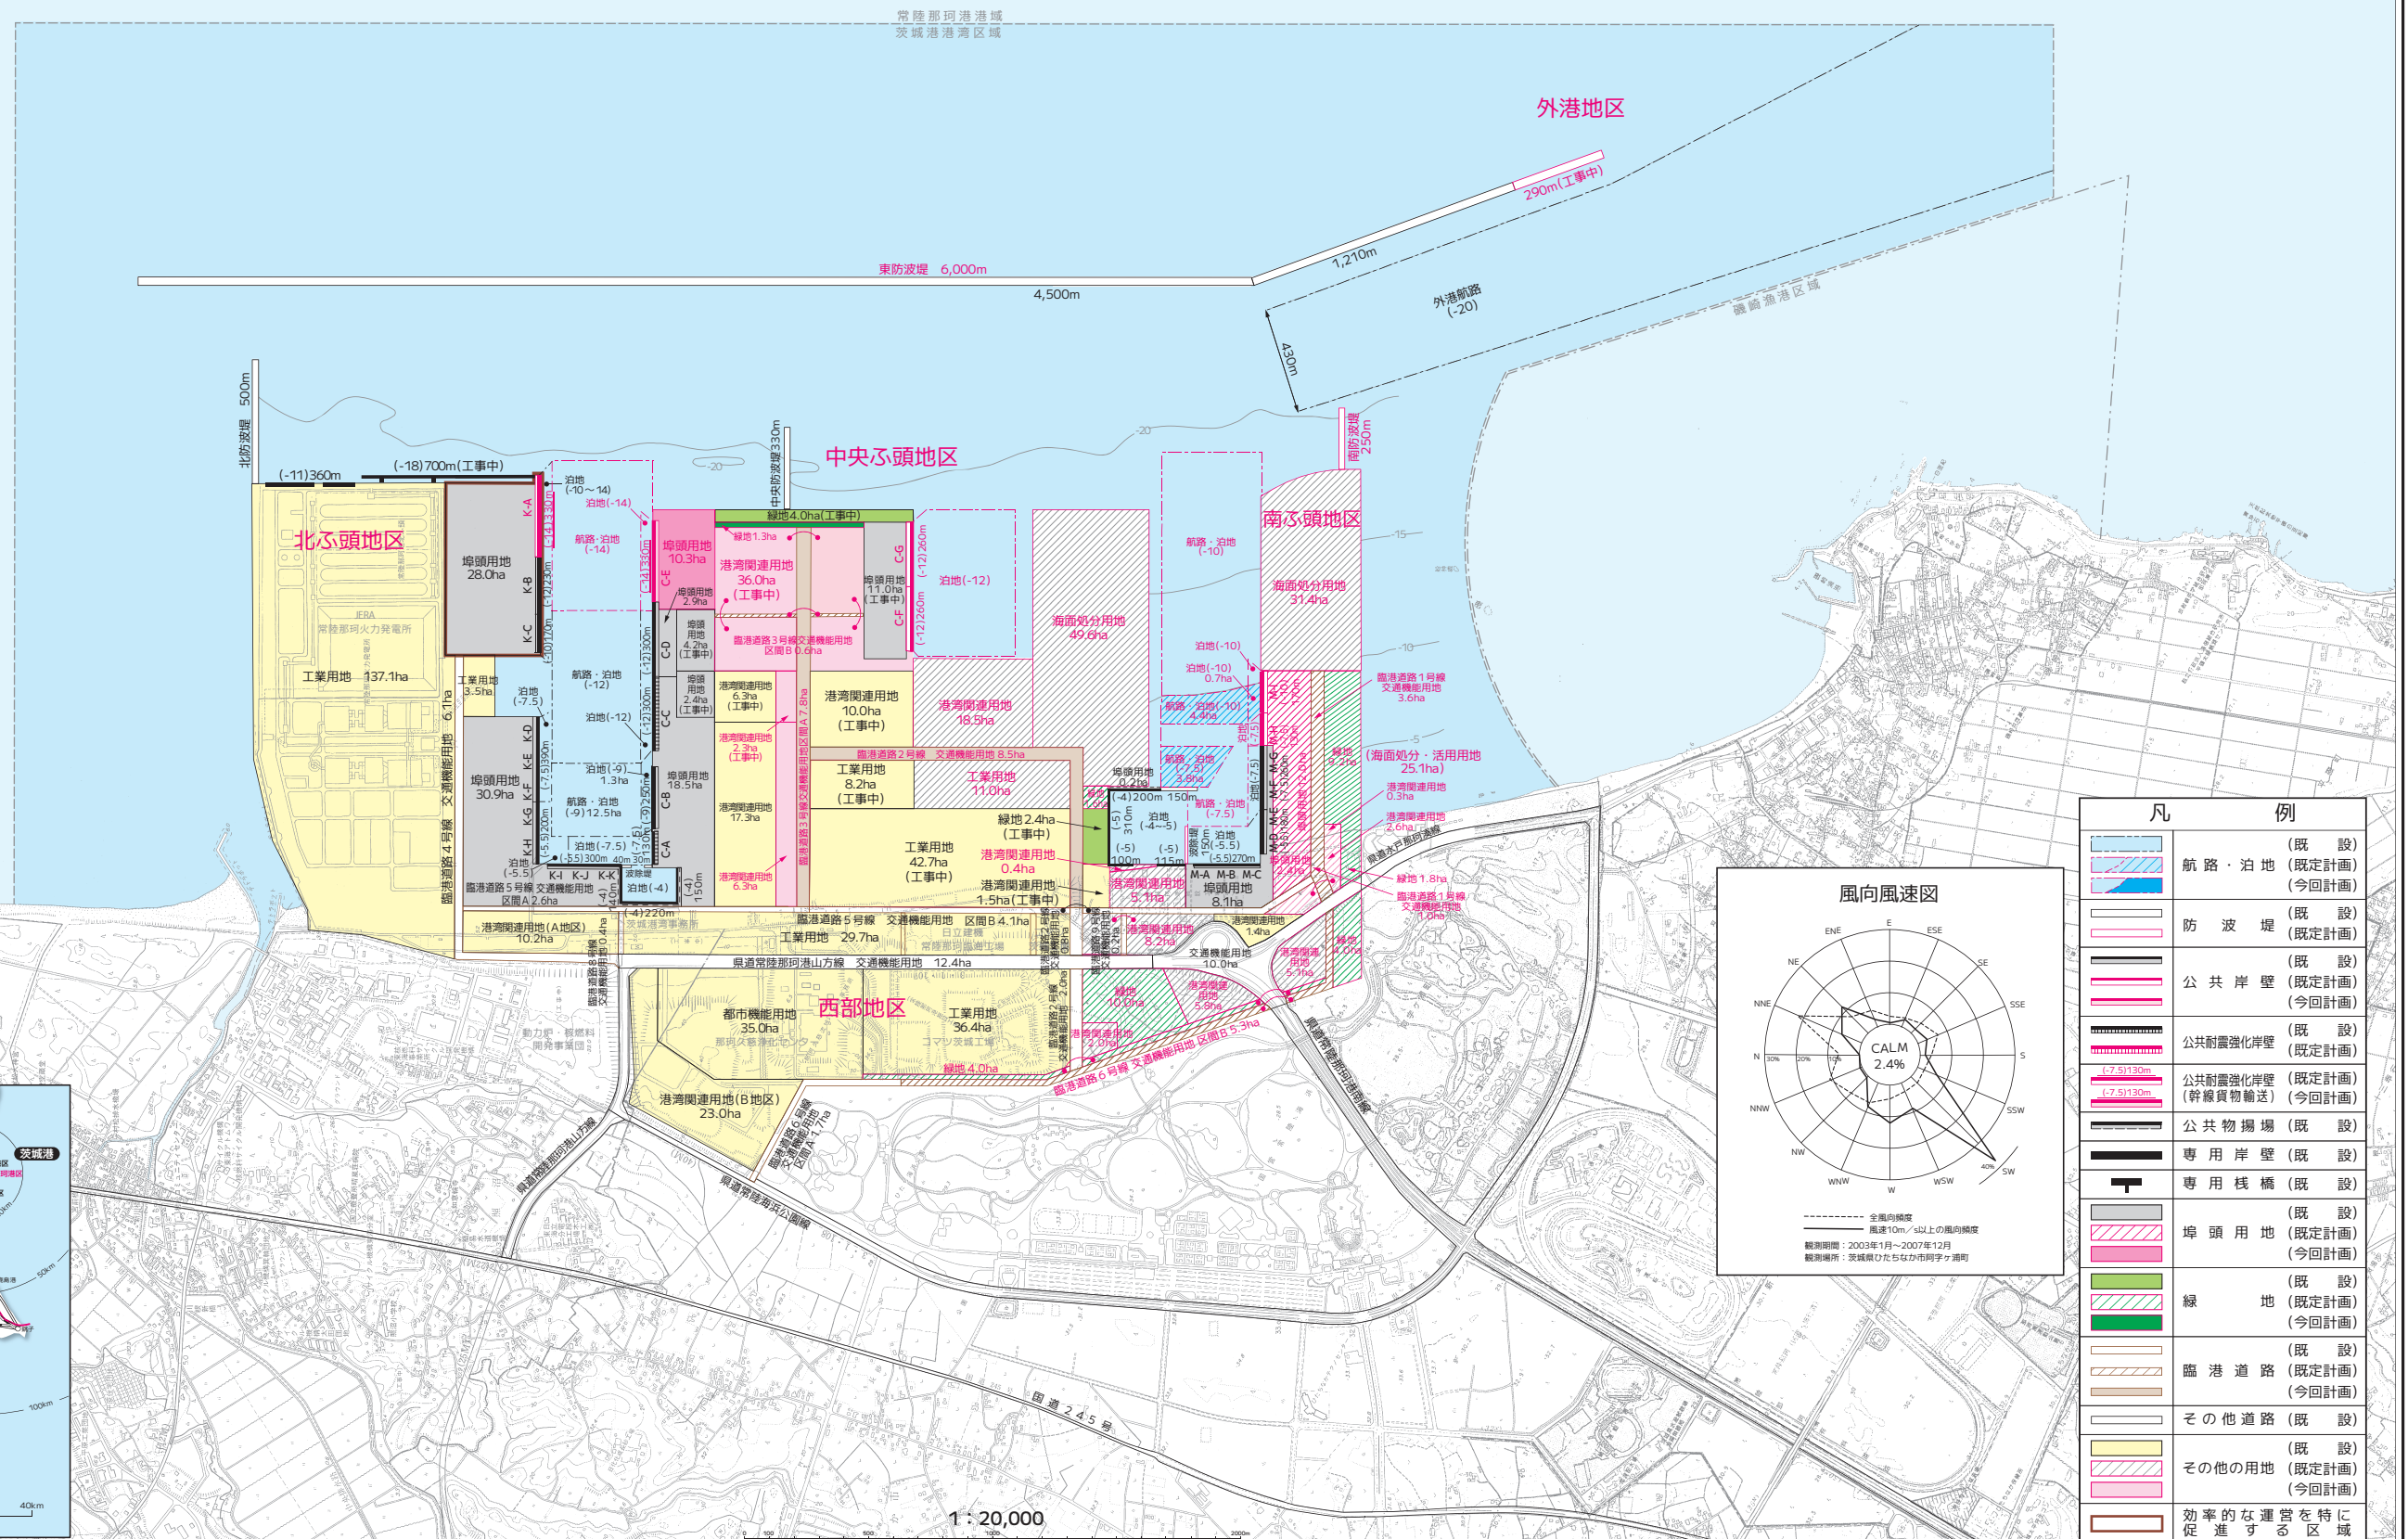


茨城港(常陸那珂港区)港湾計画図

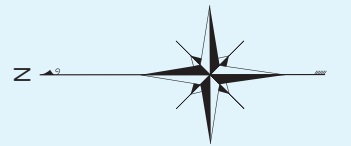

凡 例	
	航路・泊地 (既 設)
	防 波 堤 (既定計画)
	公 共 岸 壁 (既定計画)
	公共耐震強化岸壁 (既 設)
	公共耐震強化岸壁 (既定計画)
	公共物揚場 (既 設)
	専用岸壁 (既 設)
	専用棧橋 (既 設)
	埠 頭 用 地 (既定計画)
	埠 頭 用 地 (今回計画)
	緑 地 (既 設)
	緑 地 (既定計画)
	緑 地 (今回計画)
	臨 港 道 路 (既 設)
	臨 港 道 路 (既定計画)
	臨 港 道 路 (今回計画)
	その他道路 (既 設)
	その他の用地 (既定計画)
	その他の用地 (今回計画)
	効率的な運営を特に促進する区域