

指定区域:


結城市の用途地域指定のある
区域(準防火地域を除く)

指定年月日 昭和61年10月1日


結城市①・法第22条区域

※都市計画図は平成31年3月時点のものです。
用途地域は都市計画図掲載ページで確認
いただくとともに市町村窓口へお問い合わせ
ください。

第一種低層住居専用地域	
第二種低層住居専用地域	
第一種中高層住居専用地域	
第二種中高層住居専用地域	
第一種住居地域	
第二種住居地域	
準住居地域	
近隣商業地域	
商業地域	
準工業地域	
工業専用地域	

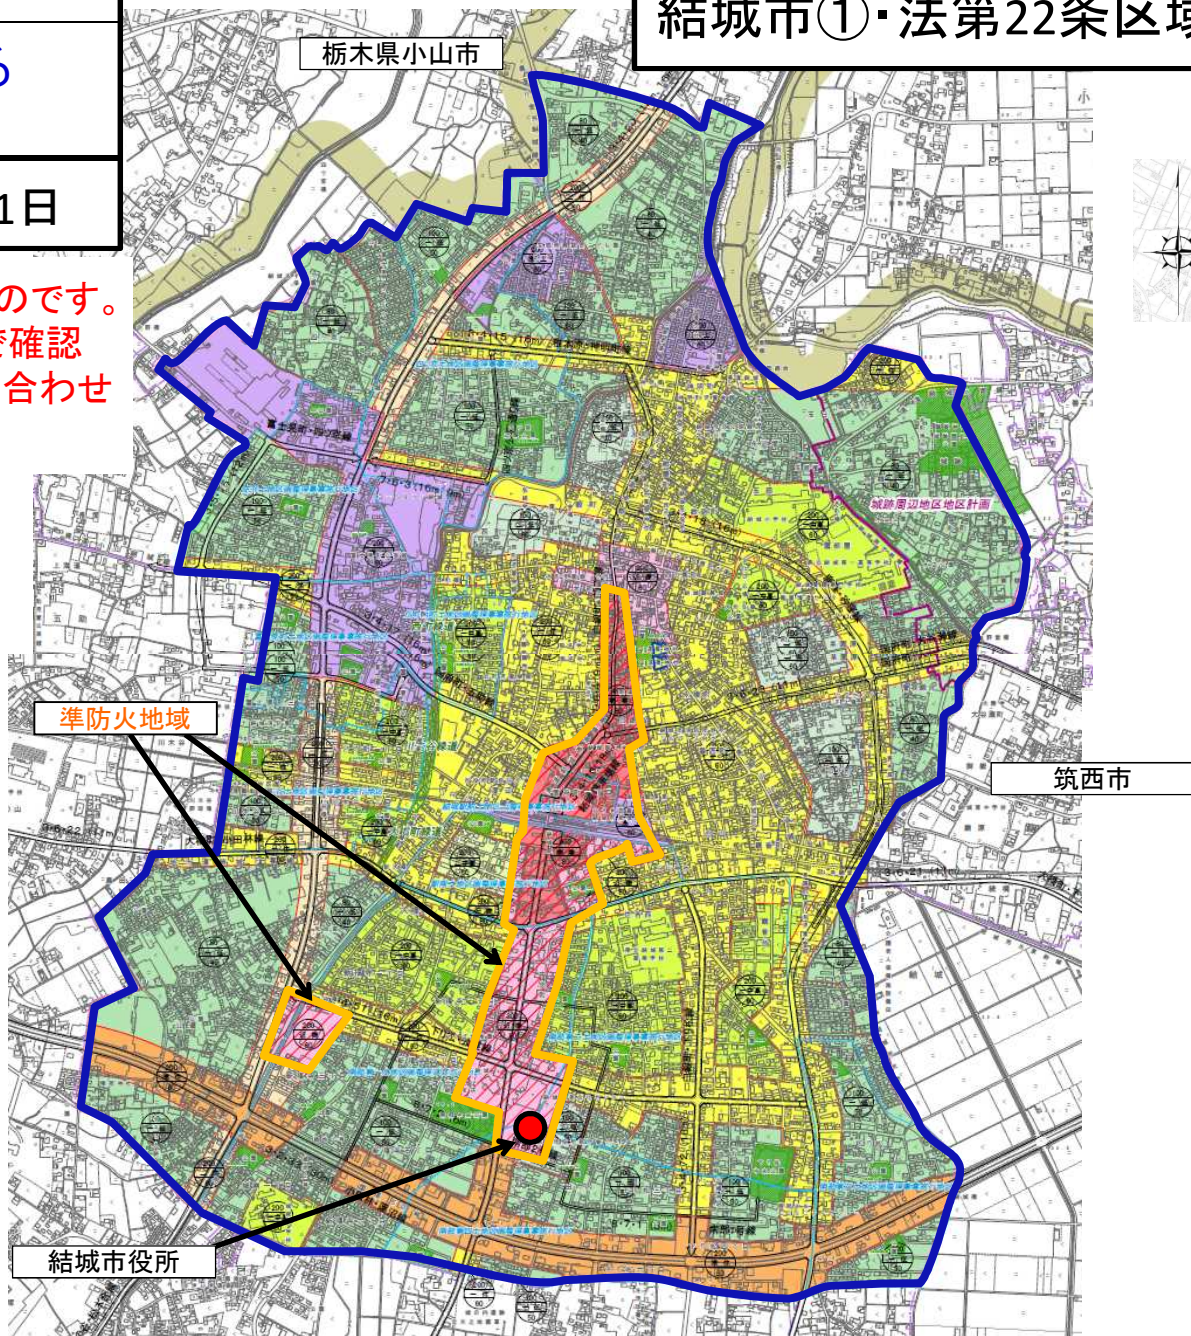

結城市②・法第22条区域

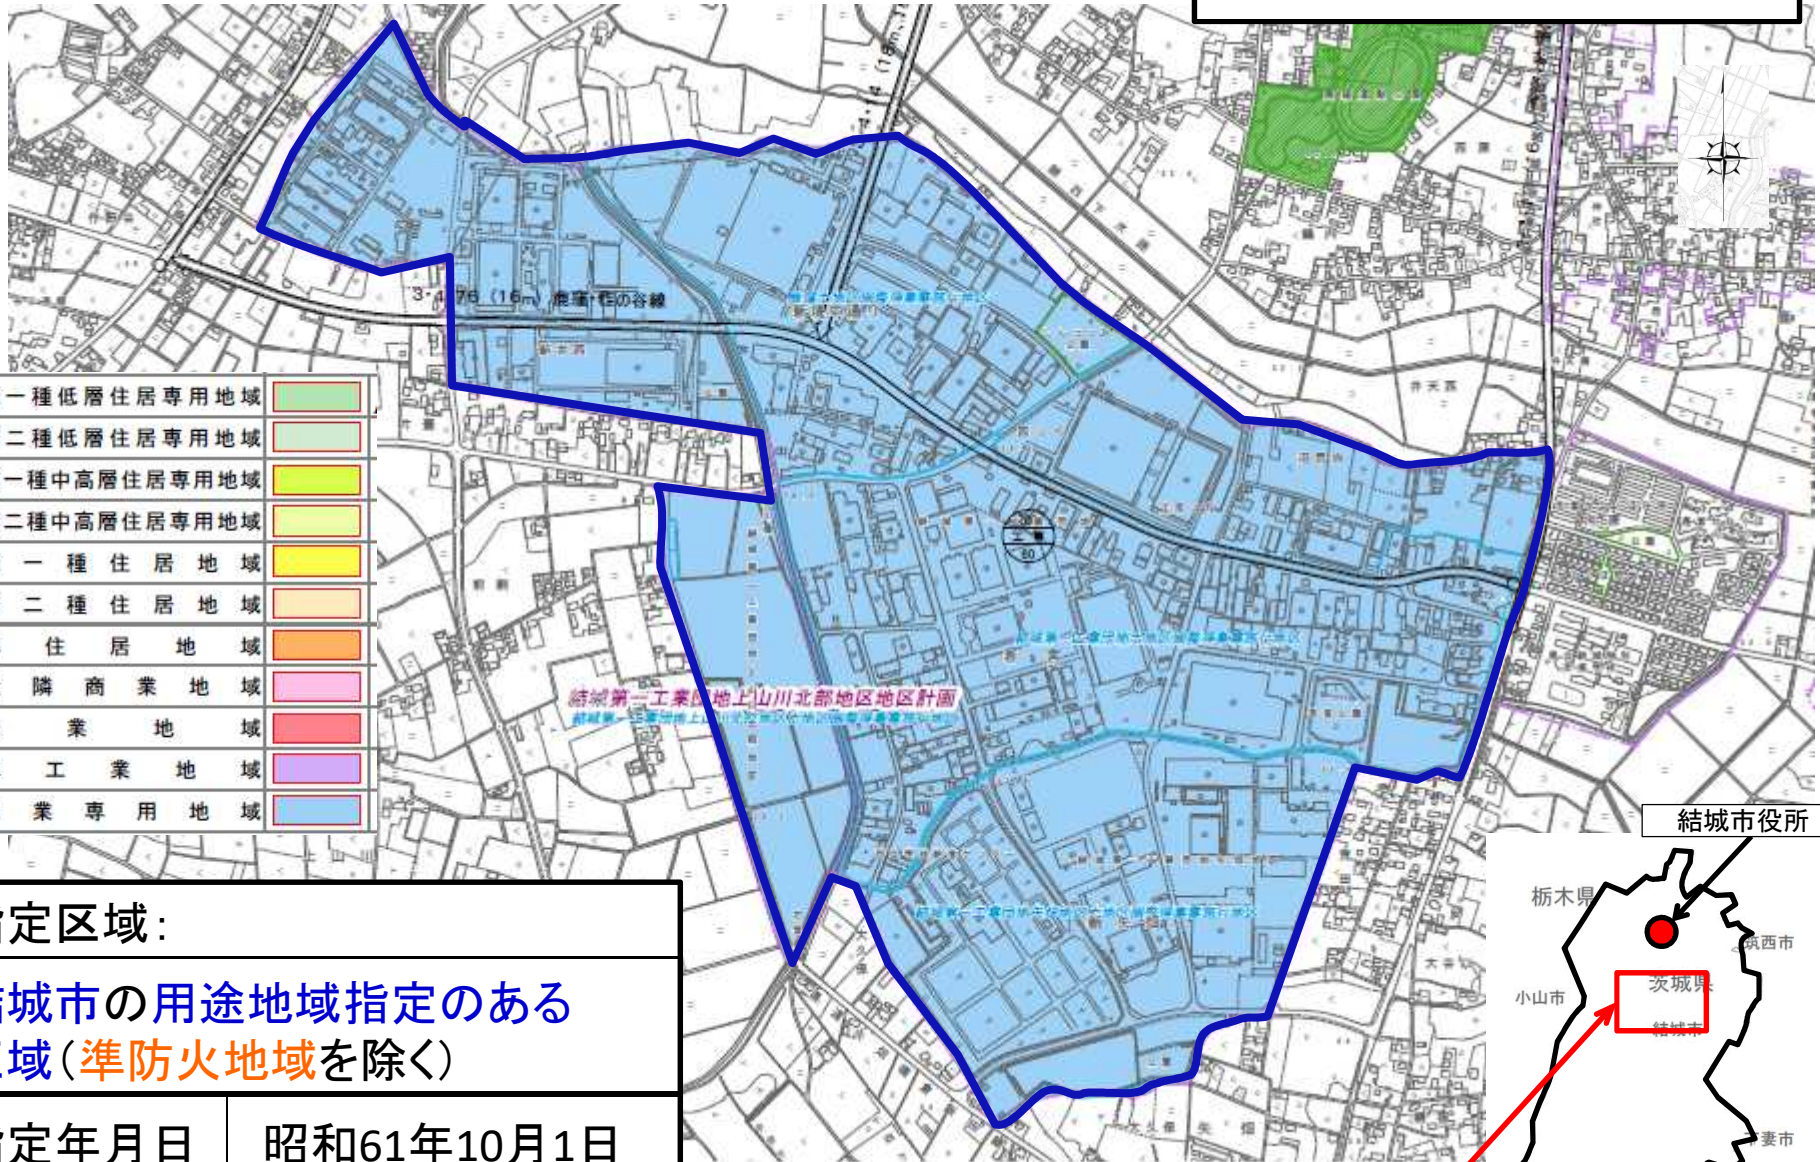

指定区域:
結城市の用途地域指定のある区域(準防火地域を除く)
 指定年月日 昭和61年10月1日

※都市計画図は平成31年3月時点のものです。
 用途地域は都市計画図掲載ページで確認いただくとともに市町村窓口へお問い合わせください。

図示範囲