


# 下妻市①・法第22条区域

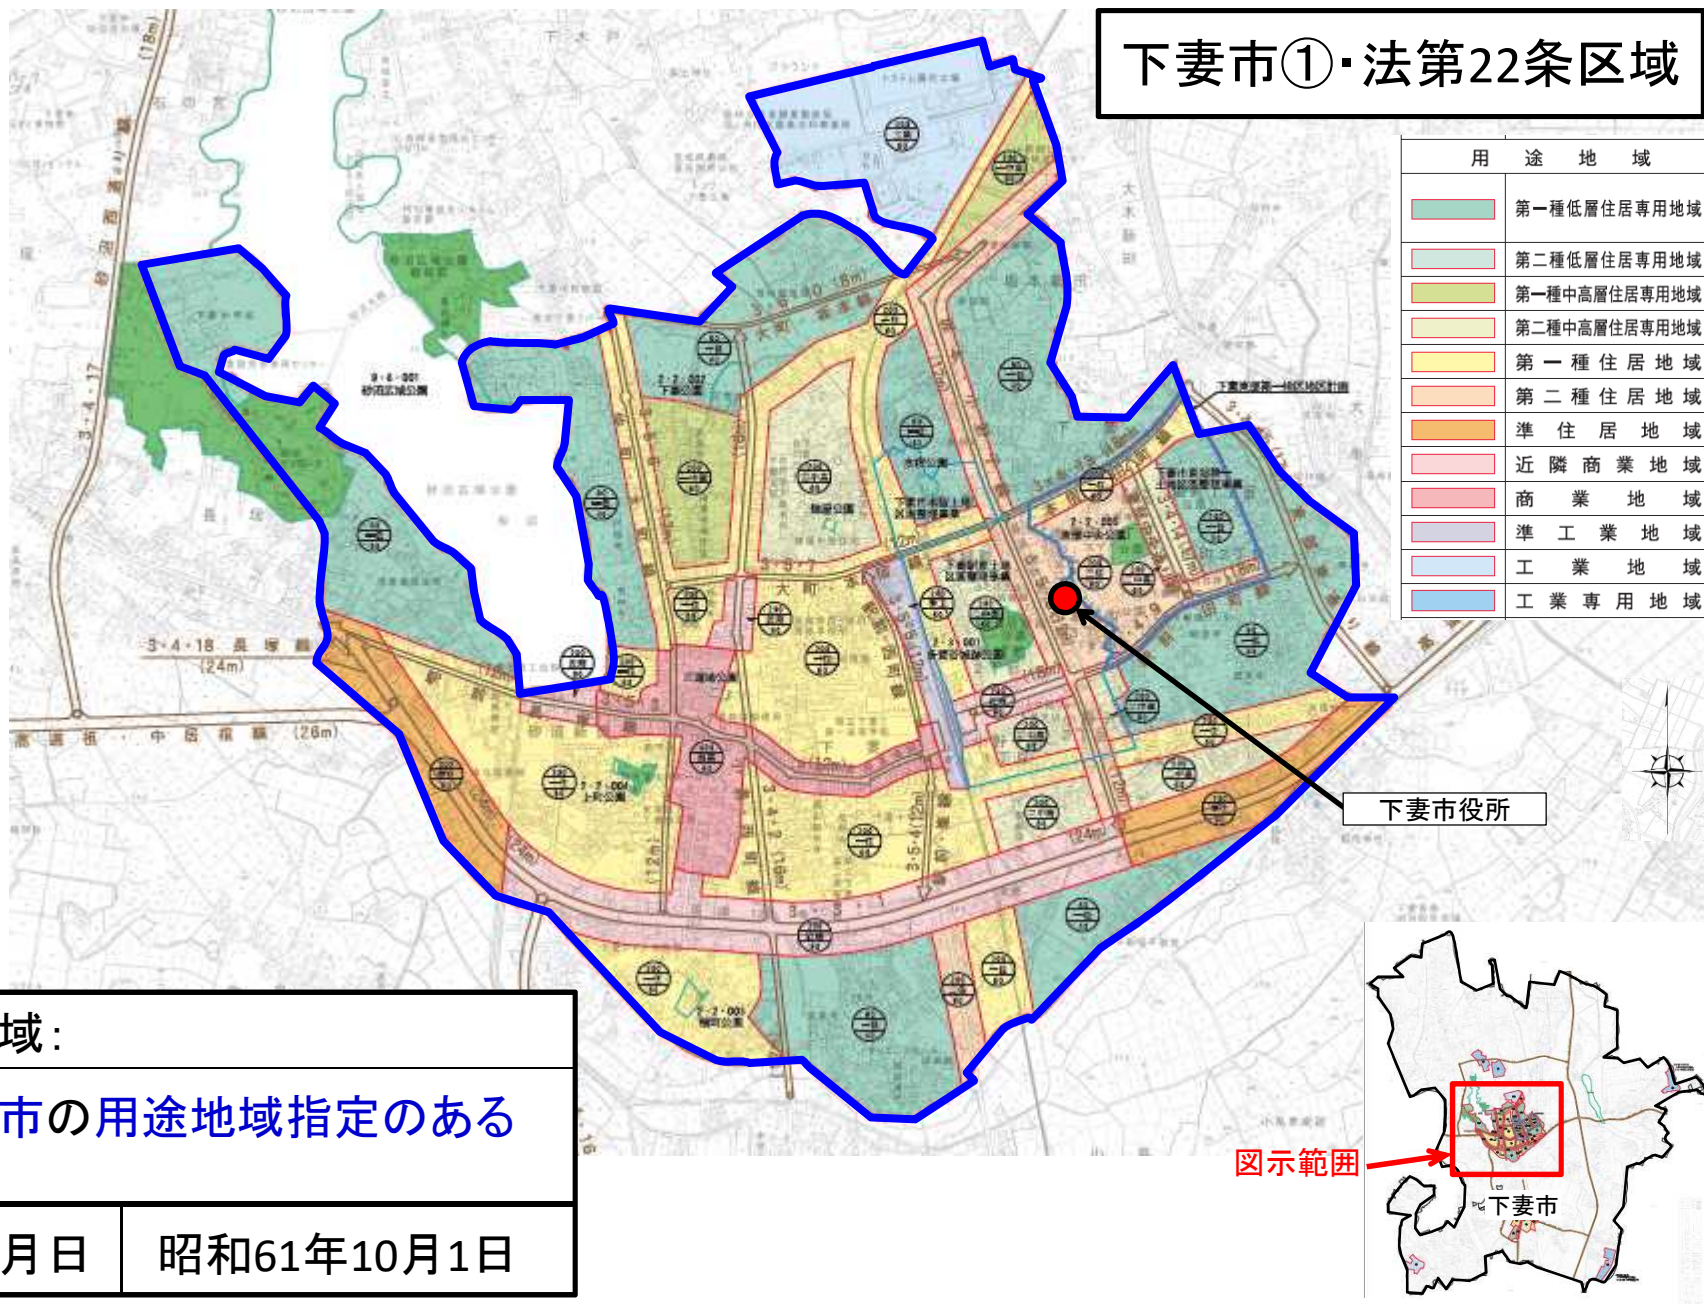

指定区域:

旧下妻市の用途地域指定のある区域

指定年月日 昭和61年10月1日

※都市計画図は平成31年3月時点のものです。

用途地域は都市計画図掲載ページで確認いただくとともに市町村窓口へお問い合わせください。


## 下妻市②・法第22条区域

用途地域	
	第一種低層住居専用地域
	第二種低層住居専用地域
	第一種中高層住居専用地域
	第二種中高層住居専用地域
	第一種住居地域
	第二種住居地域
	準住居地域
	近隣商業地域
	商業地域
	準工業地域
	工業地域
	工業専用地域

指定区域:

旧下妻市の用途地域指定のある  
区域


指定年月日 昭和61年10月1日

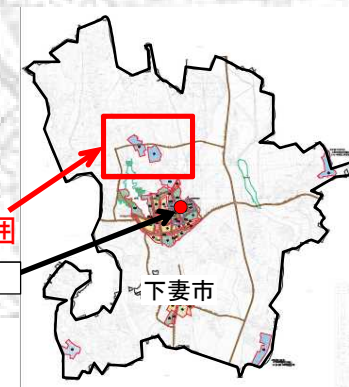

※都市計画図は平成31年3月時点のものです。

用途地域は都市計画図掲載ページで確認いただくとともに市町村窓口へお問い合わせください。

# 下妻市③・法第22条区域

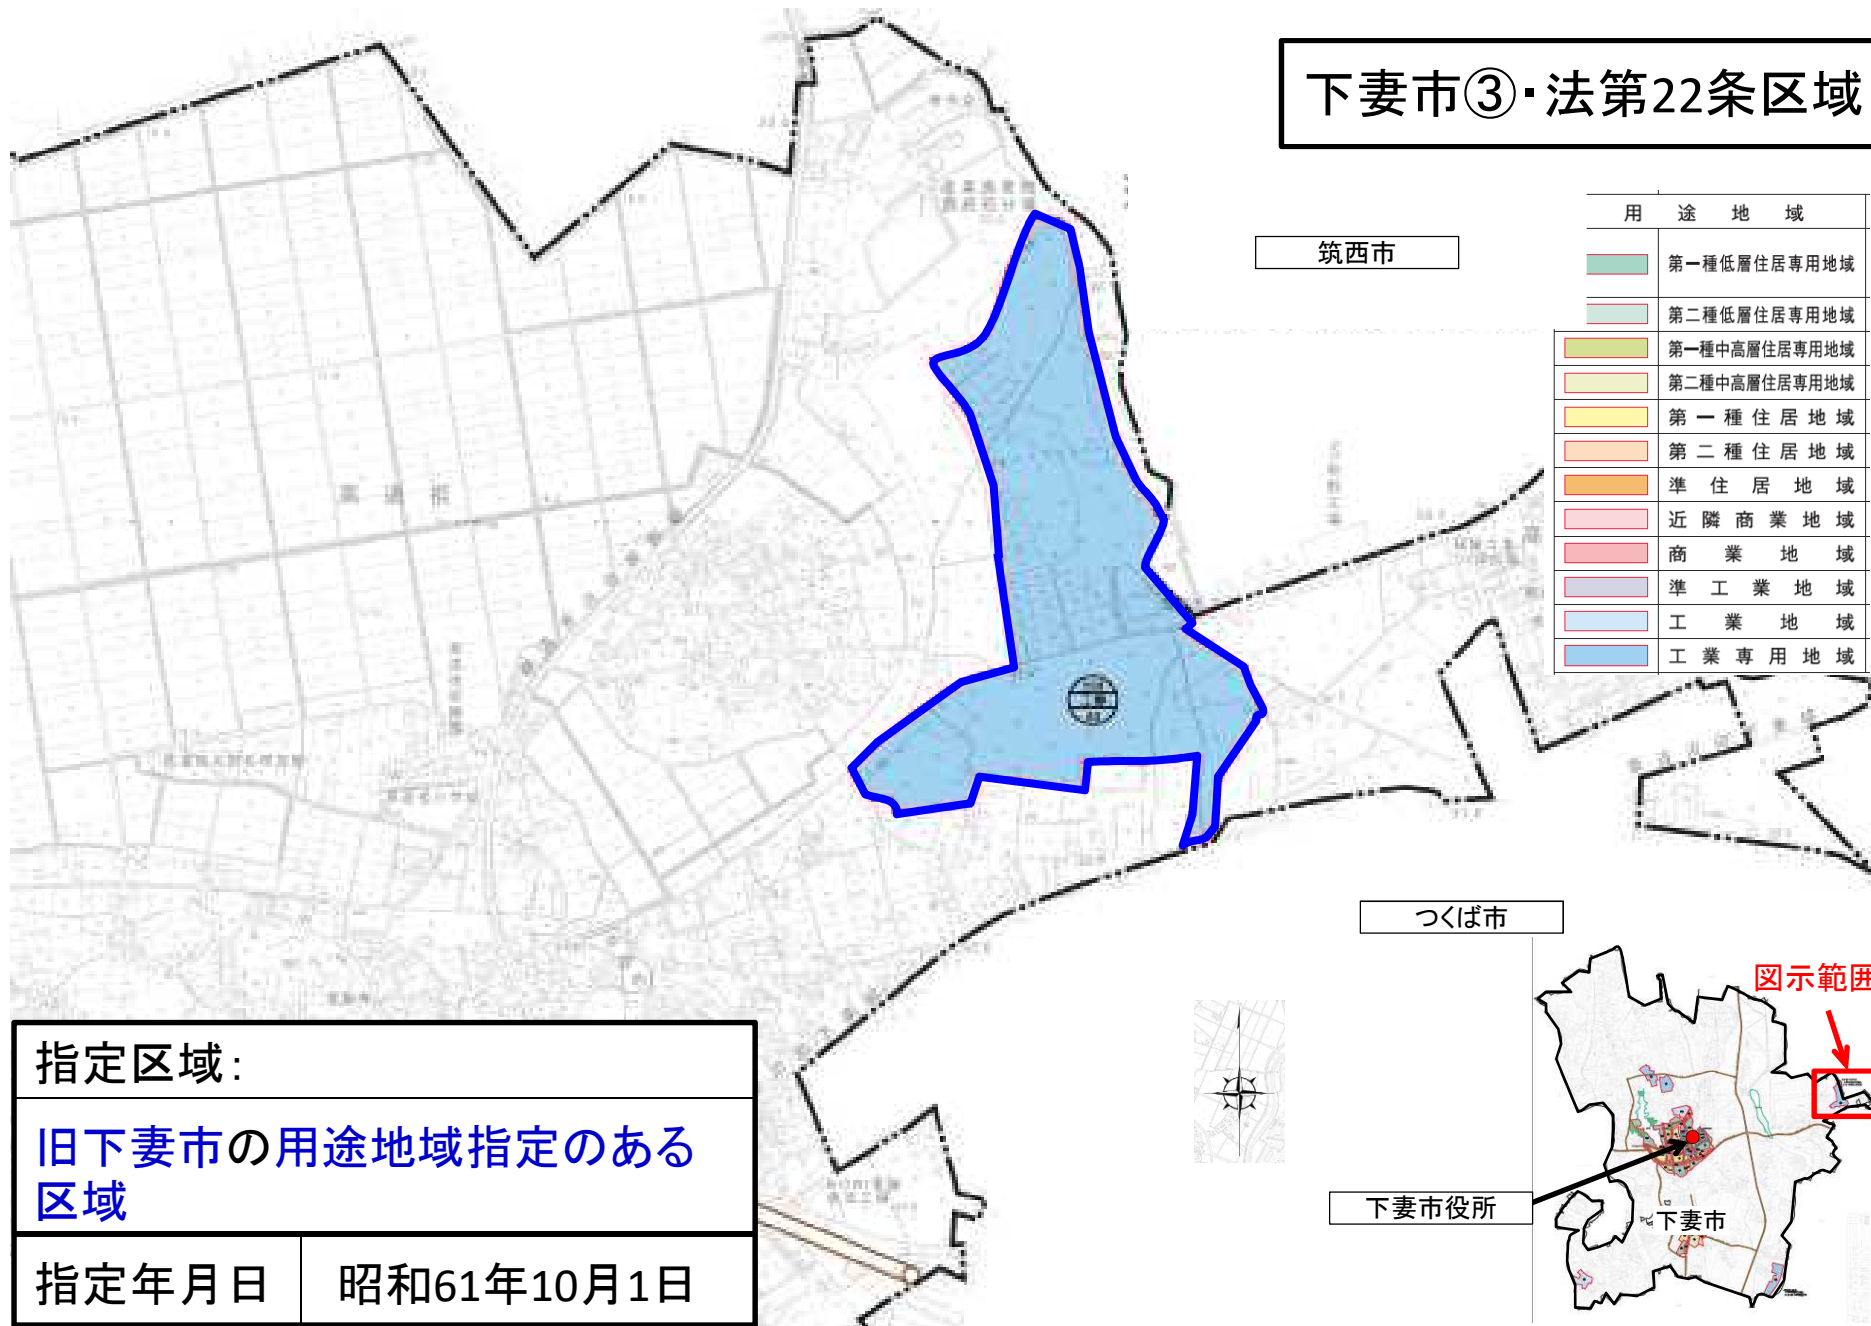

指定区域:	
旧下妻市の用途地域指定のある区域	
指定年月日	昭和61年10月1日

※都市計画図は平成31年3月時点のものです。  
 用途地域は[都市計画図掲載ページ](#)で確認いただくとともに市町村窓口へお問い合わせください。