


(茨城県決定)  
 日立都市計画  
 区域区分の変更



位置図

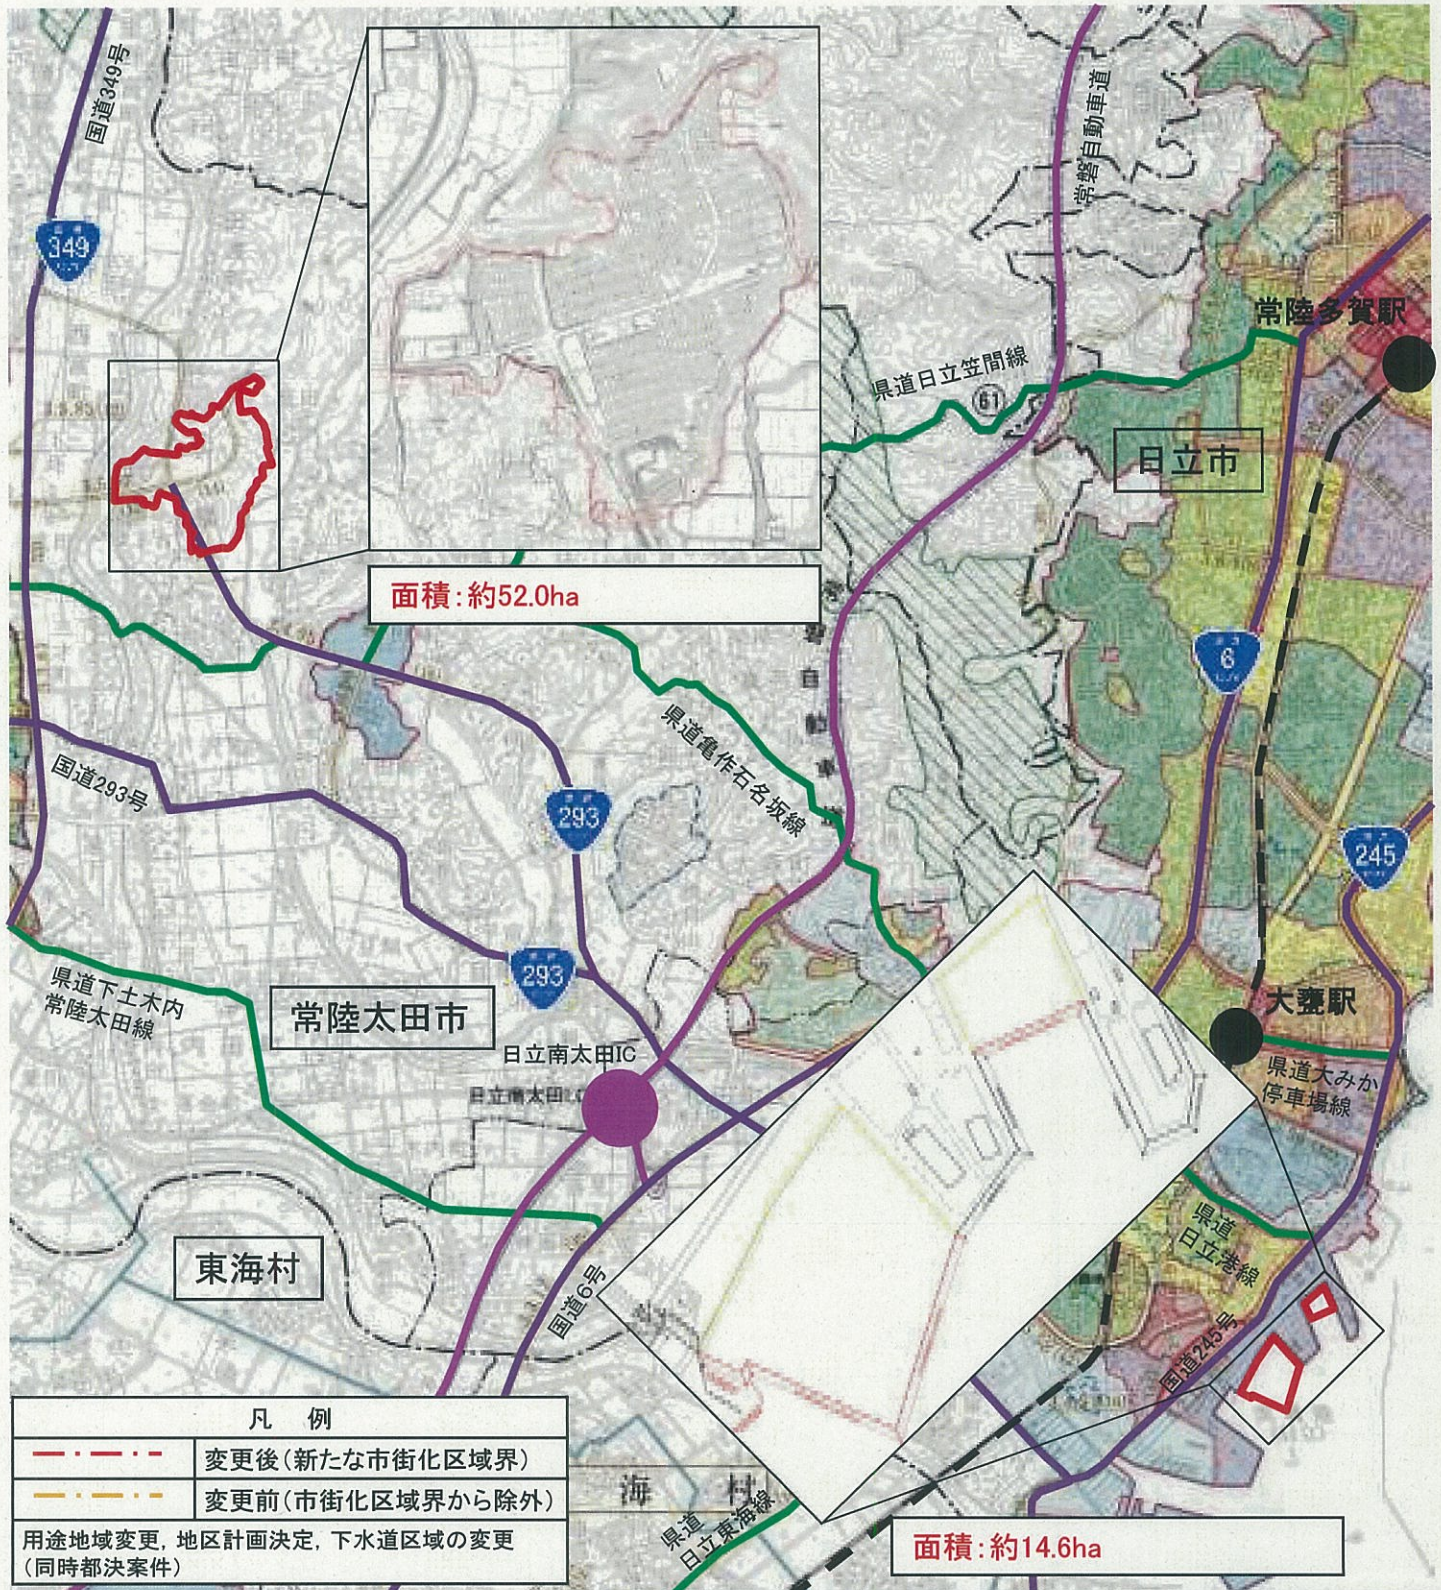

【変更理由】

本都市計画区域の「整備、開発及び保全の方針」や都市計画基礎調査等を踏まえ、本案のとおり区域区分の変更を行い、本都市計画区域の計画的な市街化を図るものである。