


# 水戸・勝田都市計画区域マスタープラン 附図



|   |  |  |  |
|---|--|--|--|
| <b>凡例</b><br><b>【土地利用】</b><br>商業・業務地<br>工業地<br>住宅地<br>流通業務地<br>その他（自衛隊） | <b>【都市施設の整備】</b><br>都市計画道路<br>自動車専用道路（整備済／整備中・整備予定）<br>主要幹線街路（整備済／整備中・整備予定）<br>主要幹線街路（暫定供用中）<br>主要幹線街路（構想路線）<br>都市幹線街路（整備済／整備中・整備予定）<br>都市幹線街路（暫定供用中）<br>特殊街路（整備済／整備中・整備予定）<br>その他の道路<br>道路（整備済／整備中・整備予定）<br>※(国)：国道、(県)：県道、(都)：都市計画道路 | <b>その他の都市施設</b><br>鉄道<br>その他の施設（整備済）<br>その他の施設（整備中・整備予定）<br>都市計画河川<br><b>【市街地開発事業】</b><br>市街地開発事業（整備済）<br>市街地開発事業（整備中・整備予定）<br><b>【自然的環境の整備又は保全】</b><br>公園緑地等（整備済）<br>公園緑地等（整備中・整備予定）<br>緑地保全地域等<br>その他の公園緑地等<br>河川・湖沼<br>森林地域 | <b>【その他】</b><br>都市計画区域<br>市街化区域<br>市町村界<br>地区計画<br>(市街化調整区域) |
|---|--|--|--|

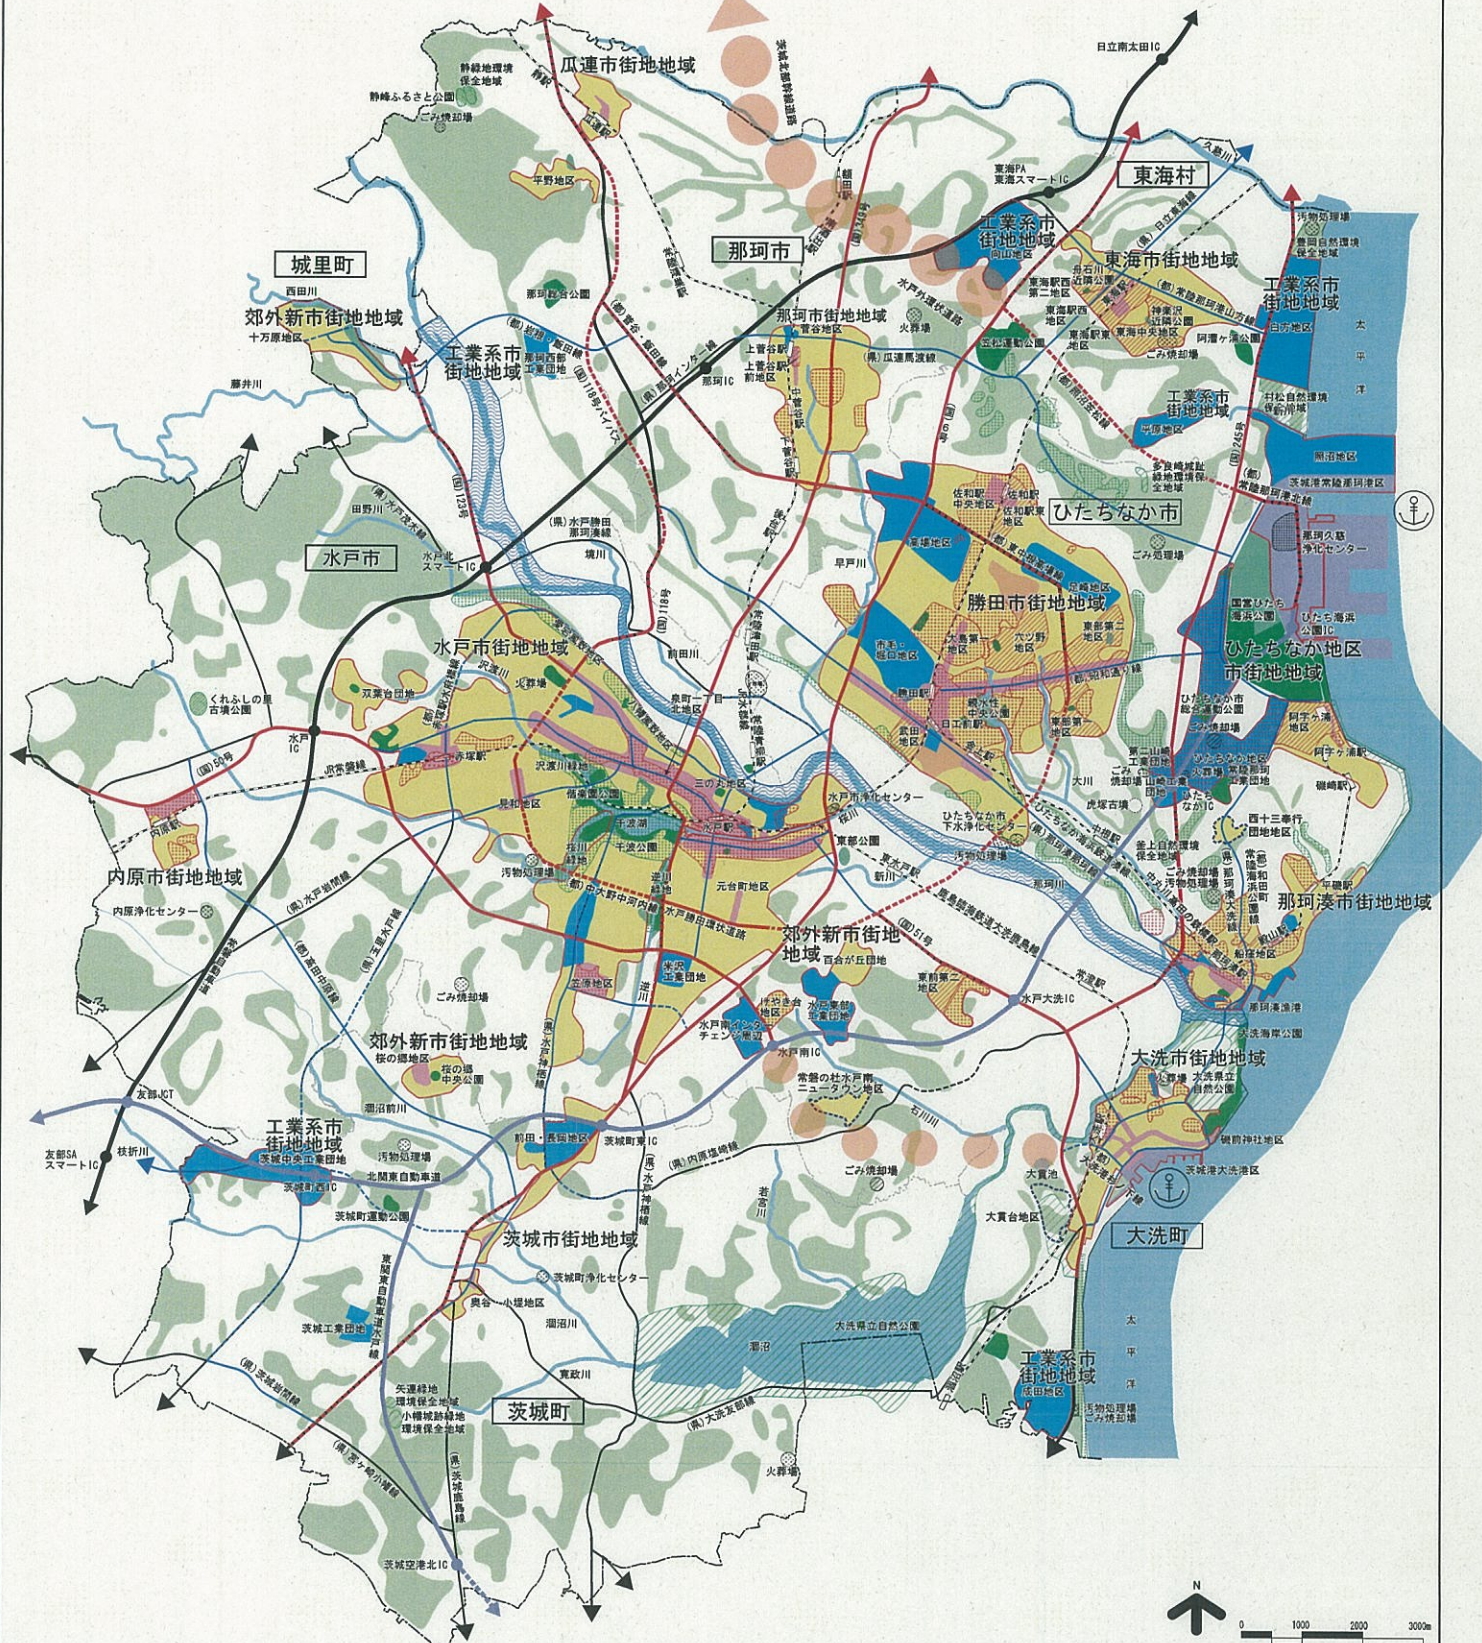