


銚田都市計画区域マスタープラン 附図

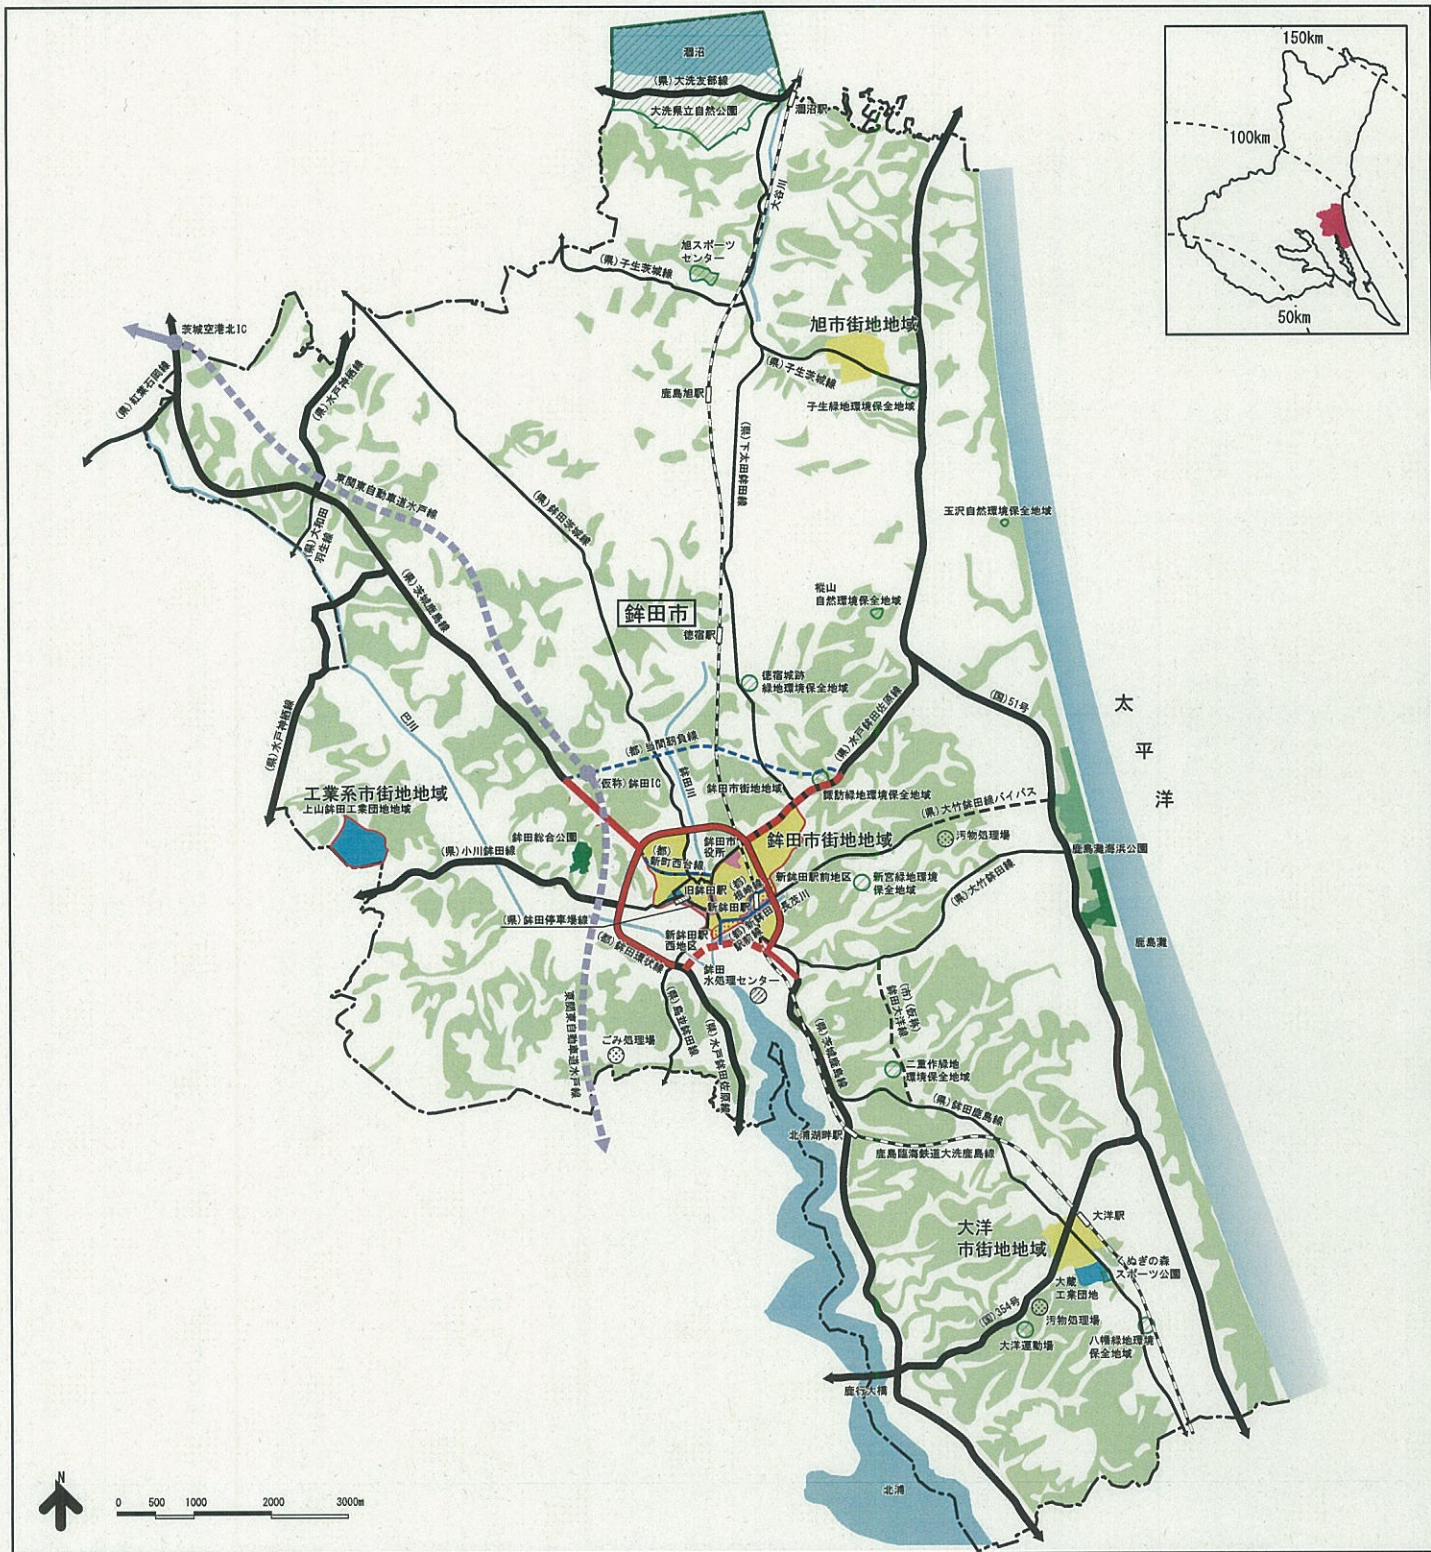

凡例

【土地利用】

- 商業・業務地
- 工業地
- 住宅地

【都市施設の整備】

都市計画道路

- 自動車専用道路 (整備済/整備中・整備予定)
- 主要幹線街路 (整備済/整備中・整備予定)
- 主要幹線街路 (暫定供用中)
- 都市幹線街路 (整備済/整備中・整備予定)
- 都市幹線街路 (暫定供用中)

その他の道路

- 道路 (整備済/整備中・整備予定)
- ※(国):国道, (県):県道, (市):市道, (都):都市計画道路

その他の都市施設

- 鉄道
- その他の施設(整備済)
- その他の施設(整備中又は整備予定)

【市街地開発事業】

- 市街地開発事業(整備済)

【自然環境の整備又は保全】

- 公園緑地等(整備済)
- 公園緑地等(整備中・整備予定)
- 緑地保全地域等
- その他の公園緑地等
- 河川・湖沼
- 森林地域

【その他】

- 都市計画区域
- 用途地域