


土浦・阿見都市計画区域マスタープラン 附図

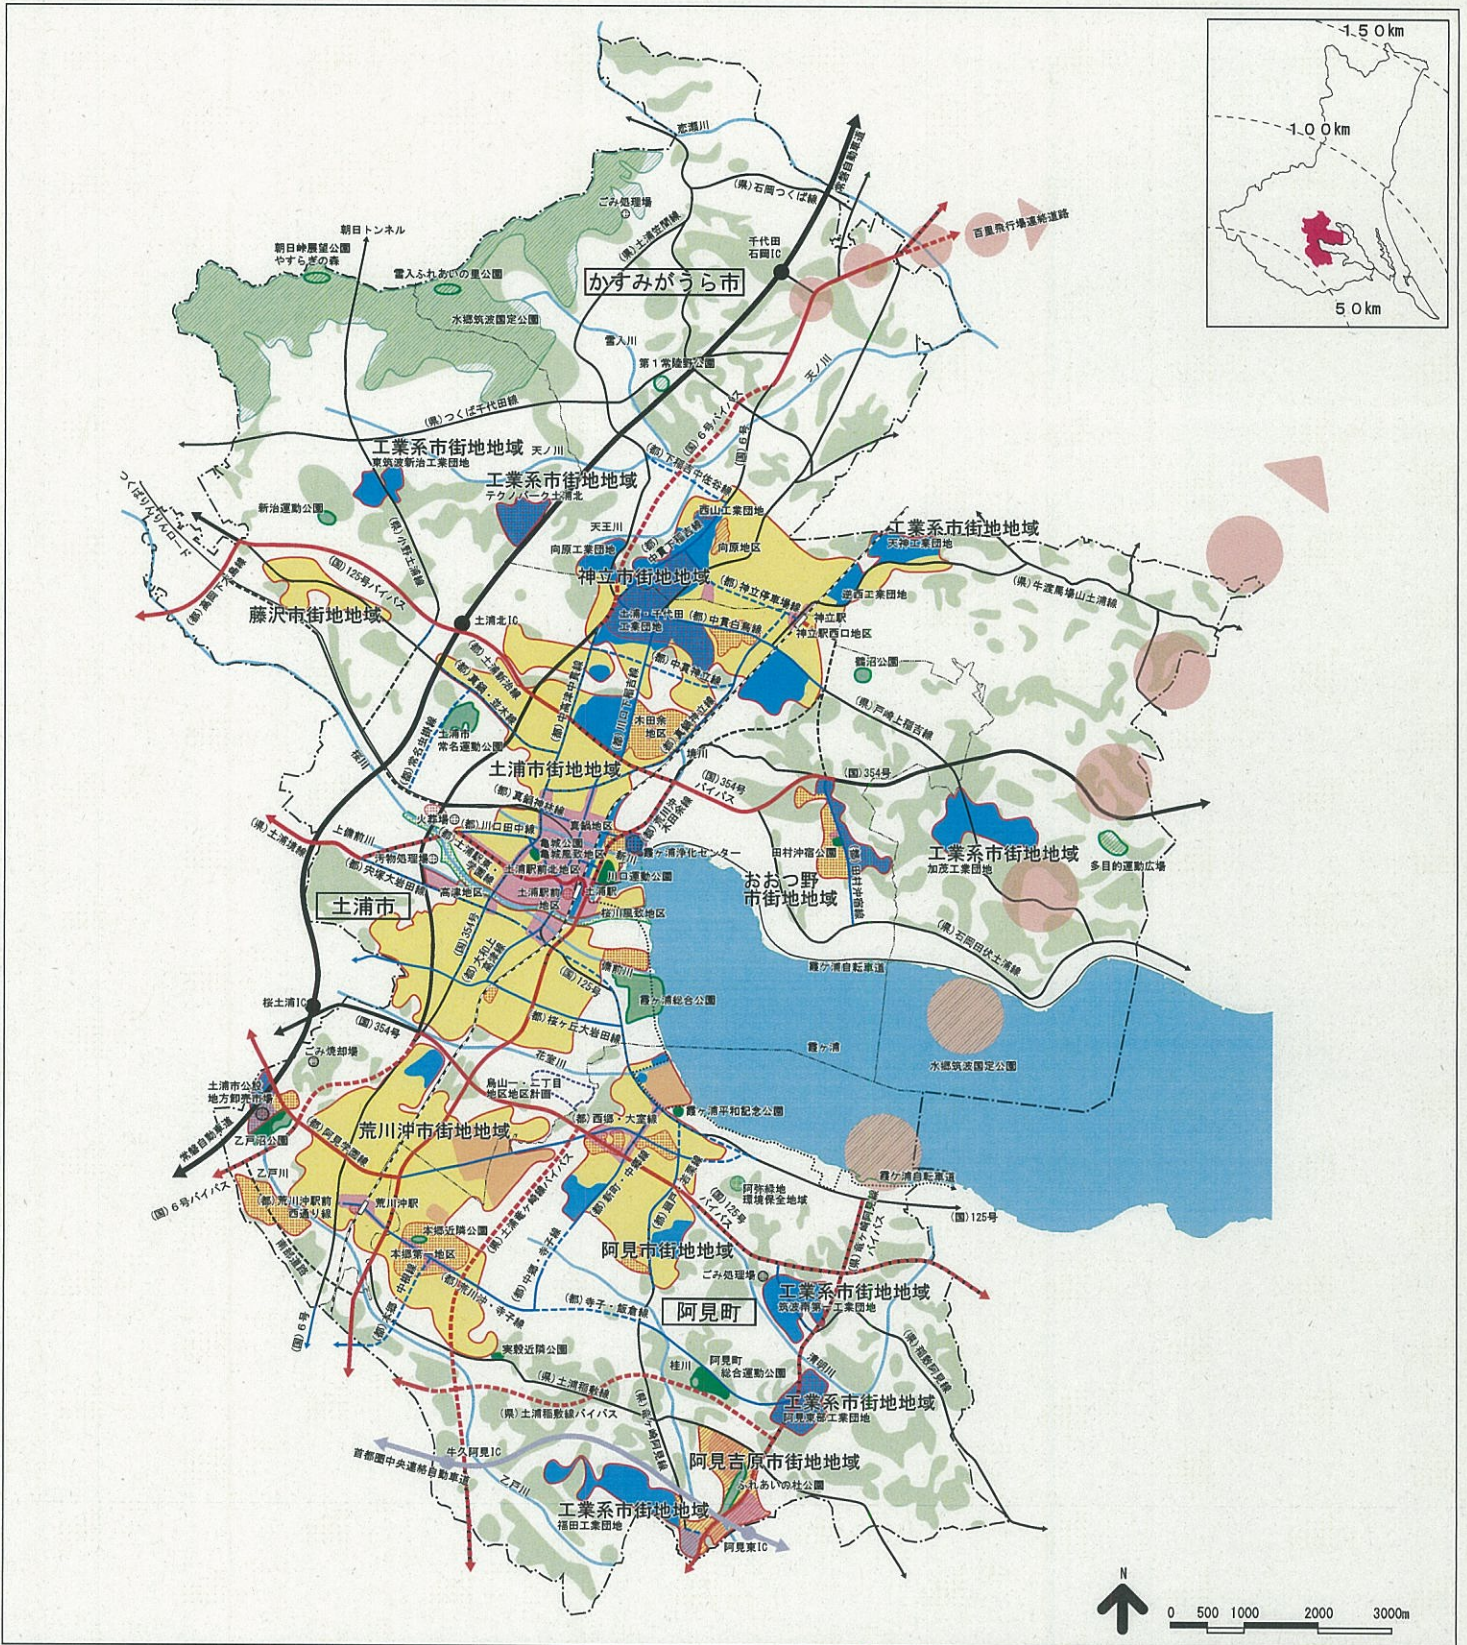

凡例		【都市施設の整備】		【自然環境の整備又は保全】	
【土地利用】		都市計画道路		その他の道路	
商業・業務地	工業地	自動車専用道路 (整備済/整備中・整備予定)	道路 (整備済/整備中・整備予定)	公園緑地等 (整備済)	公園緑地等 (整備中・整備予定)
流通業務地	住宅地	主要幹線街路 (整備済/整備中・整備予定)	自転車道 (整備済/整備中・整備予定)	緑地保全地域等	その他の公園緑地等
その他		主要幹線街路 (暫定供用中)	自転車道 (構想路線)	河川・湖沼	森林地域
		主要幹線街路 (構想路線)	自転車道 (構想路線)		
		都市幹線街路 (整備済/整備中・整備予定)	鉄道	【その他】	
		都市幹線街路 (暫定供用中)	その他の施設 (整備済み)	都市計画区域	市街化区域
			【市街地開発事業】	地区計画 (市街化調整区域)	
			市街地開発事業 (整備済)		
			市街地開発事業 (整備中・整備予定)		