


水戸市第二工区確定測量図

B25-I-2-30-31

昭和四十八年二月測量

株式会社 二上測量設計事務所

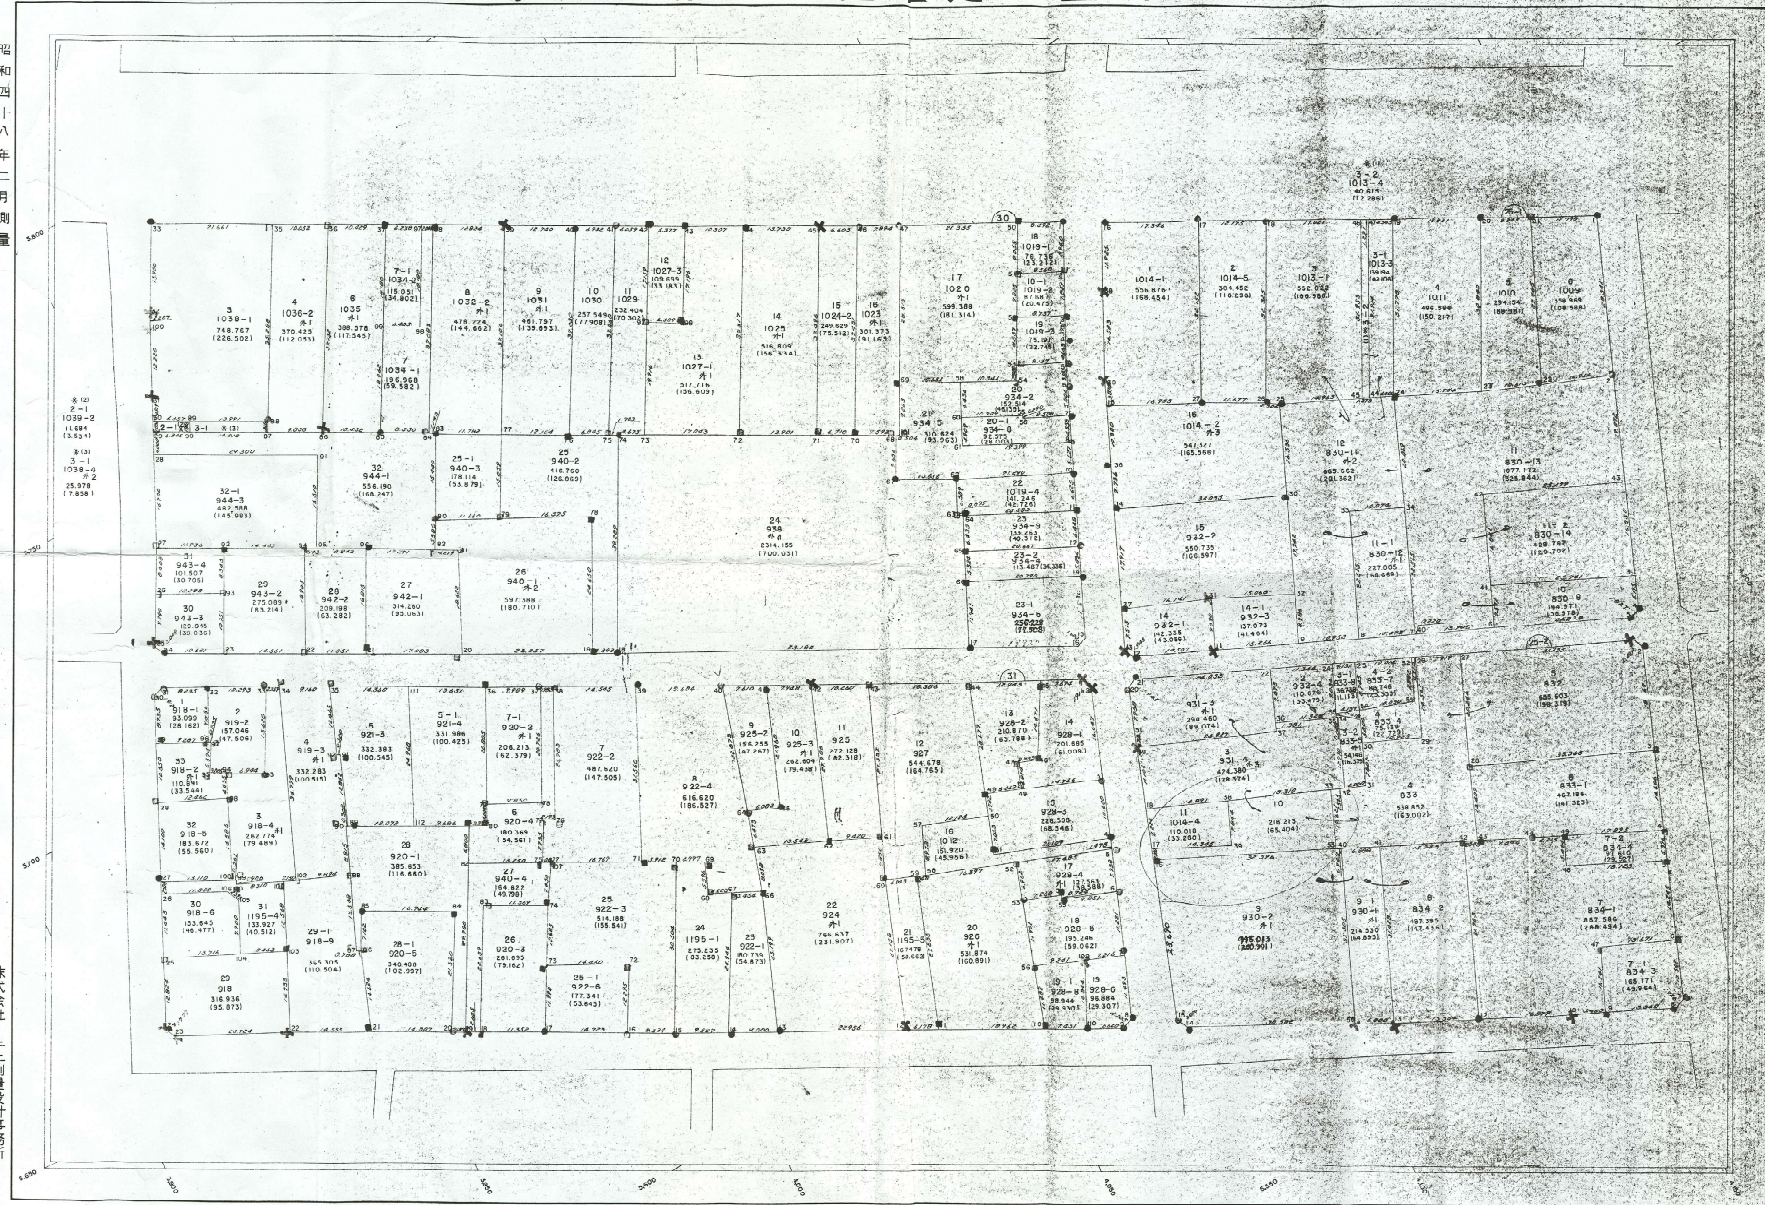

S = 1:500

【留意事項】

- (1) 資料の記載内容は、換地処分時の状況及び現況とは必ずしも一致しないものであるため、参考図としてのみ利用してください。
- (2) 測量値は、当該区画整理事業施行時の測量方法によるものであり、これについて異議を受け付けません。
- (3) 茨城県は、資料（写し）によって発生した直接または間接の損失、損害等について一切の責任を負いません。