鹿島港計画平面図
Plan for Kashima Port

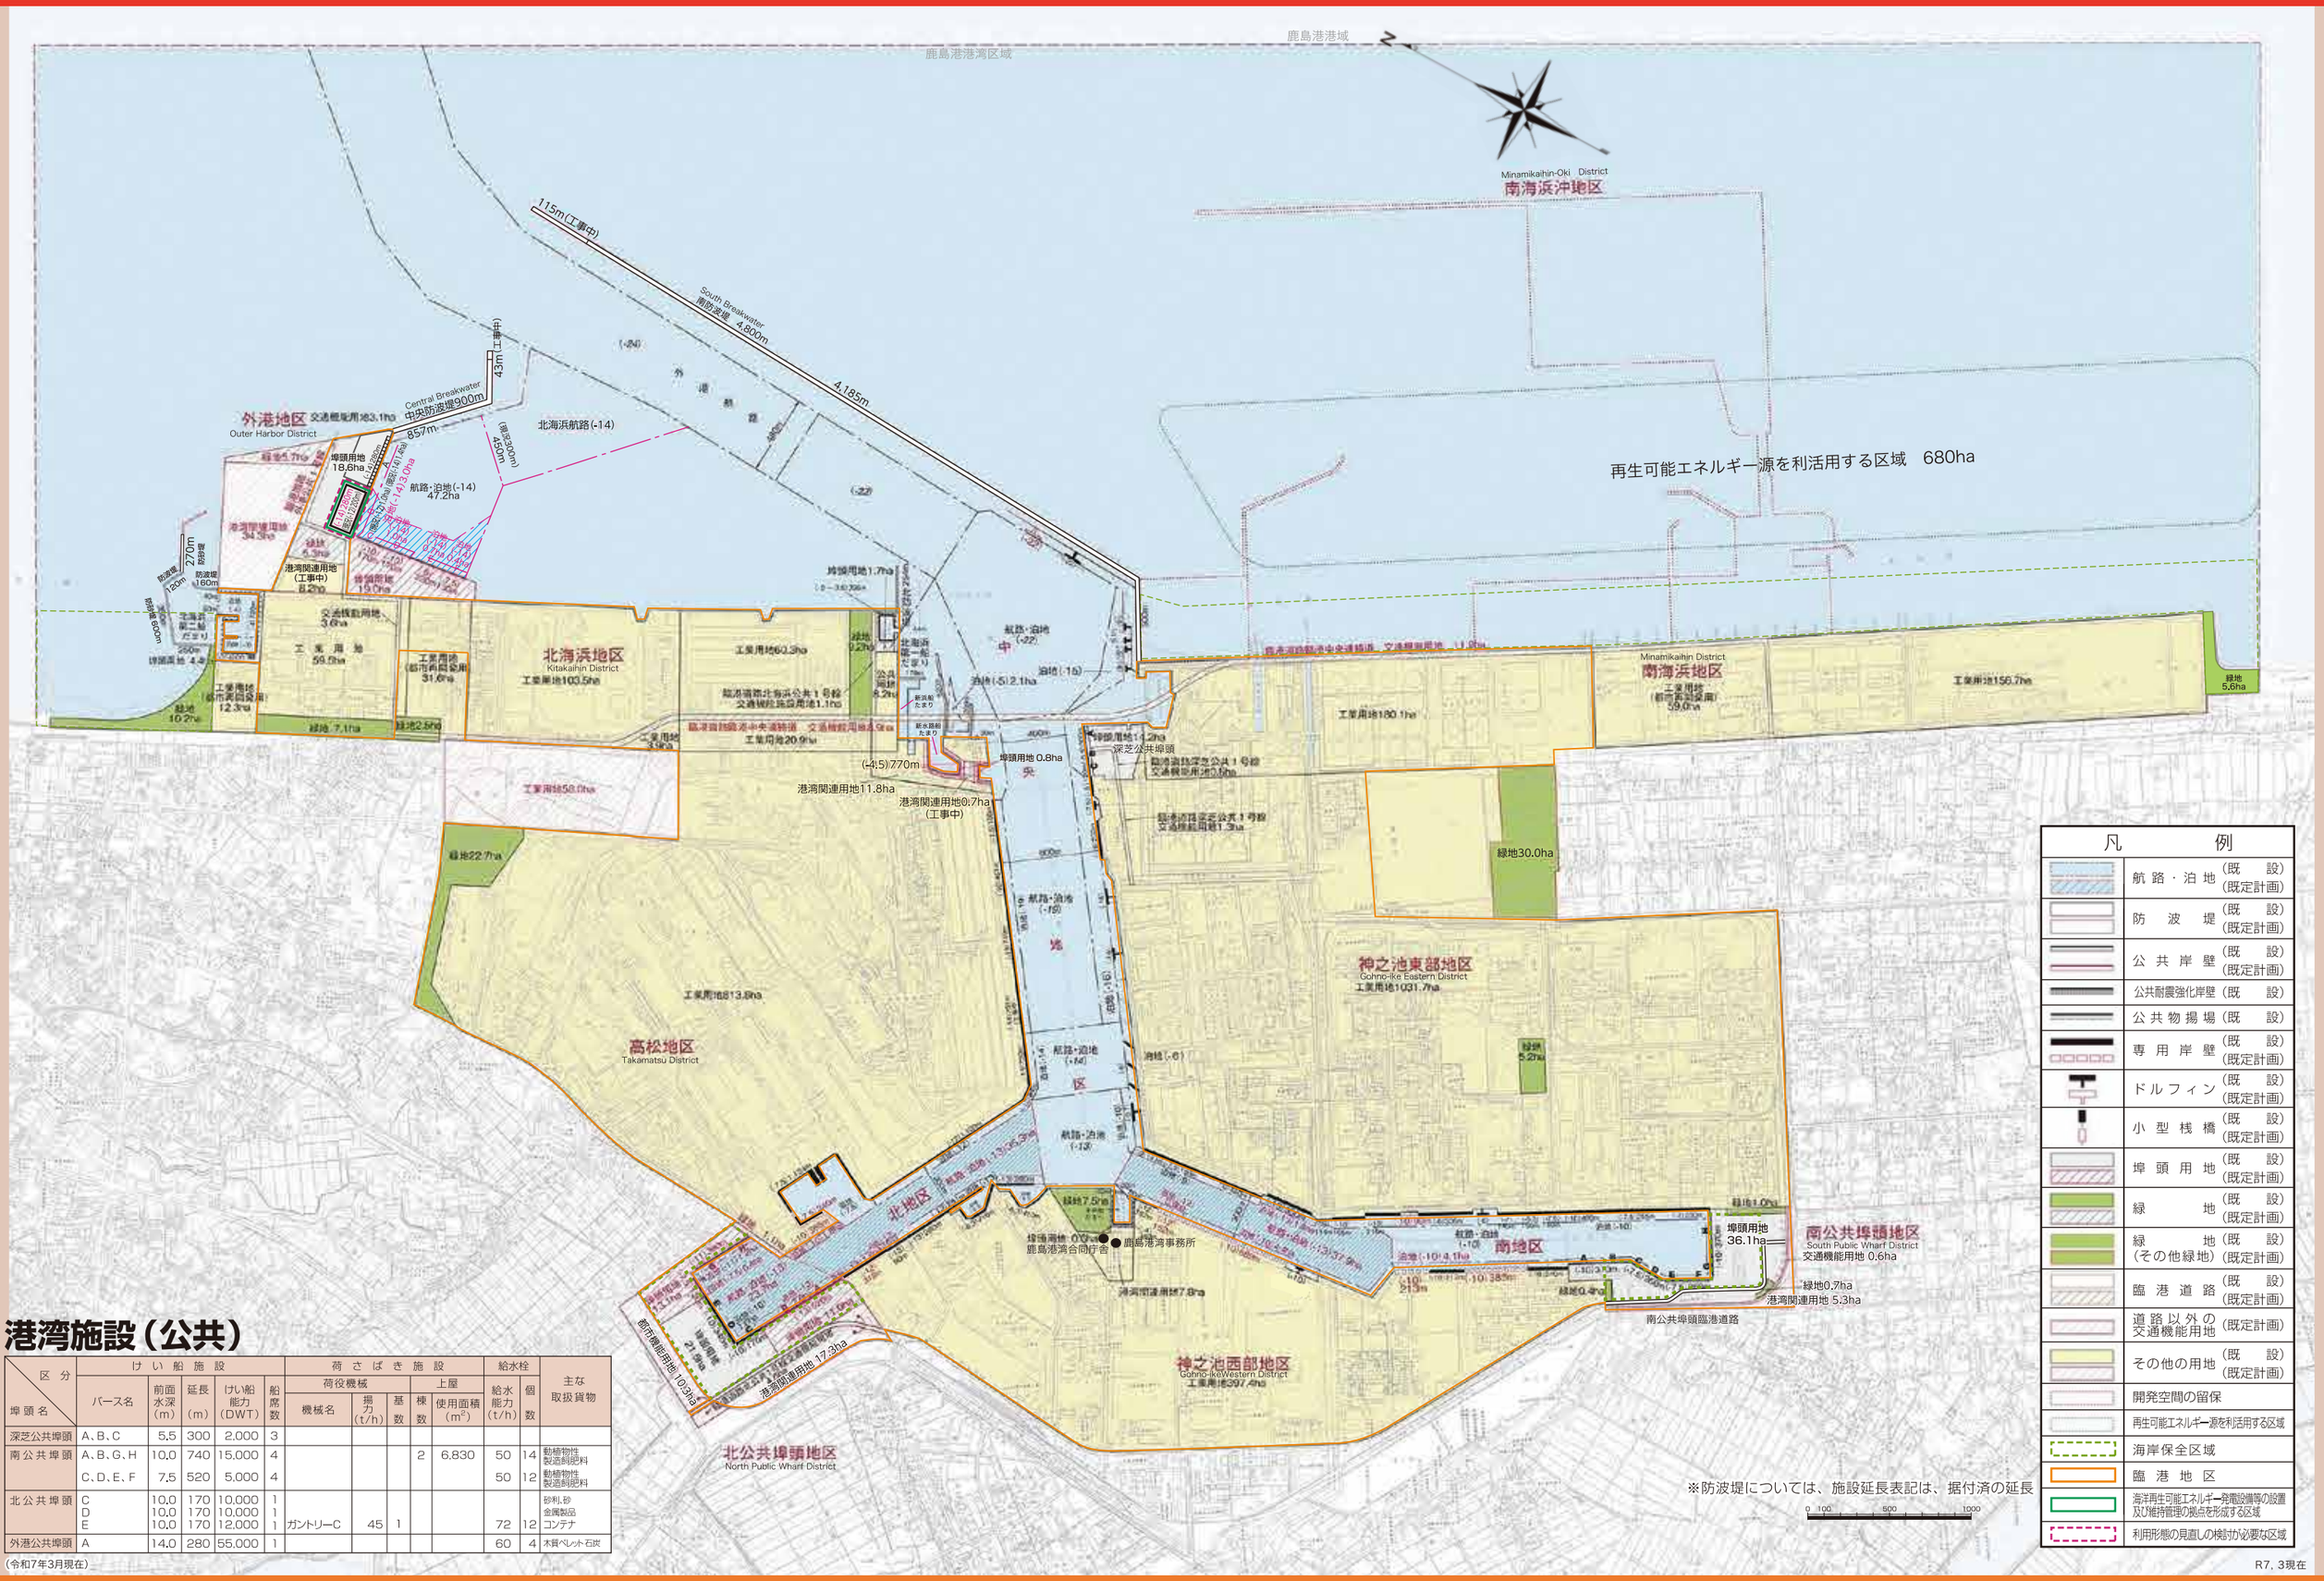

R7. 3現在

港湾施設（公共）

区分 / 埠頭名	けい船施設					荷さばき施設					給水栓		主な取扱貨物
						荷役機械			上屋				
	バース名	前面水深（m）	延長（m）	けい船能力（DWT）	船席数	機械名	揚力（t/h）	基数	棟数	使用面積（m²）	給水能力（t/h）	個数	
深芝公共埠頭	A、B、C	5.5	300	2,000	3								
南公共埠頭	A、B、G、H	10.0	740	15,000	4				2	6,830	50	14	動植物性製造飼肥料
	C、D、E、F	7.5	520	5,000	4						50	12	動植物性製造飼肥料
北公共埠頭	C	10.0	170	10,000	1								砂利、砂
	D	10.0	170	10,000	1								金属製品
	E	10.0	170	12,000	1	ガントリーC	45	1			72	12	コンテナ
外港公共埠頭	A	14.0	280	55,000	1						60	4	木質ペレット、石炭

（令和7年3月現在）