


都計諮問第11号
 坂東市における廃棄物処理施設の敷地の位置に関する
 都市計画上の支障の有無について（建築基準法第51条）

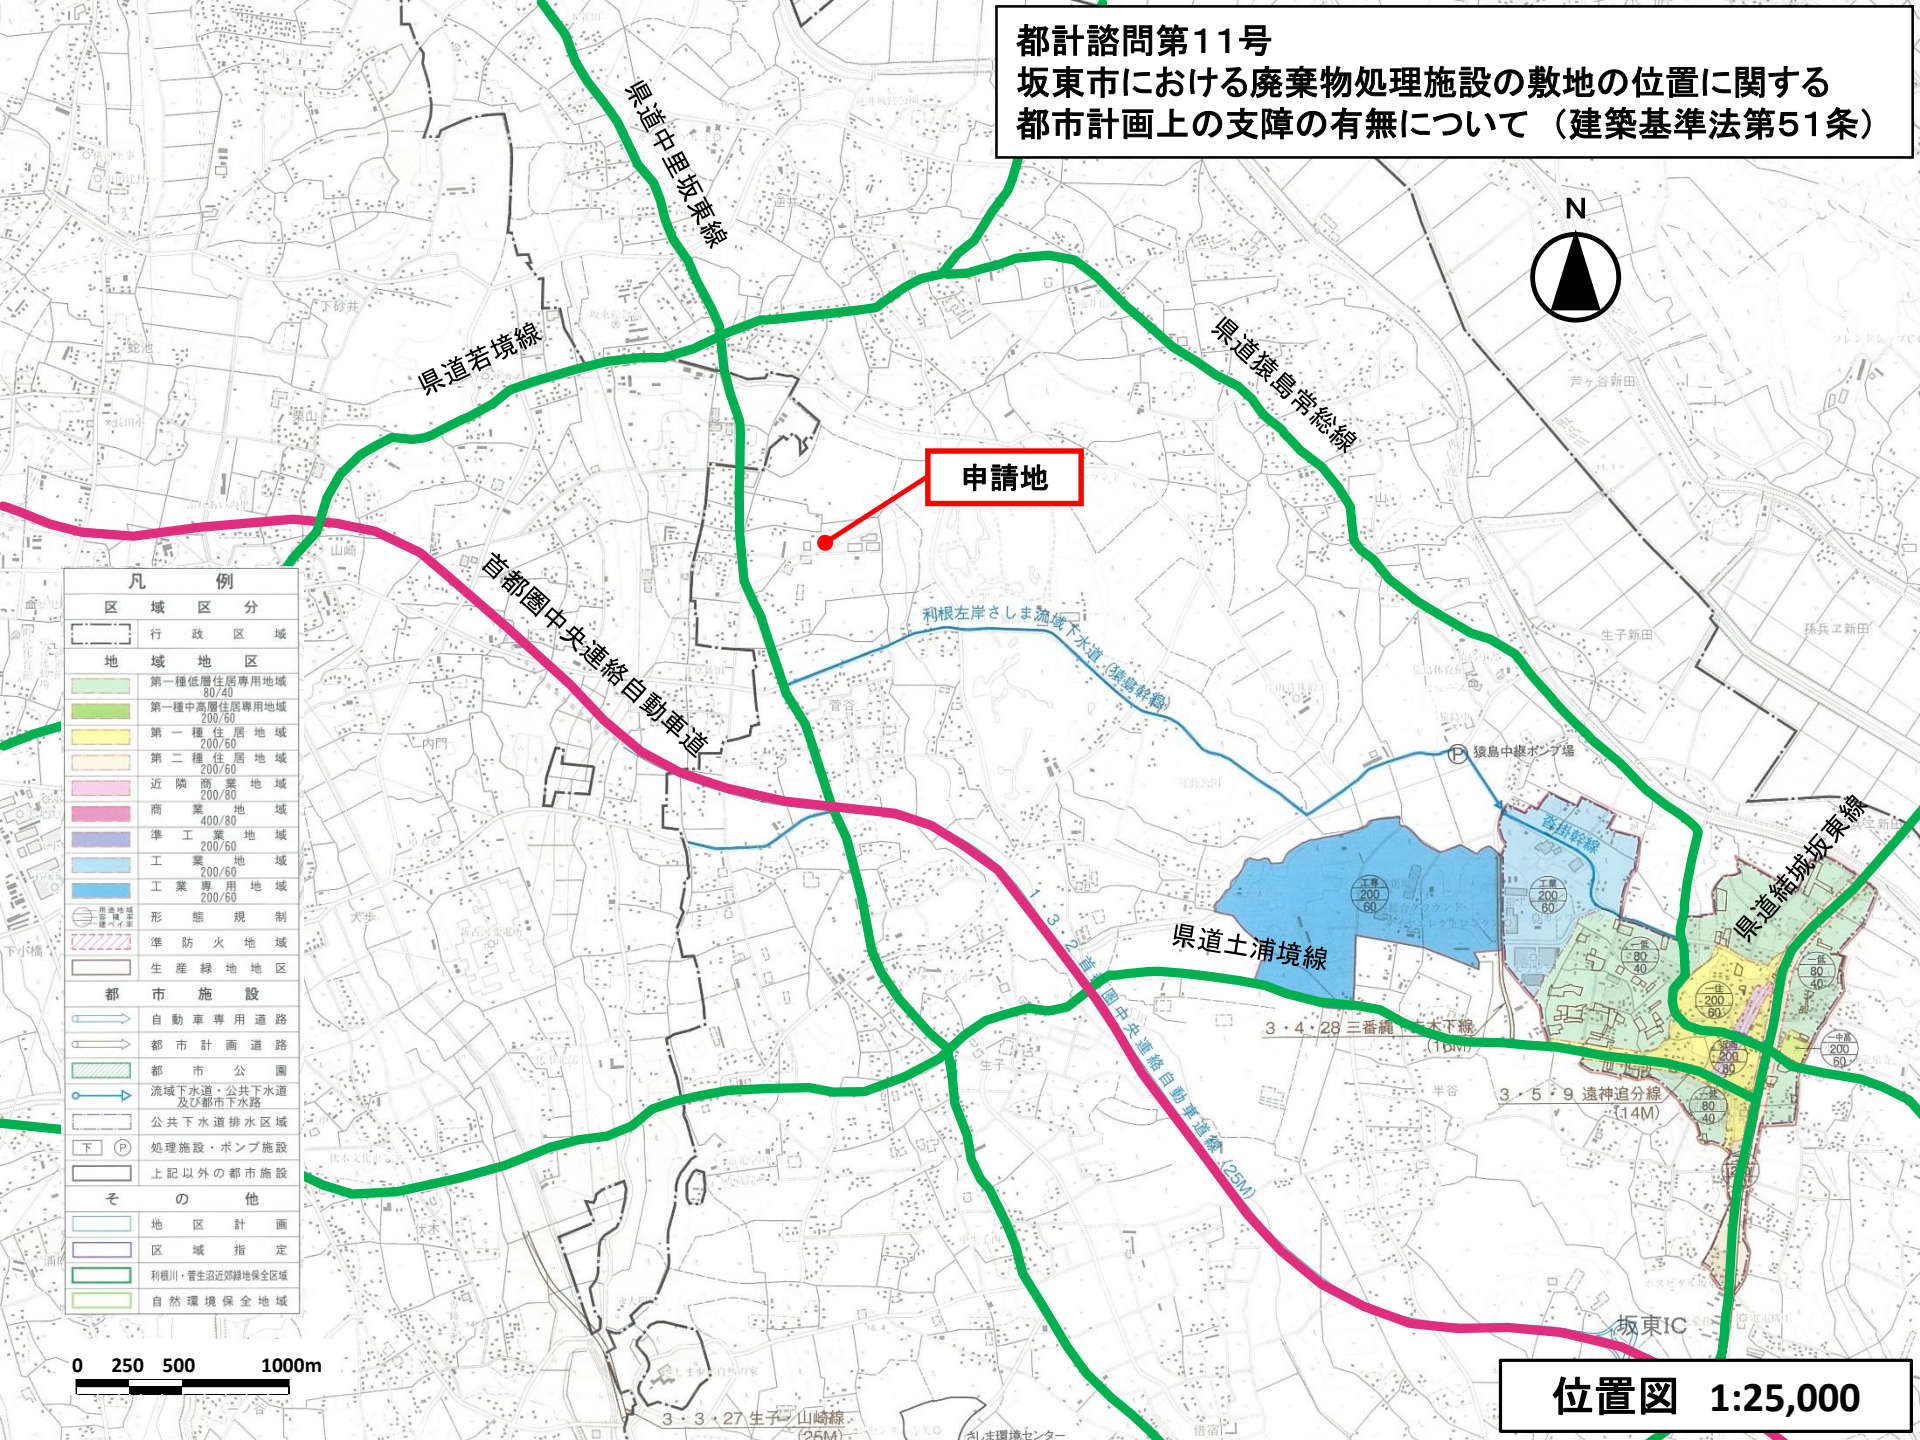

凡 例	
行政区	行政区域
地域	地域地区
第一種低層住居専用地域 (80/40)	第一種低層住居専用地域 (80/40)
第一種中高層住居専用地域 (80/40)	第一種中高層住居専用地域 (80/40)
第一種住居地域 (200/60)	第一種住居地域 (200/60)
第二種住居地域 (200/60)	第二種住居地域 (200/60)
近隣商業地域 (200/80)	近隣商業地域 (200/80)
商業地域 (400/80)	商業地域 (400/80)
準工業地域 (200/60)	準工業地域 (200/60)
工業地域 (200/60)	工業地域 (200/60)
工業専用地域 (200/60)	工業専用地域 (200/60)
形態規制	形態規制
準防火地域	準防火地域
生産緑地地区	生産緑地地区
都市施設	都市施設
自動車専用道路	自動車専用道路
都市計画道路	都市計画道路
都市公園	都市公園
流域下水道・公共下水道及び都市上水道	流域下水道・公共下水道及び都市上水道
公共下水道排水区域	公共下水道排水区域
処理施設・ポンプ施設	処理施設・ポンプ施設
上記以外の都市施設	上記以外の都市施設
その他	その他
地区計画	地区計画
区域指定	区域指定
利根川・曹生沼近郊緑地保全区域	利根川・曹生沼近郊緑地保全区域
自然環境保全地域	自然環境保全地域

0 250 500 1000m

位置図 1:25,000