


都計諮問第12号
 茨城町における廃棄物処理施設の敷地の位置に関する
 都市計画上の支障の有無について（建築基準法第51条）



	行政区域
	都市計画区域
	市街化区域
用途地域区分	
	第一種低層住居専用地域
	第二種低層住居専用地域
	第一種中高層住居専用地域
	第一種住居地域
	第二種住居地域
	準住居地域
	近隣商業地域
	準工業地域
	工業地域
	工業専用地域
都市計画施設	
	自動車専用道路
	都市計画道路
	都市公園
	汚物処理場
	と畜場
	火葬場
	一団地の住宅施設
	緑道
	地区計画等

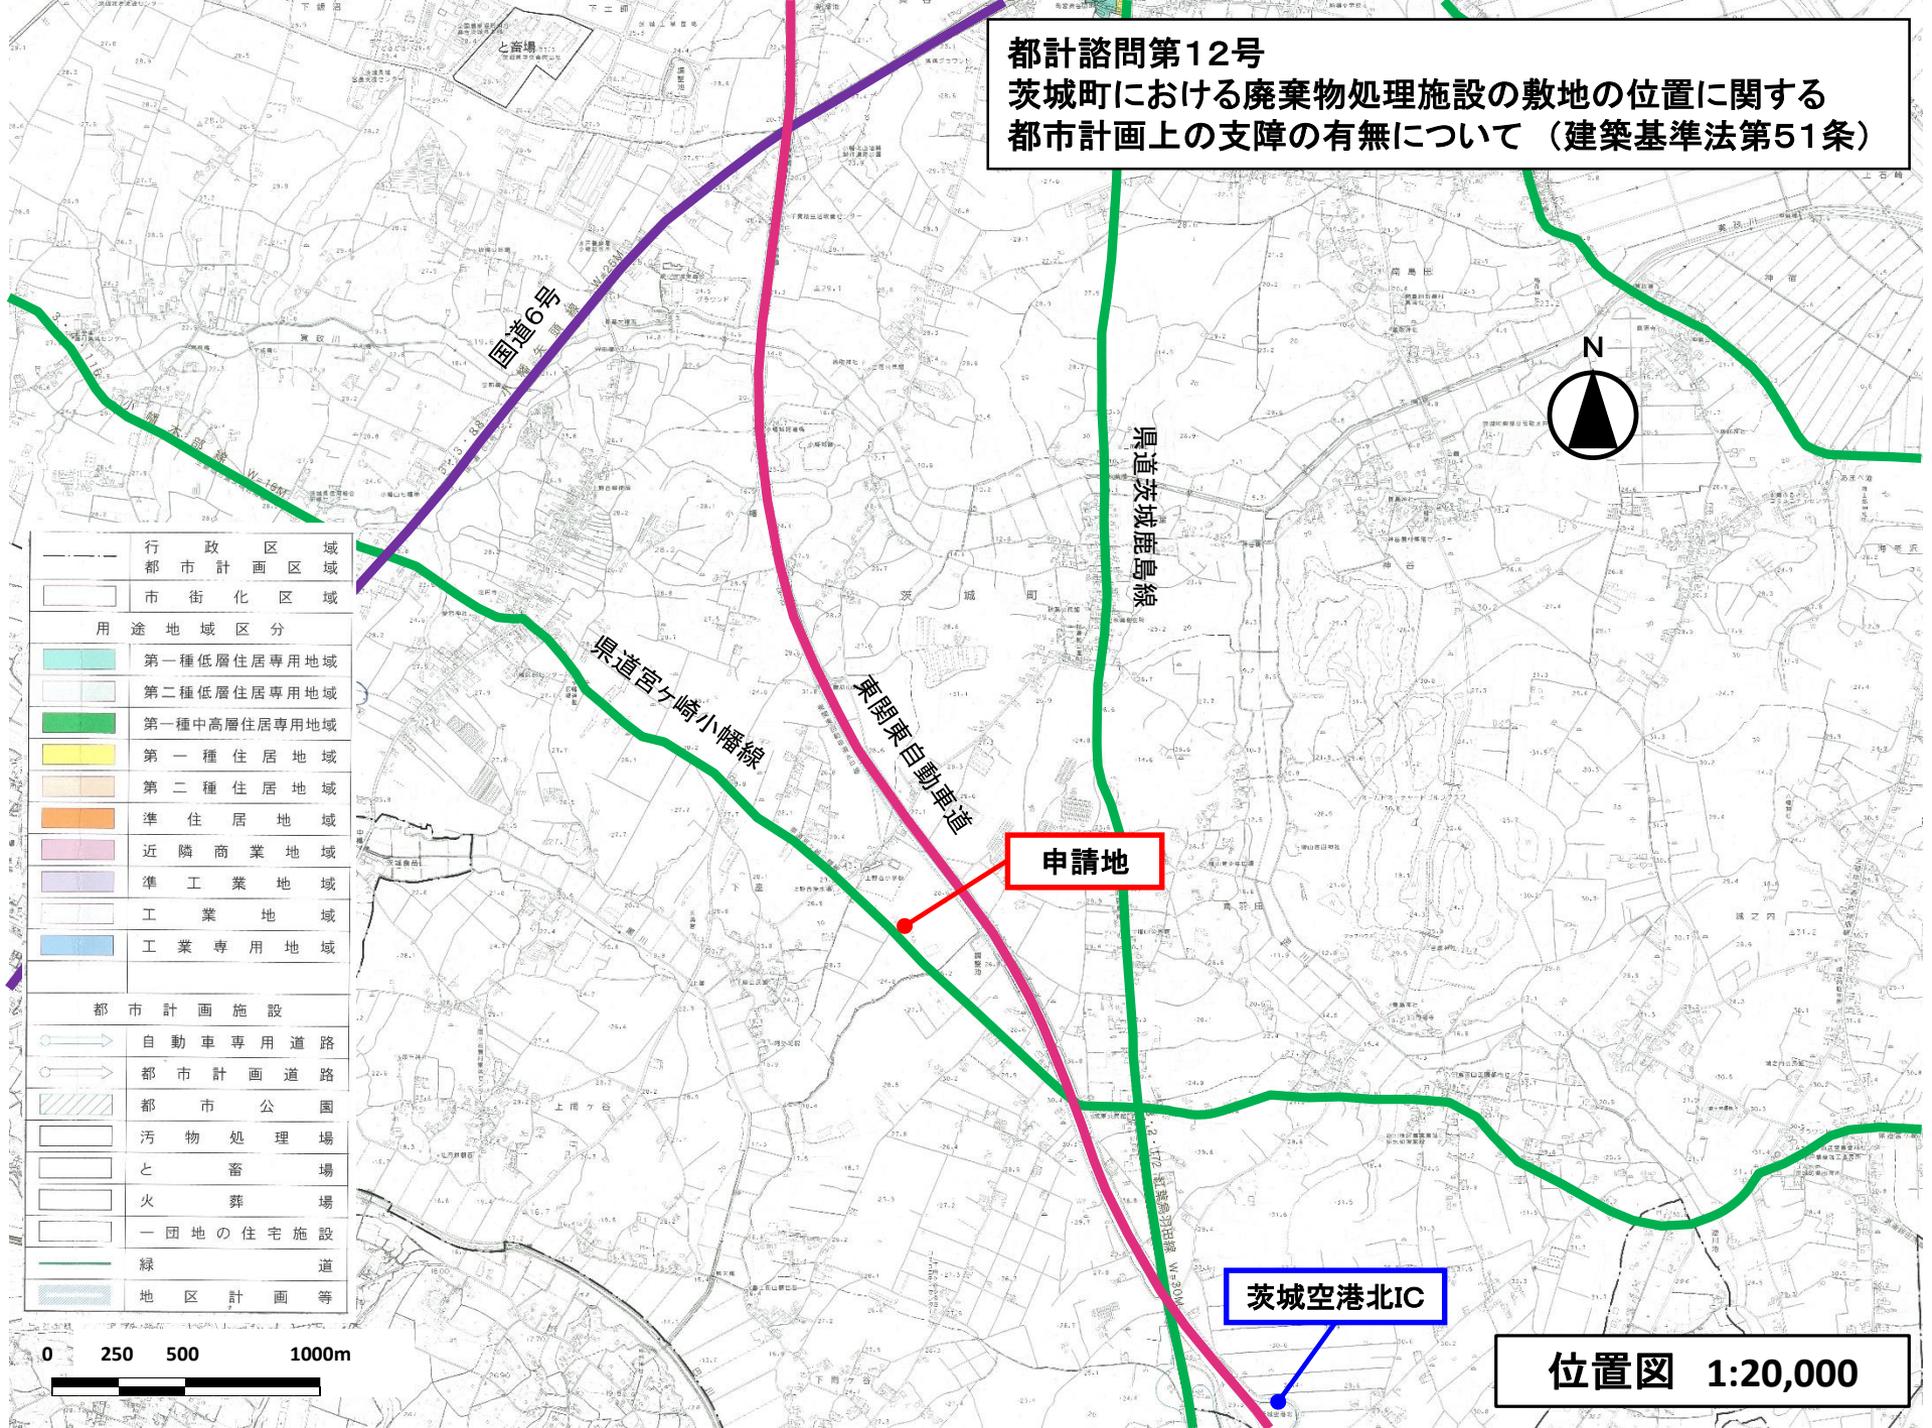

位置図 1:20,000