



都計諮問第2号  
 下妻市における廃棄物処理施設の敷地の位置に関する  
 都市計画上の支障の有無について（建築基準法第51条）

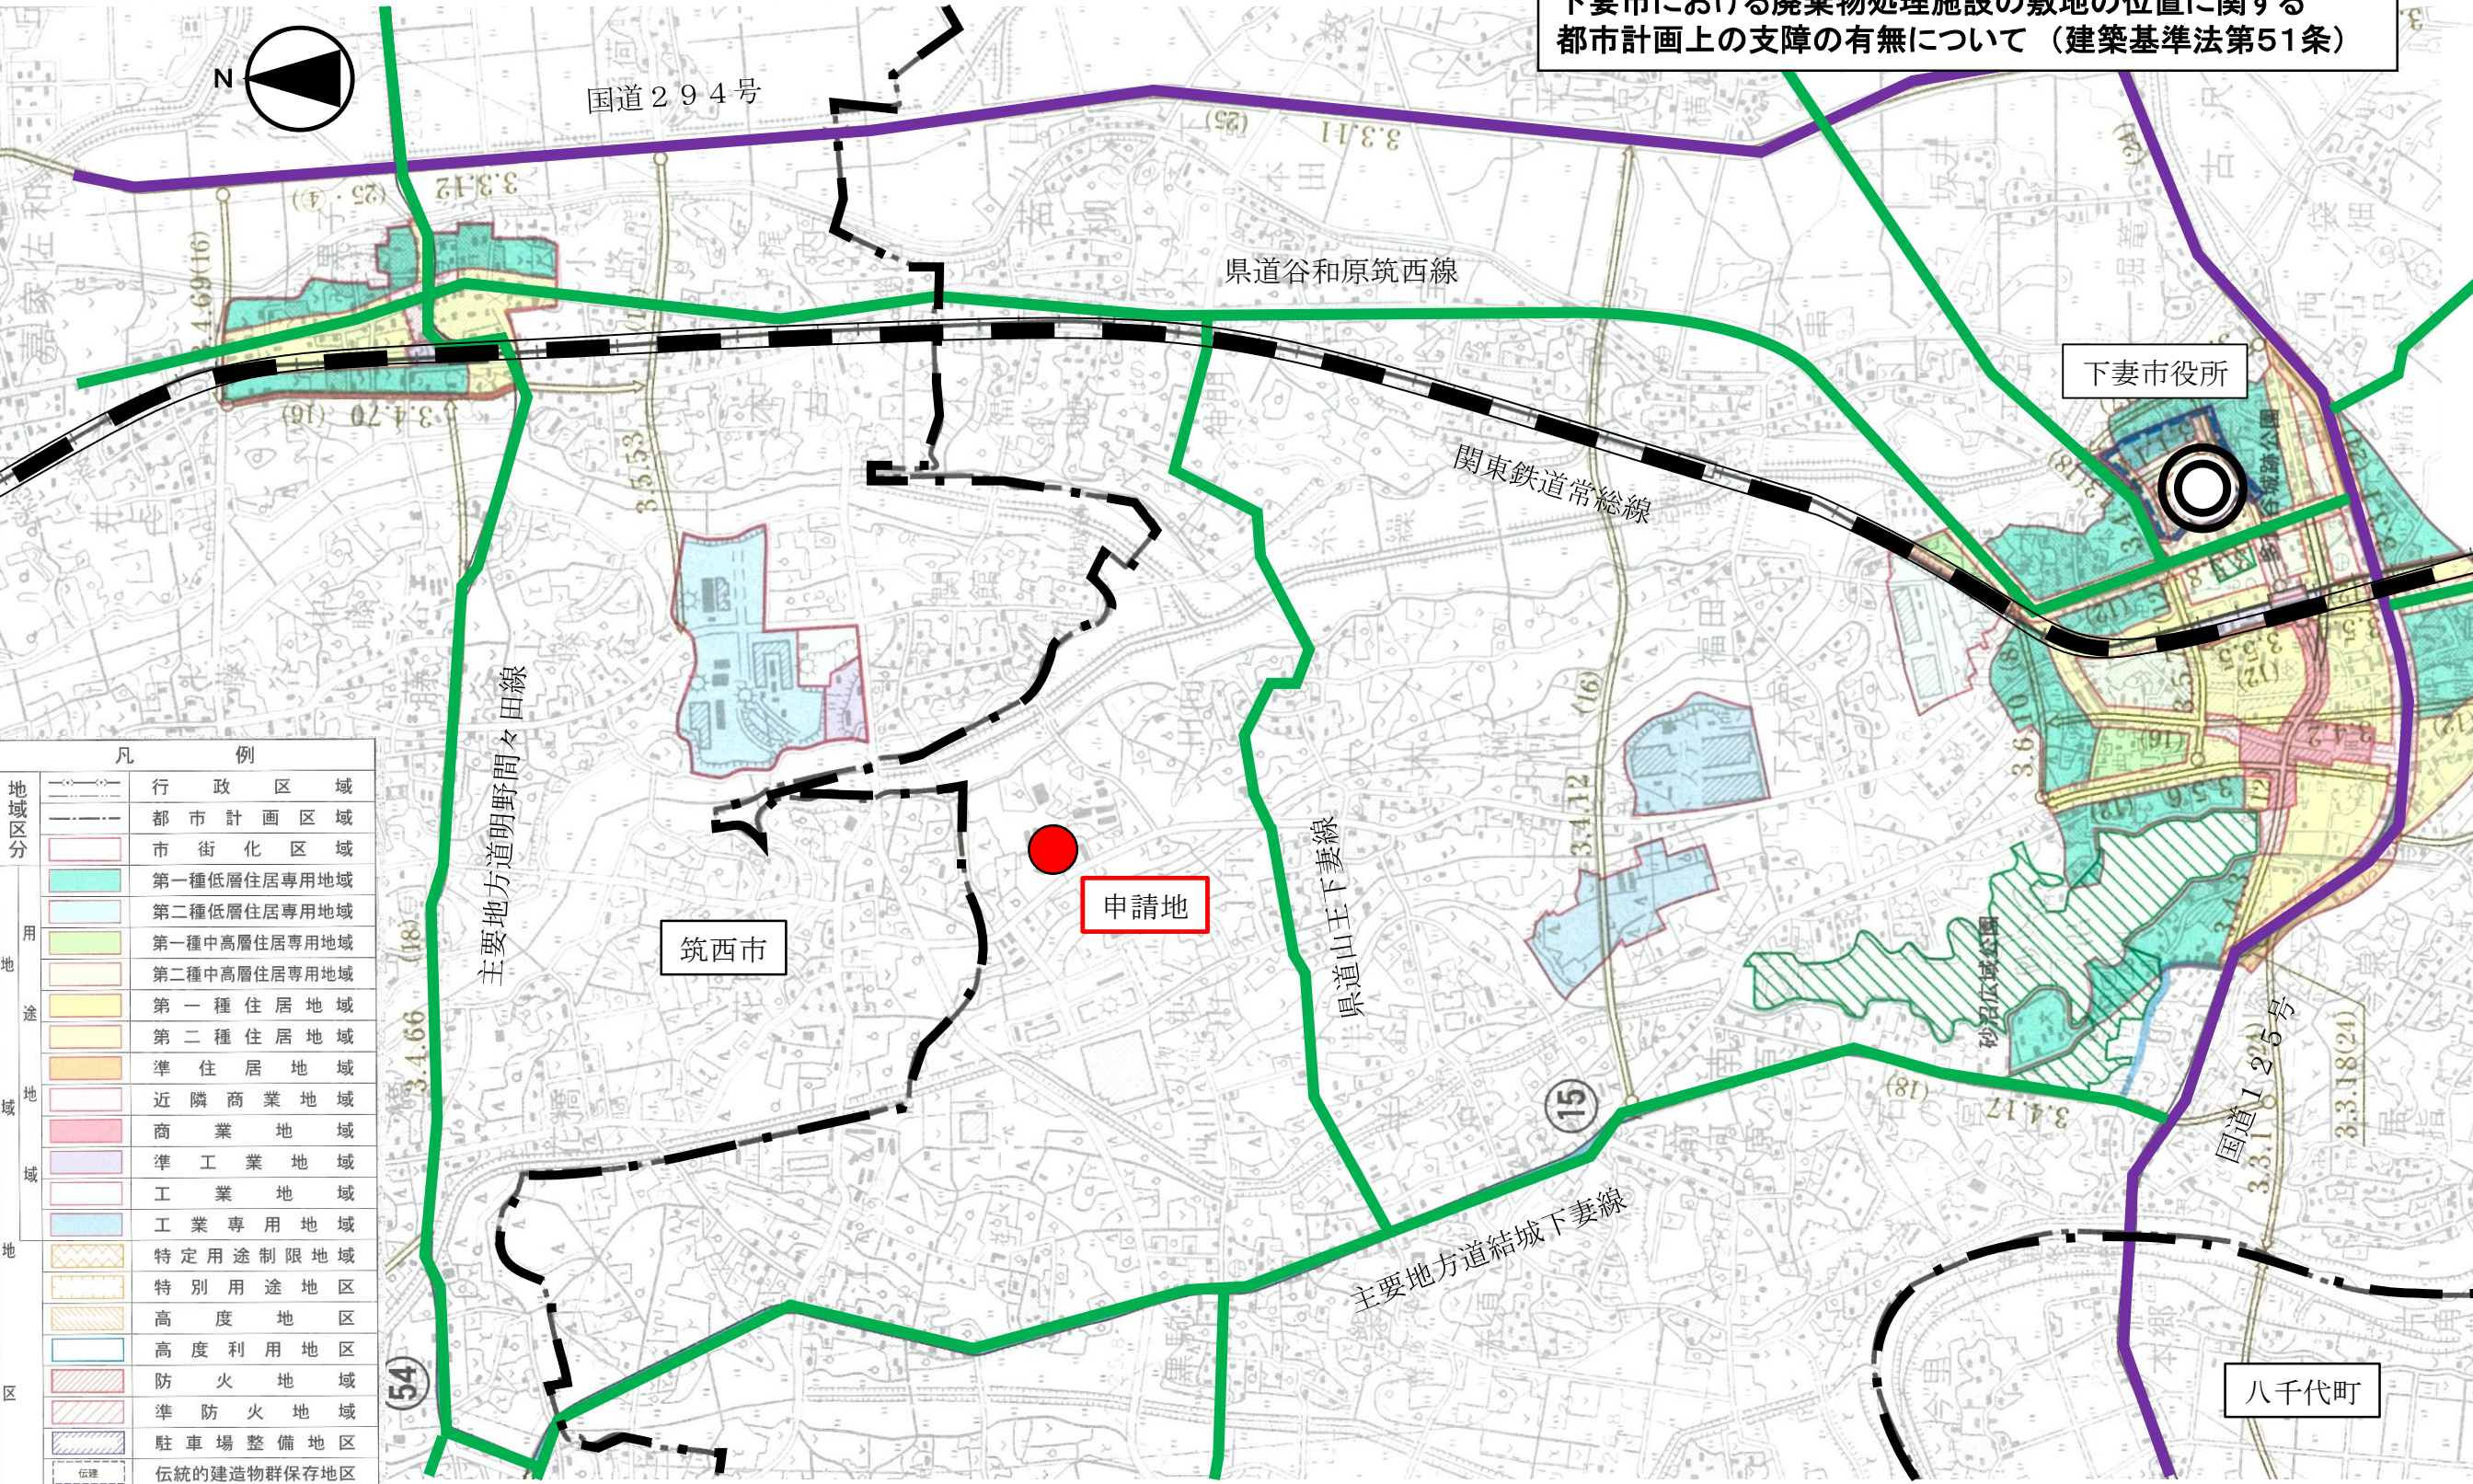

凡 例	
行政区	行政区域
都市計画区	都市計画区域
市街化区	市街化区域
第一種低層住居	第一種低層住居専用地域
第二種低層住居	第二種低層住居専用地域
第一種中高層住居	第一種中高層住居専用地域
第二種中高層住居	第二種中高層住居専用地域
第一種住居	第一種住居地域
第二種住居	第二種住居地域
準住居	準住居地域
近隣商業	近隣商業地域
商業	商業地域
準工業	準工業地域
工業	工業地域
工業専用	工業専用地域
特定用途制限	特定用途制限地域
特別用途地区	特別用途地区
高度地区	高度地区
高度利用地区	高度利用地区
防火	防火地域
準防火	準防火地域
駐車場整備	駐車場整備地区
伝統的建造物群保存	伝統的建造物群保存地区

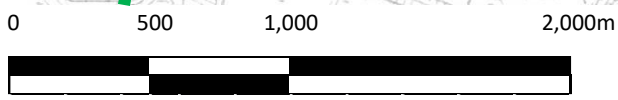

位置図 1:25,000