



都計諮問第3号  
 坂東市における廃棄物処理施設の敷地の位置に関する  
 都市計画上の支障の有無について（建築基準法第51条）

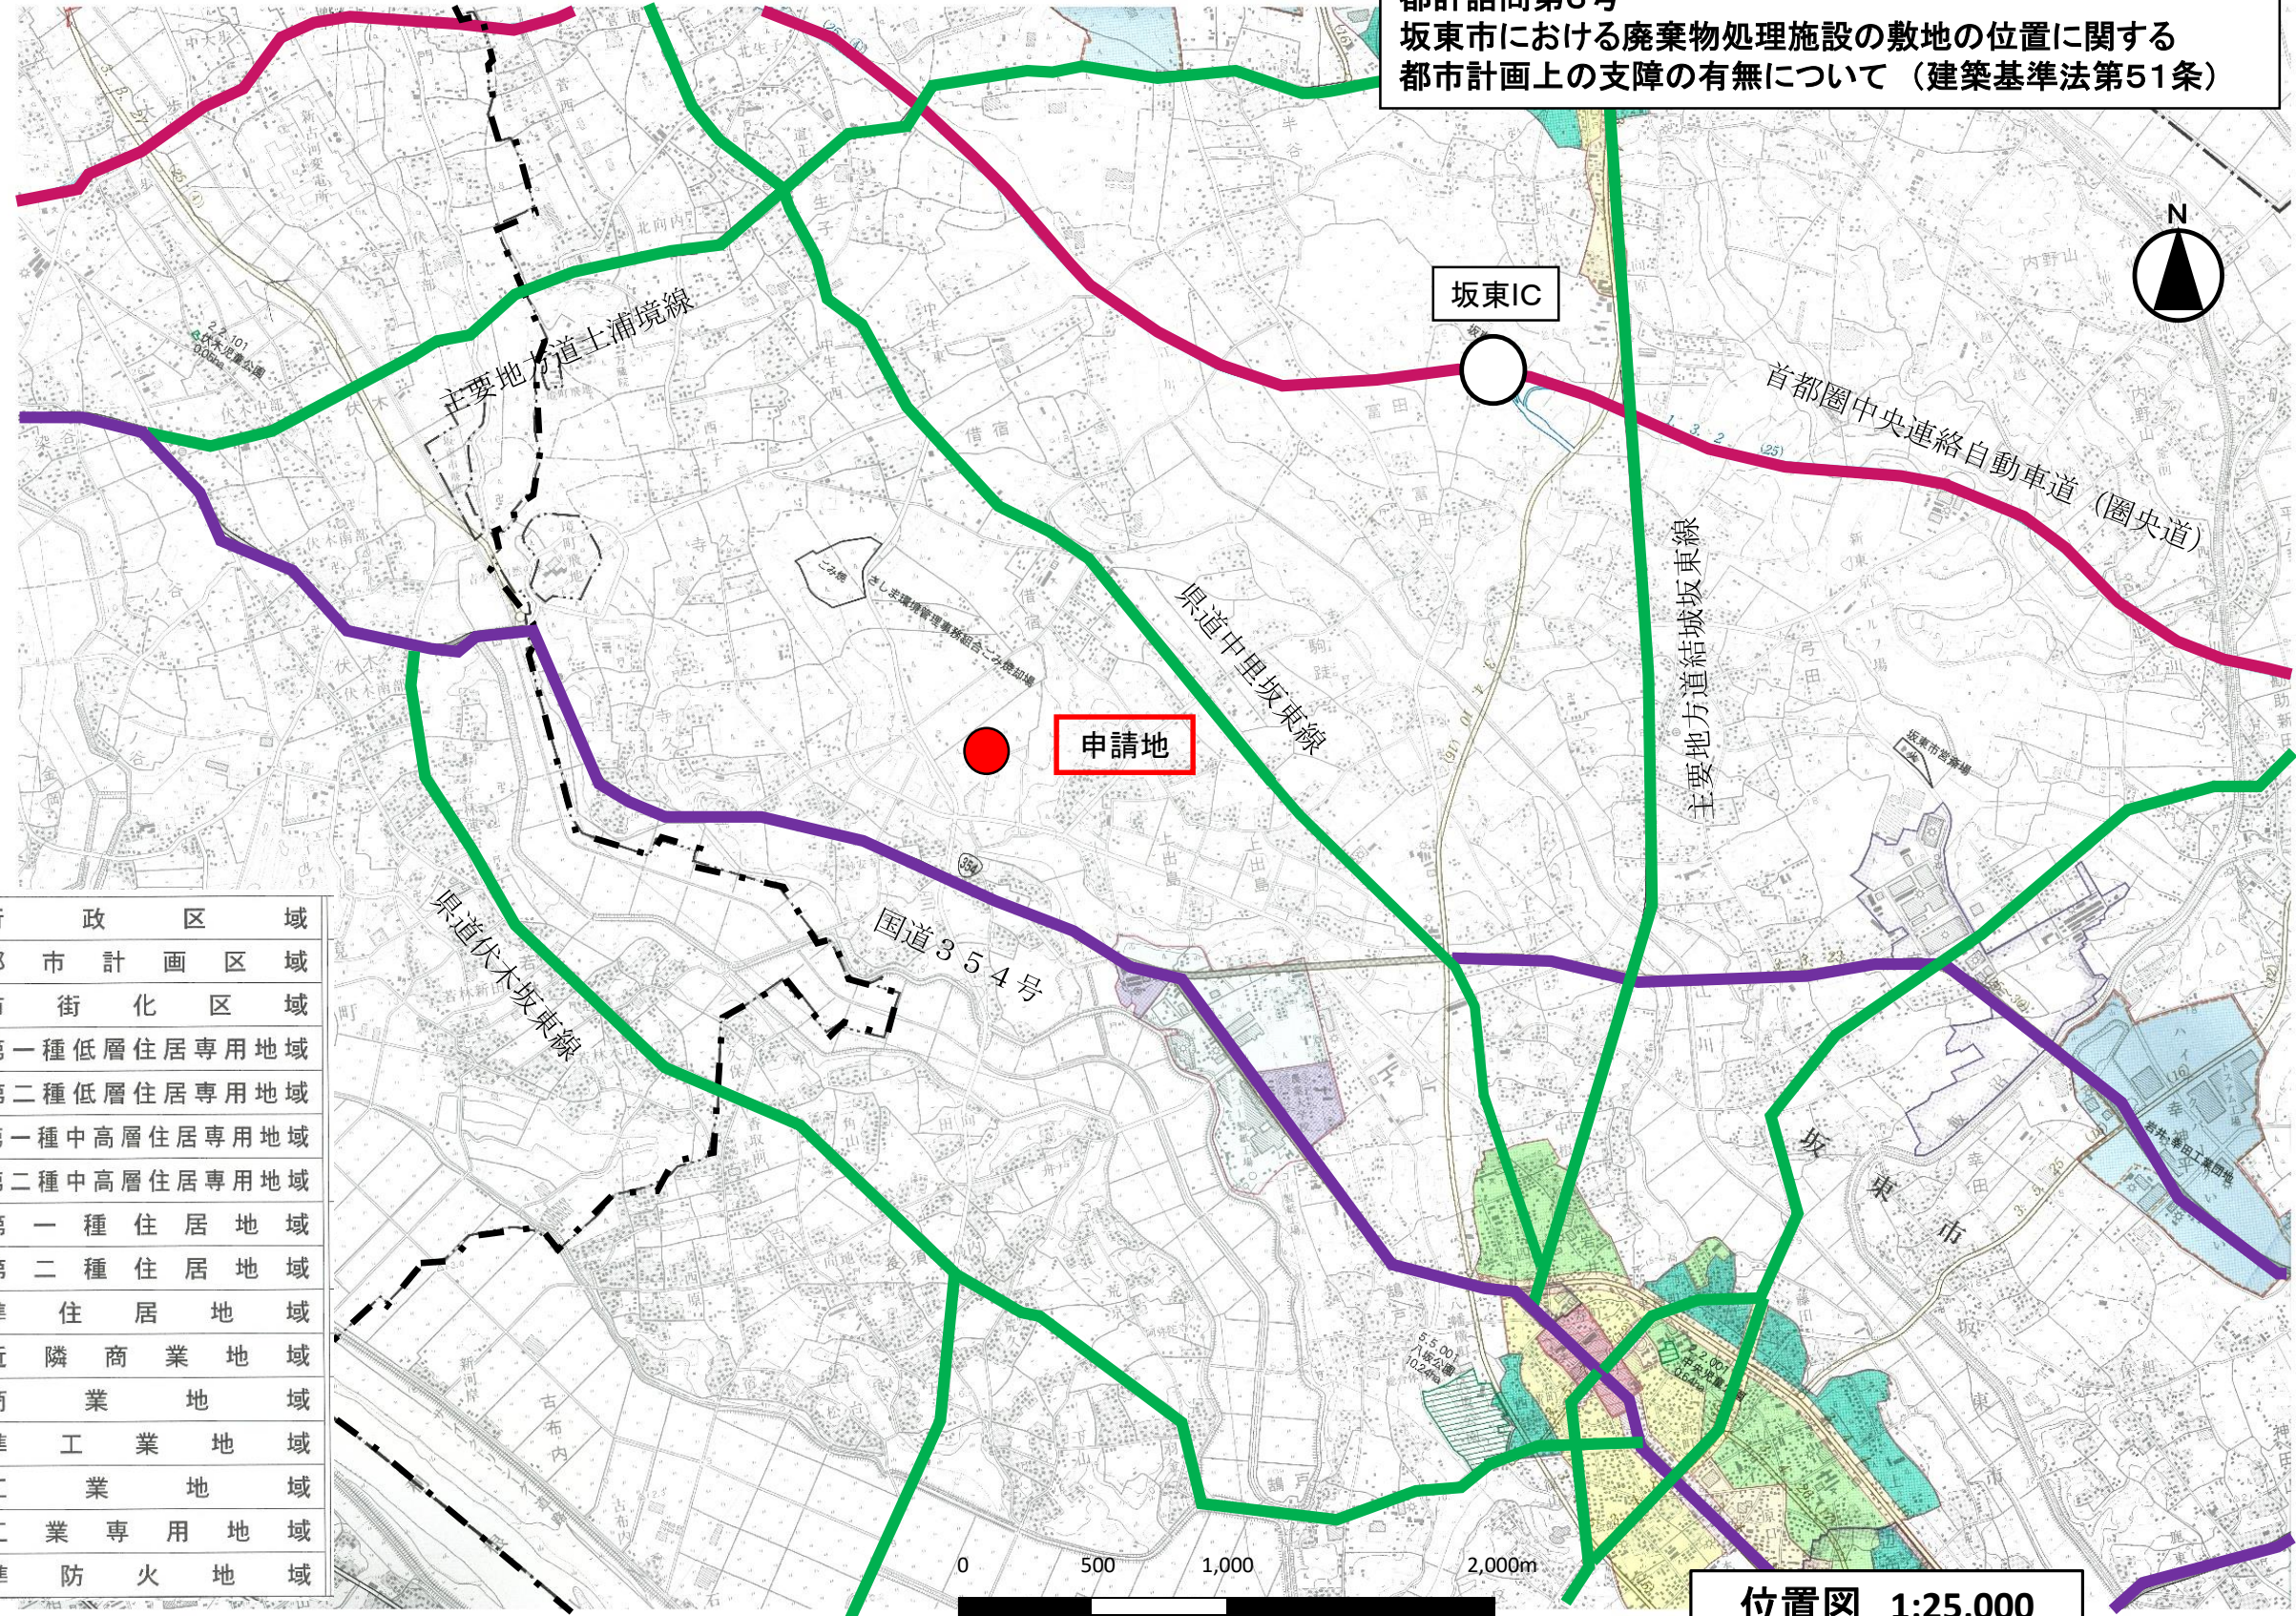

地域区分	-----	行政区域
	- - - - -	都市計画区域
地域用途	■ (Light Blue)	第一種低層住居専用地域
	■ (Light Green)	第二種低層住居専用地域
	■ (Light Yellow)	第一種中高層住居専用地域
	■ (Light Orange)	第二種中高層住居専用地域
	■ (Yellow)	第一種住居地域
	■ (Light Yellow)	第二種住居地域
	■ (Orange)	準住居地域
	■ (Light Pink)	近隣商業地域
	■ (Pink)	商業地域
	地域	■ (Purple)
■ (Light Purple)		工業地域
■ (Light Blue)		工業専用地域
■ (Hatched)		準防火地域

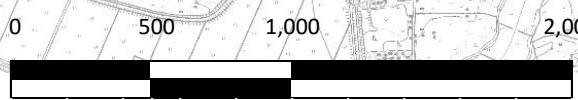

位置図 1:25,000