
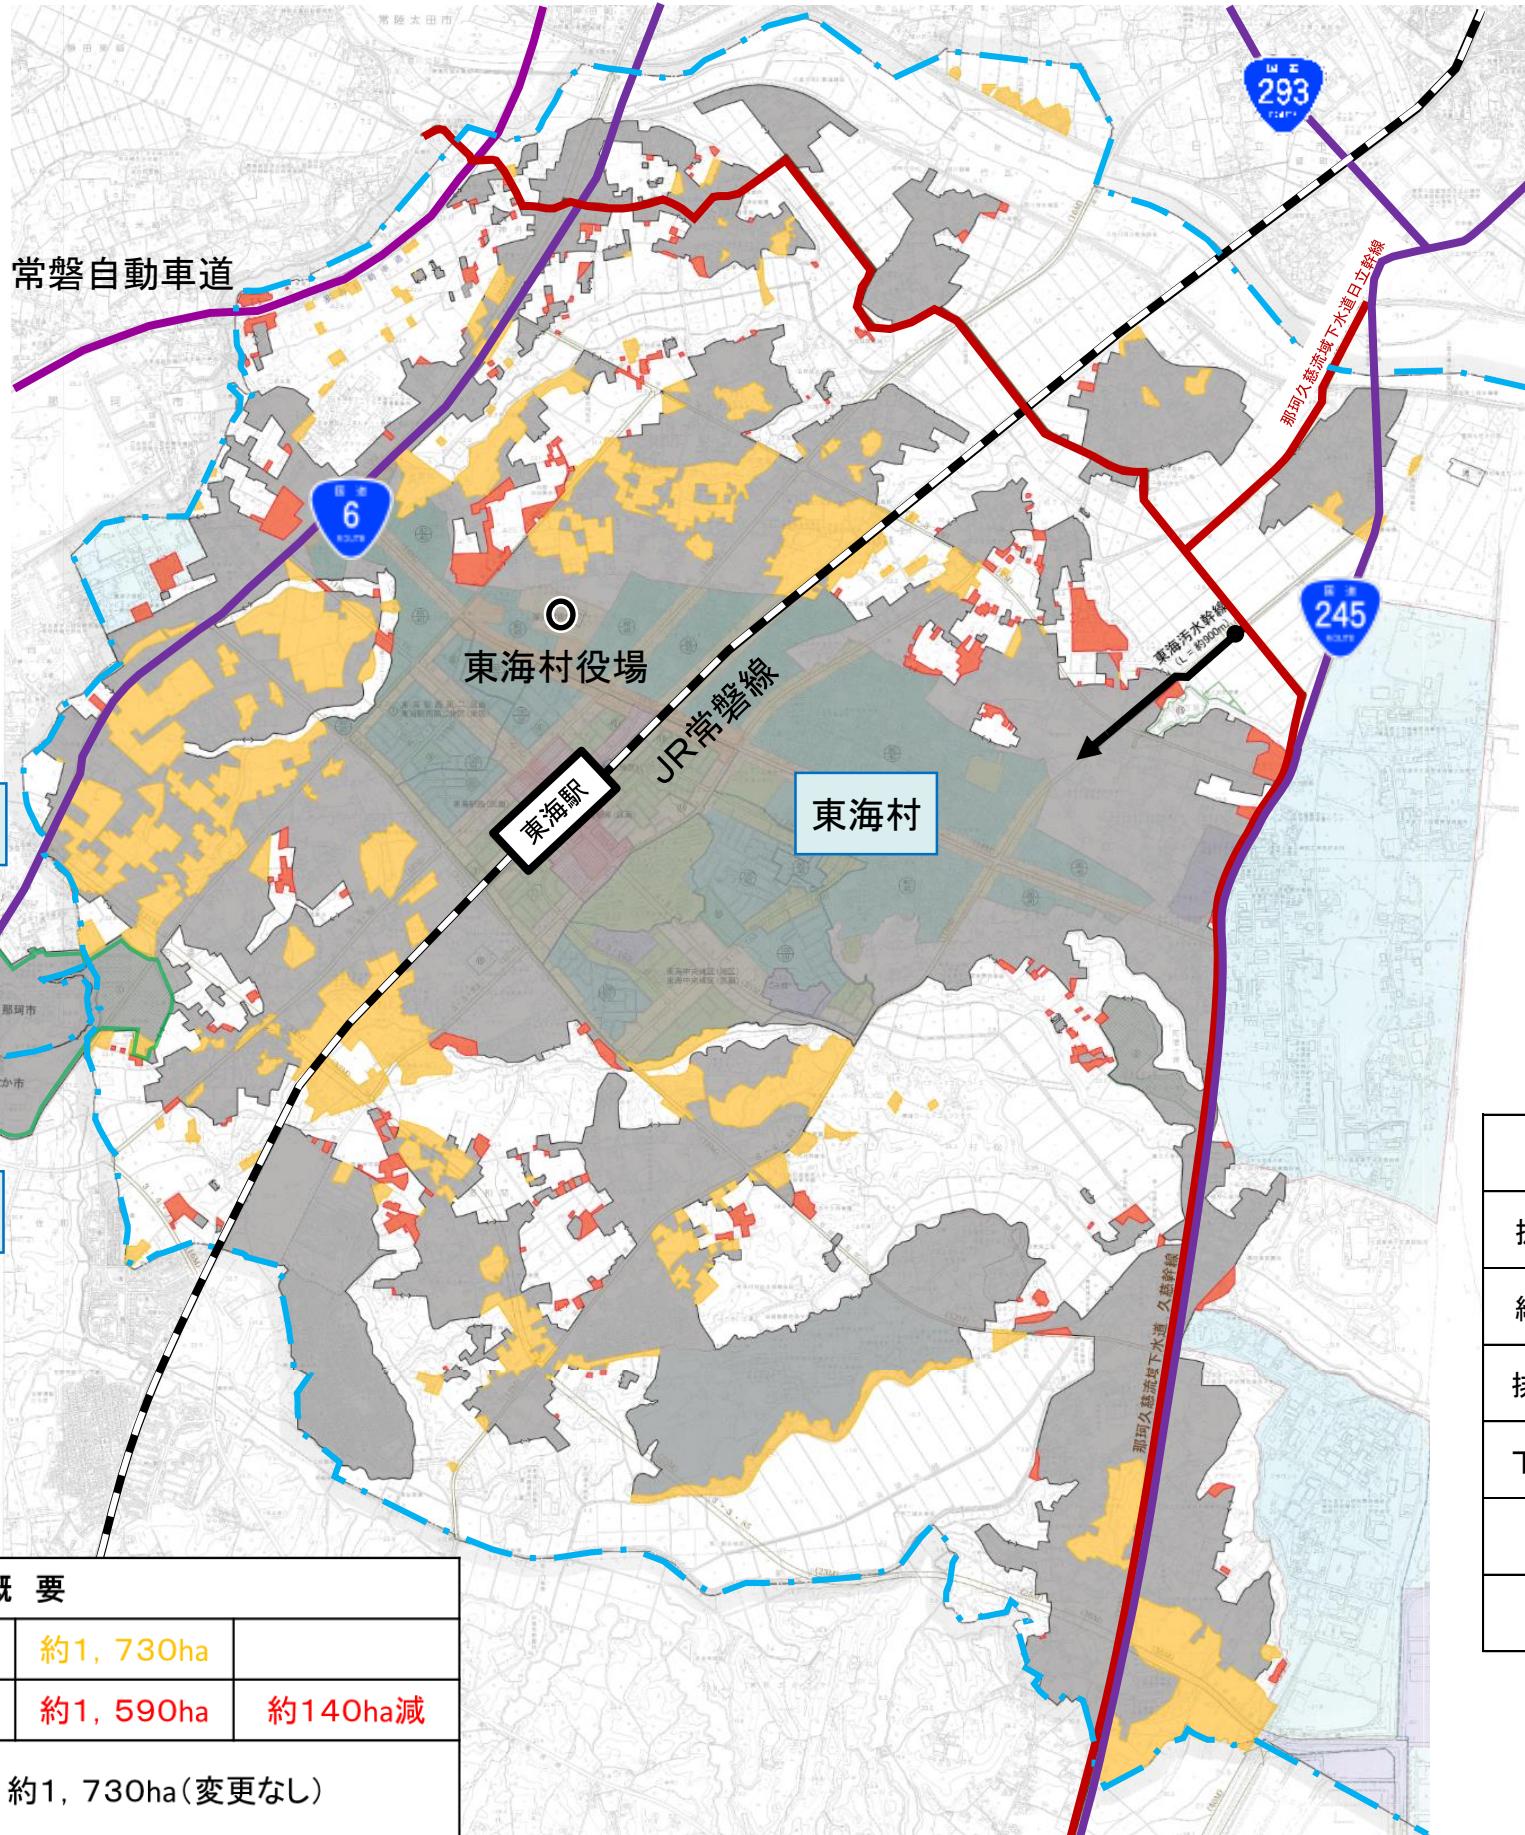


# 都計諮問第4号 水戸・勝田都市計画下水道の変更(茨城県決定)について

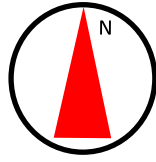

凡 例	
拡大する排水区域	
縮小する排水区域	
排水区域(既決定)	
下水管渠(既決定)	
流域下水道幹線	
行政界	

変更概要			
東海村公共下水道排水区域 (汚水・雨水)	汚水	変更前	約1,730ha
		変更後	約1,590ha 約140ha減
	雨水	約1,730ha(変更なし)	