



都計諮問第5号  
 東海村における廃棄物処理施設の敷地の位置に関する  
 都市計画上の支障の有無について（建築基準法第51条）

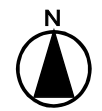

凡 例	
地域区分	行政区域
	都市計画区域
	市街化区域
計画等区	地区計画
	再開発地区計画
用途地	第一種低層住居専用地域
	第二種低層住居専用地域
	第一種中高層住居専用地域
	第二種中高層住居専用地域
	第一種住居地域
	第二種住居地域
	準住居地域
	近隣商業地域
	商業地域
	準工業地域
地域	工業地域
	工業専用地域

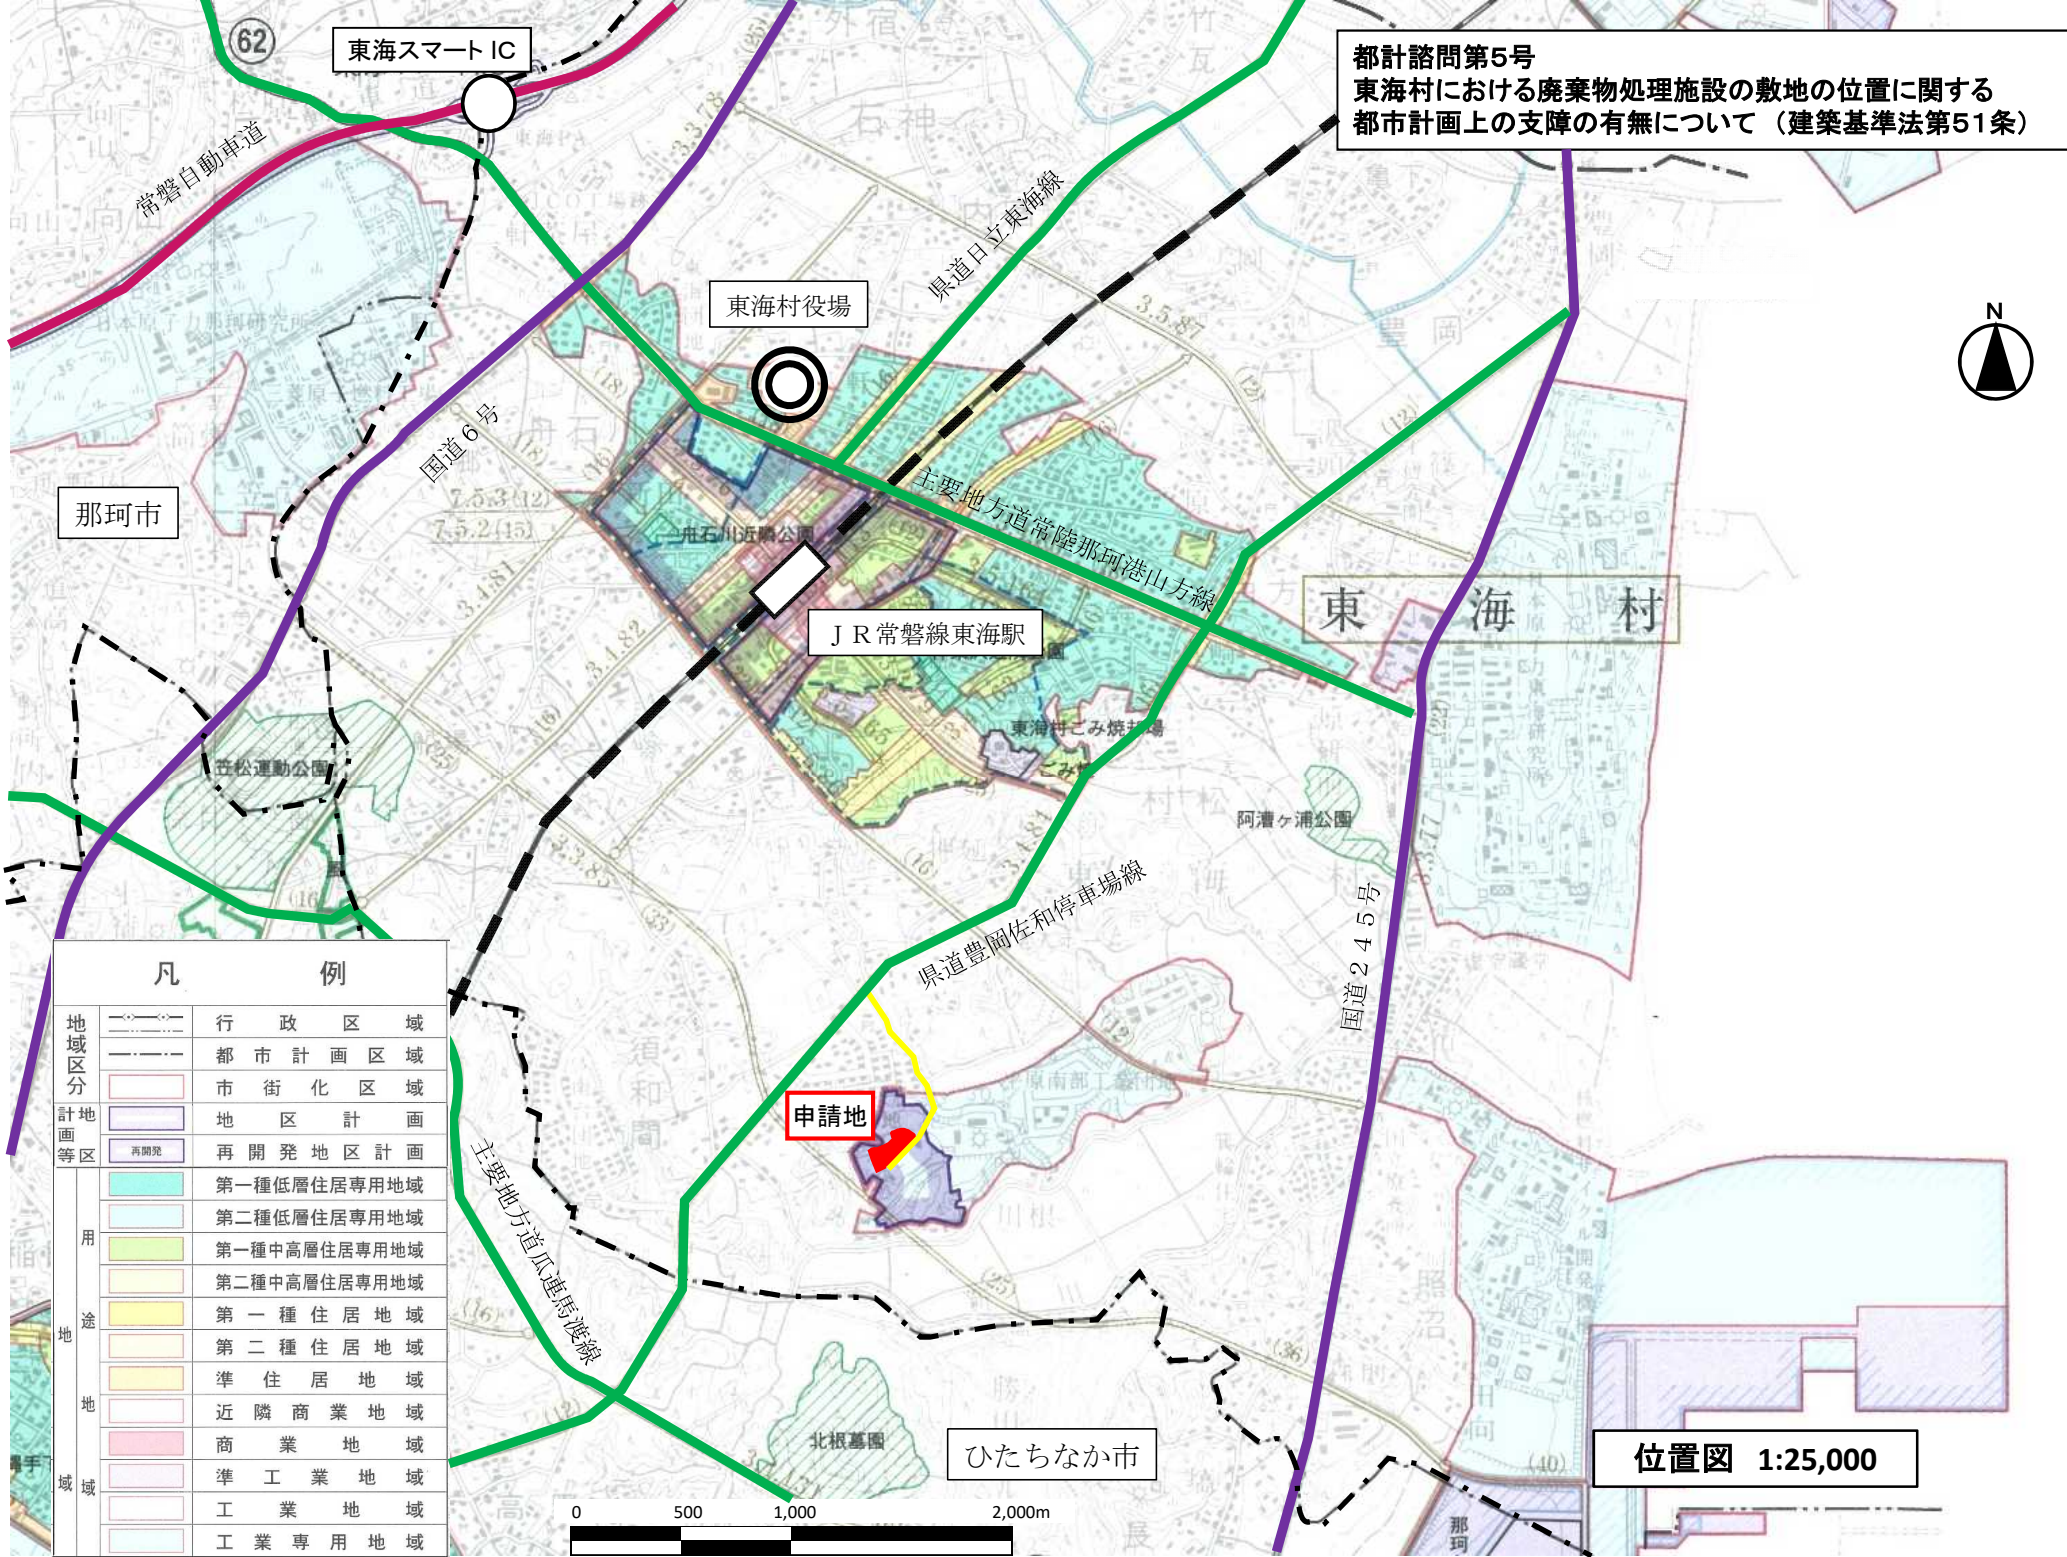

位置図 1:25,000