



都計諮問第39号
 銚田市における廃棄物処理施設の敷地の位置に関する
 都市計画上の支障の有無について（建築基準法第51条）

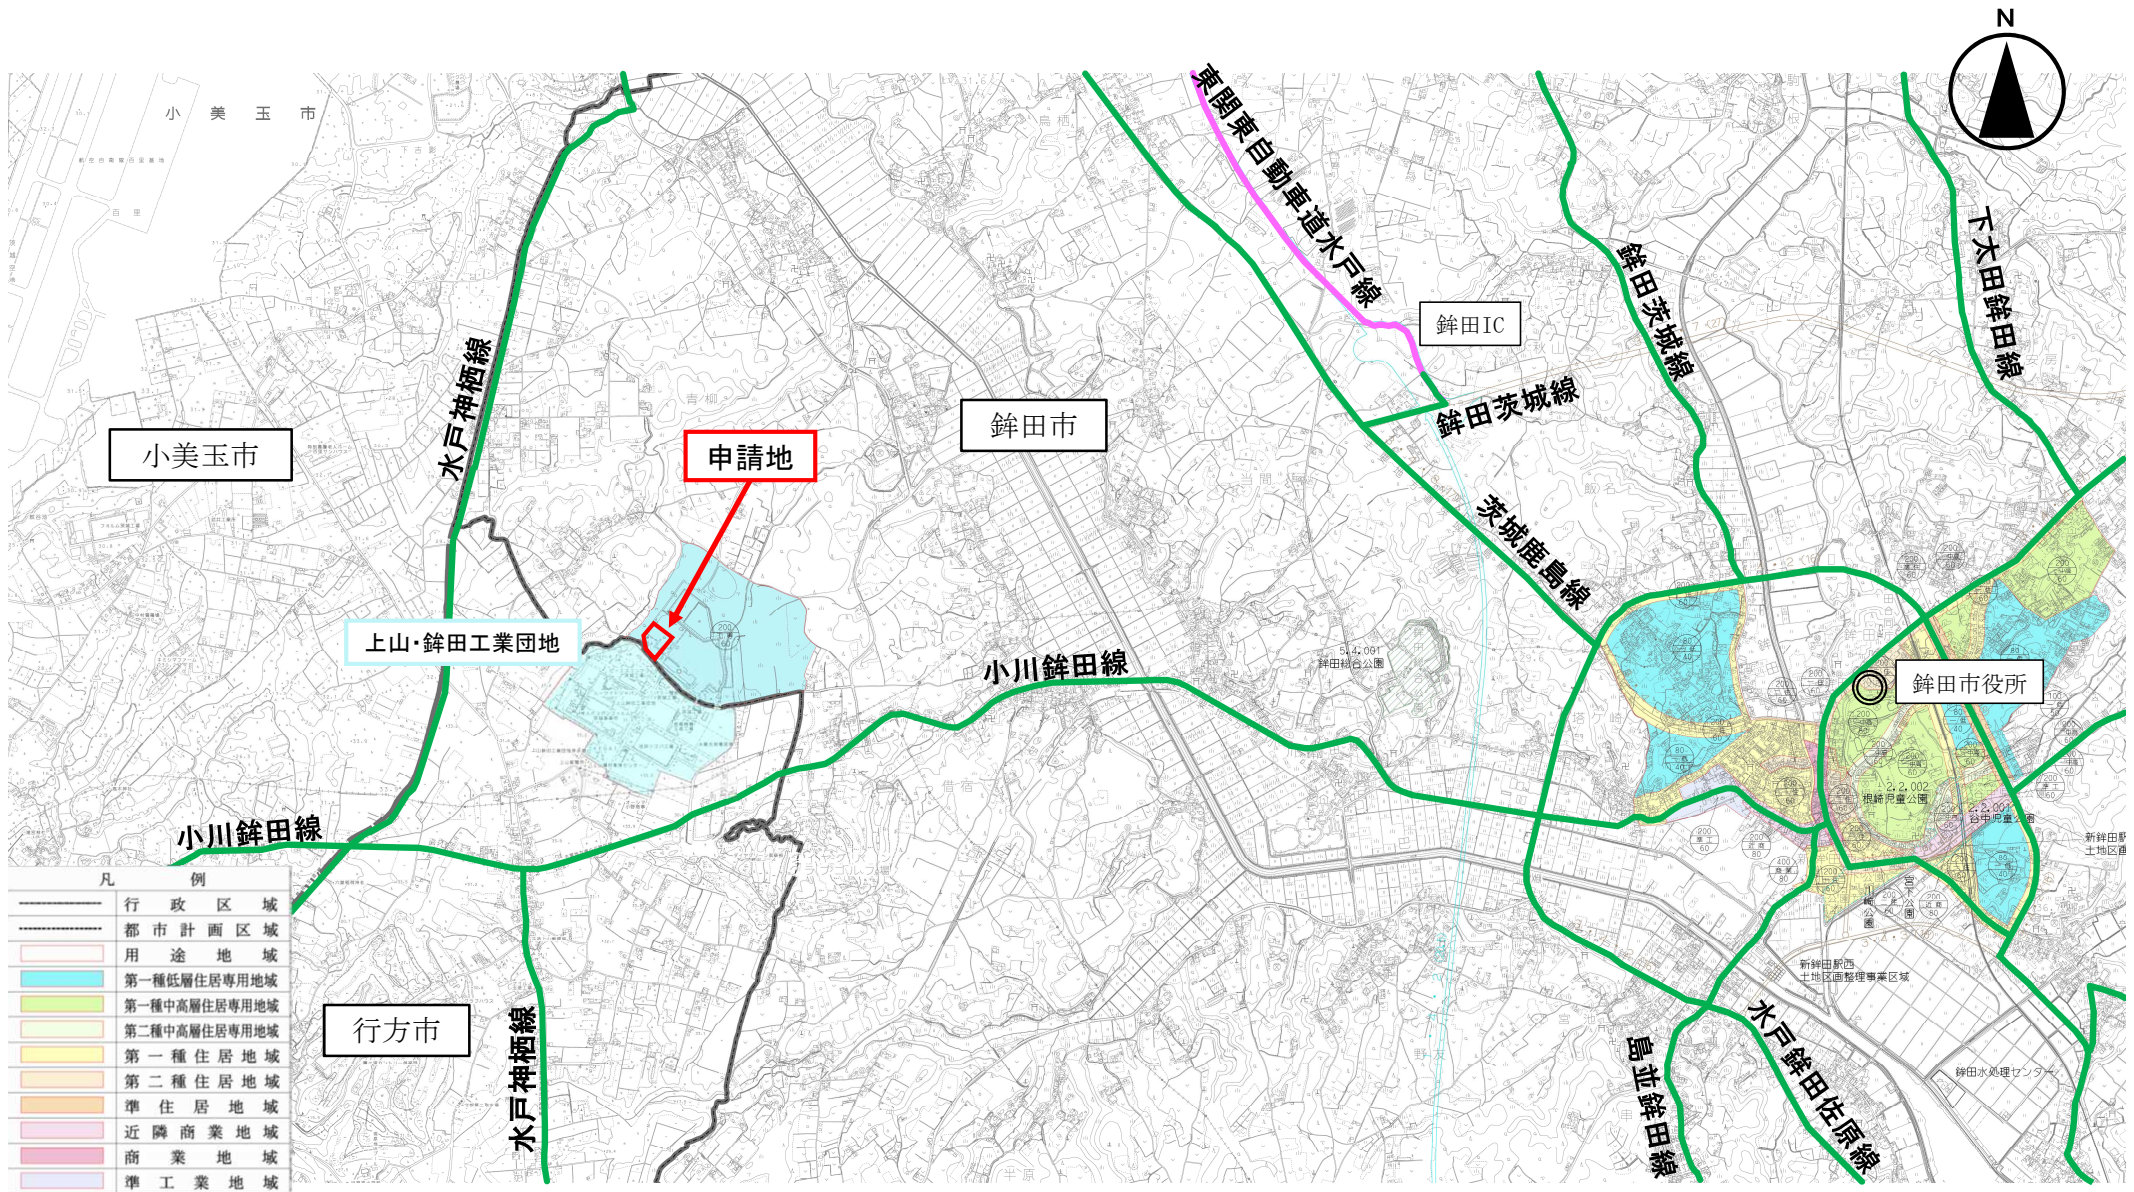

凡 例


	行政区域
	都市計画区域
	用途地域
	第一種低層住居専用地域
	第一種中高層住居専用地域
	第二種中高層住居専用地域
	第一種住居地域
	第二種住居地域
	準住居地域
	近隣商業地域
	商業地域
	準工業地域
	工業専用地域
	公園
	都市計画道路
	自動車専用道路
	都市計画公園
	その他都市施設
	土地区画整理事業
	一般国道及び主要地方道
	都市公園

位置図 1:27,000

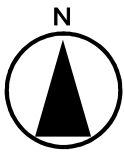

隣地境界線 112.327

都計諮問第39号
銚田市における廃棄物処理施設の敷地の位置に関する
都市計画上の支障の有無について（建築基準法第51条）

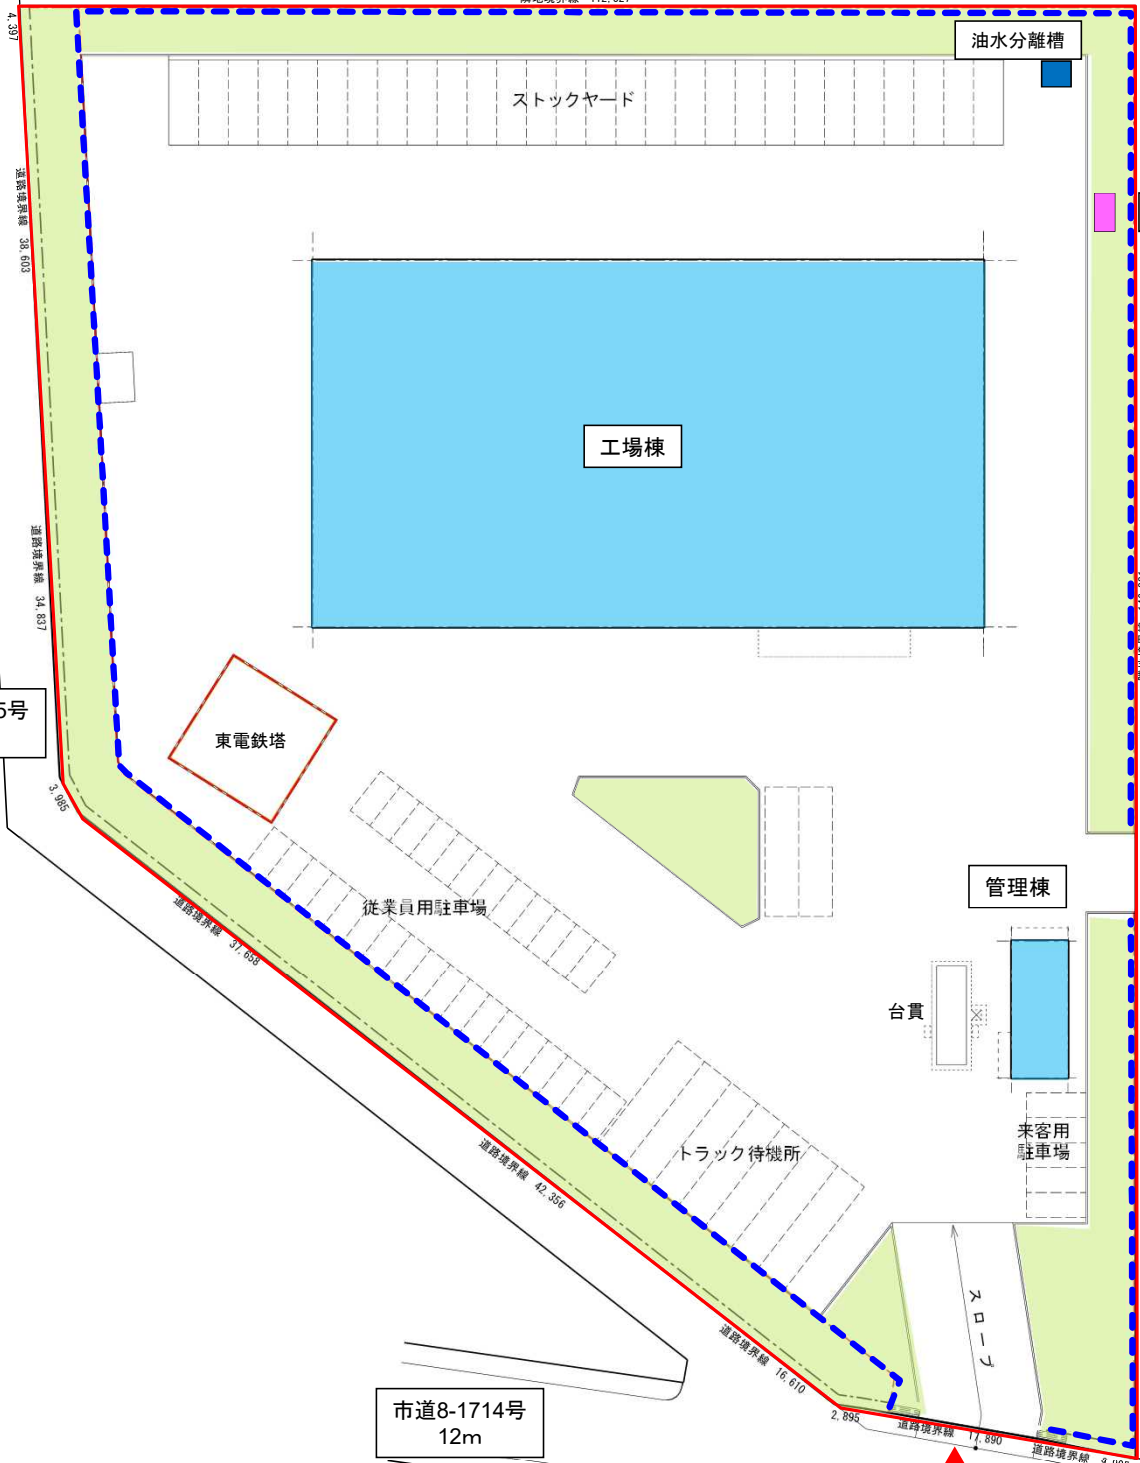

市道8-4065号
5.9m

東電鉄塔

従業員用駐車場

トラック待機所

市道8-1714号
12m

管理棟

台貫

来客用
駐車場

出入口

油水分離槽

浄化槽

- 【凡例】
- 計画建築物
 - 緑地(幅員5.0m)
 - 敷地境界線
 - フェンス 1.5m

土地利用計画図 1:600

4-2