


凡 例		
—	行政区	区域界
—	市街化区域	区域界
地	用途地域	建ぺい率(%) 容積率(%)
地	第一種低層住居専用地域	50 100
	第二種低層住居専用地域	50 100
	第一種中高層住居専用地域	50 150
	第二種中高層住居専用地域	60 200
	第一種住居地域	60 200
	第二種住居地域	60 200
	準住居地域	60 200
	近隣商業地域	80 200
	商業地域	80 400
	準工業地域	60 200
工業地域	60 200	
工業専用地域	60 200	
城	防火地域	
	準防火地域	
	第一種市街地再開発事業区域・高度利用地区	
	地区計画区域	
	風致地区	
	臨港地区	
	都市計画道路	
	都市計画公園	
	都市計画墓園	
	都市計画河川	
都	下水道継末処理場	
	汚物処理場	
	ごみ焼却場・ごみ処理場	
	市場	
	火葬場	
	土地区画整理事業区域	
	工業団地造成事業区域	
	都市計画	
	都市計画	
	都市計画	


都計諮問第40号  
 ひたちなか市における廃棄物処理施設の敷地の位置に関する  
 都市計画上の支障の有無について(建築基準法第51条)

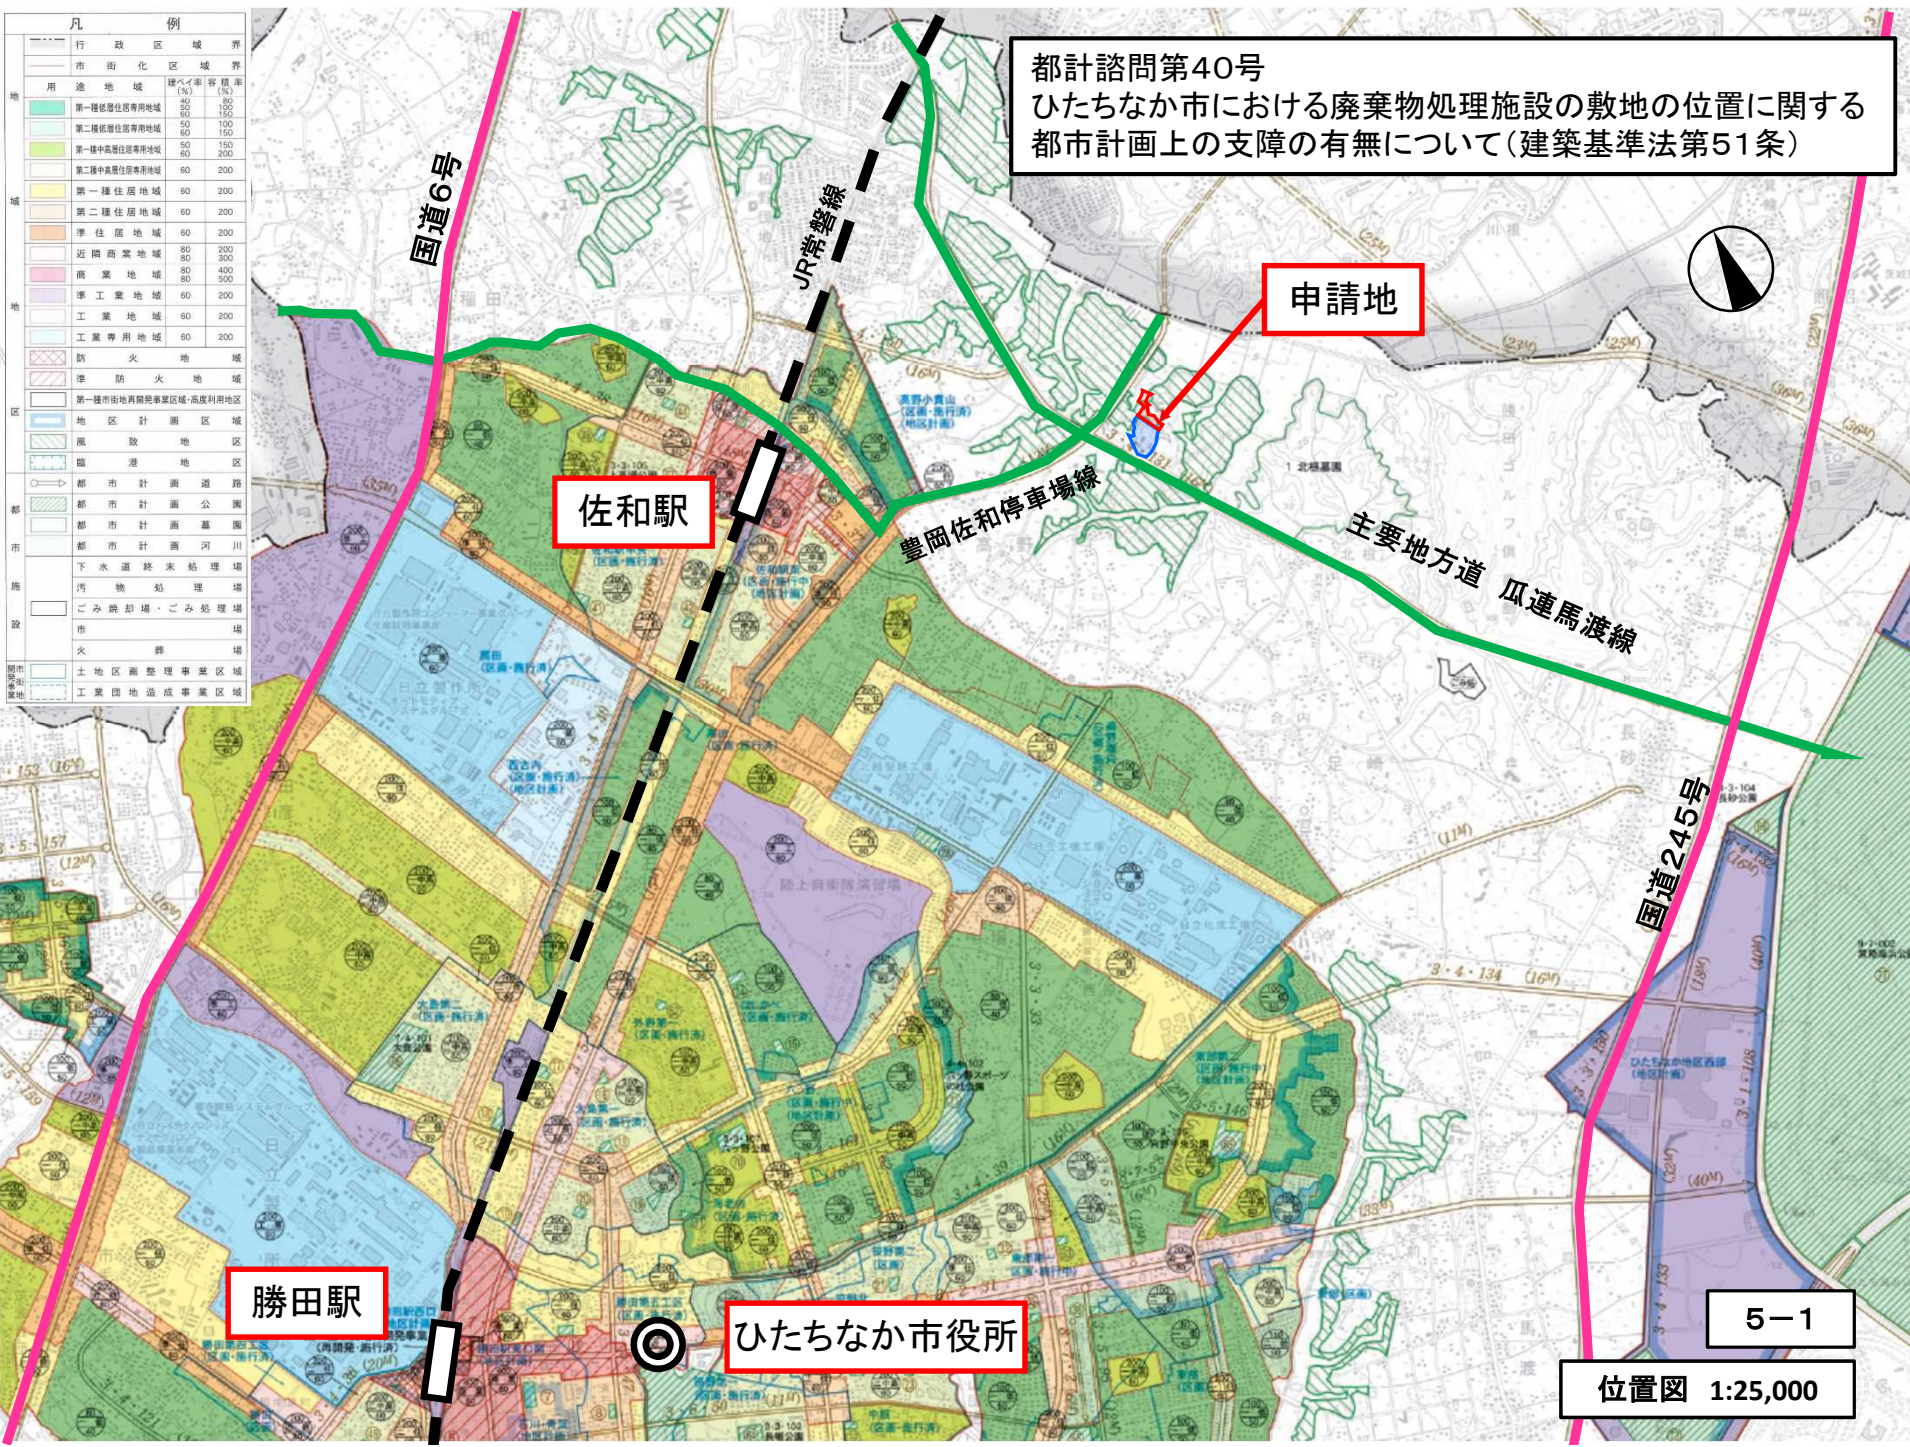

5-1  
 位置図 1:25,000

都計諮問第40号  
 ひたちなか市における廃棄物処理施設の敷地の位置に関する  
 都市計画上の支障の有無について(建築基準法第51条)

瓜連馬渡線へ至る  
 主要地方道

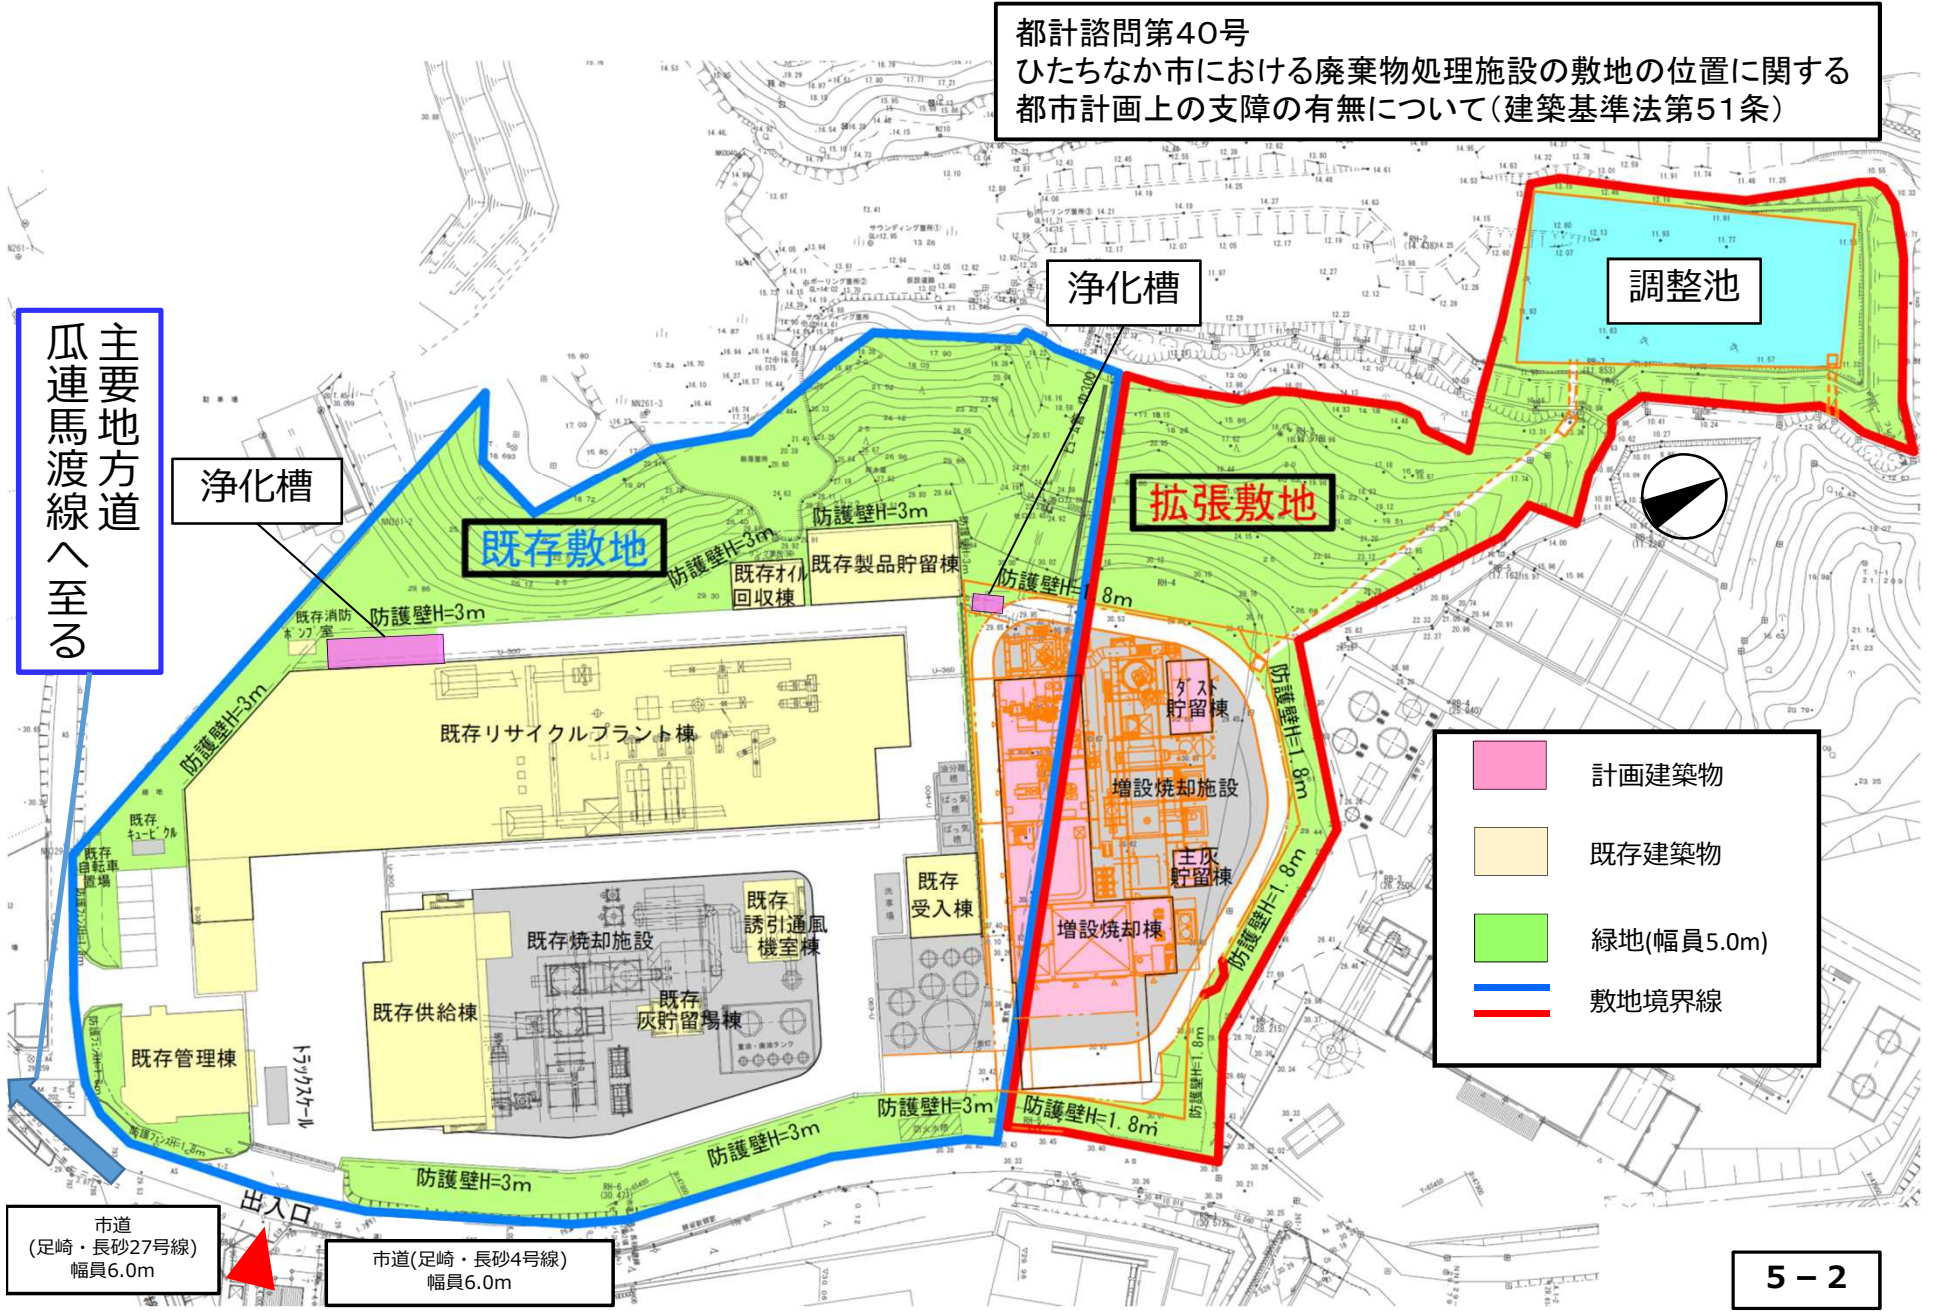

5-2

土地利用計画図 1:1000