









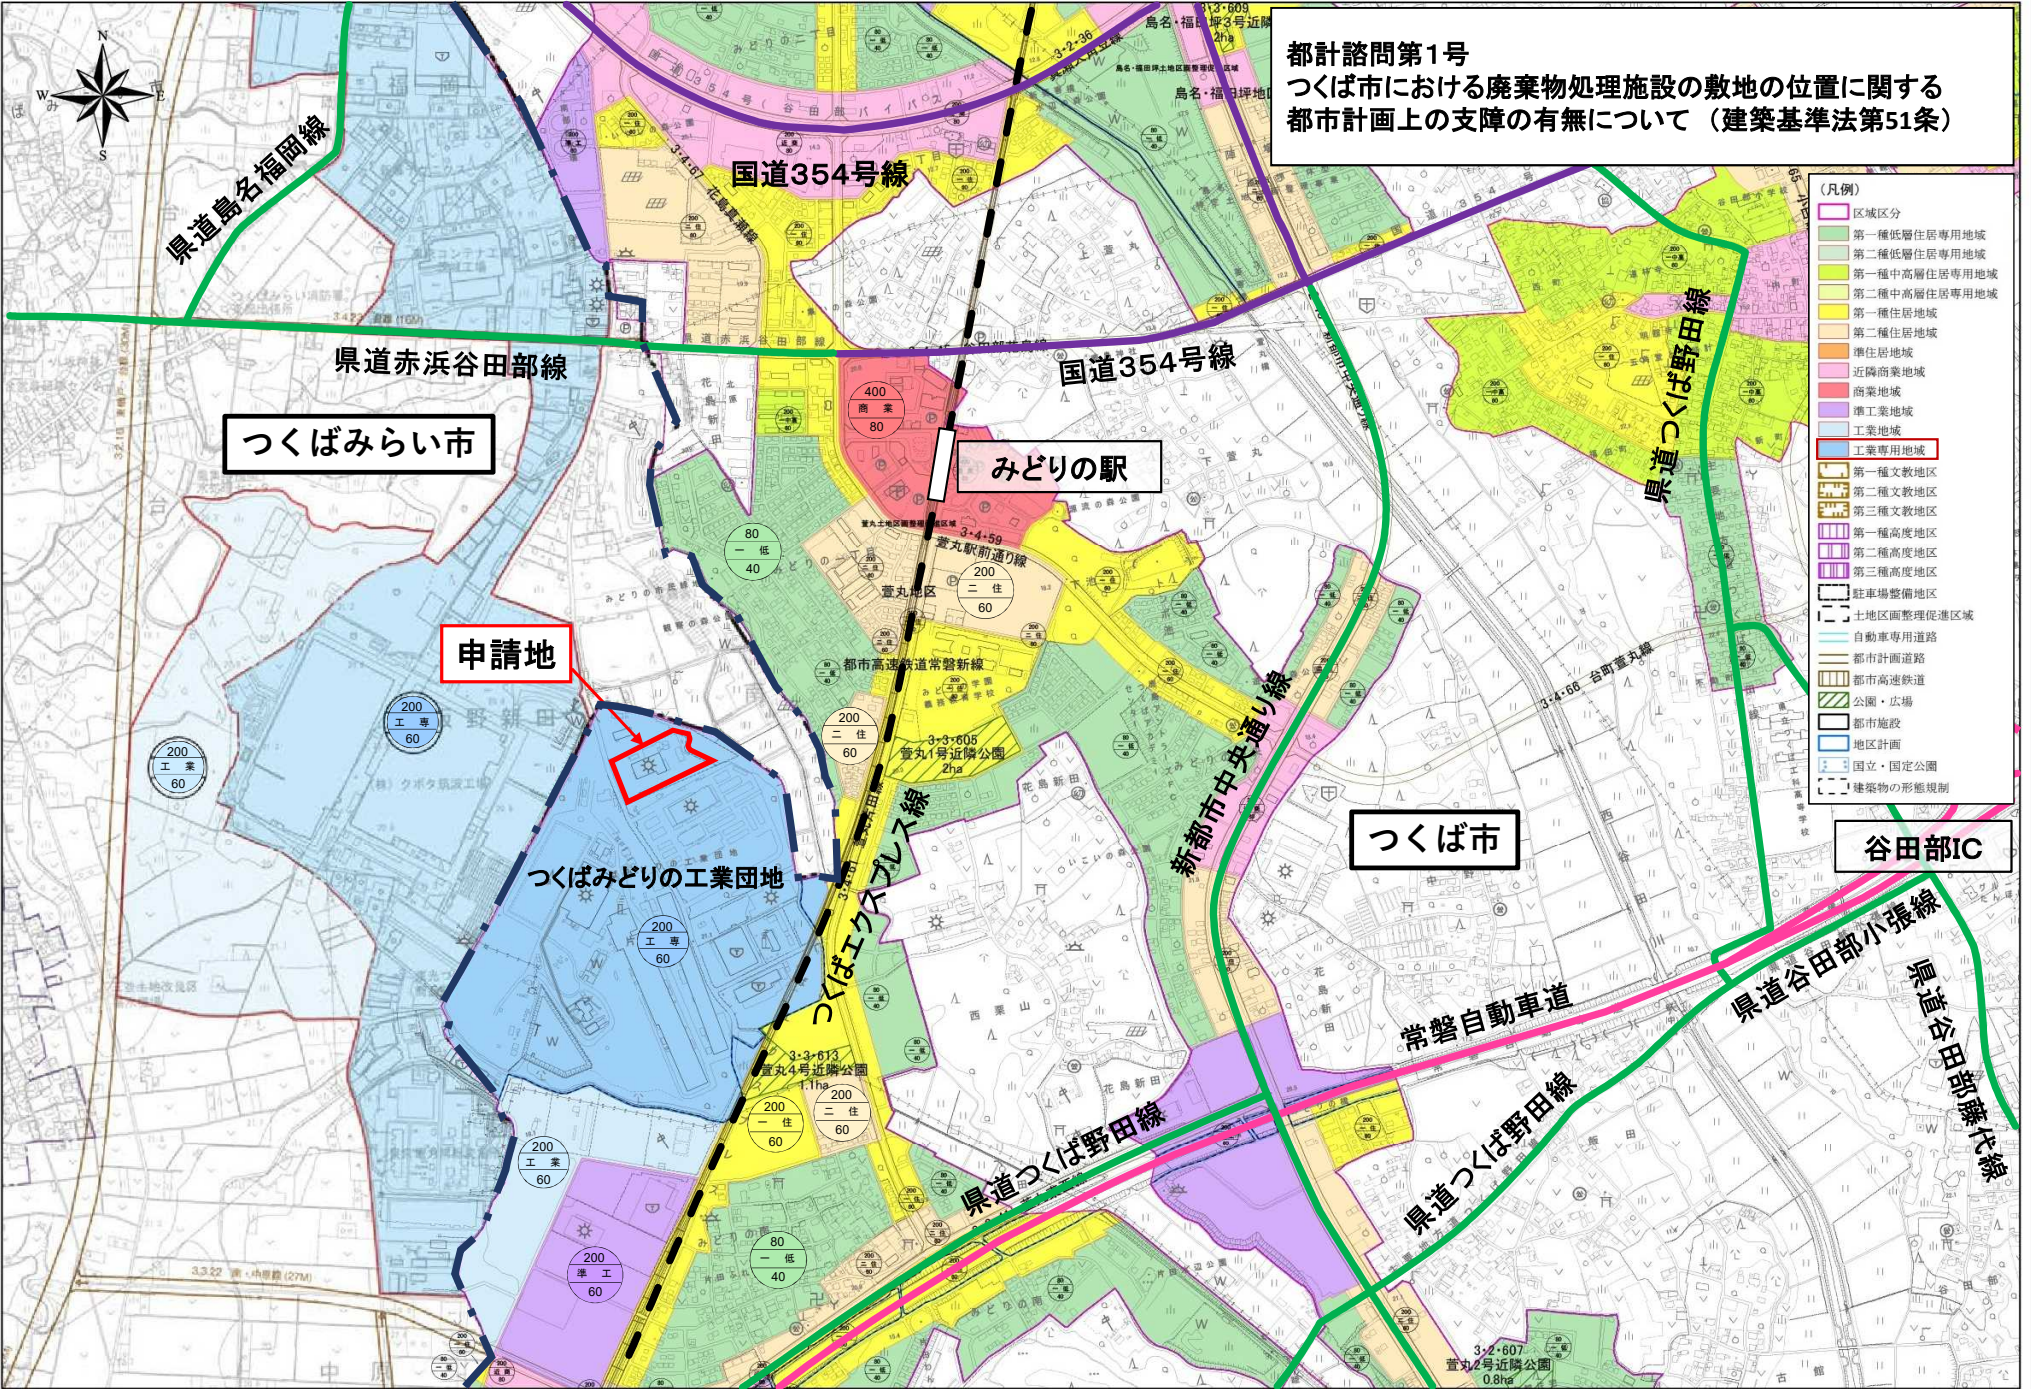



都計諮問第1号
つくば市における廃棄物処理施設の敷地の位置に関する
都市計画上の支障の有無について（建築基準法第51条）

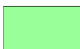

位置図

都計諮問第1号
つくば市における廃棄物処理施設の敷地の位置に関する
都市計画上の支障の有無について（建築基準法第51条）

【凡例】		計画建築物		污水
		既存建築物		雨水
		緑地(外周幅員5.0m以上)		U字溝
		敷地境界線		汚水樹
				雨水樹

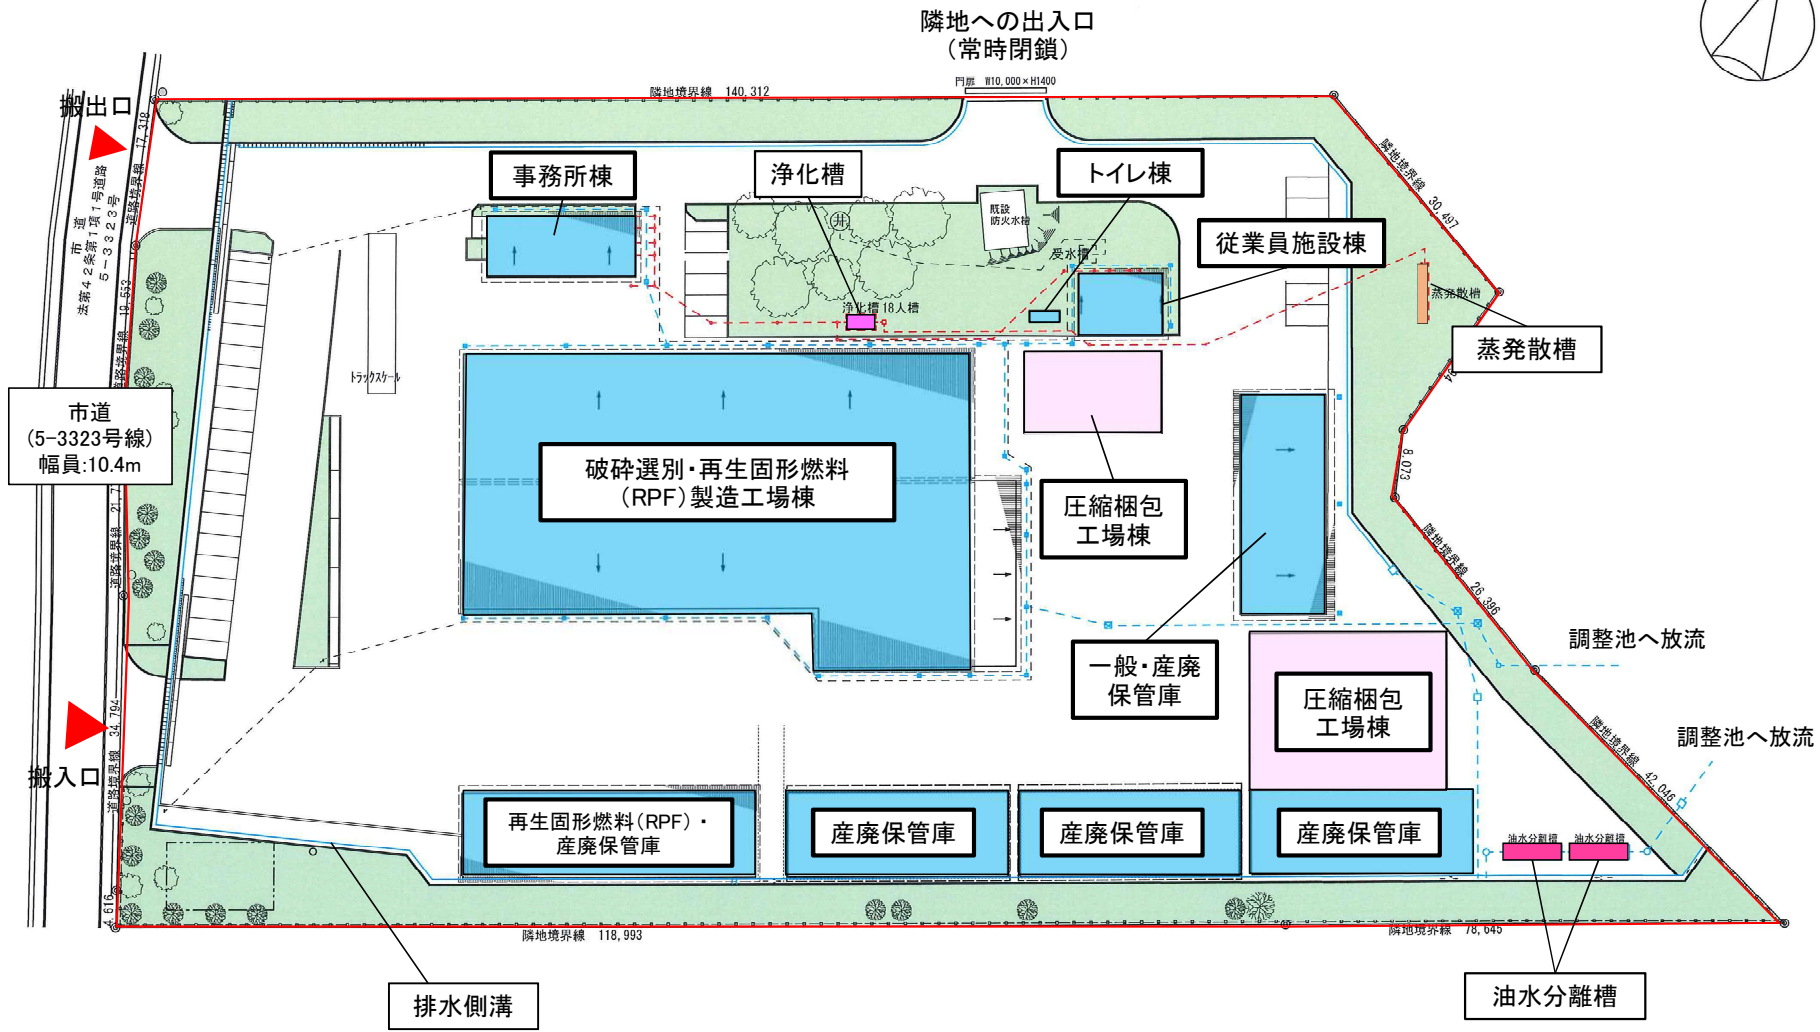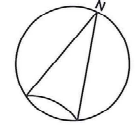

土地利用計画図