
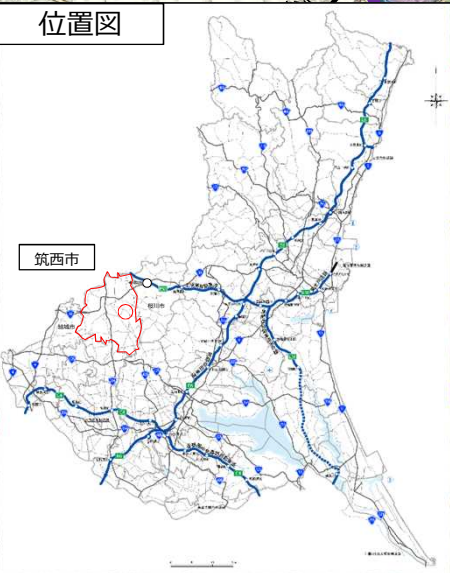
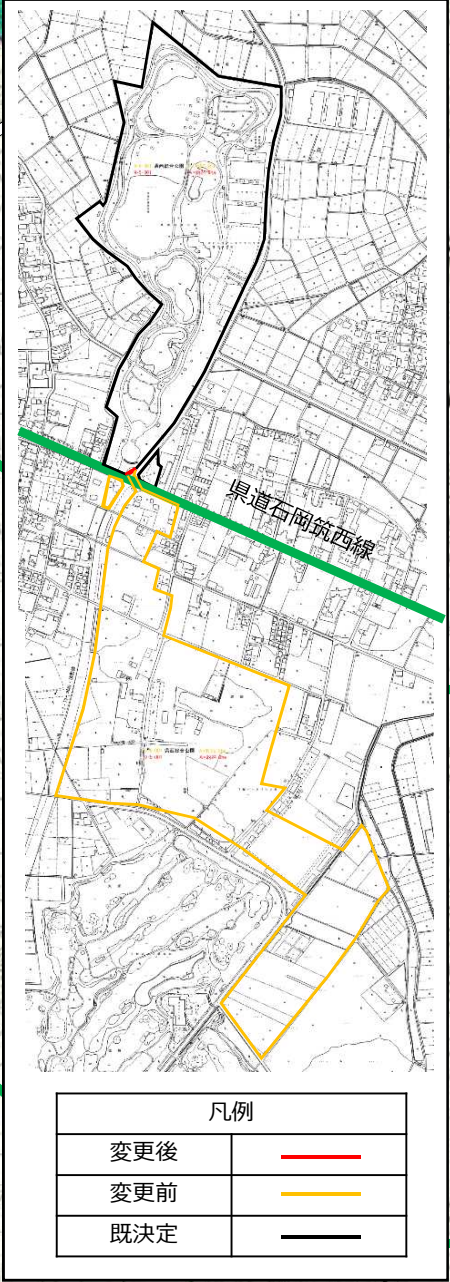


# 都計諮問第4号 下館・結城都市計画公園の変更について

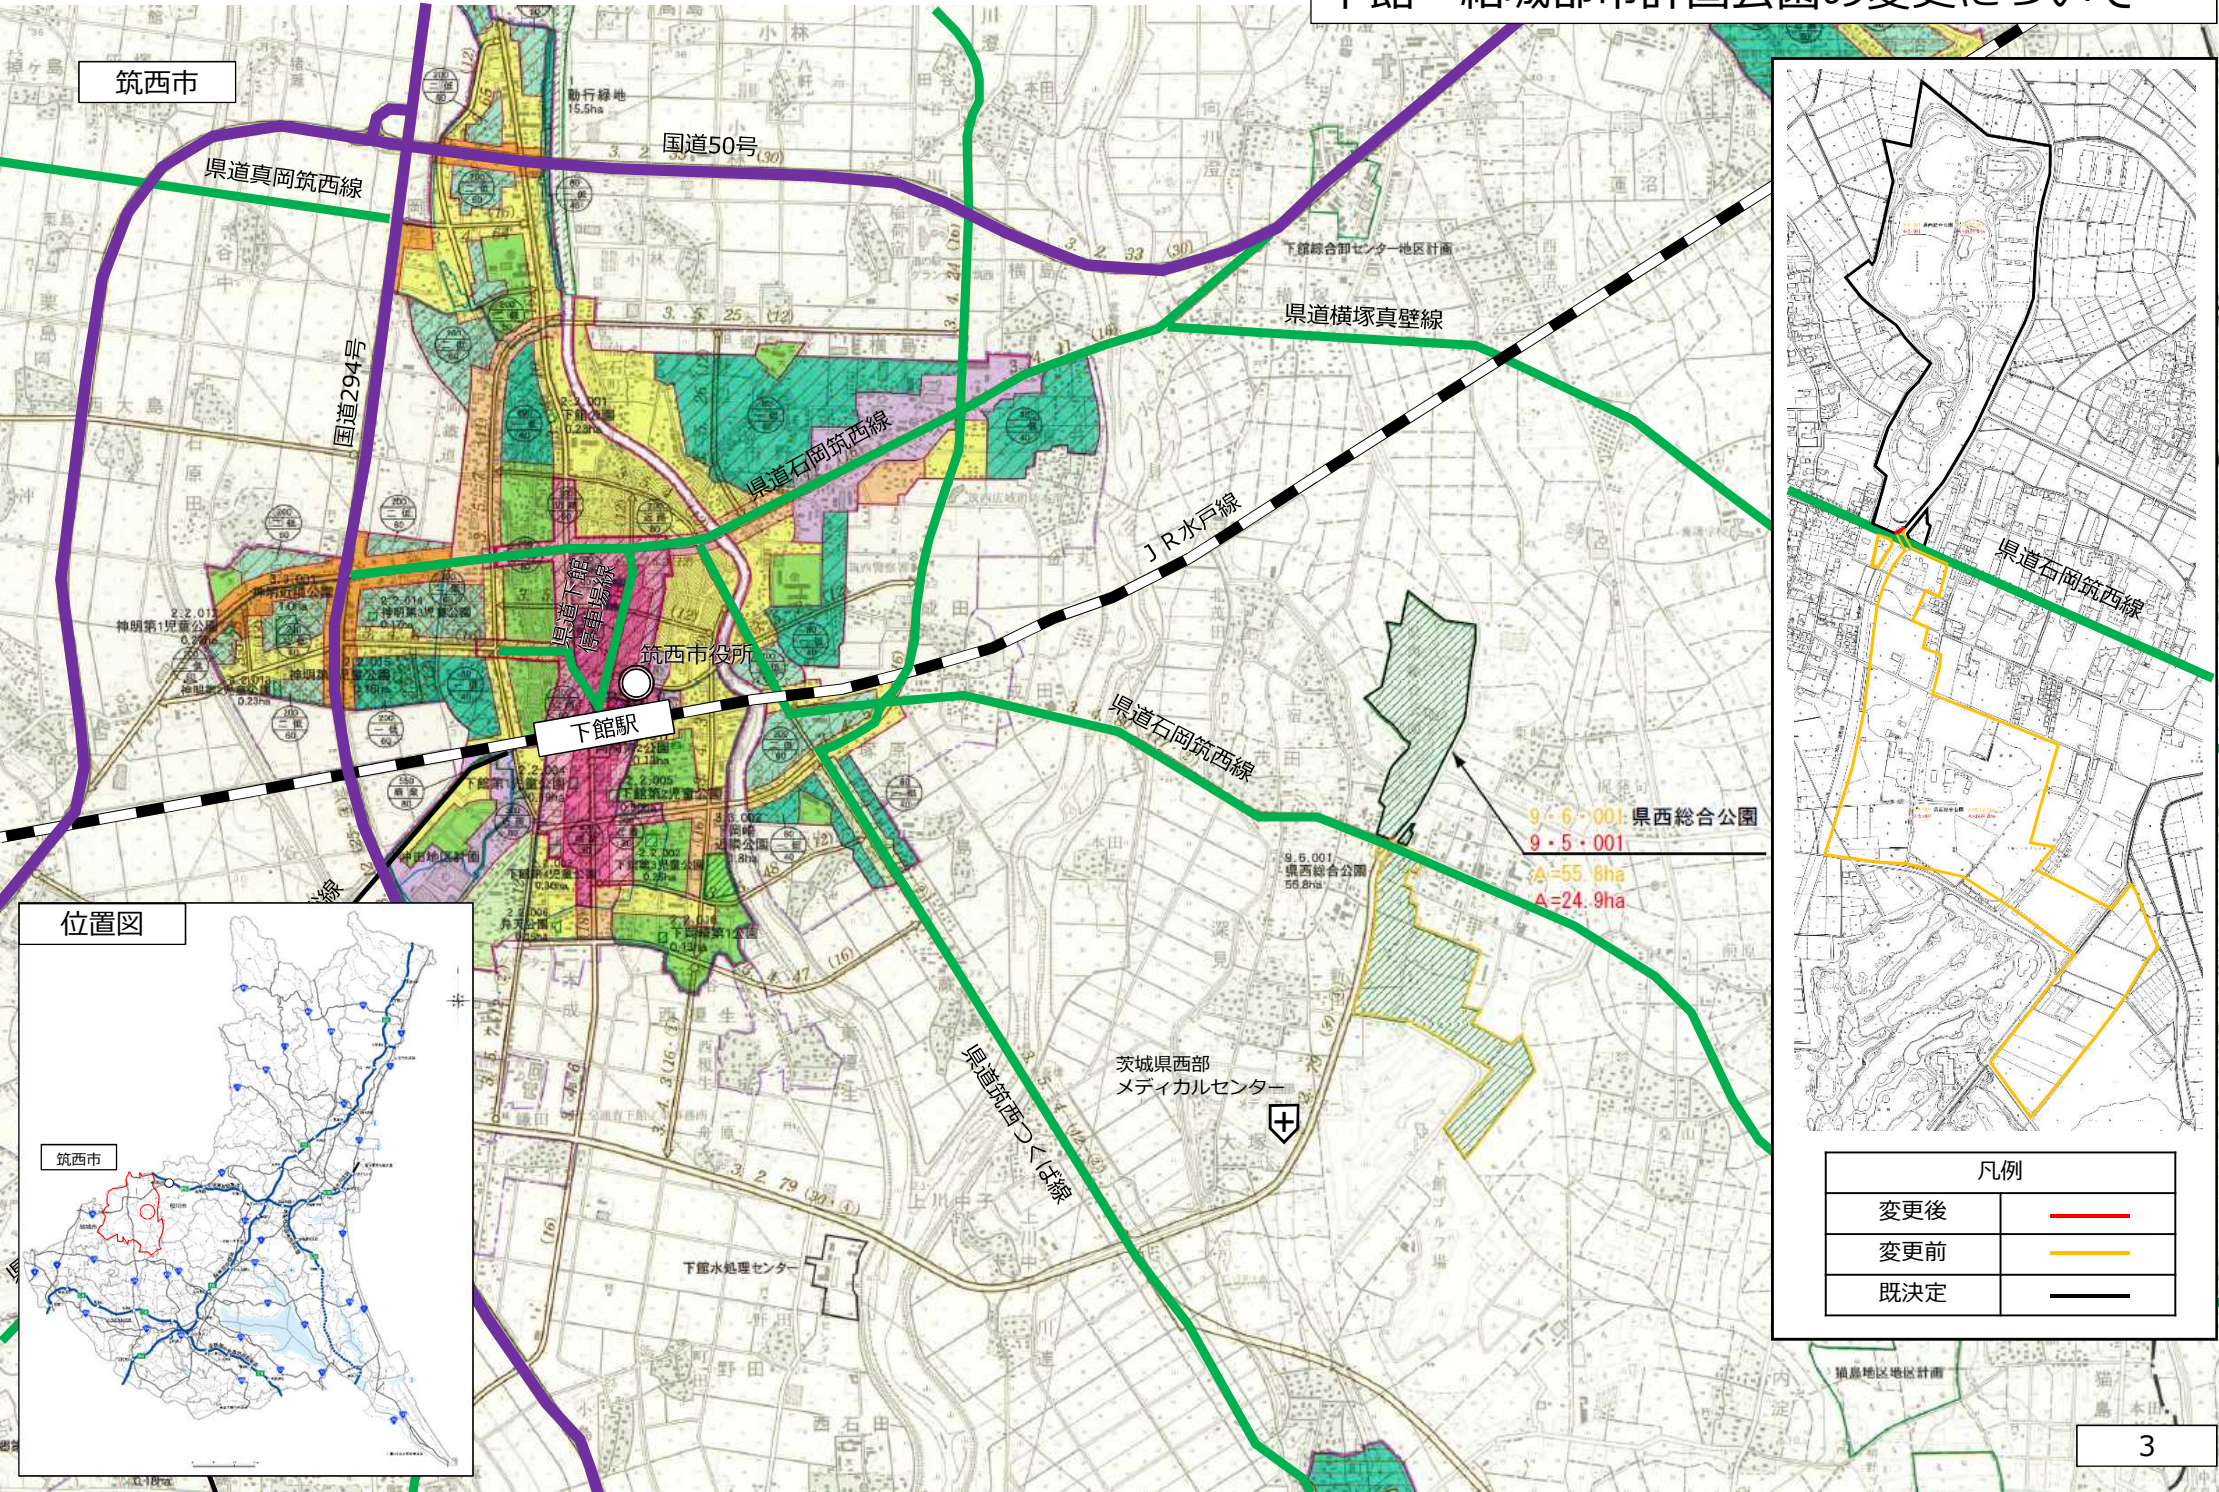

9.6.001 県西総合公園  
9.5.001  
A=55.8ha  
A=24.9ha

凡例	
変更後	—
変更前	—
既決定	—