
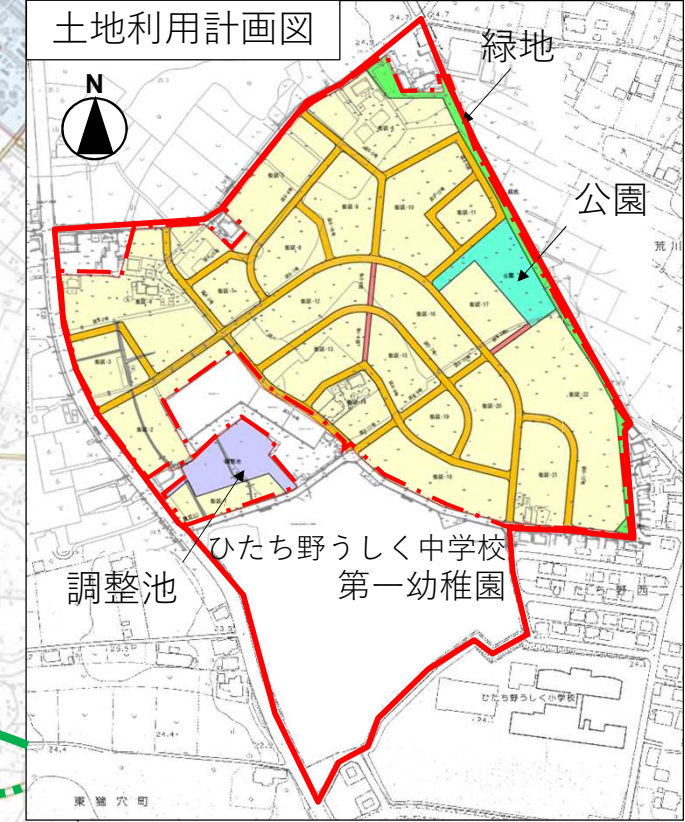
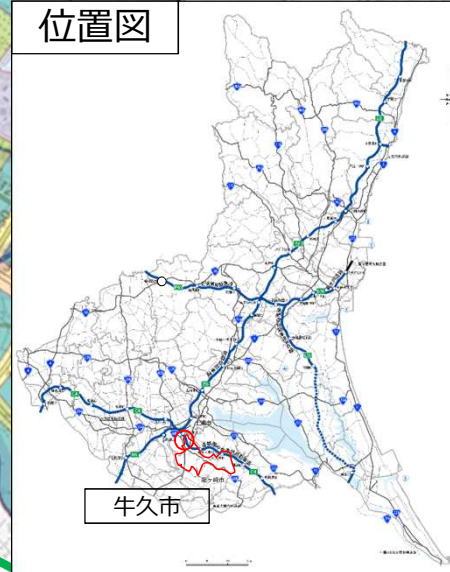


都計諮問第7号
 竜ヶ崎・牛久都市計画区域区分の変更について

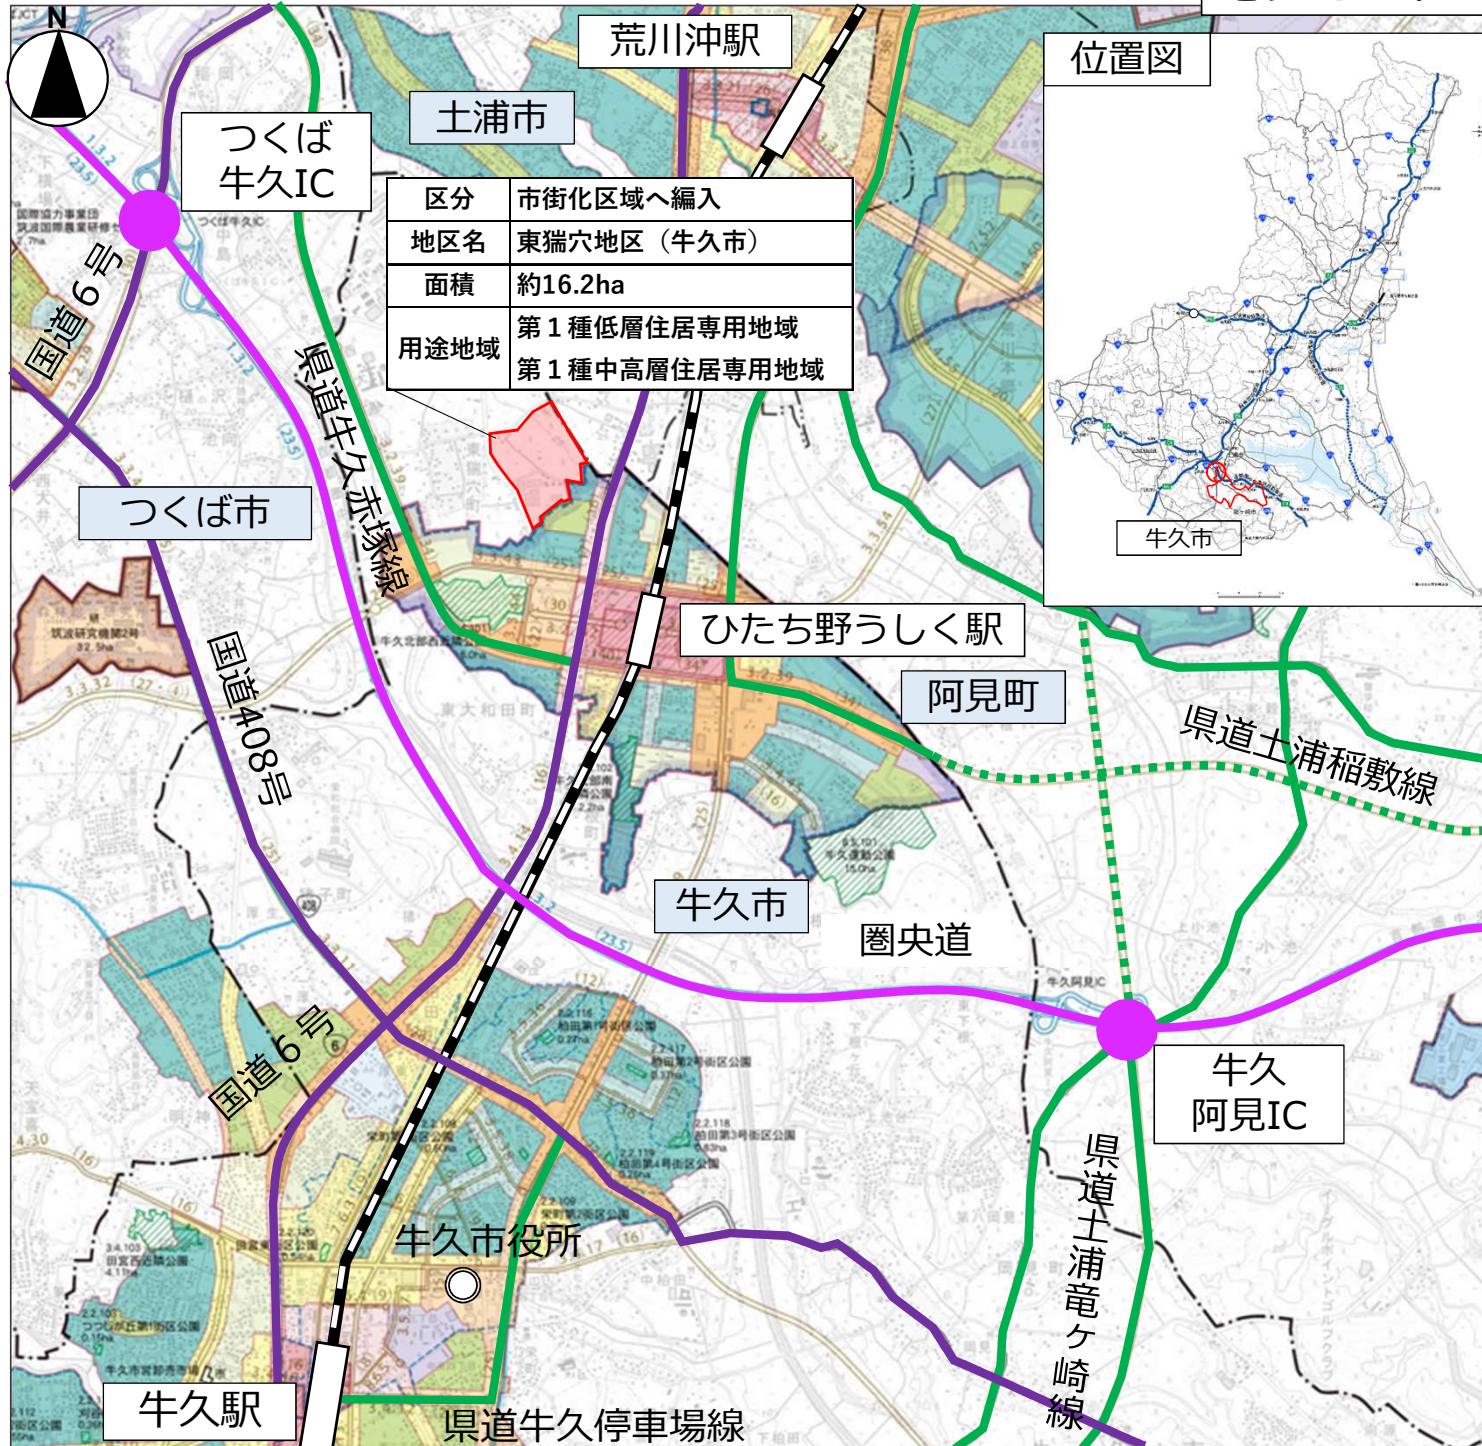

凡例		
	住居系用地	8.1ha
	区画道路(6m)	1.5ha
	区画道路(4m)	
	緑地	0.3ha
	公園	0.3ha
	調整池	0.3ha
	土地区画整理事業区域	10.6ha
	市街化編入区域	16.2ha