



都計諮問第1号 つくばみらい都市計画 区域区分の変更について

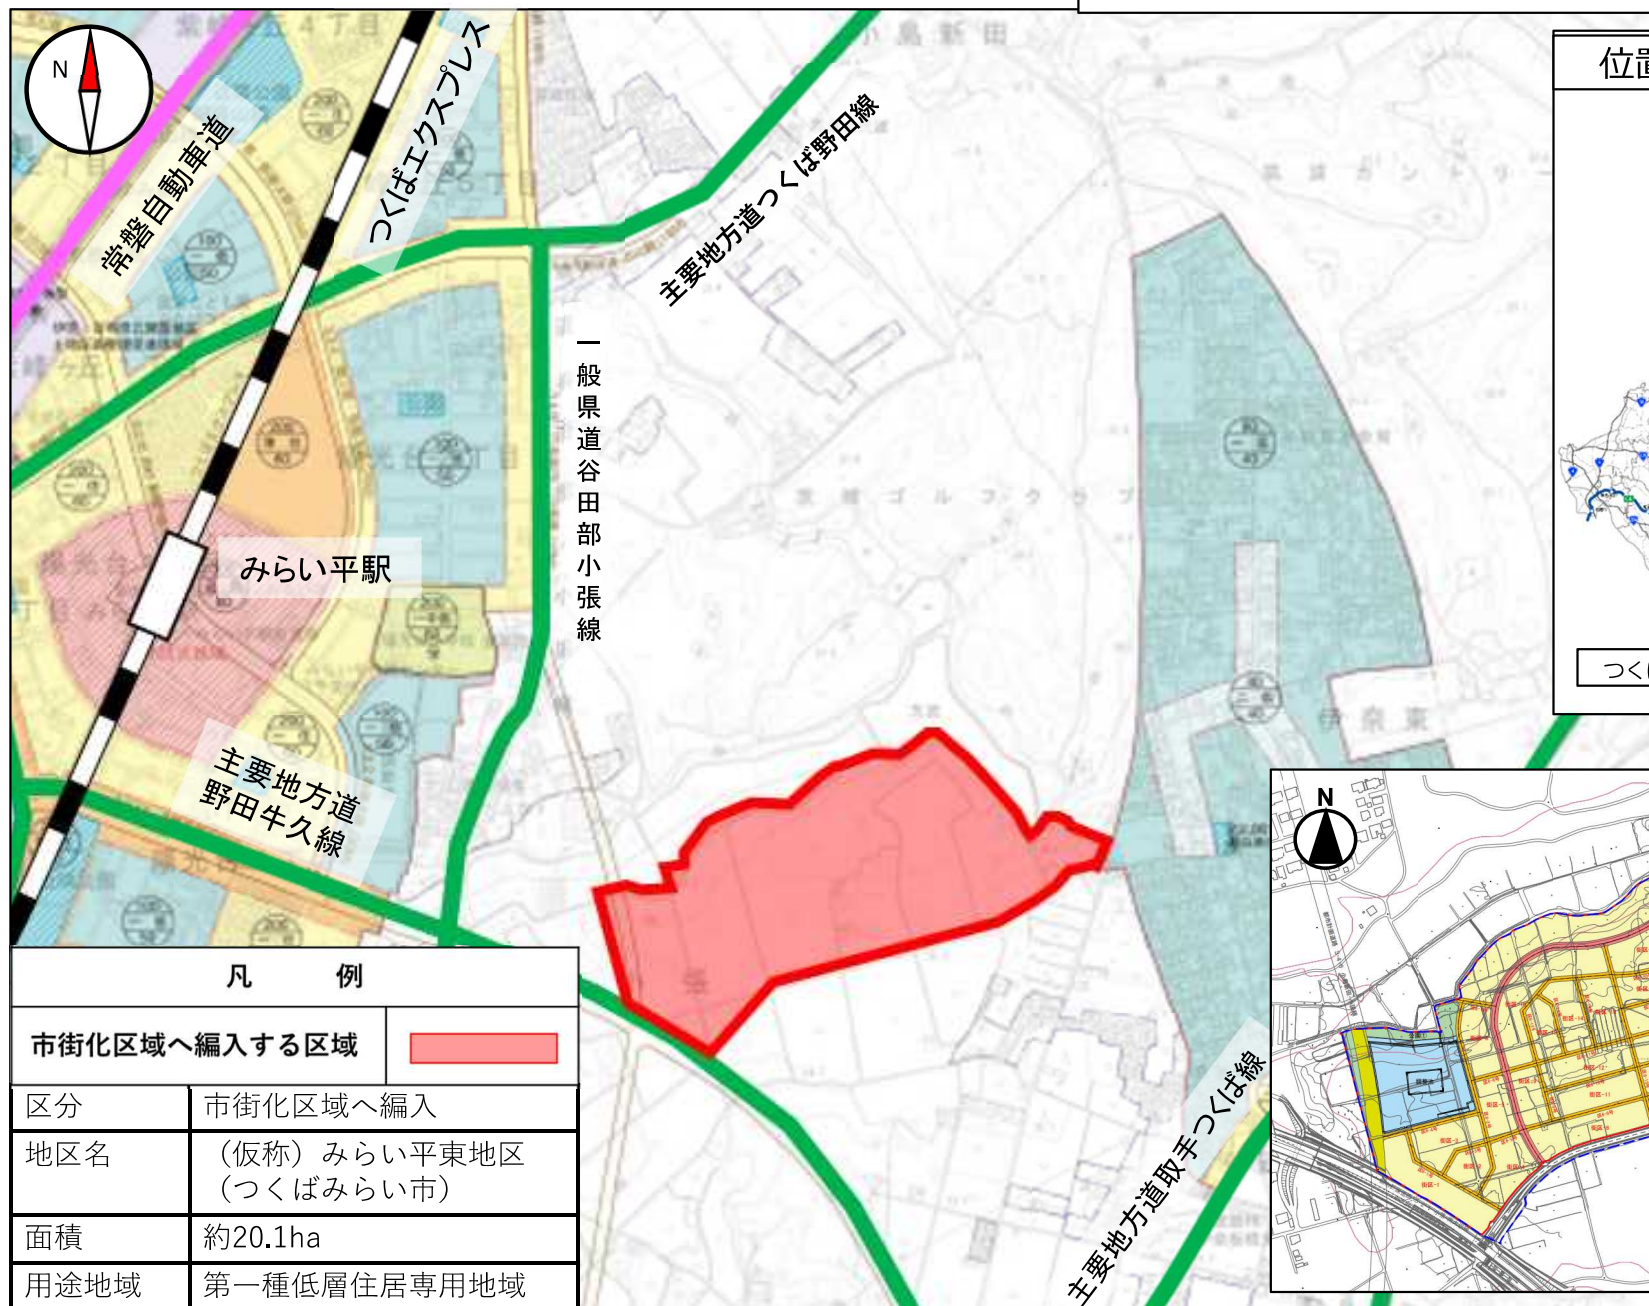

位置図

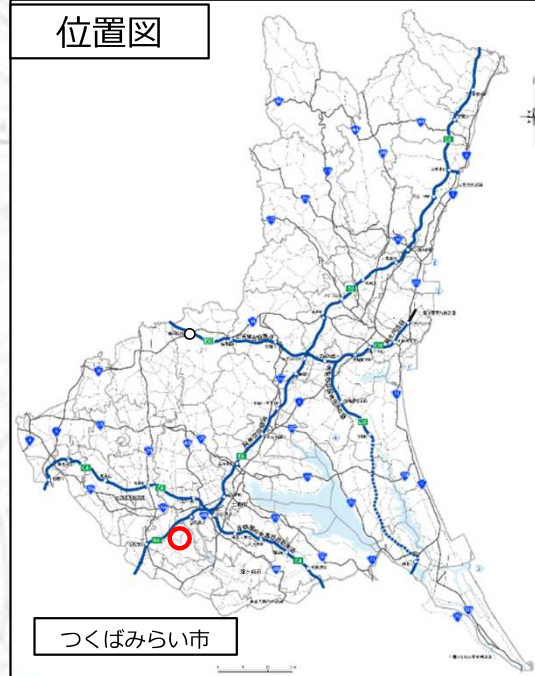

土地利用計画図（案）

