
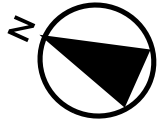


鹿島灘

都計諮問第6号
鹿嶋市における廃棄物処理施設の敷地の位置に関する
都市計画上の支障の有無について（建築基準法第51条）

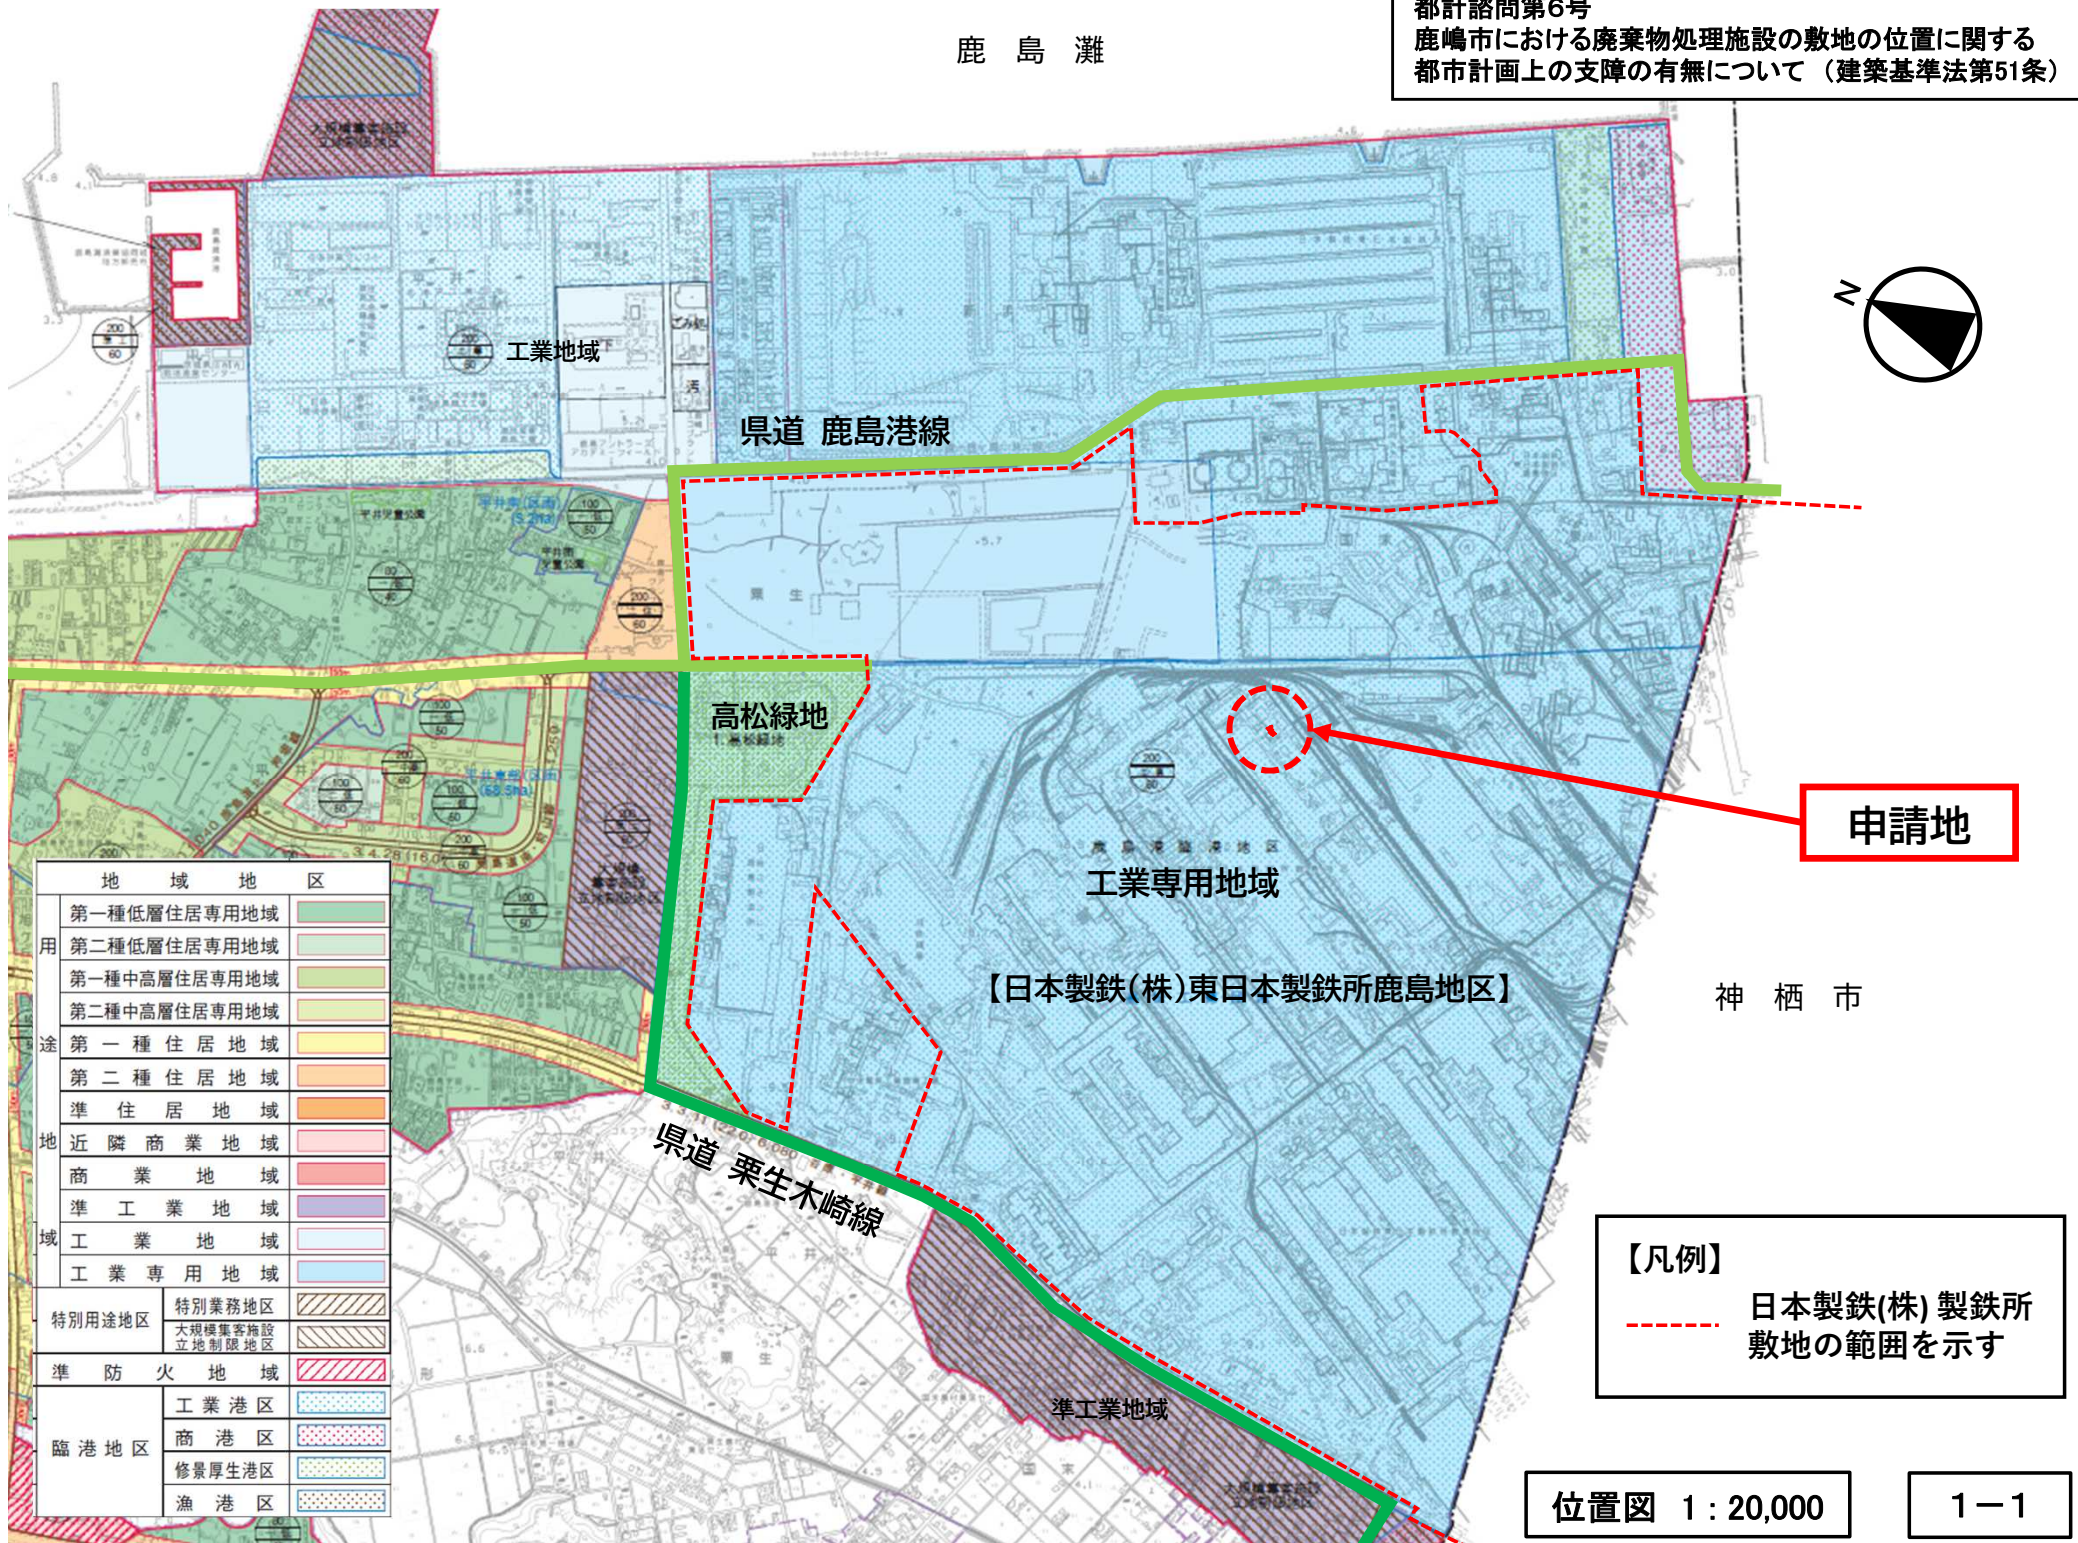

申請地

地域地区	
第一種低層住居専用地域	
第二種低層住居専用地域	
第一種中高層住居専用地域	
第二種中高層住居専用地域	
第一種住居地域	
第二種住居地域	
準住居地域	
近隣商業地域	
商業地域	
準工業地域	
工業地域	
工業専用地域	
特別用途地区	特別業務地区
	大規模集客施設立地制限地区
準防火地域	
臨港地区	工業港区
	商港区
	修景厚生港区
	漁港区


【日本製鉄(株)東日本製鉄所鹿島地区】

神栖市

【凡例】
----- 日本製鉄(株)製鉄所敷地の範囲を示す



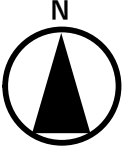

位置図 1 : 20,000

1-1



敷地面積 1,489.16㎡
 破碎処理施設
 ①一次破碎機、②二次破碎機
 詰所（監視所）
 鉄骨造 1階
 延べ面積 32.03㎡

【凡例】

	建築物		処理施設(破碎機)
	許可申請 敷地境界線		
	防護壁 H=1.8m ~ H=3.1m		