


つくばみらい都市計画区域
区域区分計画図（（仮称）みらい平東地区）

凡 例	
今回新たに区域区分界となる部分	— . — . — . —
今回区域区分界から除外される部分	— . — . — . —
今回区域区分界の変更に係らない部分	— . — . — . —

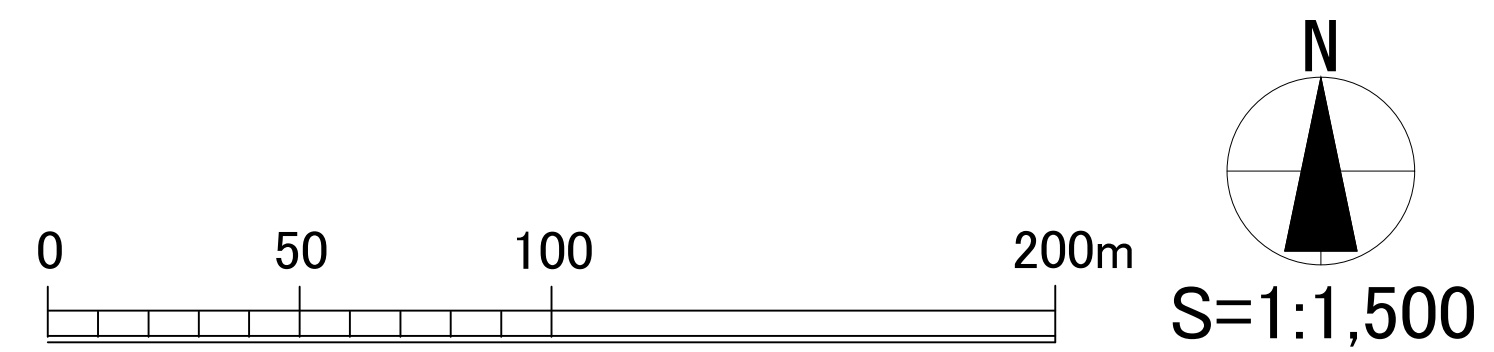