



4 会場配置図 -1

全体ゾーニング

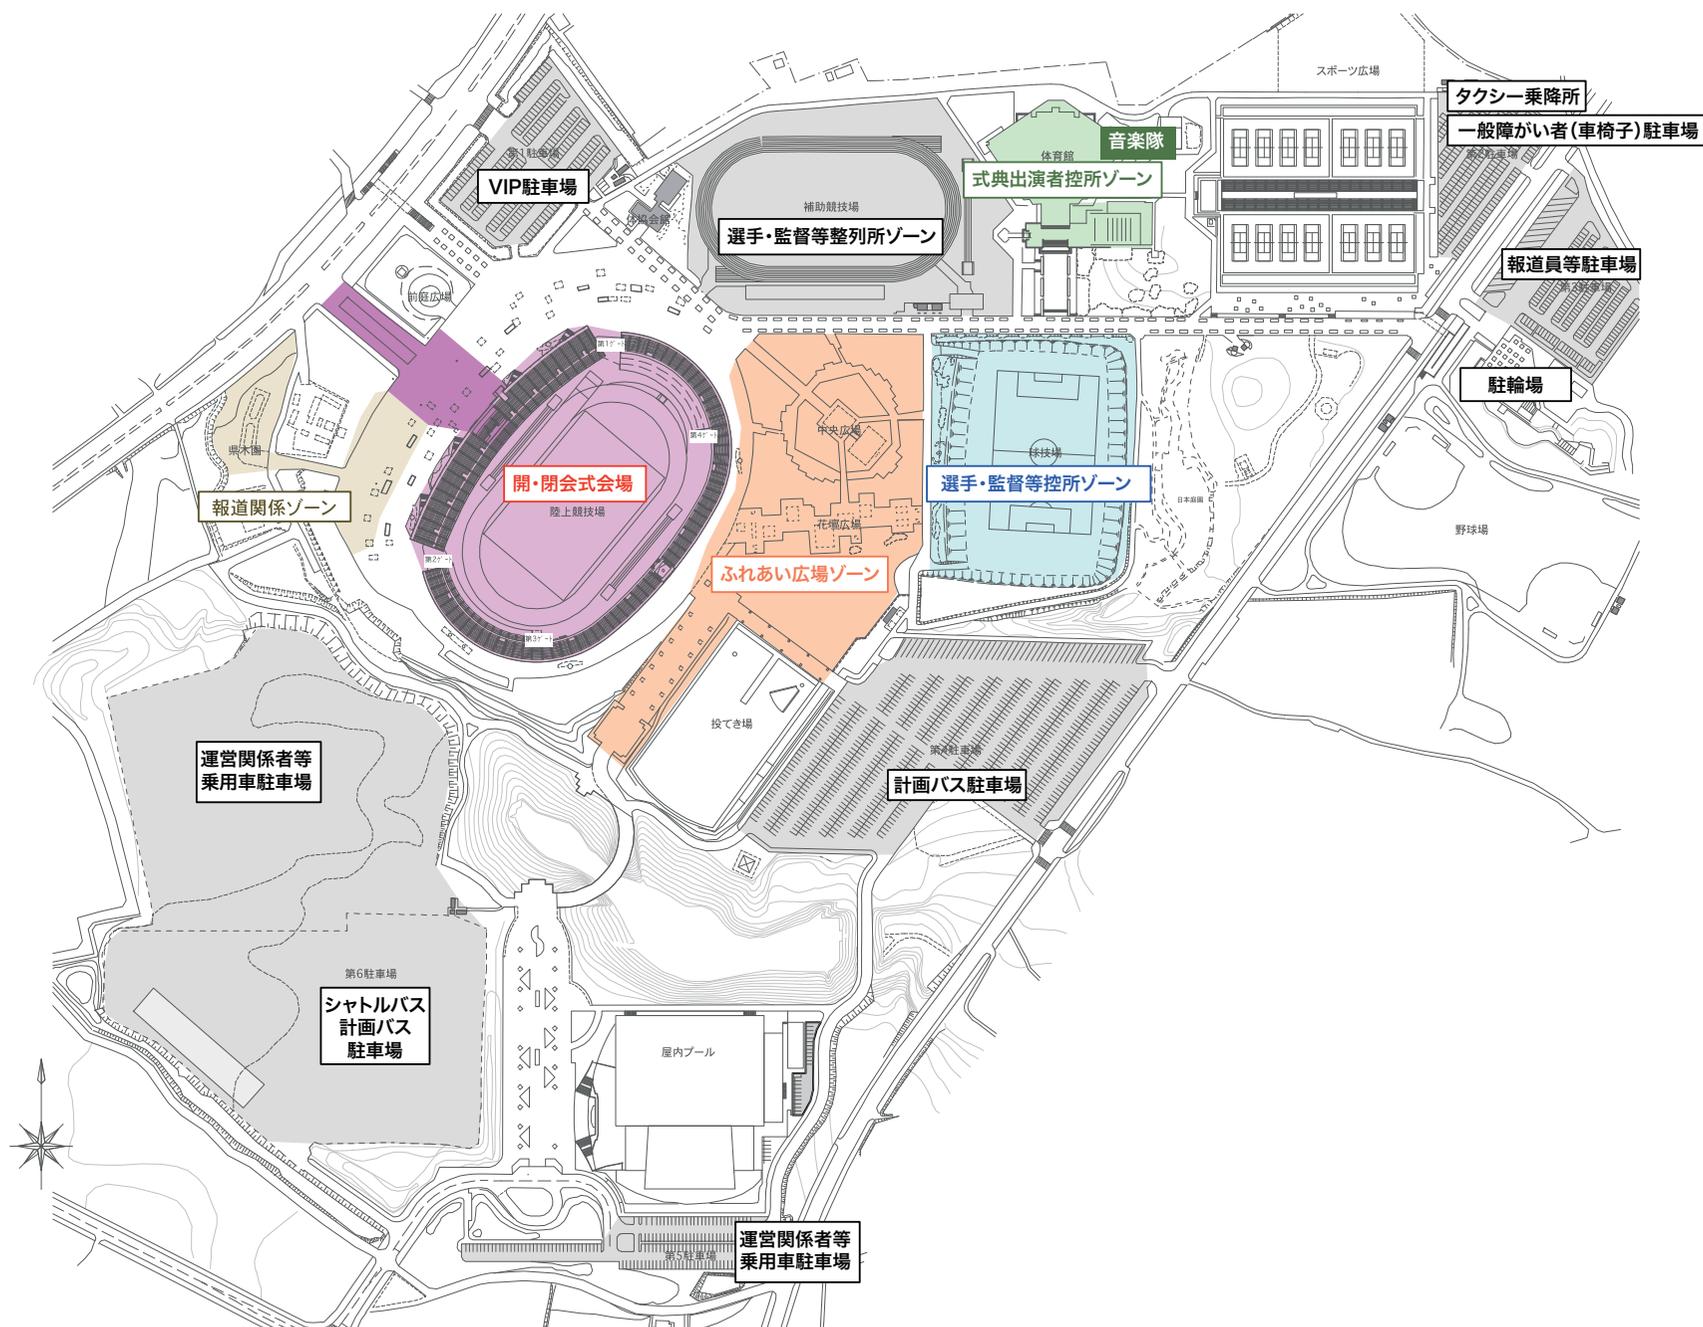


4 会場配置図 -2

式典会場

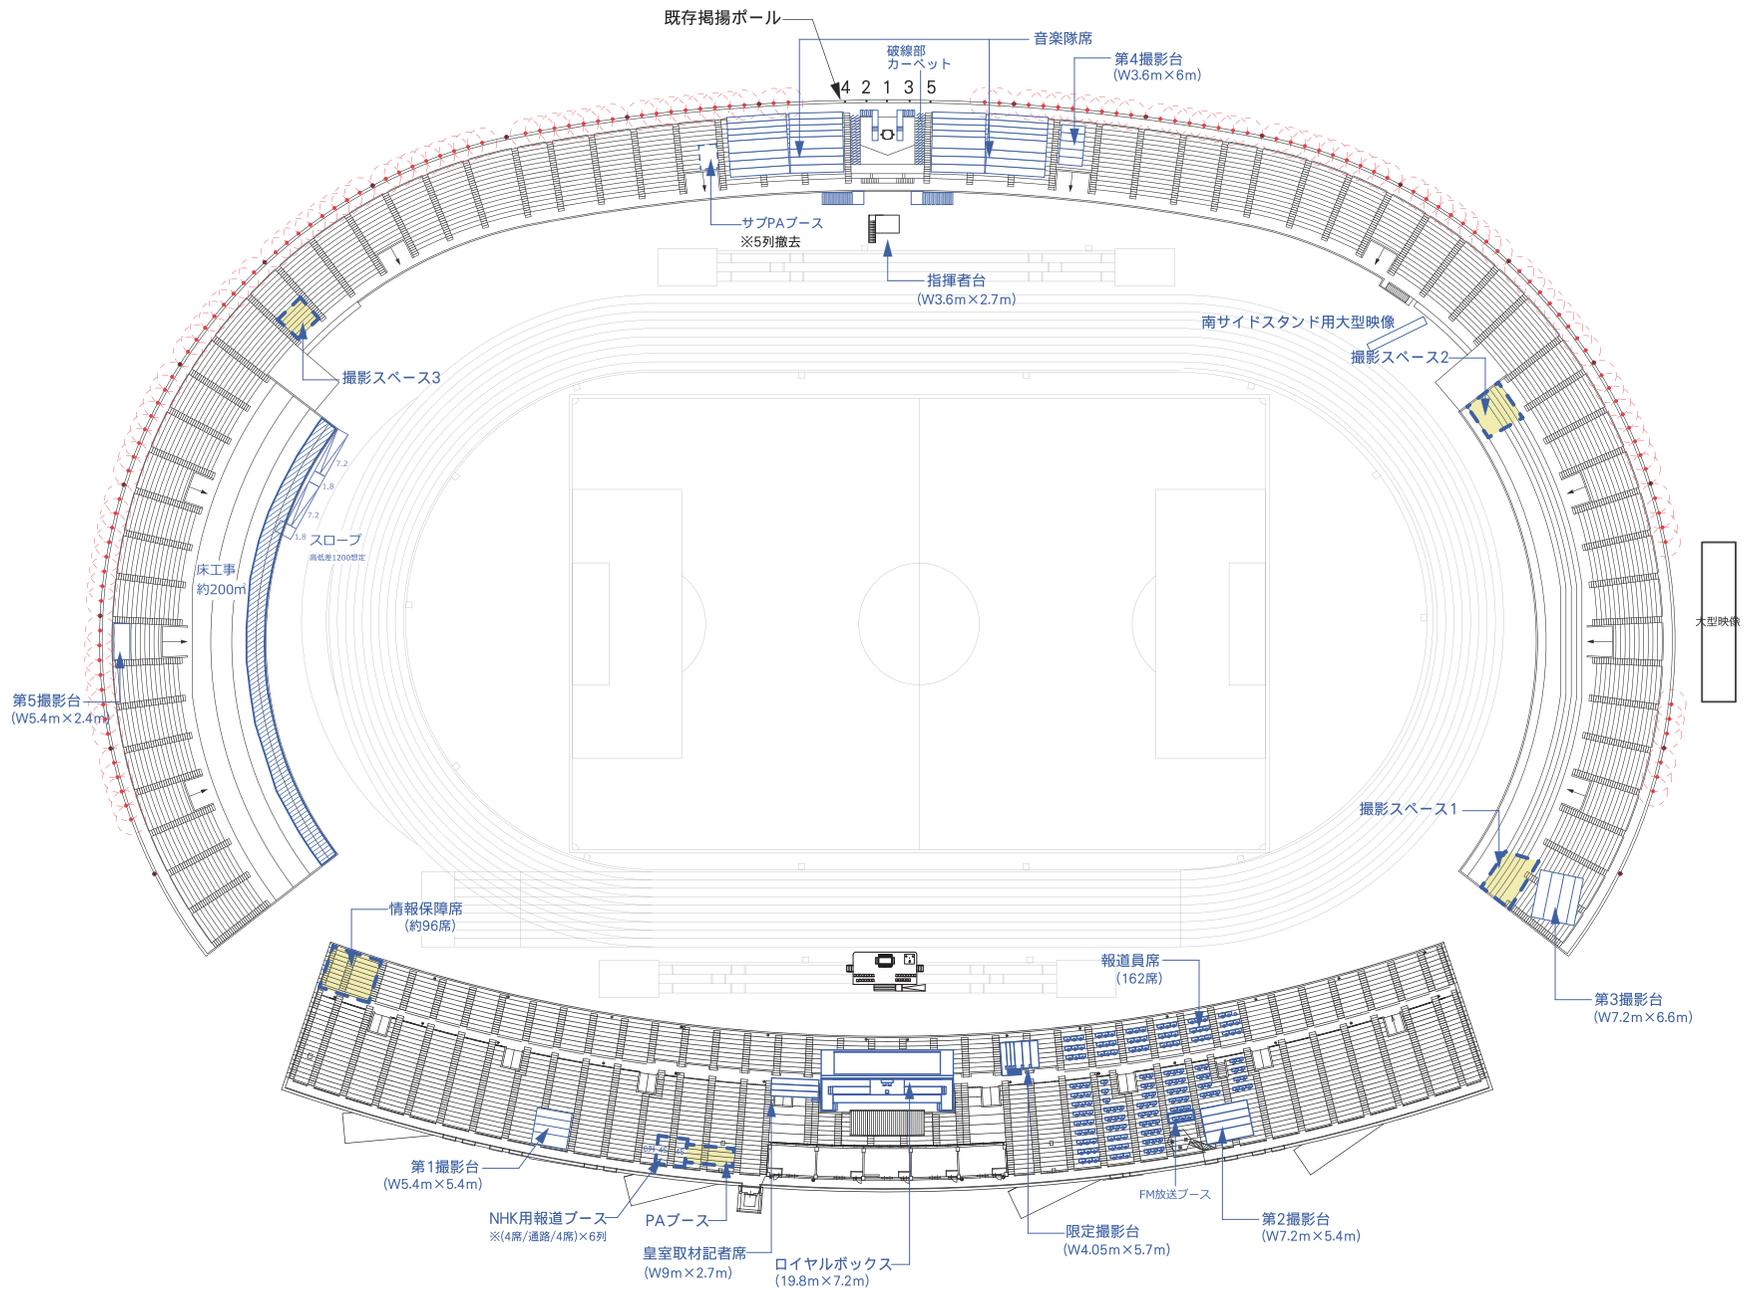

4 会場配置図 -3

諸室計画 (1F)

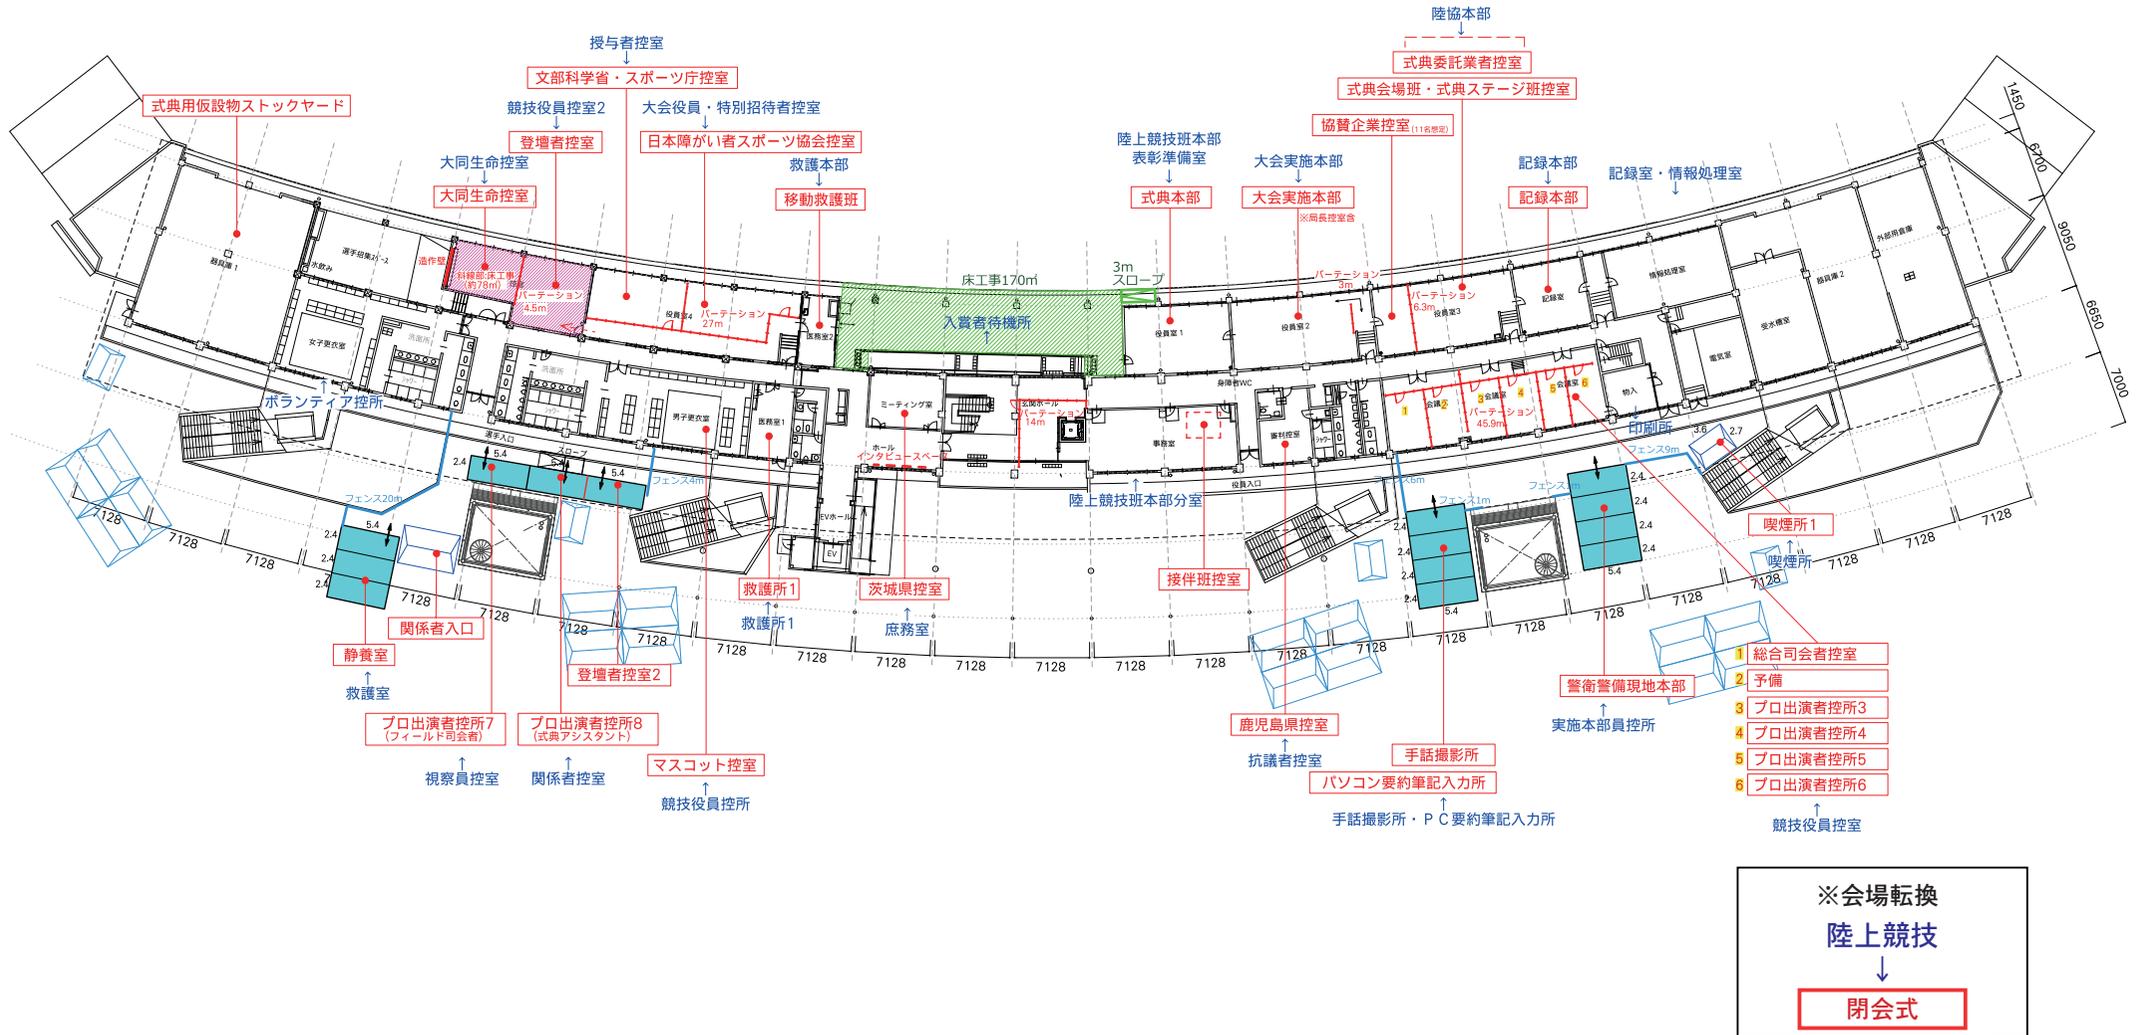

4 会場配置図 -5

諸室計画 (1F)

【バックスタンド】

