
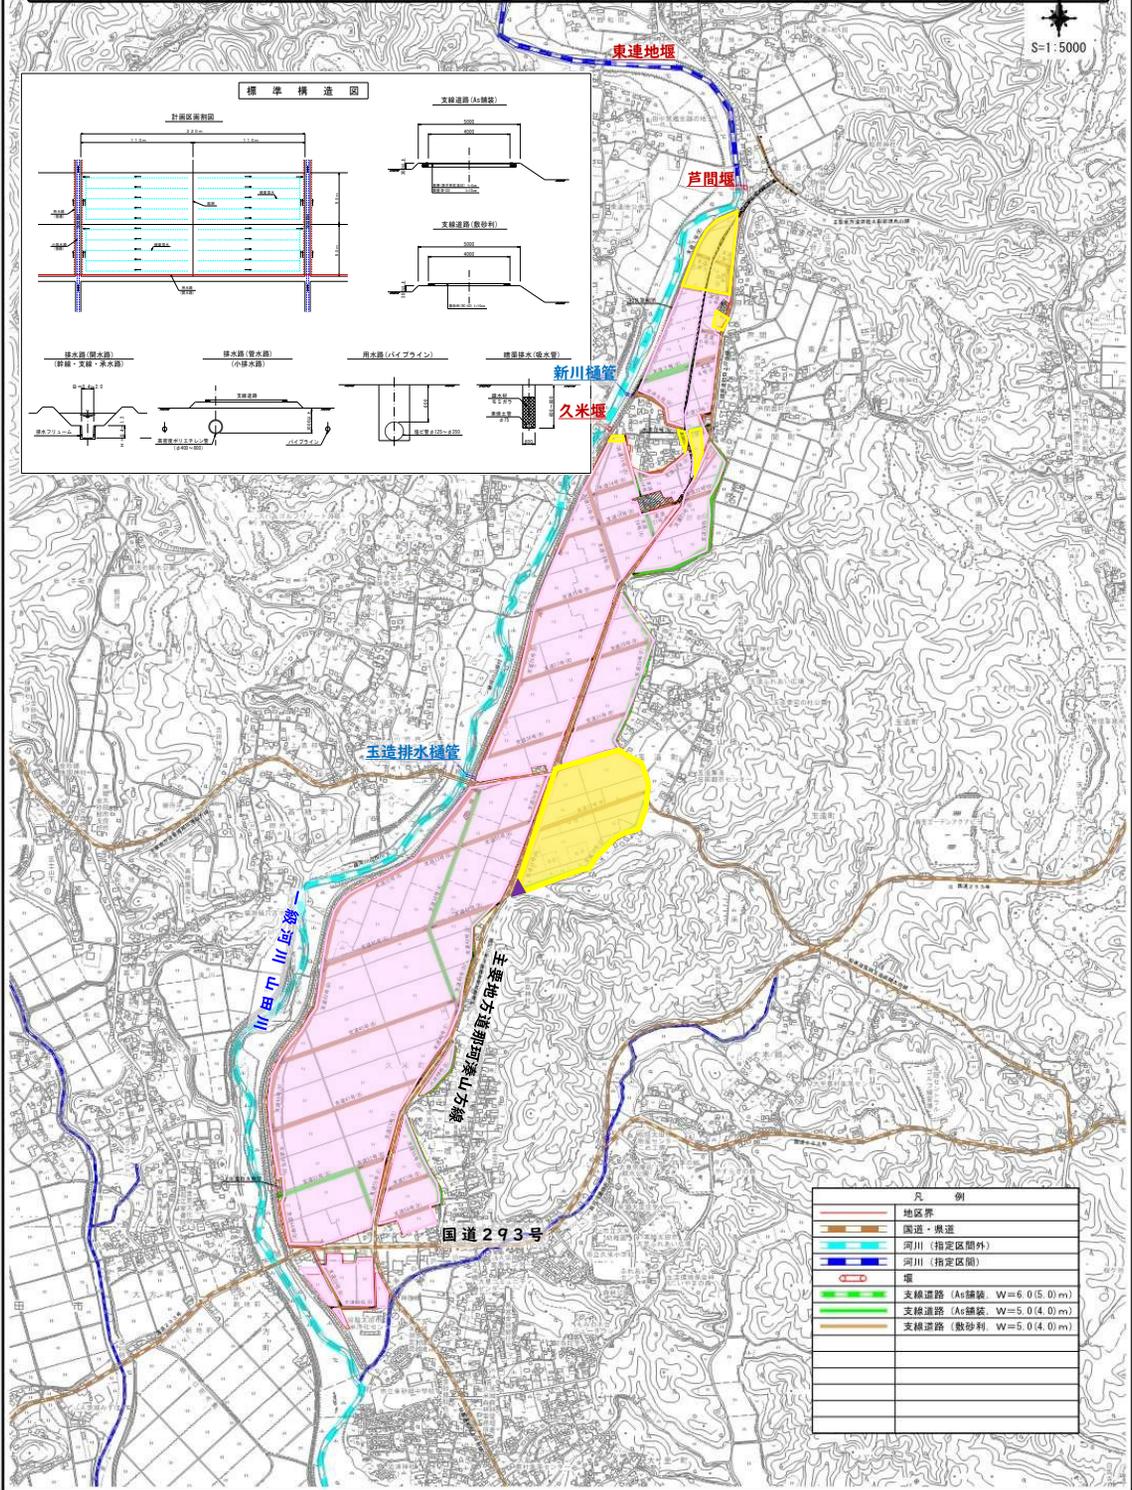


# 農業競争力強化農地整備事業 久米地区 計画平面図

S=1:5000

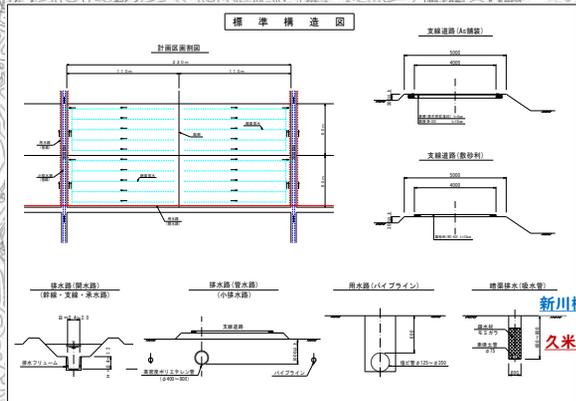

凡 例	
	地区界
	国道・県道
	河川 (指定区間外)
	河川 (指定区間)
	堰
	支線道路 (As舗装, W=6.0 (5.0)m)
	支線道路 (As舗装, W=5.0 (4.0)m)
	支線道路 (敷砂利, W=5.0 (4.0)m)