基幹水利施設ストックマネジメント事業　辰ノ口堰地区
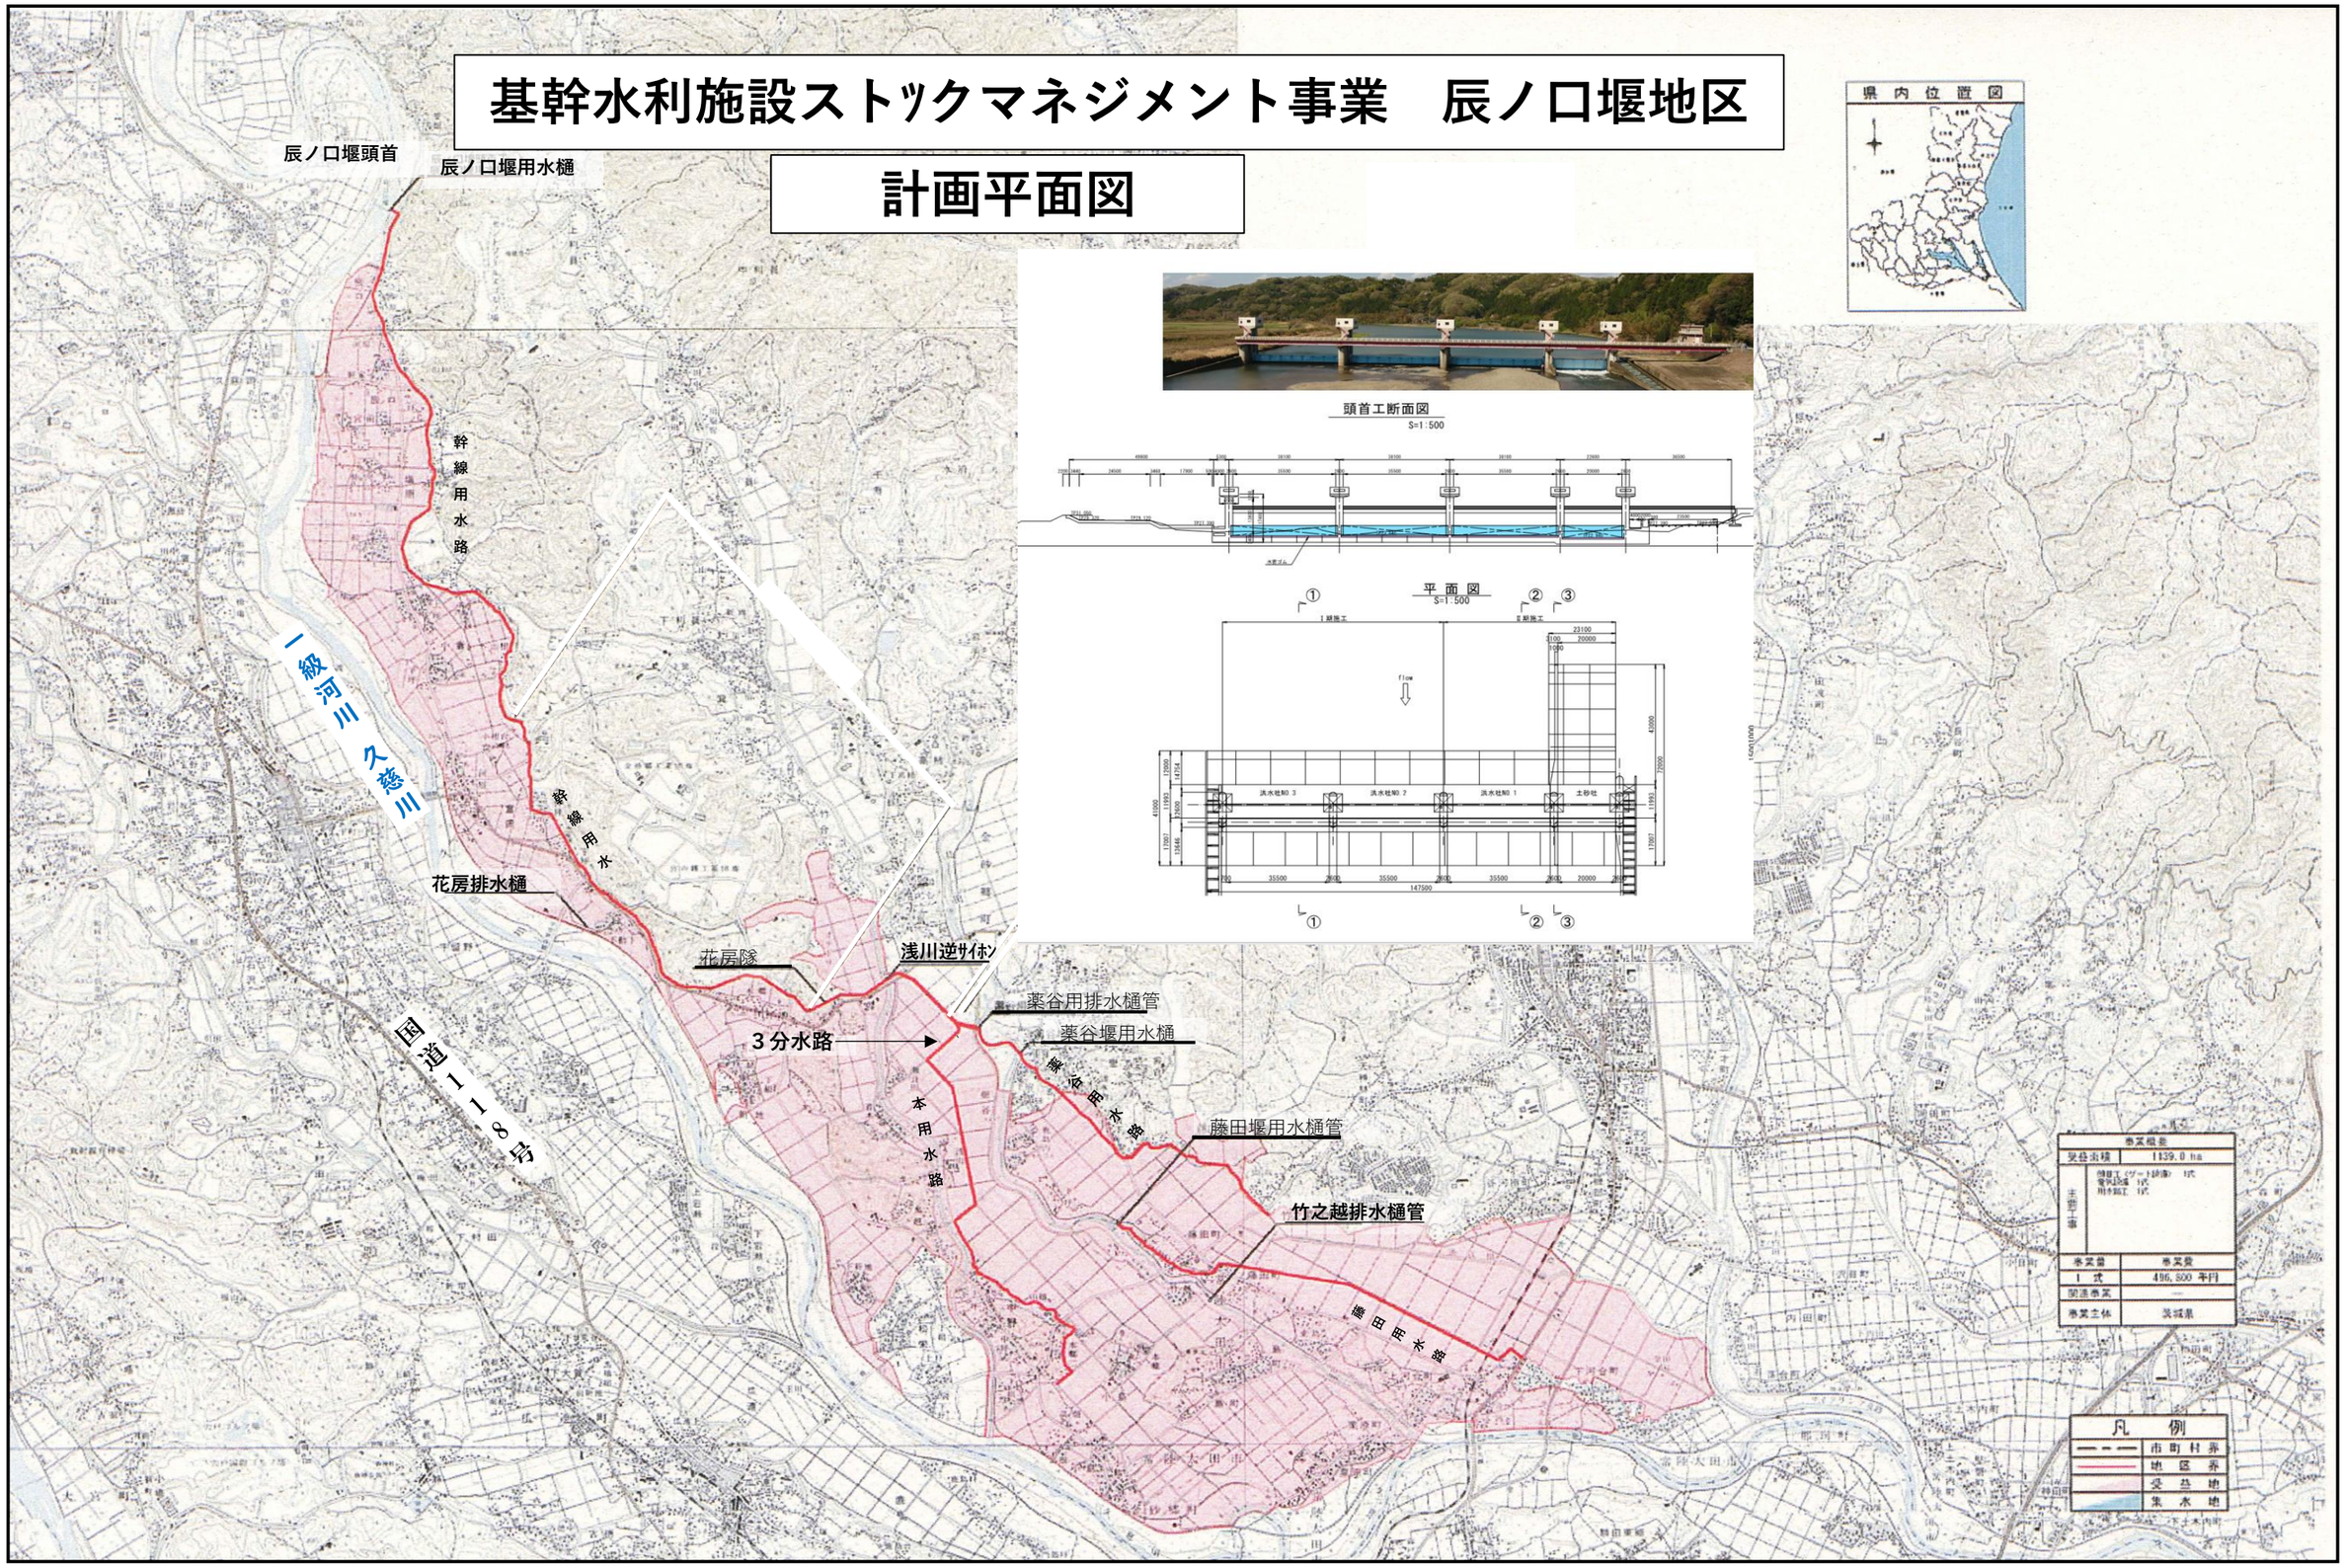
計画平面図