
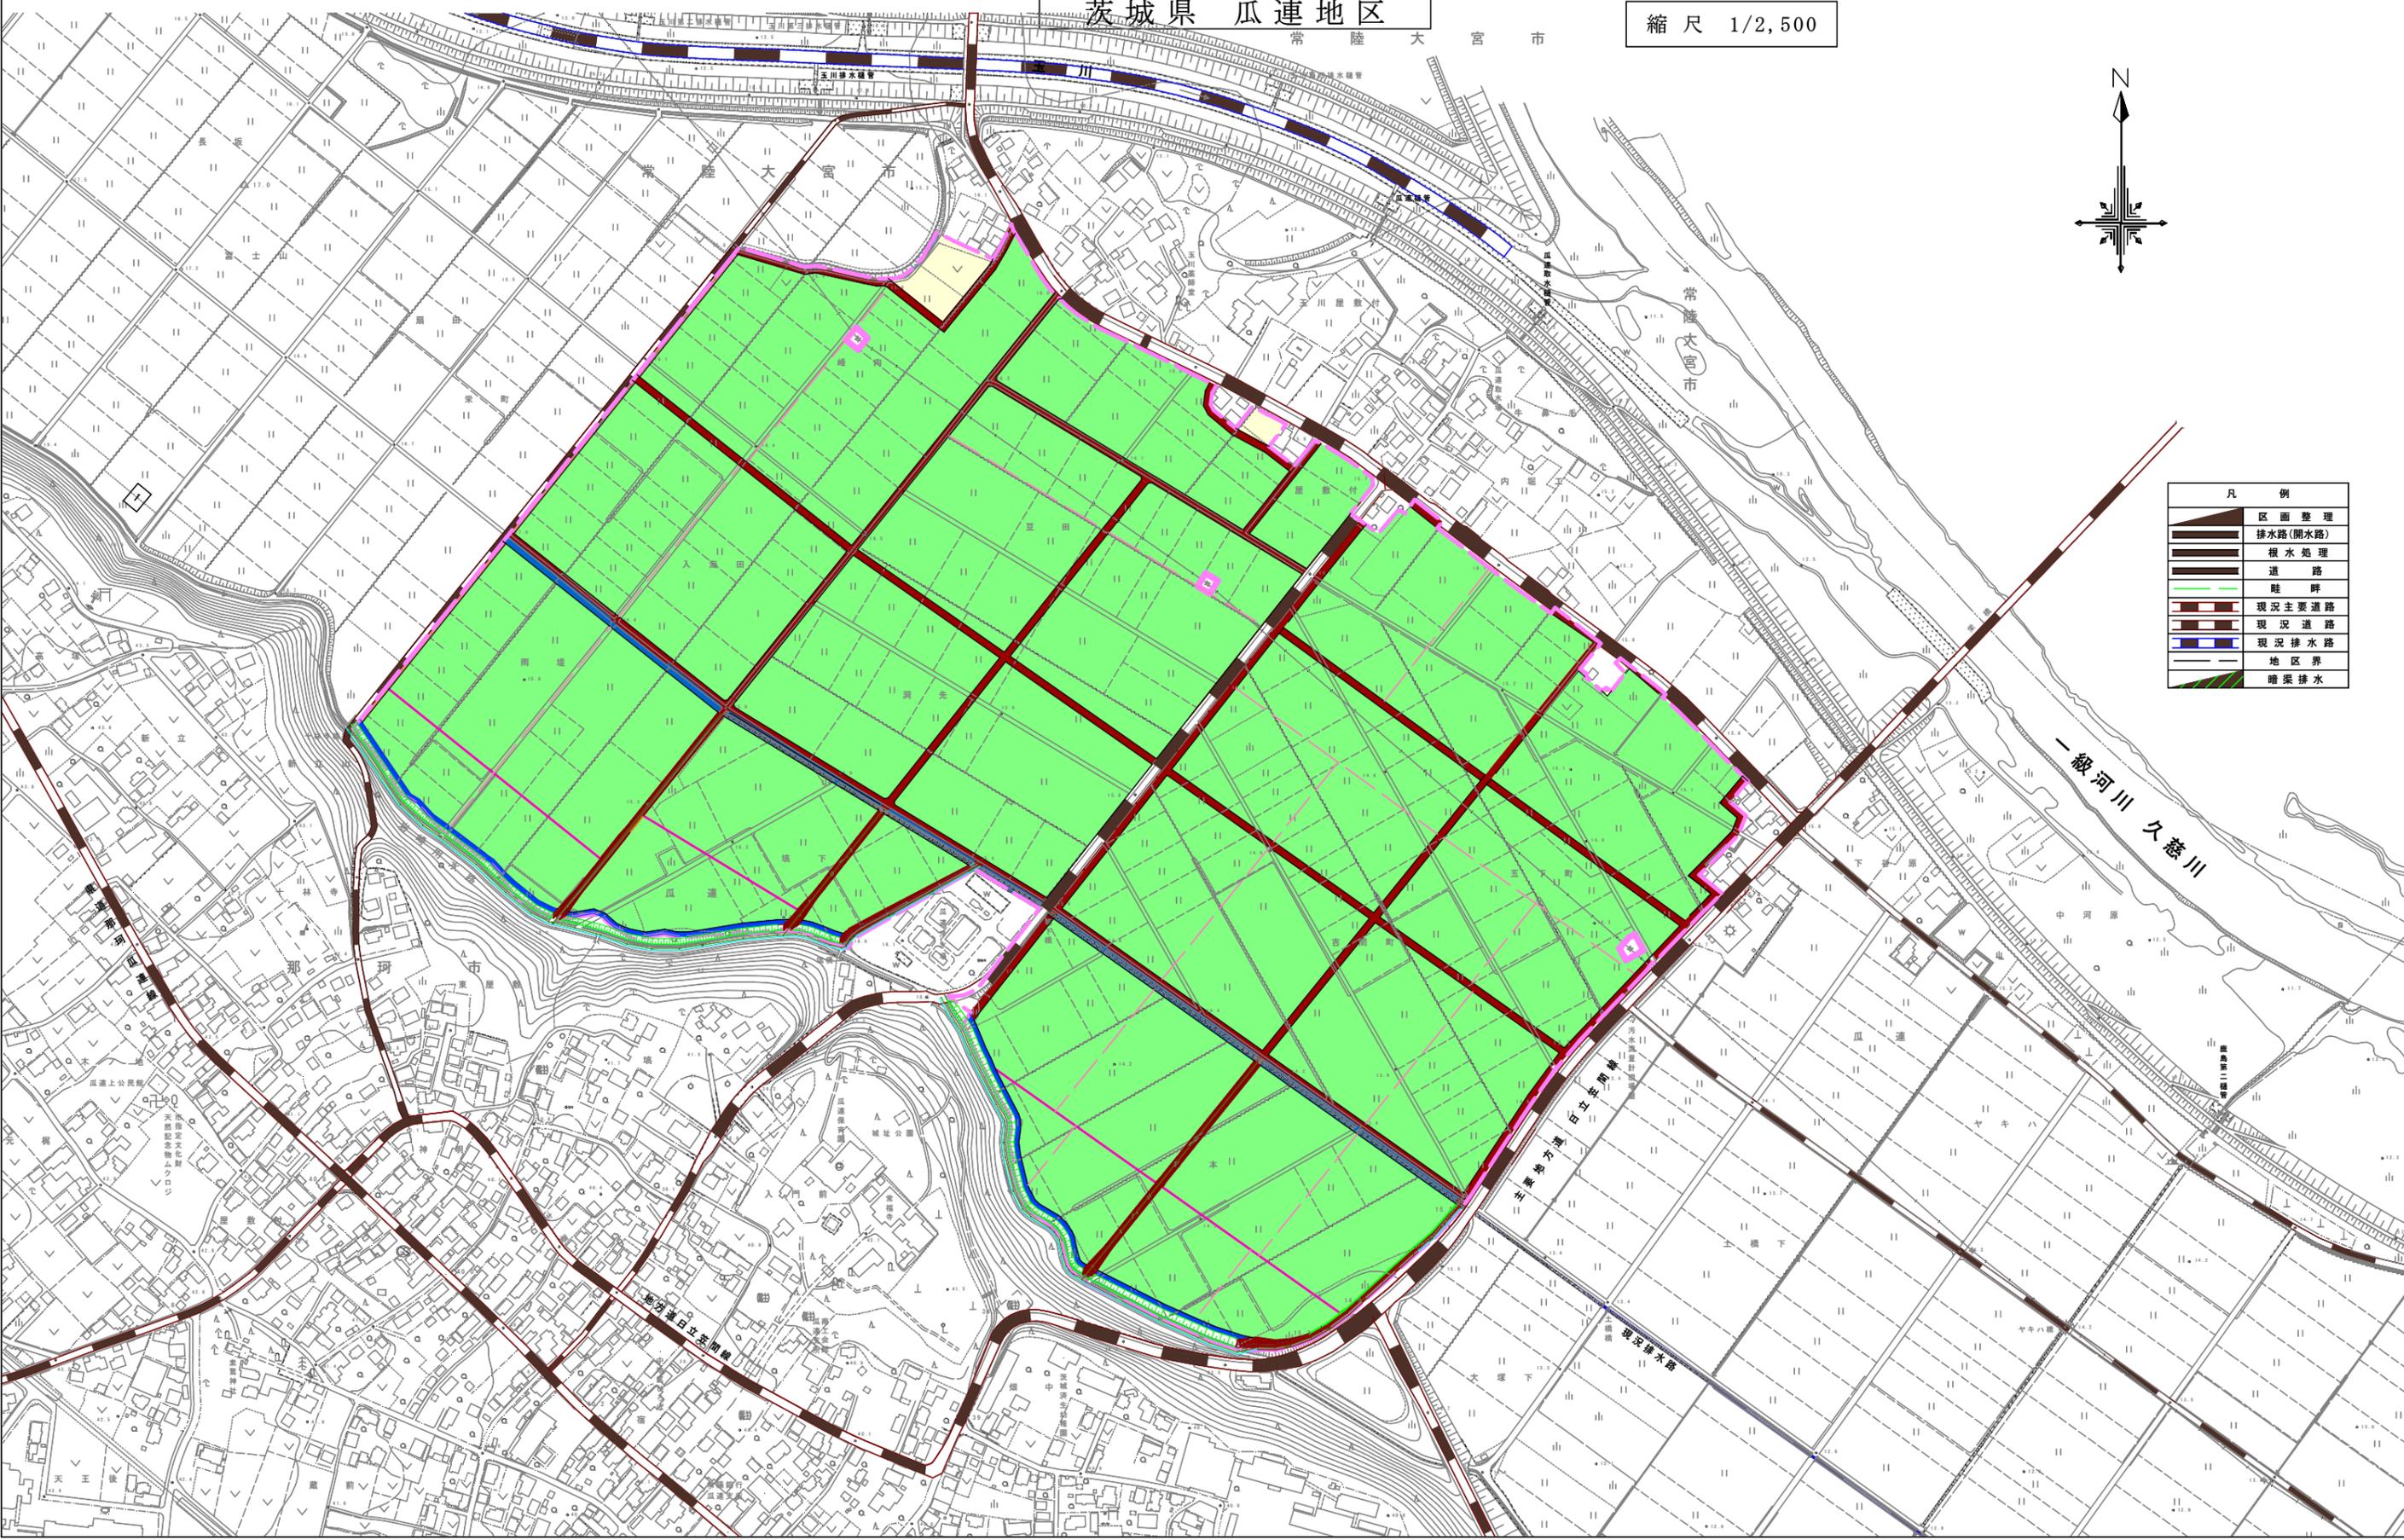


計 画 平 面 図

茨城県 瓜連地区

縮尺 1/2,500

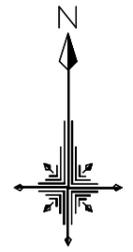

凡 例	
	区画整理
	排水路(開水路)
	根水処理
	道路
	畦畔
	現況主要道路
	現況排水路
	地区界
	暗渠排水