

かんがい排水事業(一般型)

中野東2期地区



令和元年5月

茨城県鹿行農林事務所土地改良部門



地区の概要

本地区は、鹿島灘沿いの台地に位置する南北5kmにわたる畑地帯であり、畑地帯総合整備事業大野中部地区(昭和55年～)により面的整備を行った。しかし、現況排水路の断面不足や流末排水路の未整備により湛水被害や湿害が生じ作物の品質低下がおきており、営農に多大な支障をきたしている。よって、本事業により幹線排水路を新設することにより排水不良を解消し、農業経営の安定化を図りたい。

事業の内容

事業主体 茨城県

関係機関 鹿嶋市

受益面積 113.0ha

工期 平成21年度～令和2年度

総事業費 8億6,800万円(計画時)

主要工事 排水路工 : L=2,214m

負担割合

単位:%

		国	県	鹿嶋市	地元
事業費	工事費	50	25	25	—
	事務費	—	100	—	—

位置図



問い合わせ先





茨城県鹿行農林事務所
土地改良部門 工務課

〒311-1593
茨城県鉾田市鉾田1367-3
(茨城県鉾田合同庁舎内)

電話 0291 (33) 4122
FAX 0291 (33) 5956

かんがい排水事業(一般型) 中野東2期地区

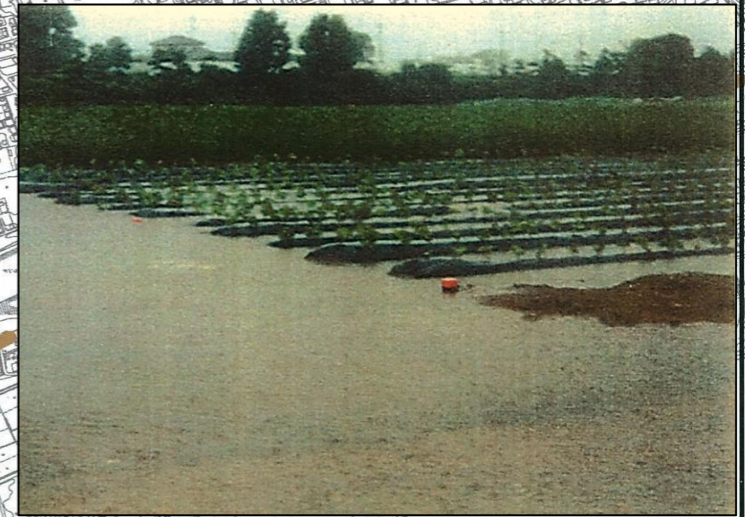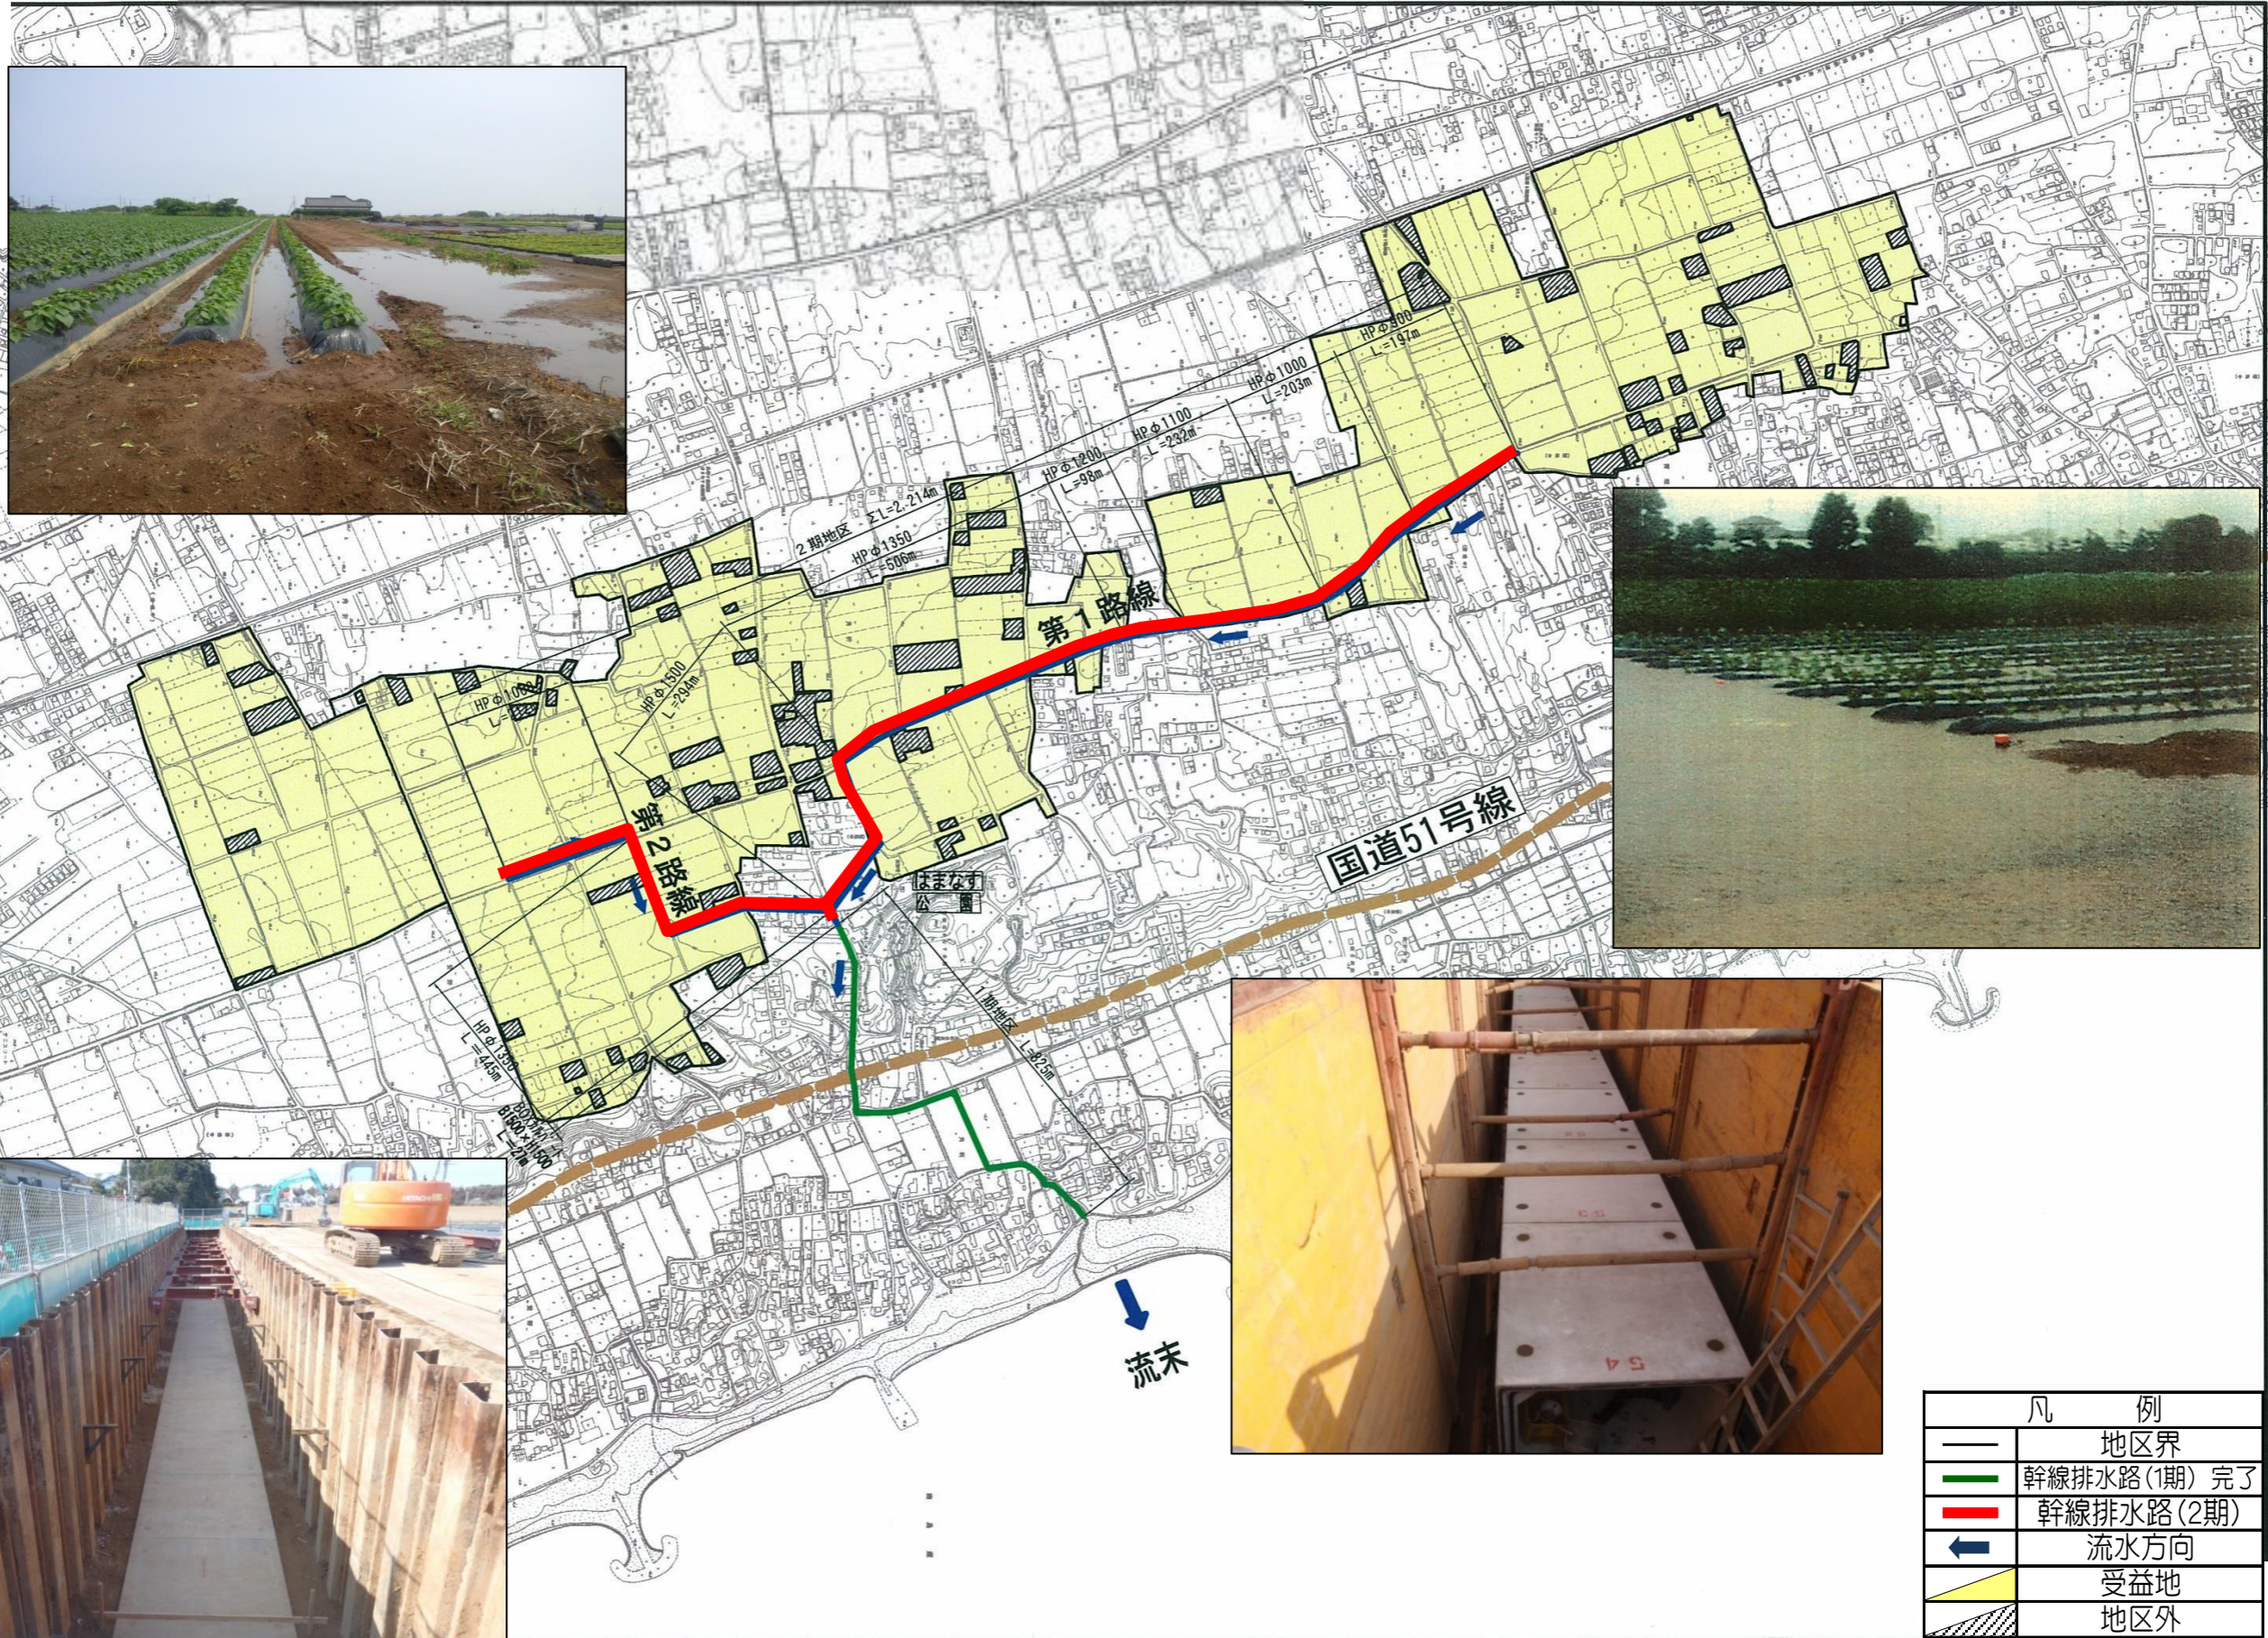

凡 例	
—	地区界
—	幹線排水路(1期)完了
—	幹線排水路(2期)
←	流水方向
■	受益地
▨	地区外

