


畑地帯総合整備事業 (担い手育成型) 豊郷台地区

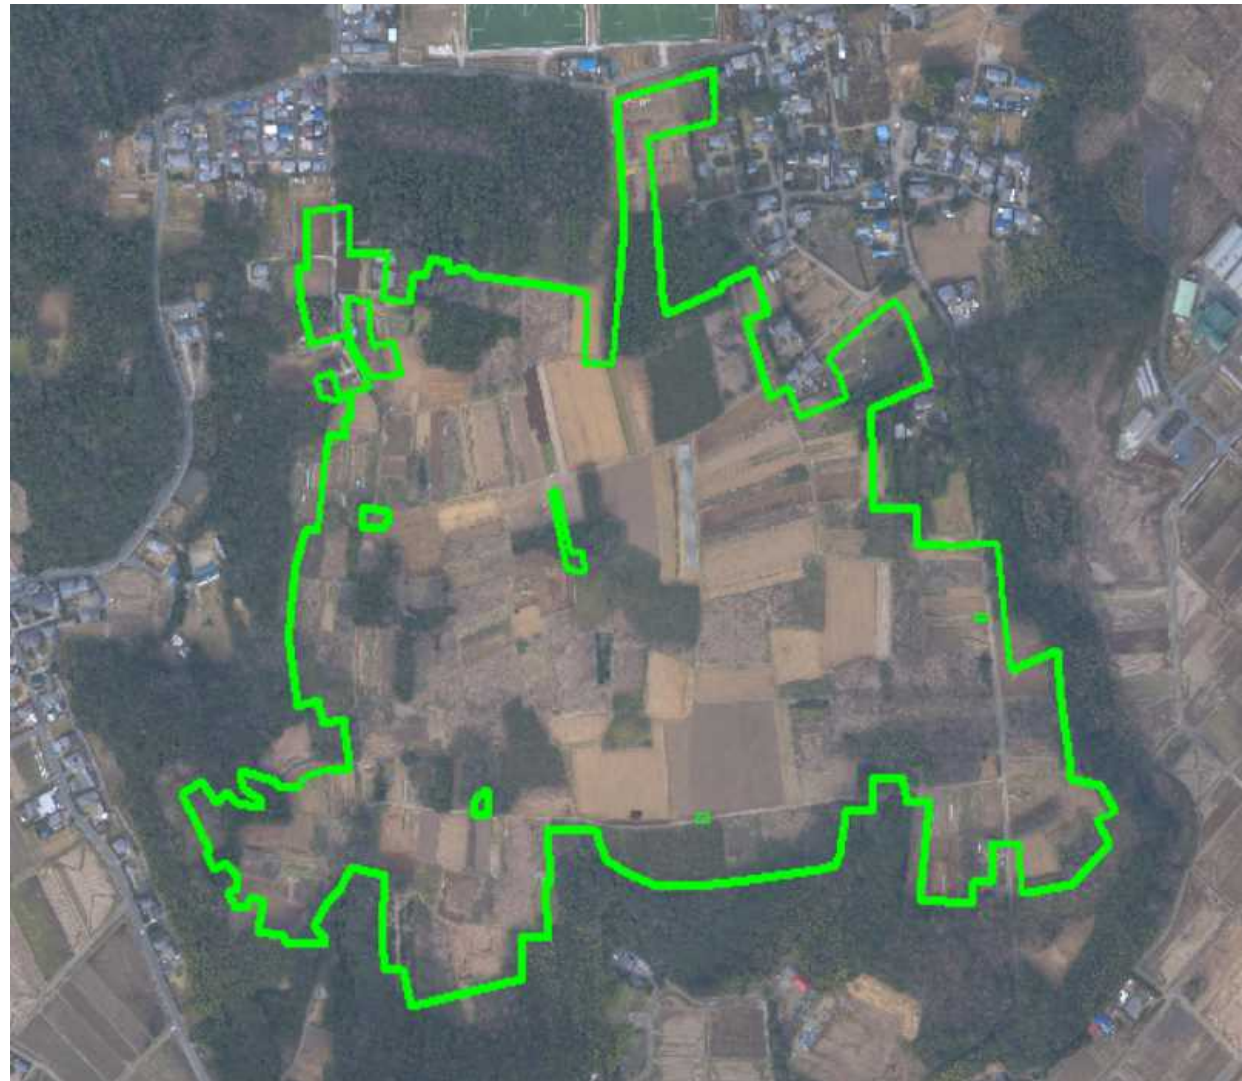

令和7年4月

茨城県鹿行農林事務所土地改良部門



茨城県

地区の概要

豊郷台地区は、鹿嶋市のほぼ中央に位置する丘陵地の畑地である。本地区は未整備であるため、区画が不整形で現況道路は狭く、営農に支障を来している。また、排水路も未整備であるため、農産物の安定生産に影響を及ぼしている。

このため、区画整理及び地区内外の道路・排水路整備を行なうことで生産性の高い優良な農地を確保するとともに、担い手へ農地集積・集約化を進め、農業の生産性の向上を図る。

事業の内容

事業主体 茨城県

関係機関

鹿嶋市
豊郷台土地改良区

受益面積 29.0ha

工期

令和元年度～令和9年度

総事業費 10億9570万円

進捗率

26.3% (令和6年度末まで)


主要工事
区画整理 : 29.0ha
道路工 : 6,036m
排水路工 : 8,913m

負担割合

単位 : %

	国	県	鹿嶋市	地元
事業費	50.0	27.5	15.0	7.5

位置図 鹿嶋市須賀地内

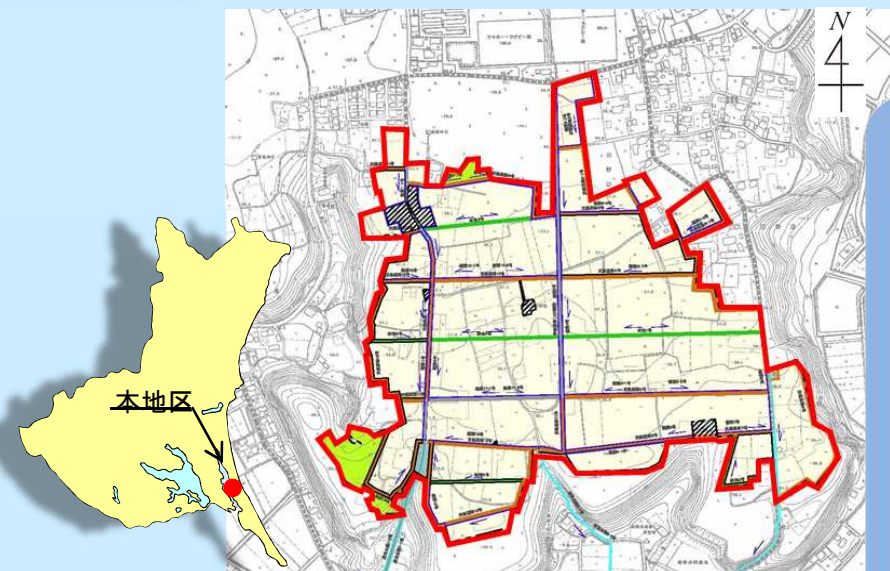

問い合わせ先




茨城県鹿行農林事務所
土地改良部門 工務課

〒311-1593
茨城県鉾田市鉾田1367-3
(茨城県鉾田合同庁舎内)

電話 0291 (33) 4122
FAX 0291 (33) 5956



畑地帯総合整備事業（畑地帯総合整備型） 豊郷台地区

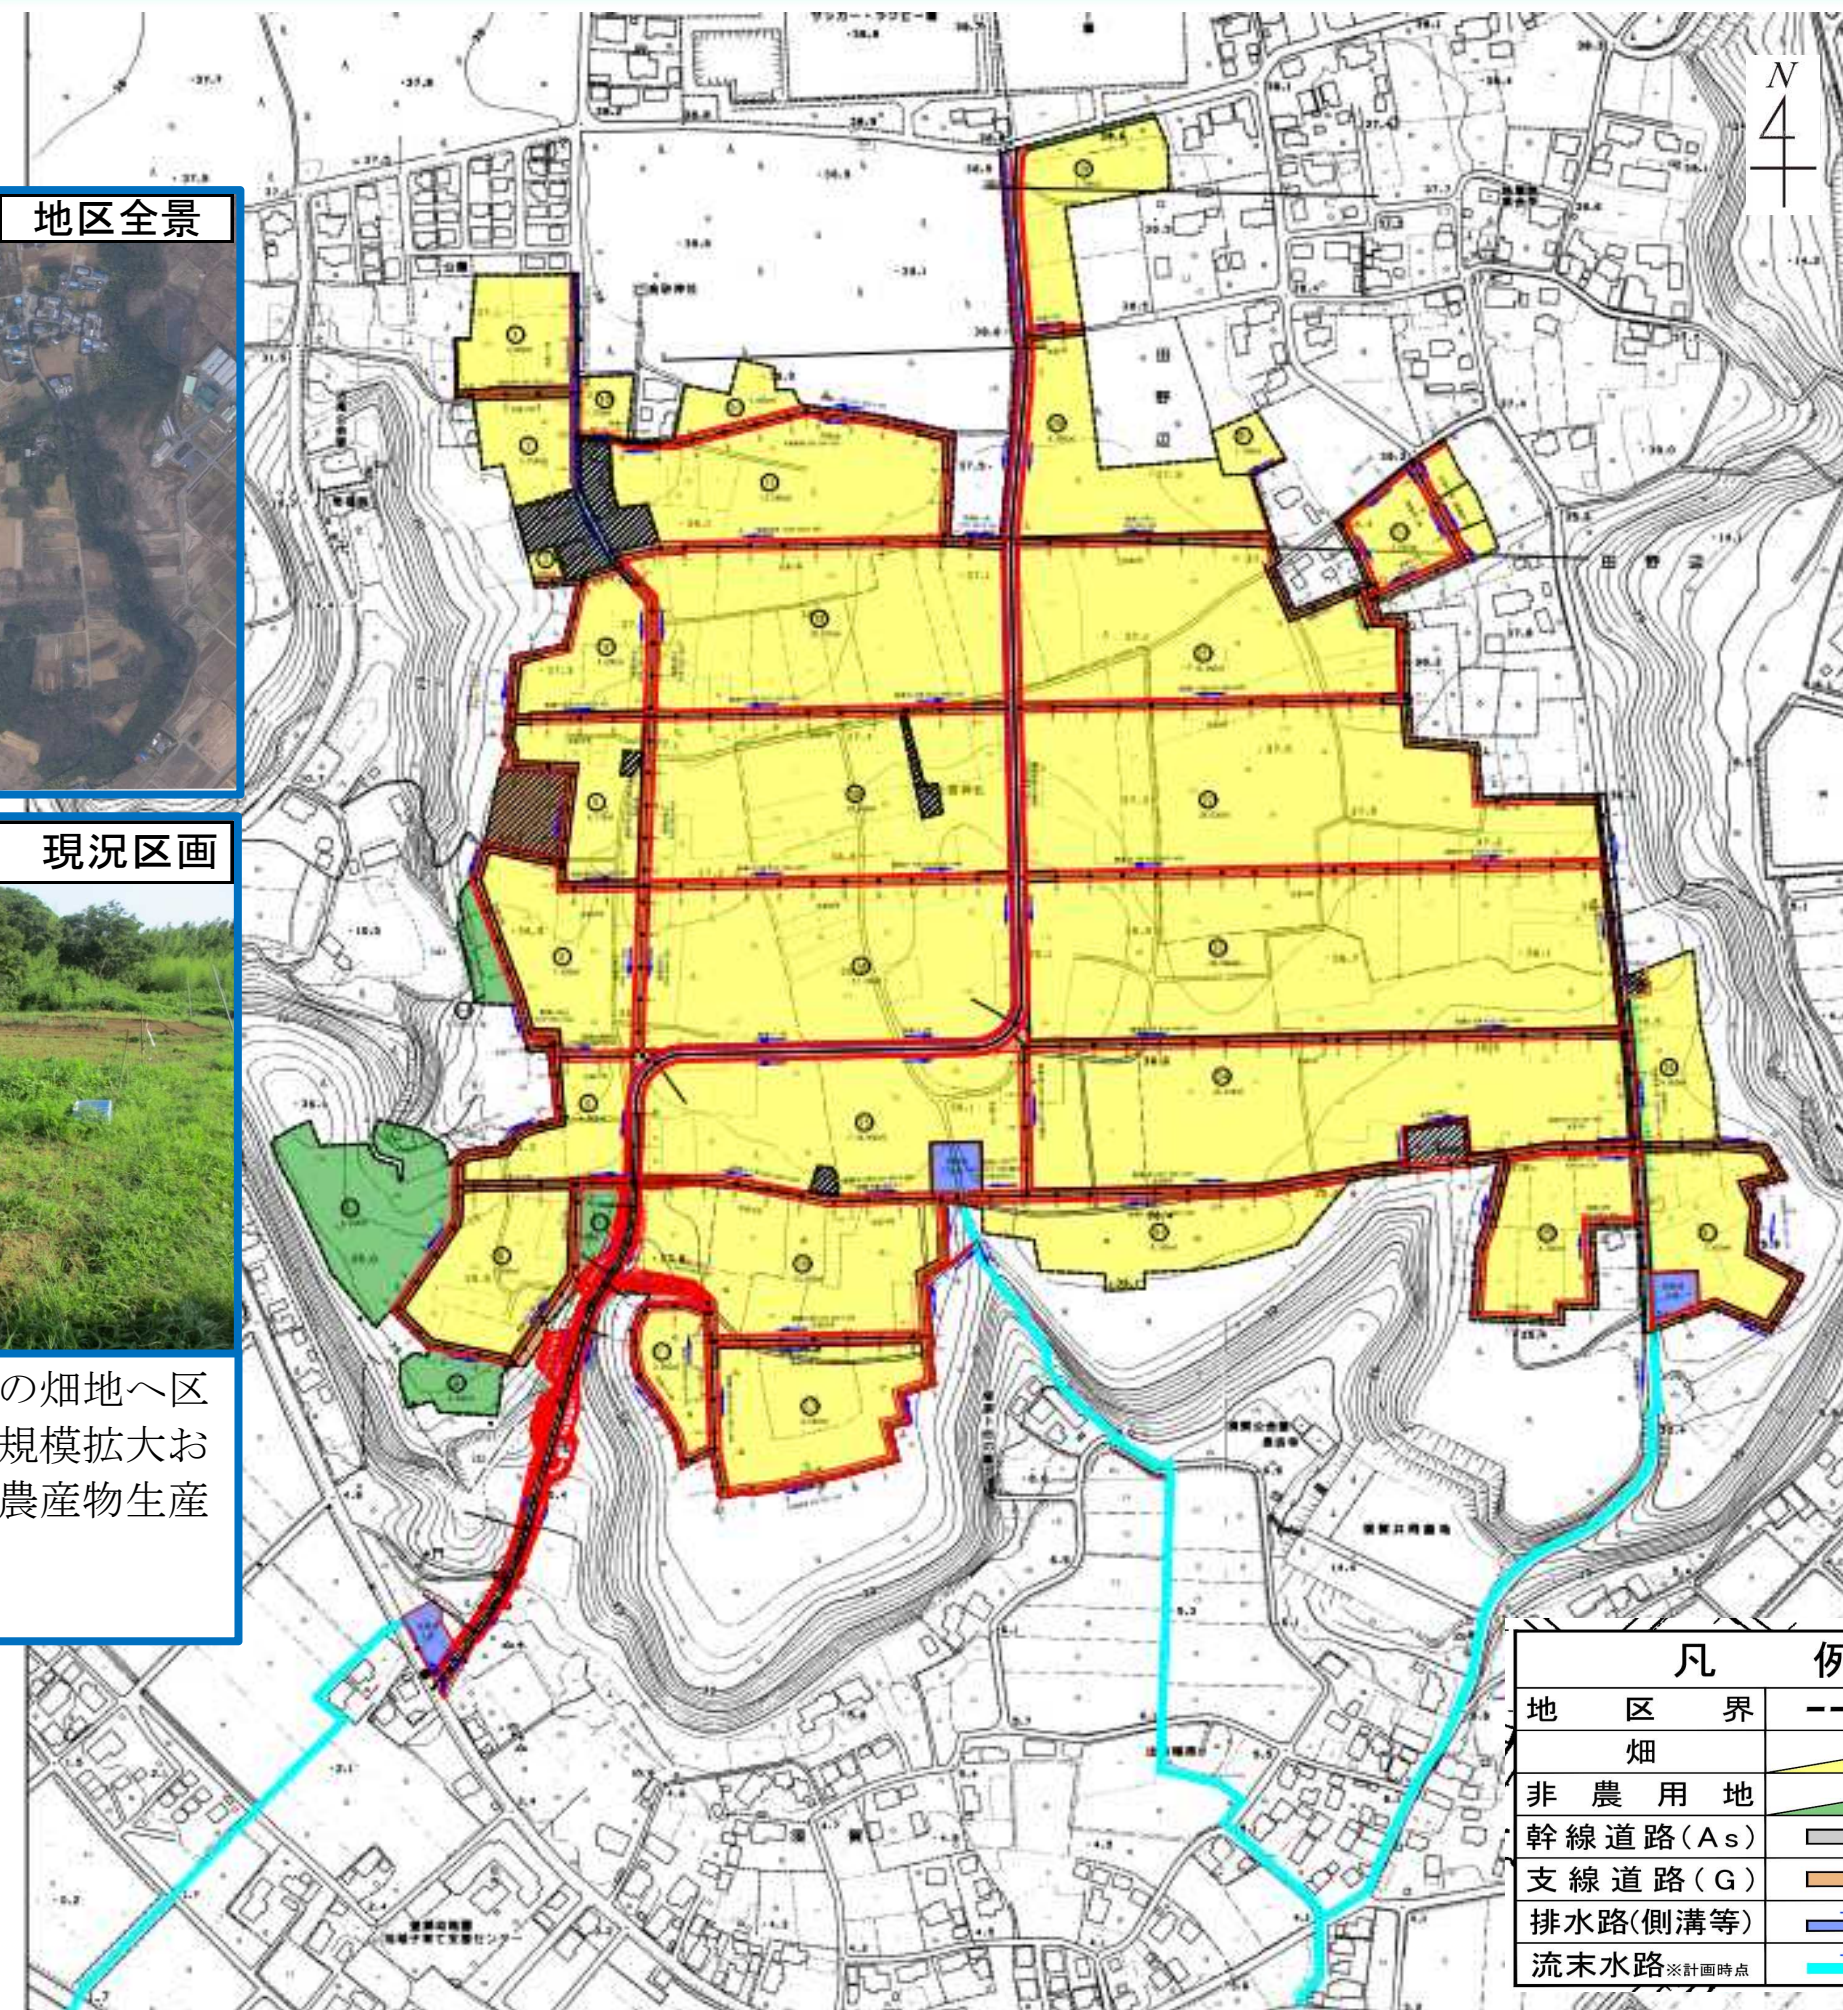

地区全景



現況区画



不整形な区画を大区画の畑地へ区画整理し、担い手農家の規模拡大および低コスト・高品質な農産物生産を図る。

現況道路



現況の狭い道路を拡幅整備し、農作業・集出荷の効率化を図る。

凡 例	
地区界	-----
畑	
非農用地	
幹線道路(As)	
支線道路(G)	
排水路(側溝等)	
流末水路※計画時点	