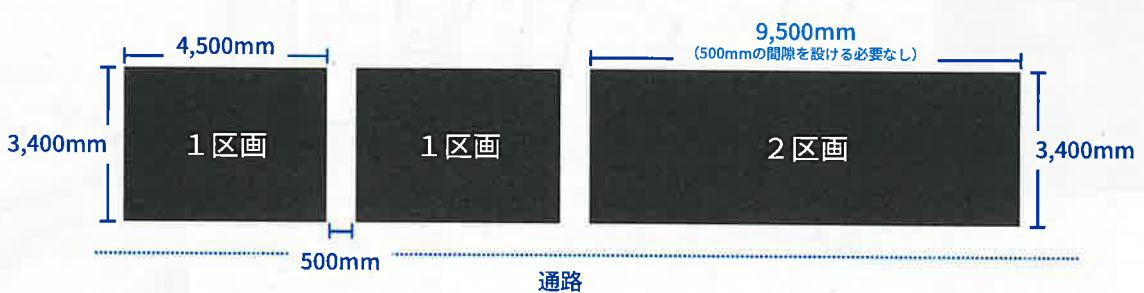


## (2) 出展区画の仕様について **短期間出展**

区画の大きさ	1区画15㎡（間口4,500mm×奥行3,400mm）
区画の仕切り	<p>隣接する区画とは500mmの間隙を設けます。区画の境界の角をテープ等で明示した状態で引き渡します。連続する複数区画をご利用になる場合には、500mmの間隙を設ける必要はございません。</p>  <p>The diagram illustrates the booth layout. It shows three booth units. The first two are labeled '1区画' and each has a width of 4,500mm and a depth of 3,400mm. They are separated by a 500mm gap. The third unit is labeled '2区画' and has a total width of 9,500mm (including the 500mm gap) and a depth of 3,400mm. A 500mm gap is also shown between the second and third units. A '通路' (aisle) is indicated at the bottom.</p>


10

## (2) 出展区画の仕様について **短期間出展**

空調	室温25度～27度を目安にします。
電気設備	<ul style="list-style-type: none"> <li>1区画あたり100v・1.5kw、コンセント1口を提供予定です。</li> <li>原則、増設することはできません。</li> <li>複数区画出展する場合には、その区画数に応じた電気容量及びコンセントをご利用いただけます。（例えば、3区画であればコンセントを3口利用可能）</li> <li>コンセント位置は計画中（出展区画の背面に設置予定）ですが、決まり次第お知らせします。</li> <li>施設内の照度は平均1,000luxを確保予定です。</li> </ul>
什器・備品	<ul style="list-style-type: none"> <li>協会が貸与する什器・備品はありません。</li> <li>パーティションや机、椅子、モニターなどは出展者ご自身でご準備ください。レンタル品を扱う推奨サプライヤーは決まり次第お知らせします。</li> </ul> <hr/> <ul style="list-style-type: none"> <li>背面（通路とは反対面）に建築壁が無い出展区画には協会が目隠し用のパーティション（白色、高さ180cm程度）を設置することを検討しています。なお、このパーティションはものをつるす、ポスターを貼るなどのご利用はできません。</li> <li>建築物の構造上、原則、天井からモノを吊り下げることができません。</li> </ul>
床仕上げ	透水性アスファルトです。ビス等を打ち込むことはできません。

11

## (2) 出展区画の仕様について 区画引き渡し時イメージ

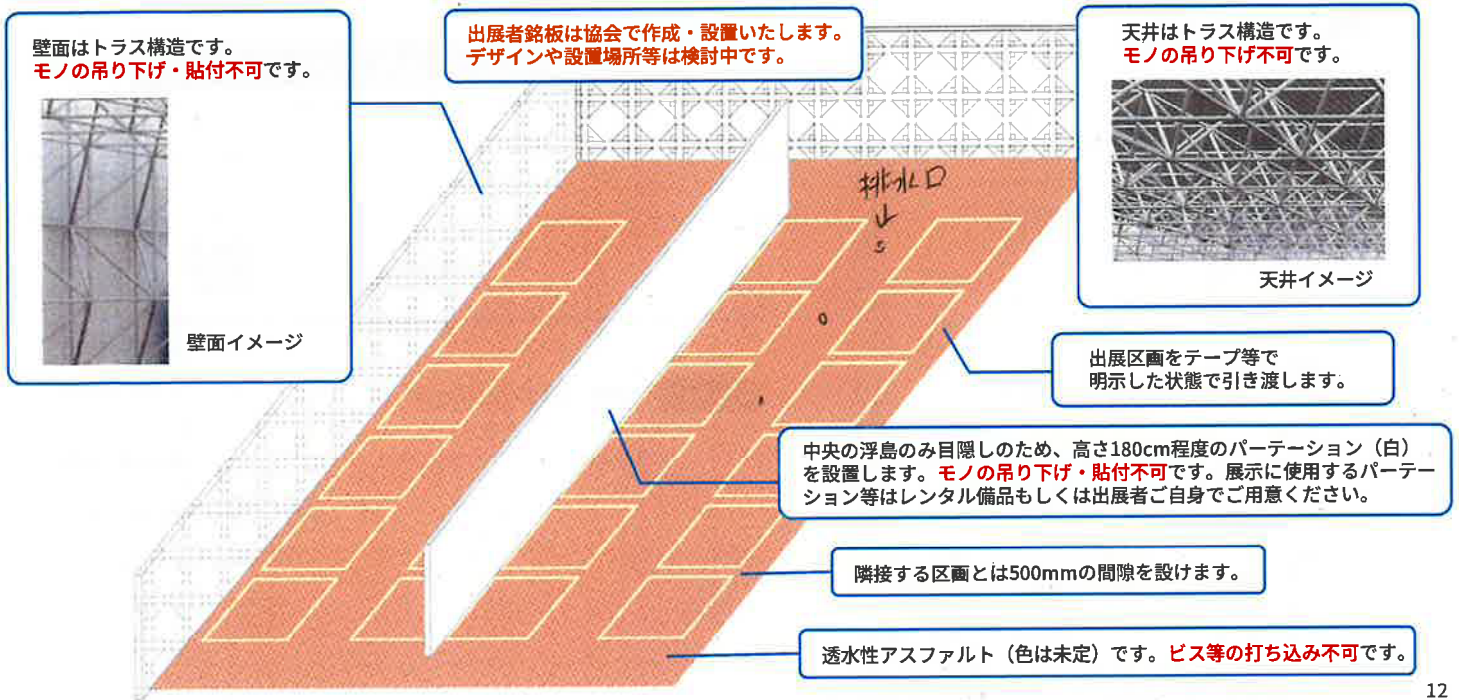


12


## (3) 出展配置の考え方 短期間出展

短期間出展は、週ごとにテーマが変わり、A館とB館を交互に開場するため、出入口のアプローチや観覧動線が変動します。これを踏まえ、展示内容や展示規模等を勘案しながら観覧しやすい出展配置を検討します。なお同一時期に複数の出展区画を希望されている場合は、特に希望がなければ連続するように配置をレイアウトします。

**A館（短期間出展）**

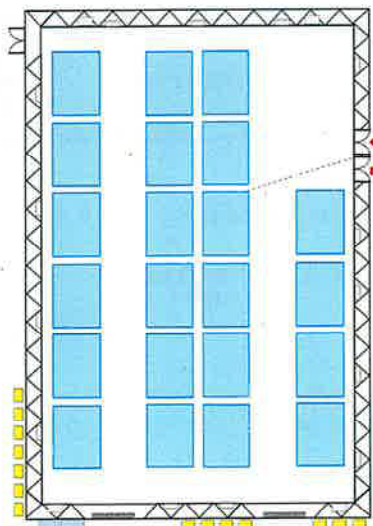

**B館（短期間出展）**

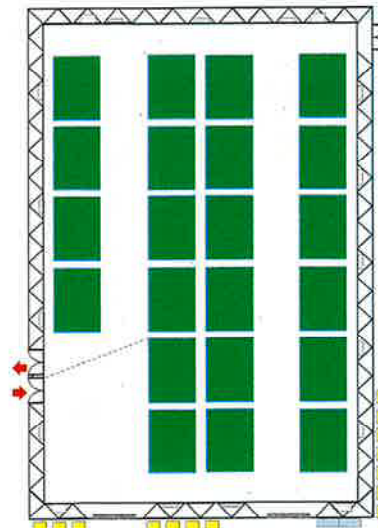

13