


物件位置図（島名・福田坪地区）

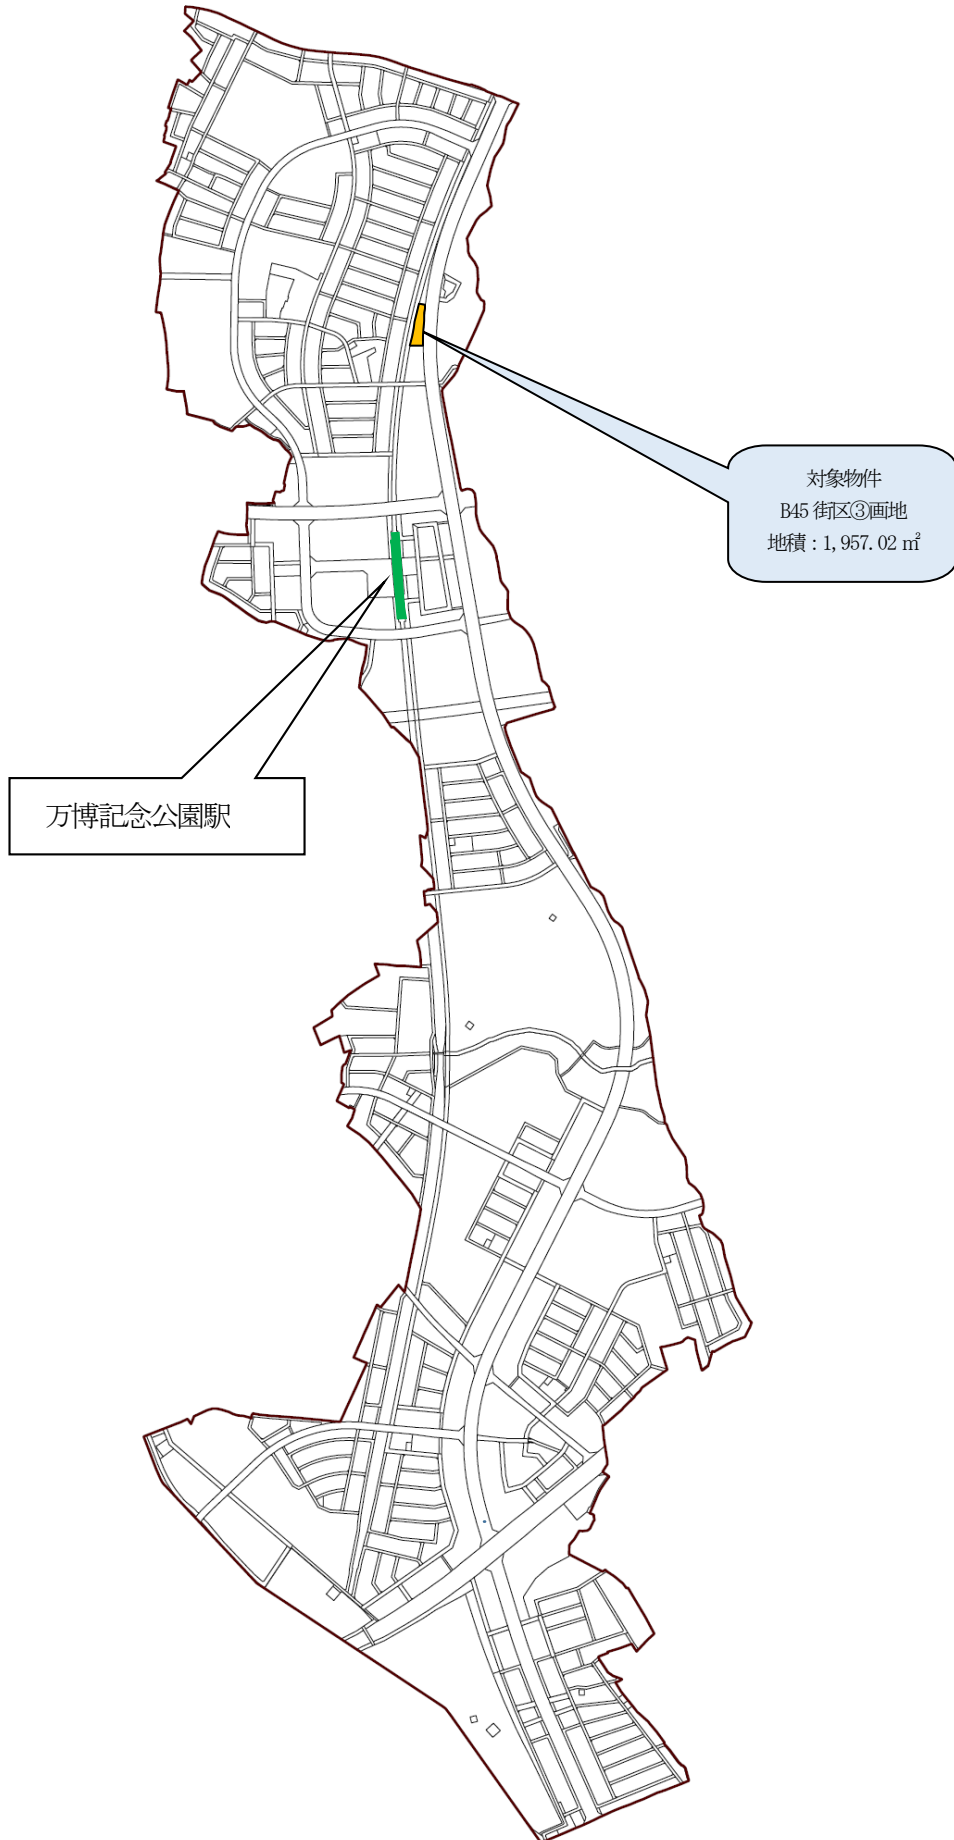

万博記念公園駅

対象物件
B45 街区③画地
地積: 1,957.02 m²