

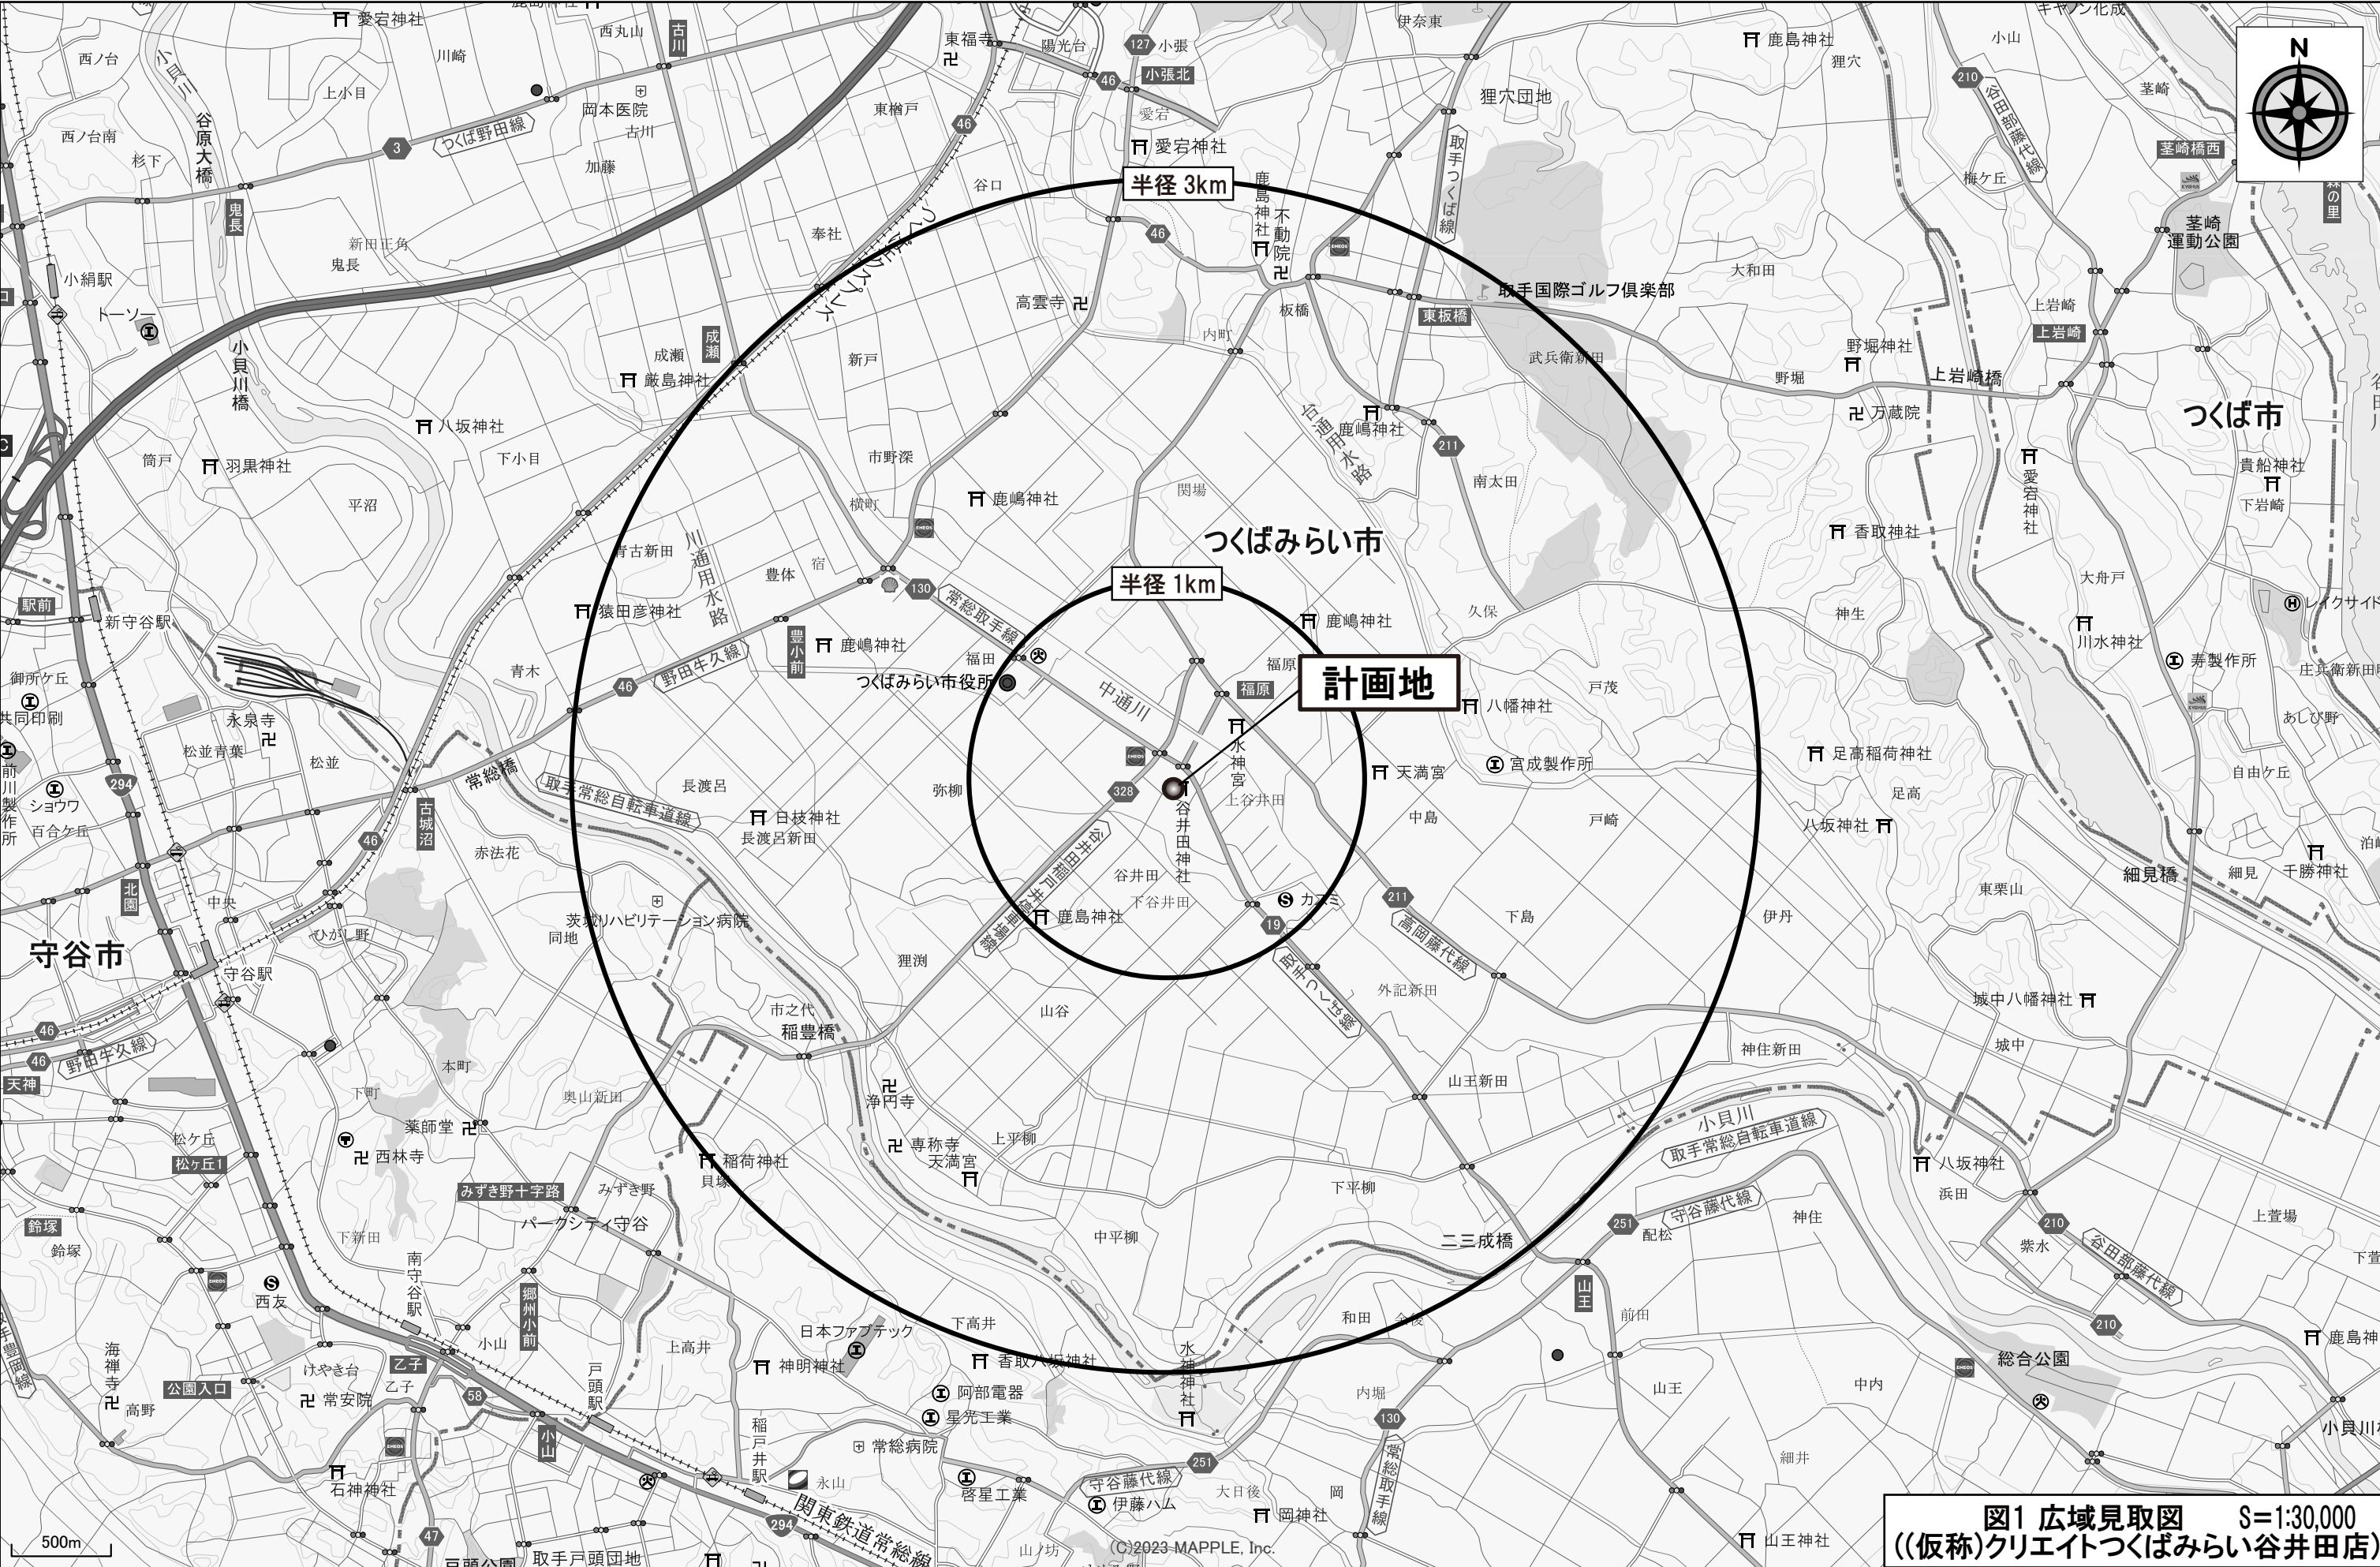
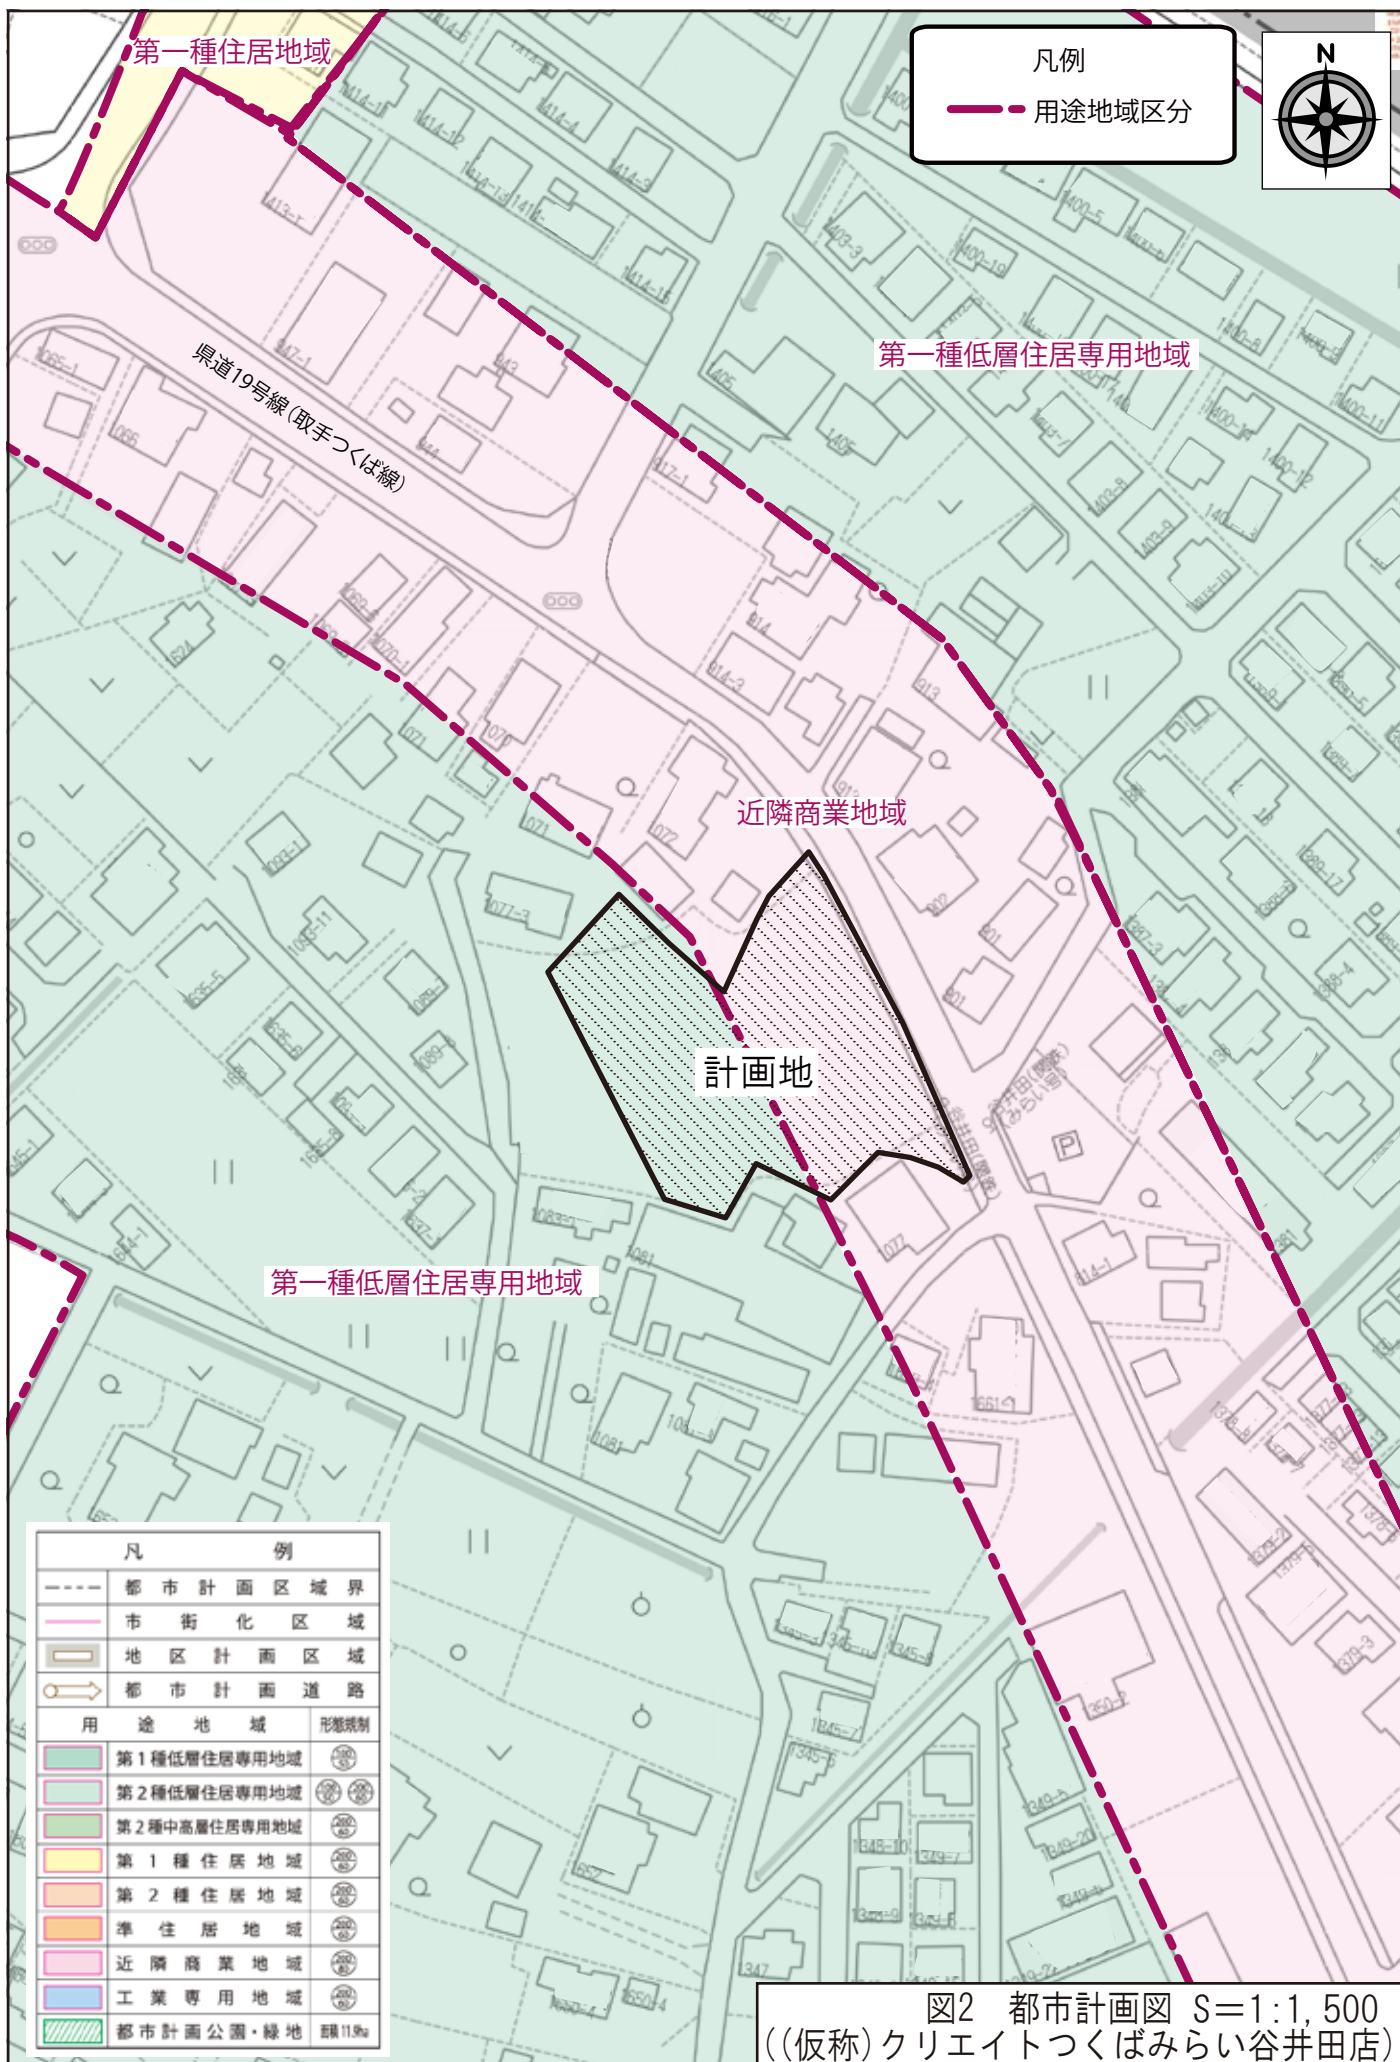
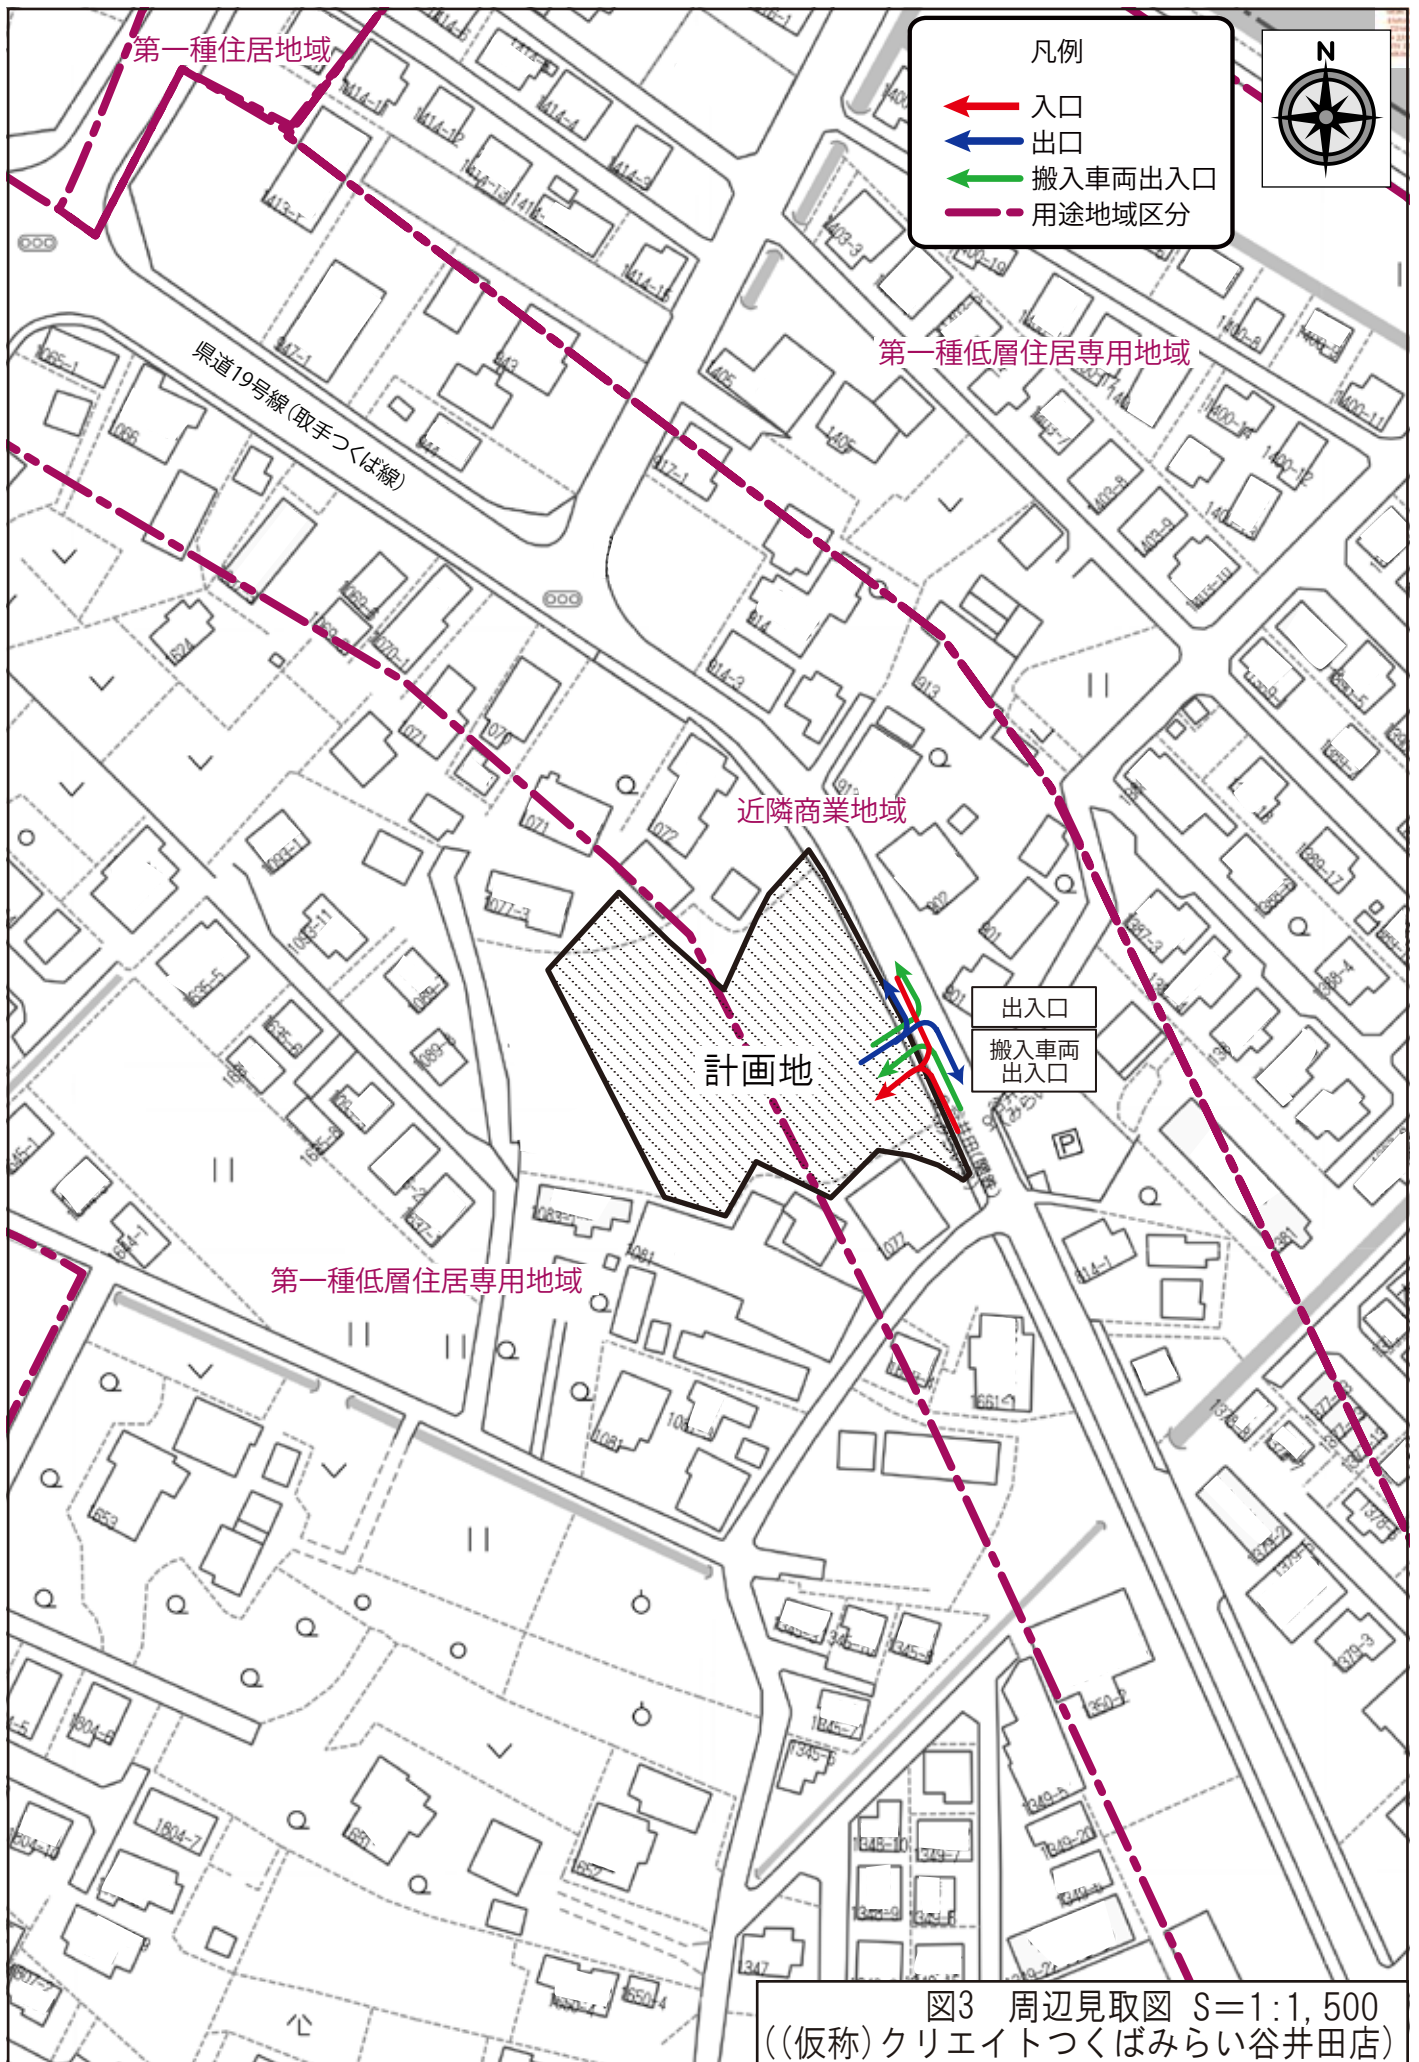


図1 広域見取図 S=1:30,000 ((仮称)クリエイトつくばみらい谷井田店)

1 : 30,000 相当 地図上の1センチは 約 300 メートル







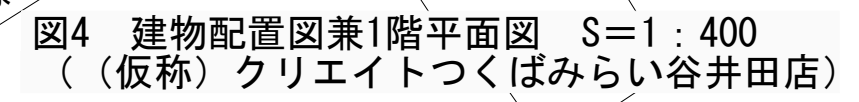


図4 建物配置図兼1階平面図 S=1:400
((仮称) クリエイトつくばみらい谷井田店)

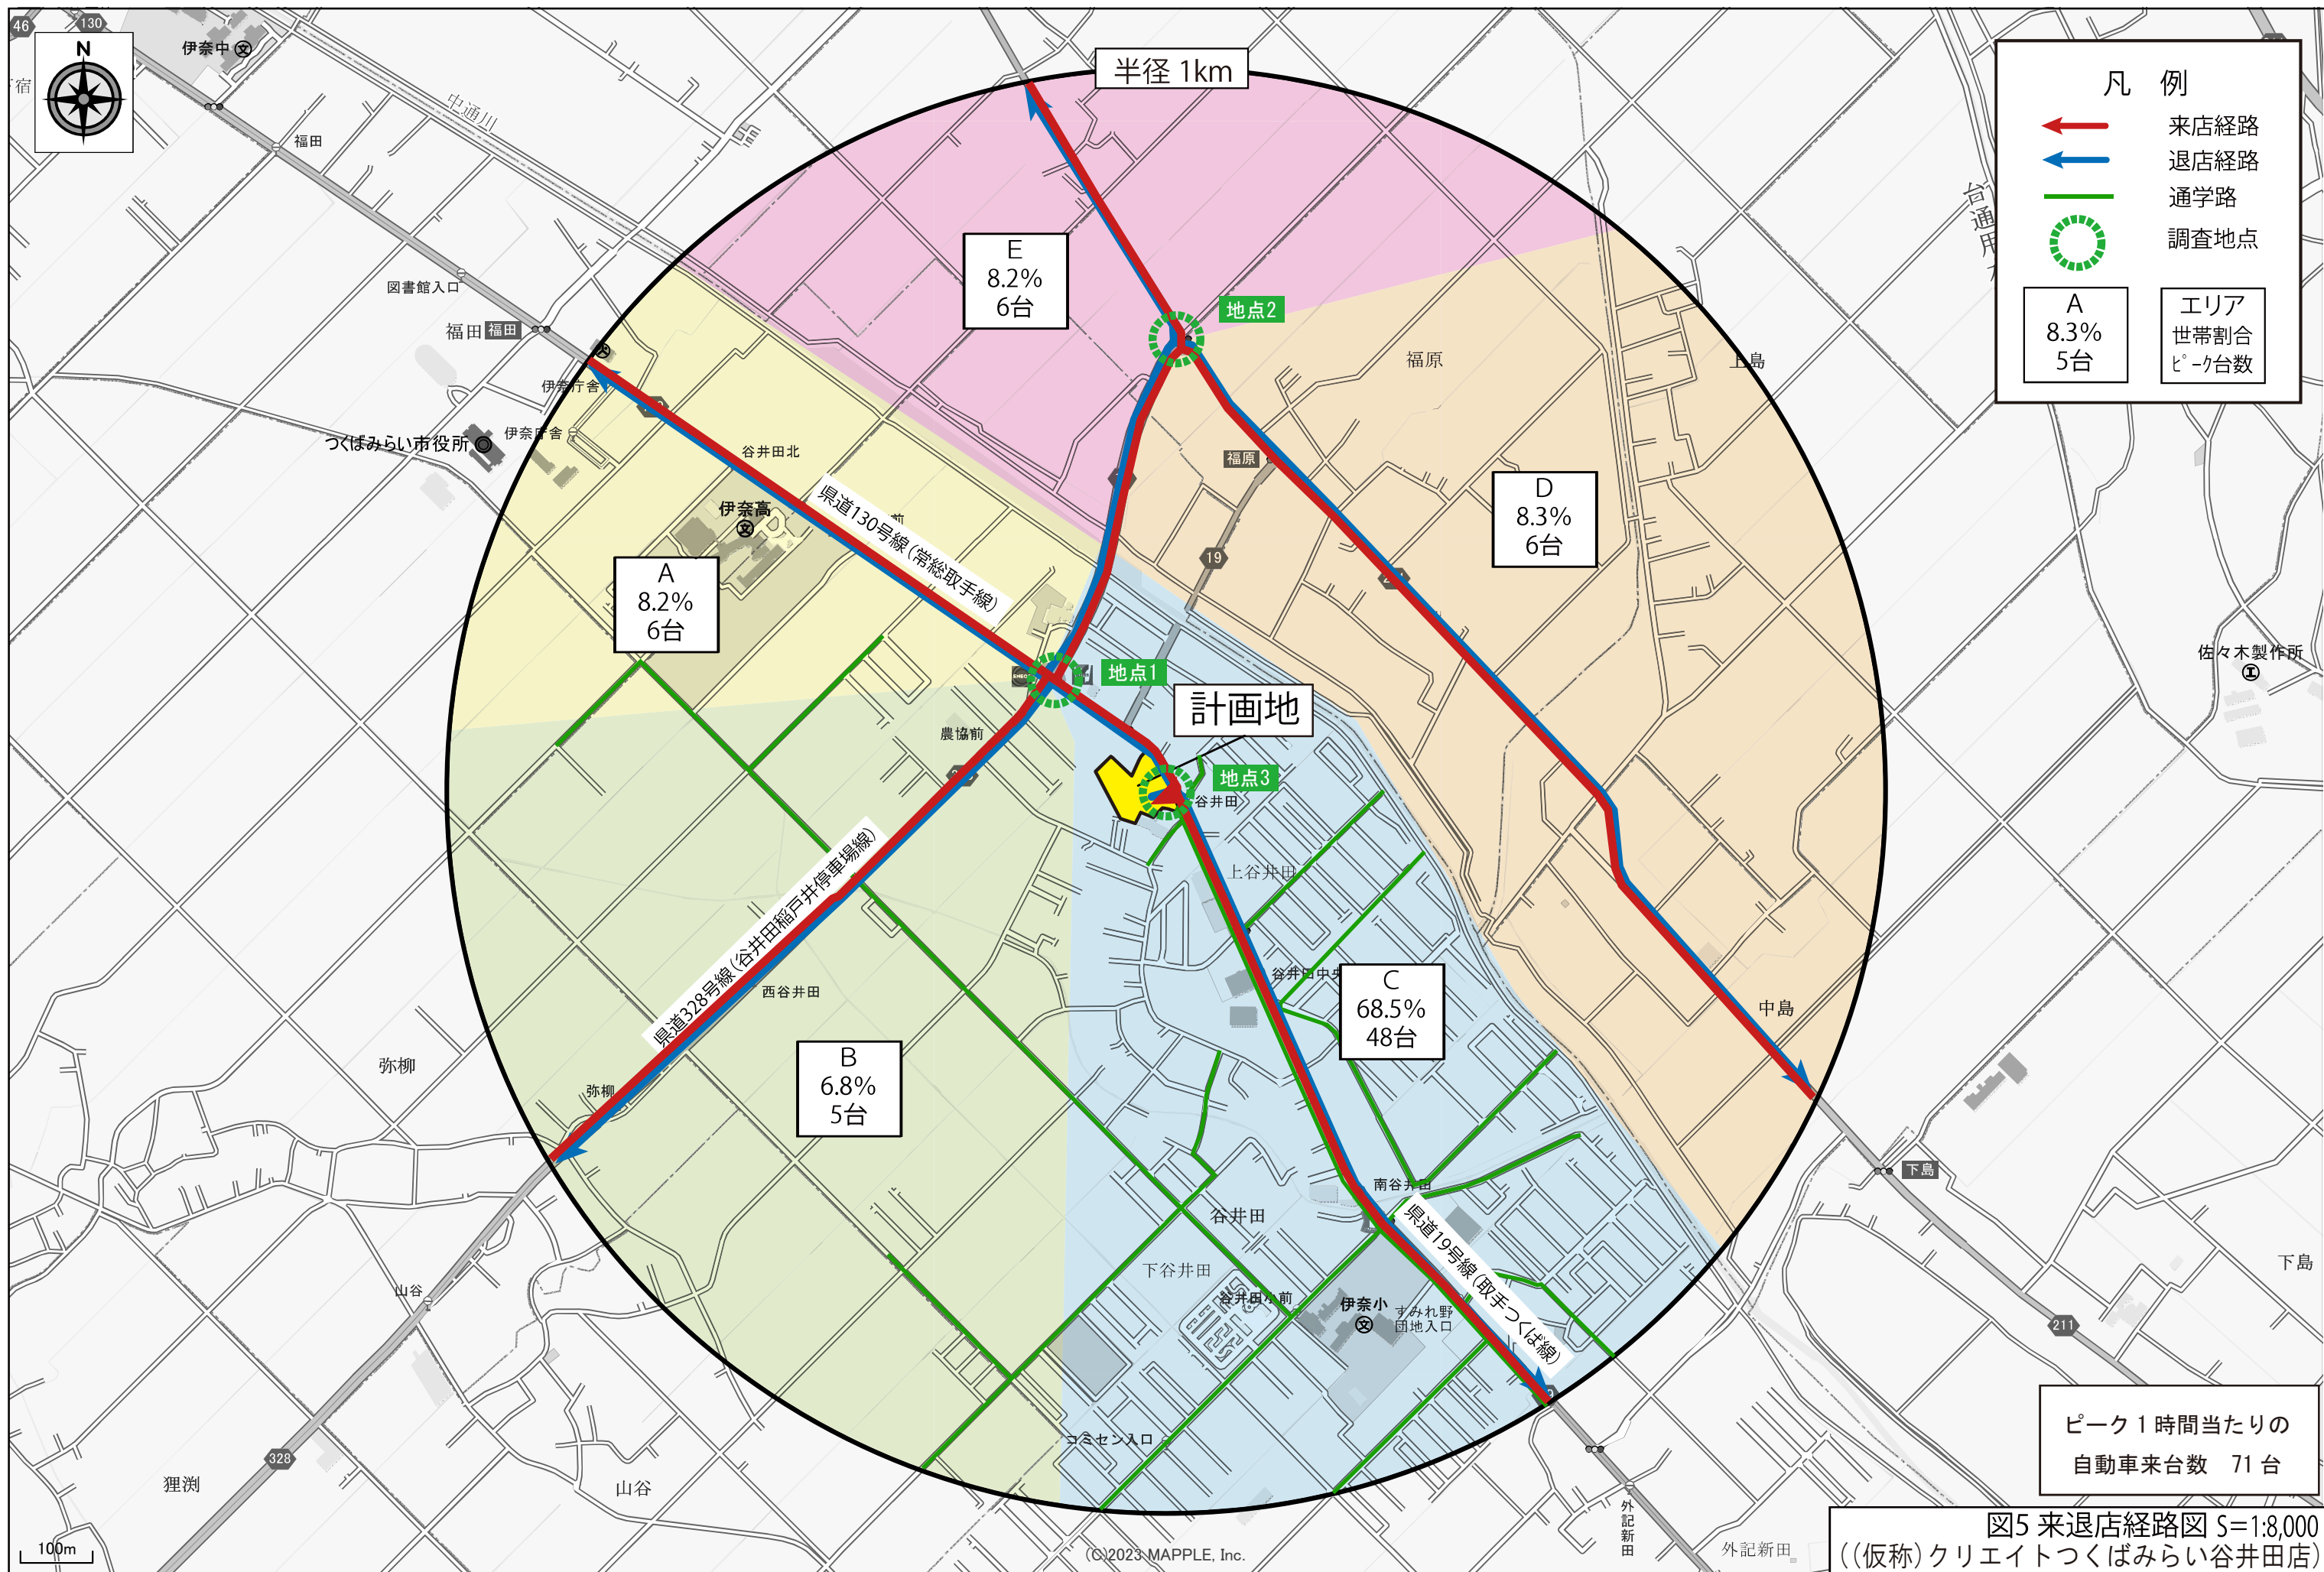

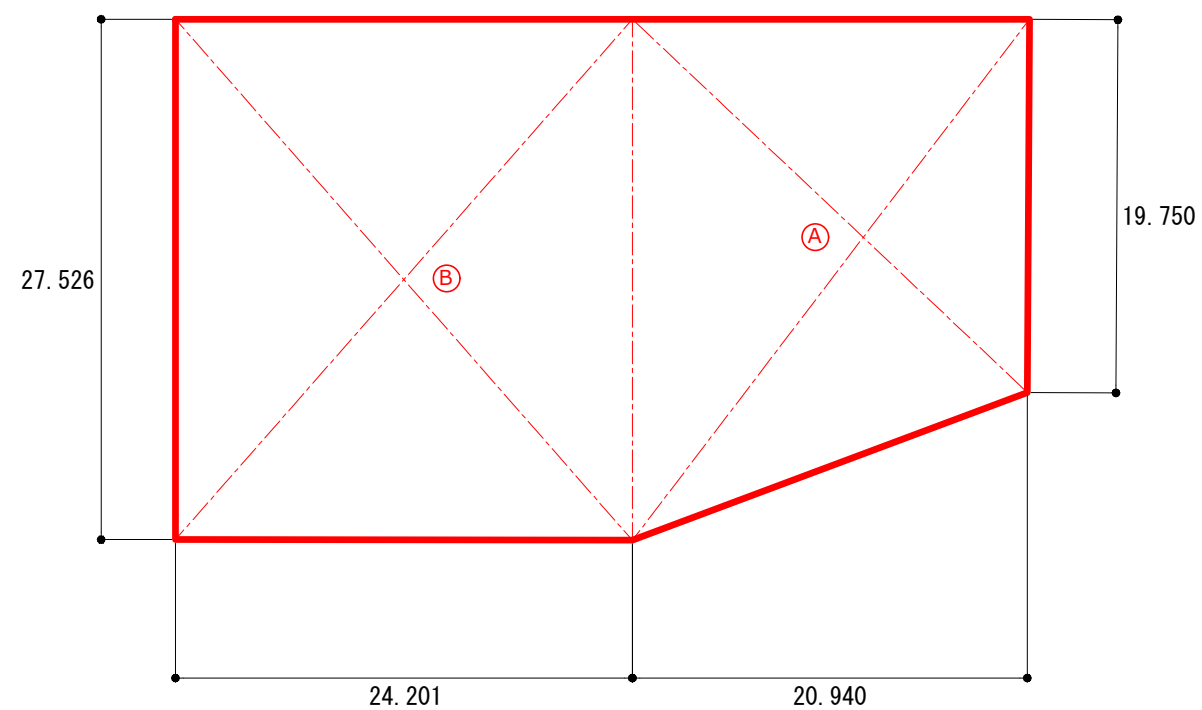

店舗面積算定表

記号	計算式	面積 (㎡)
A	(19.75 + 27.526) × 20.940 ÷ 2	494.980
B	27.526 × 24.201	666.157
計		1,161.137
面積 (㎡)		1,161

図6 求積図 S=1 : 400
((仮称)クリエイトつくばみらい谷井田店)





 



図7-1 立面図（東側・北東側・北側） S=1：200
（（仮称）クリエイトつくばみらい谷井田店）

  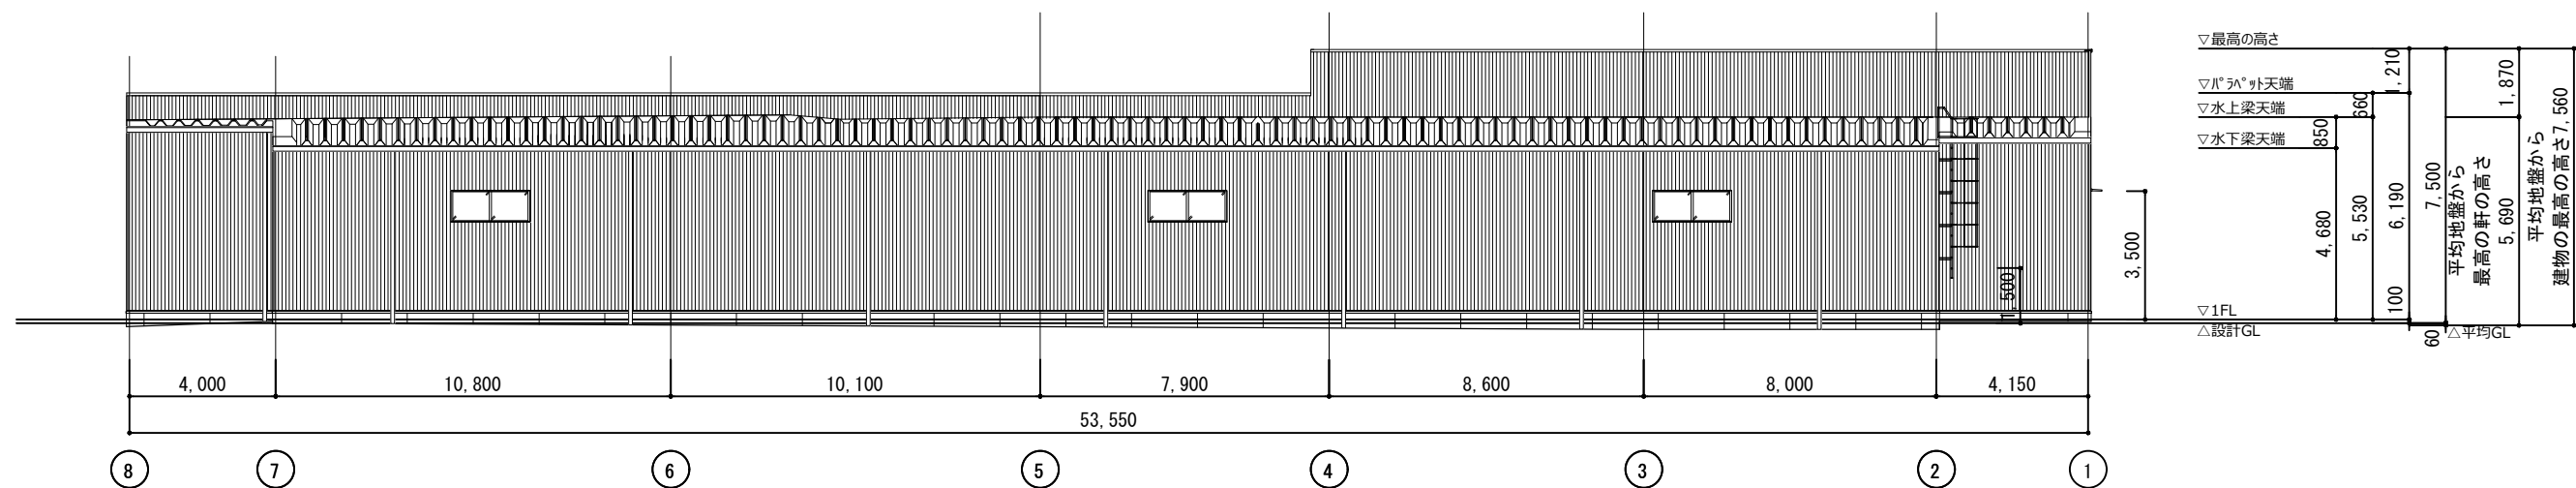

西側立面図

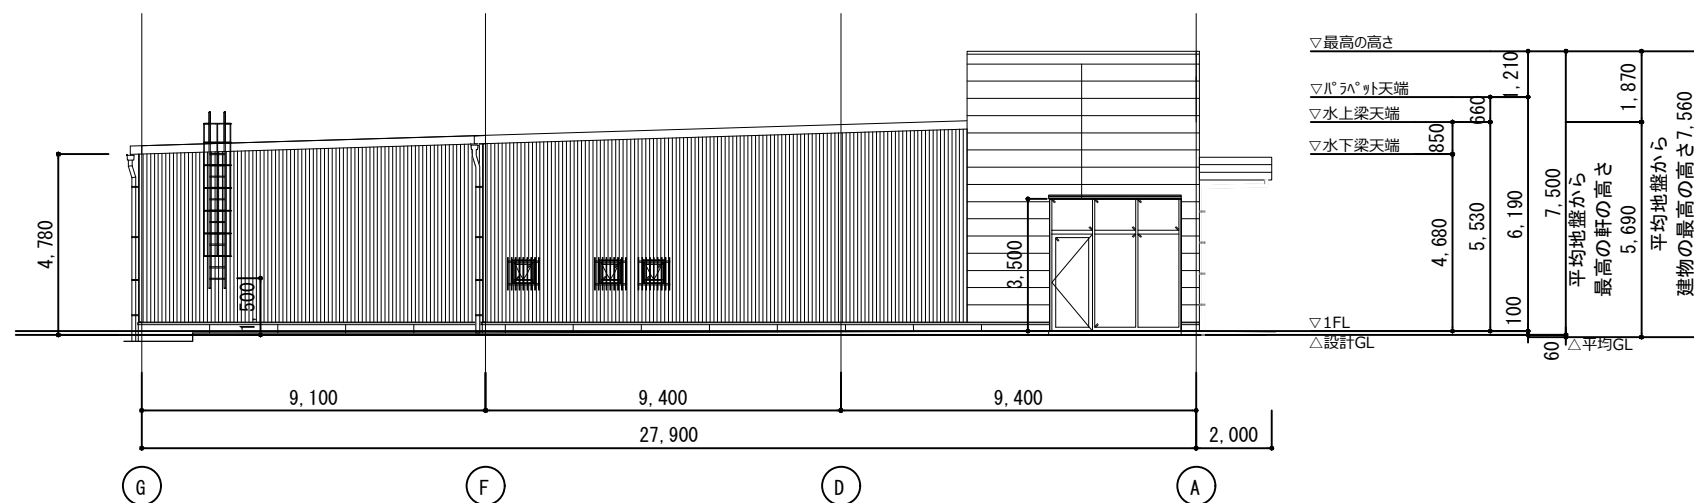

南側立面図

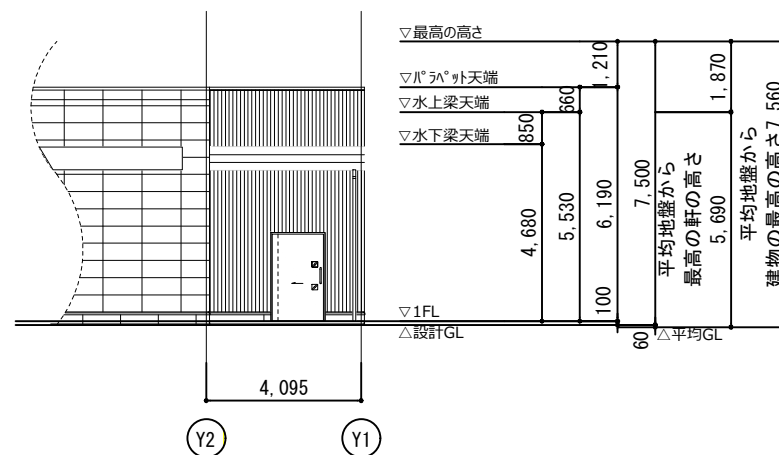

南東側立面図

図7-2 立面図（西側・南側・南東側） S=1 : 200
（（仮称）クリエイトつくばみらい谷井田店）

