


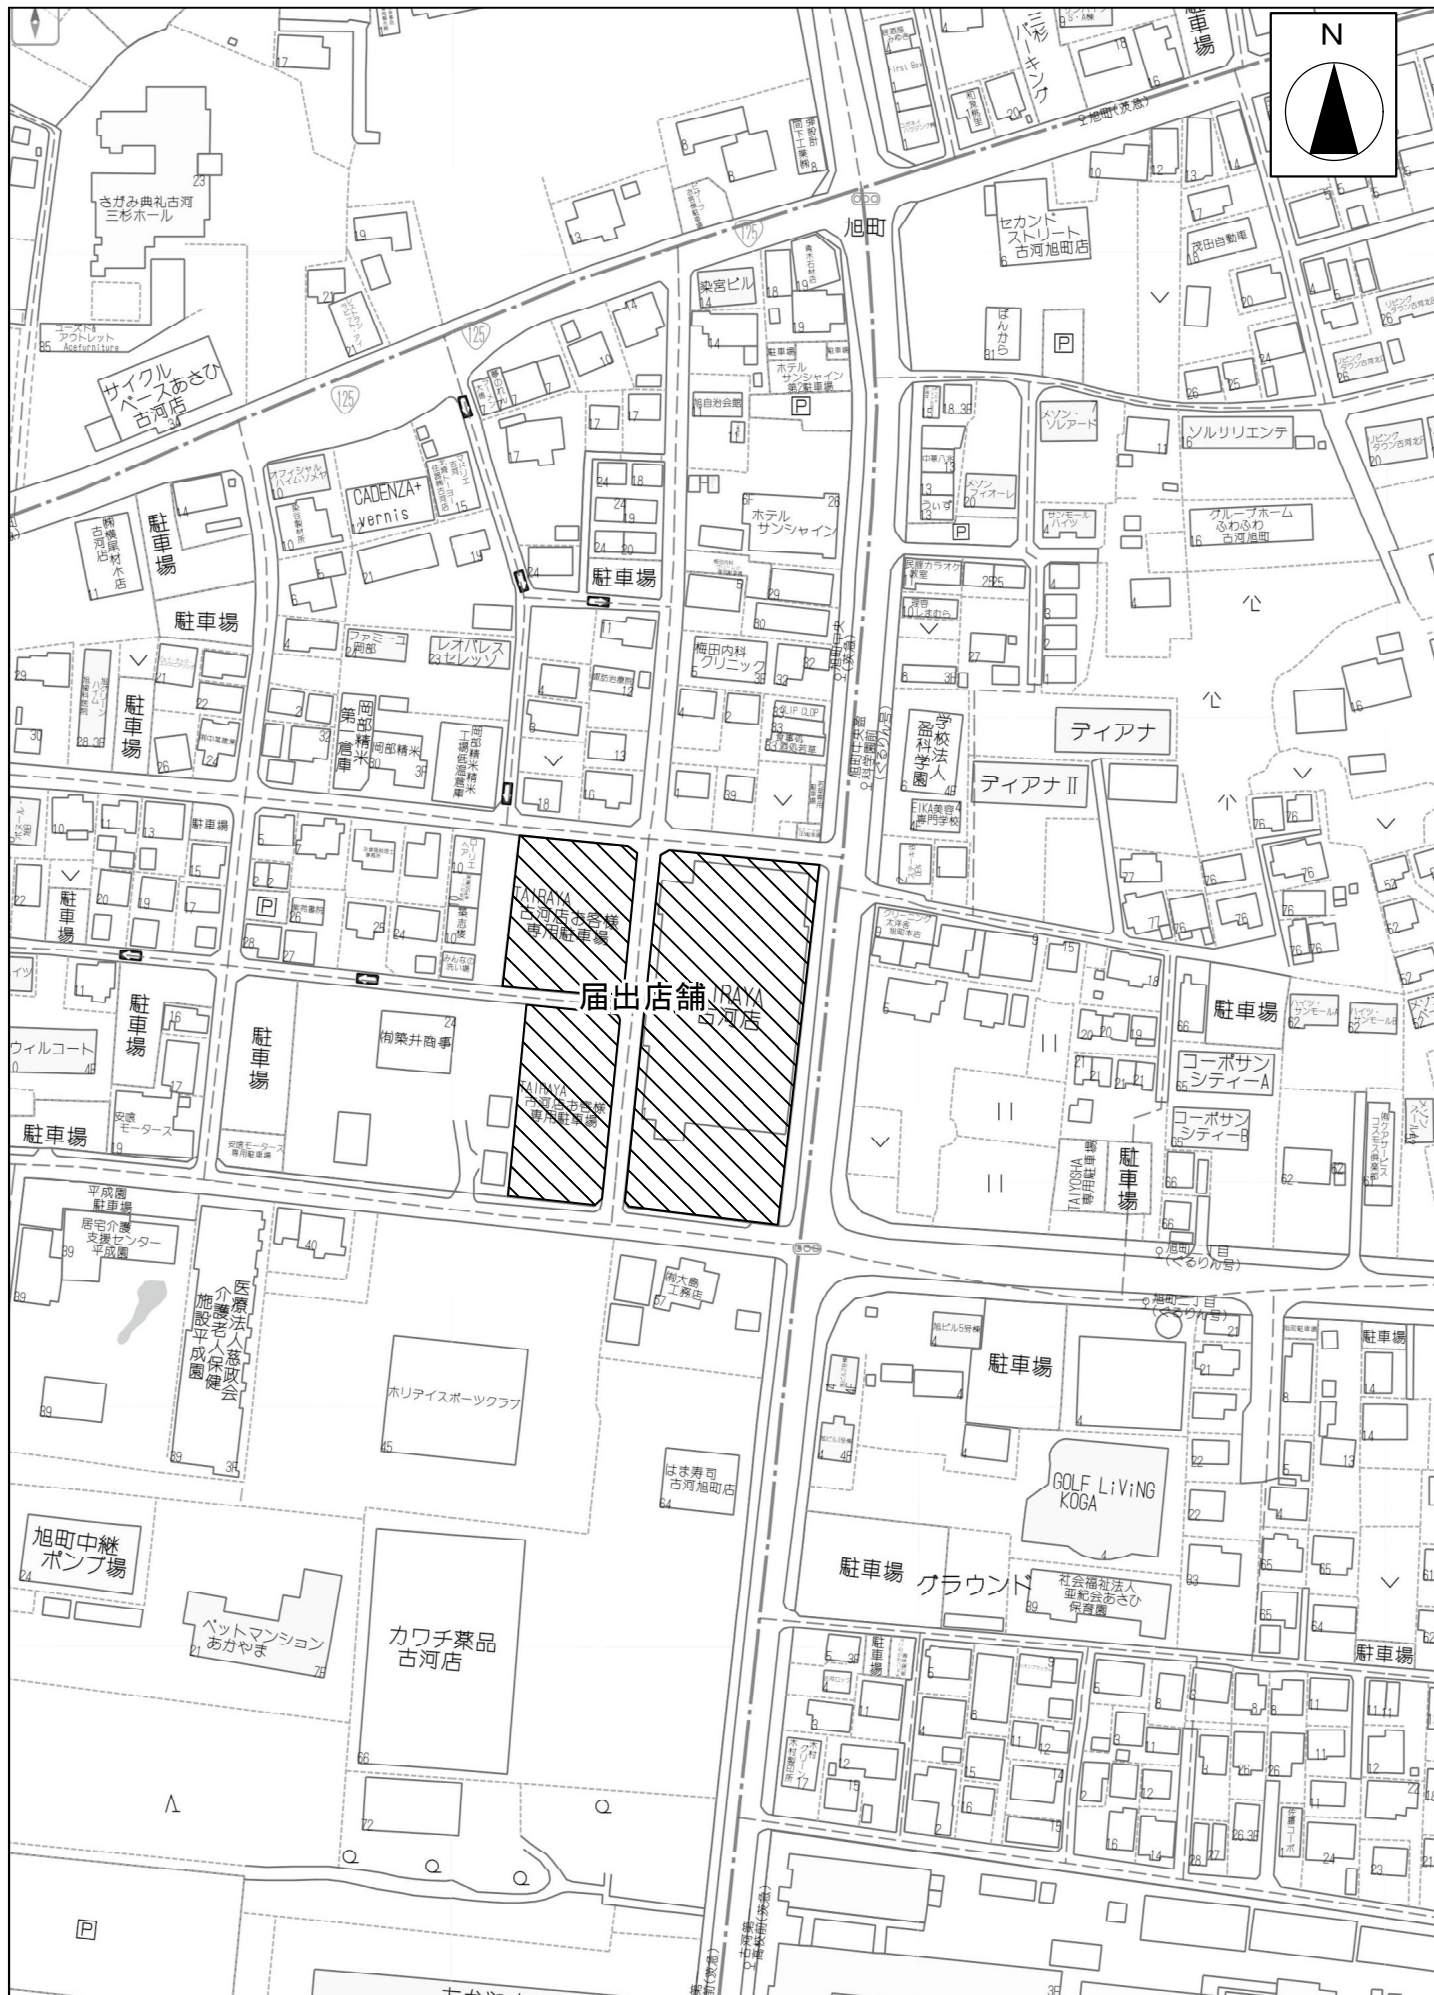


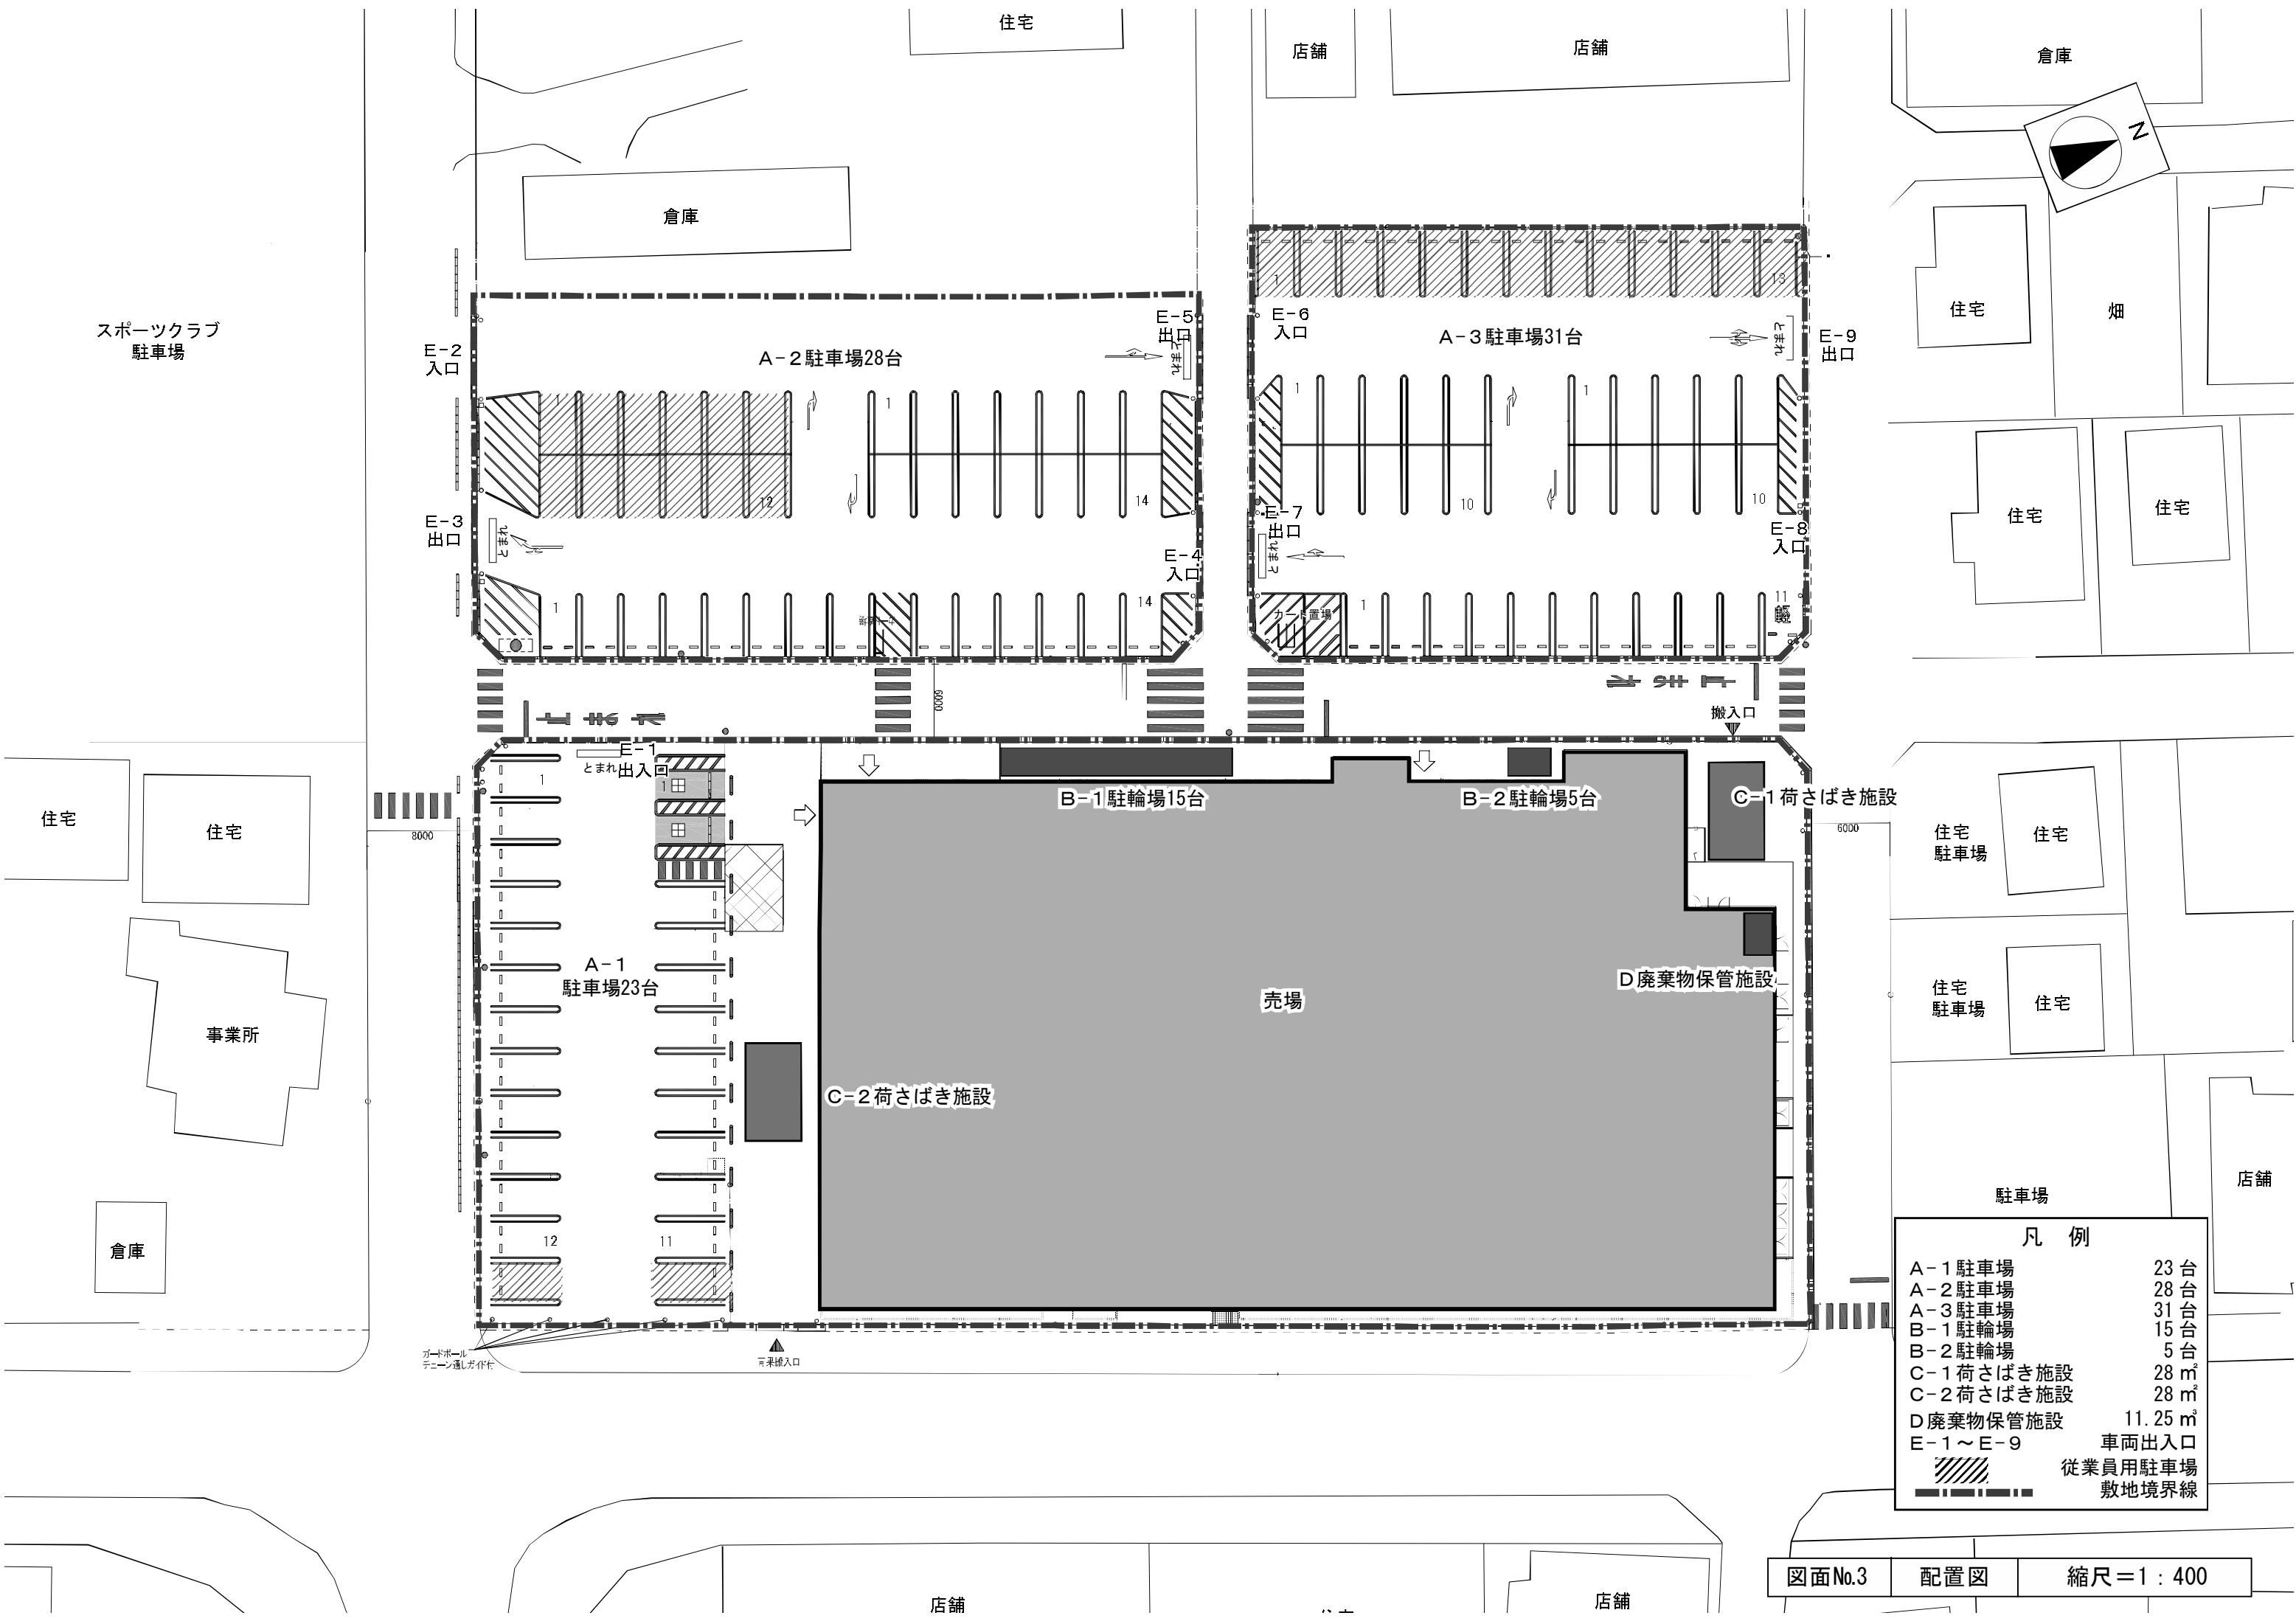

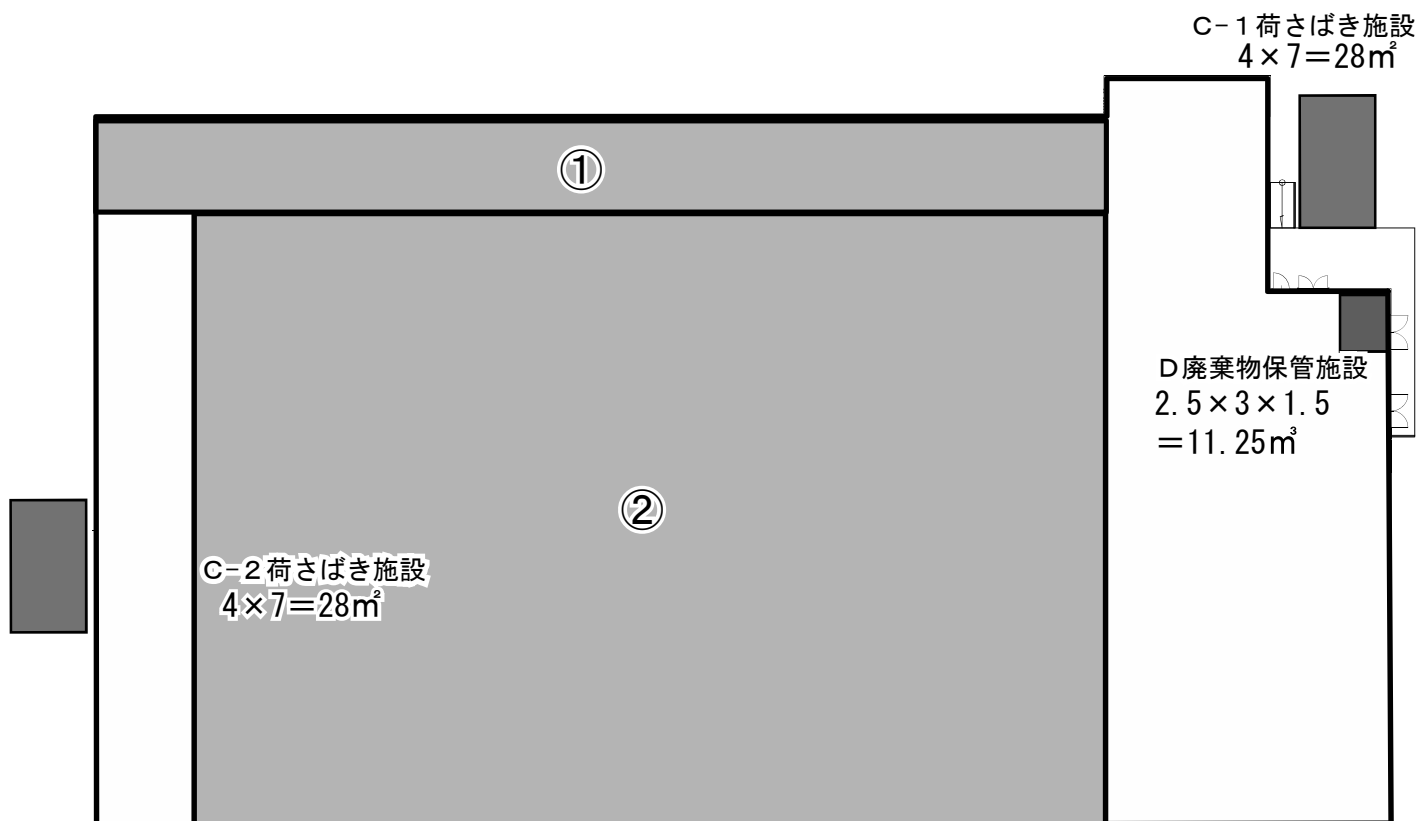

凡 例	
A-1 駐車場	23 台
A-2 駐車場	28 台
A-3 駐車場	31 台
B-1 駐輪場	15 台
B-2 駐輪場	5 台
C-1 荷さばき施設	28 m ²
C-2 荷さばき施設	28 m ²
D 廃棄物保管施設	11.25 m ²
E-1 ~ E-9	車両出入口
	従業員用駐車場
	敷地境界線

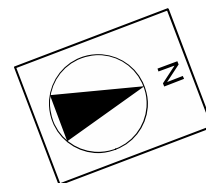

店舗面積

①	$53.50 \times 4.83 = 258.405\text{m}^2$
②	$48.22 \times 32.39 = 1561.846\text{m}^2$
合計	1820.251m^2