



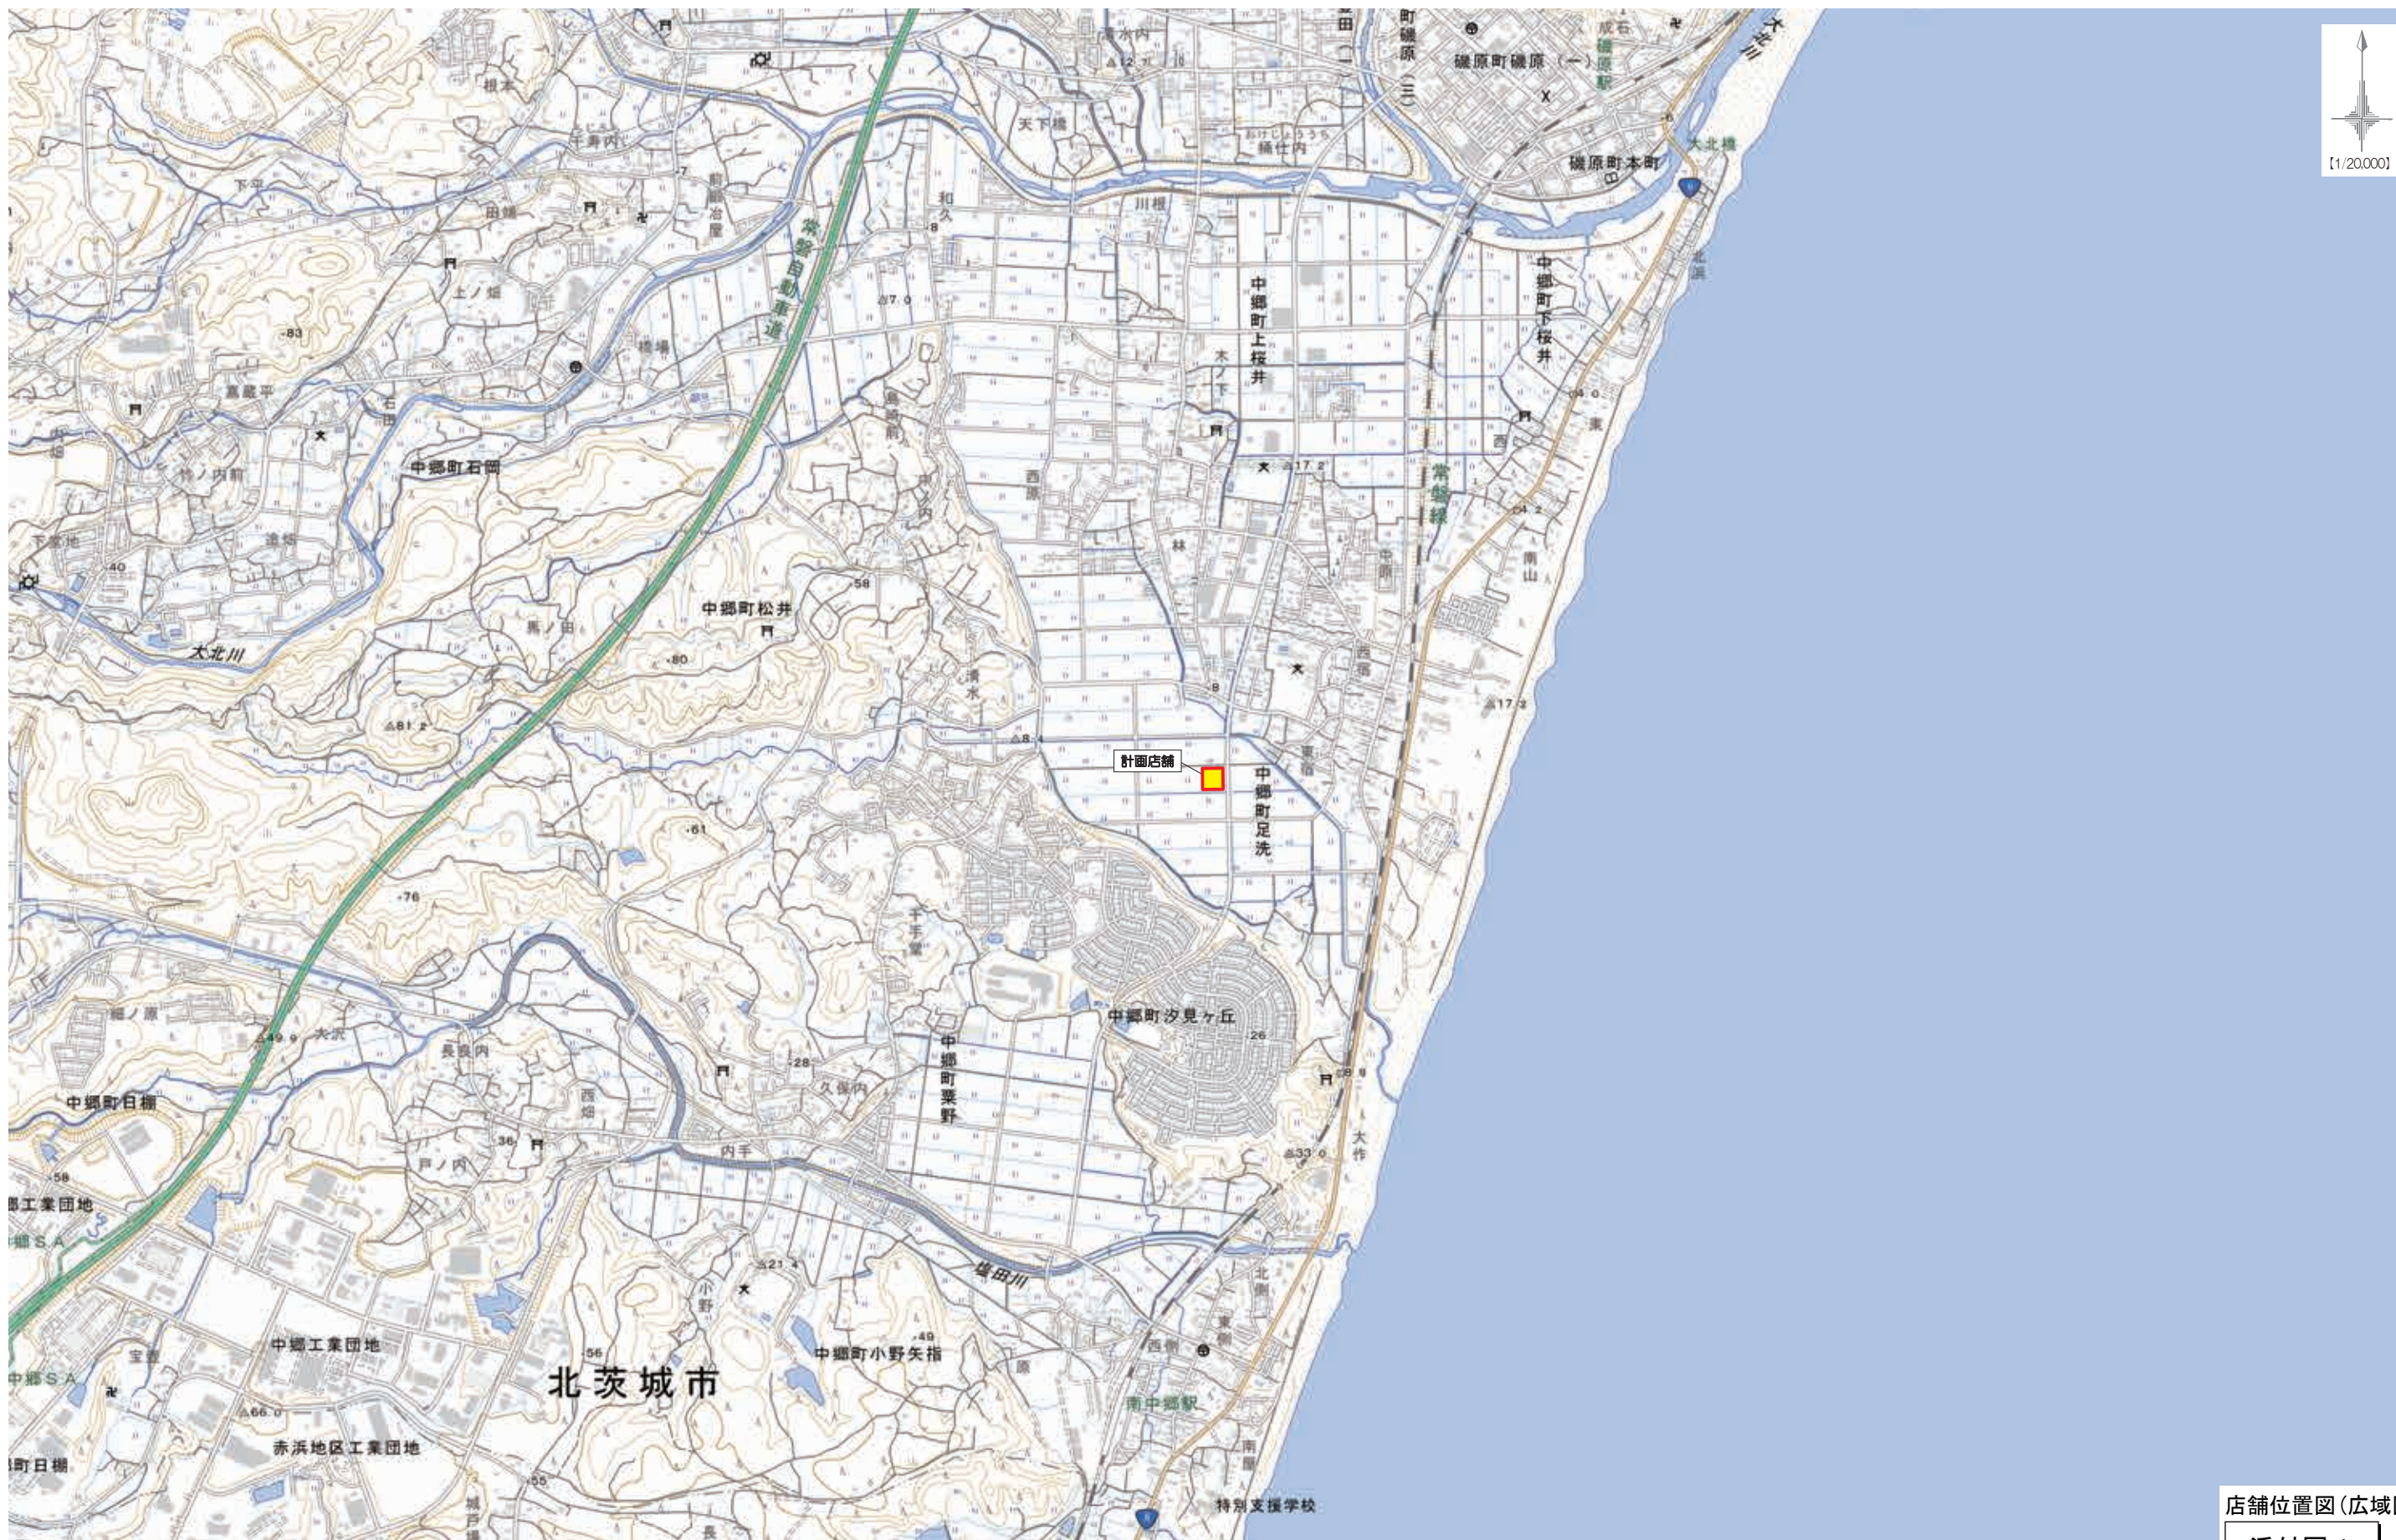

地理院タイル(国土地理院)を利用して作成

店舗位置図(広域図)

添付図 1

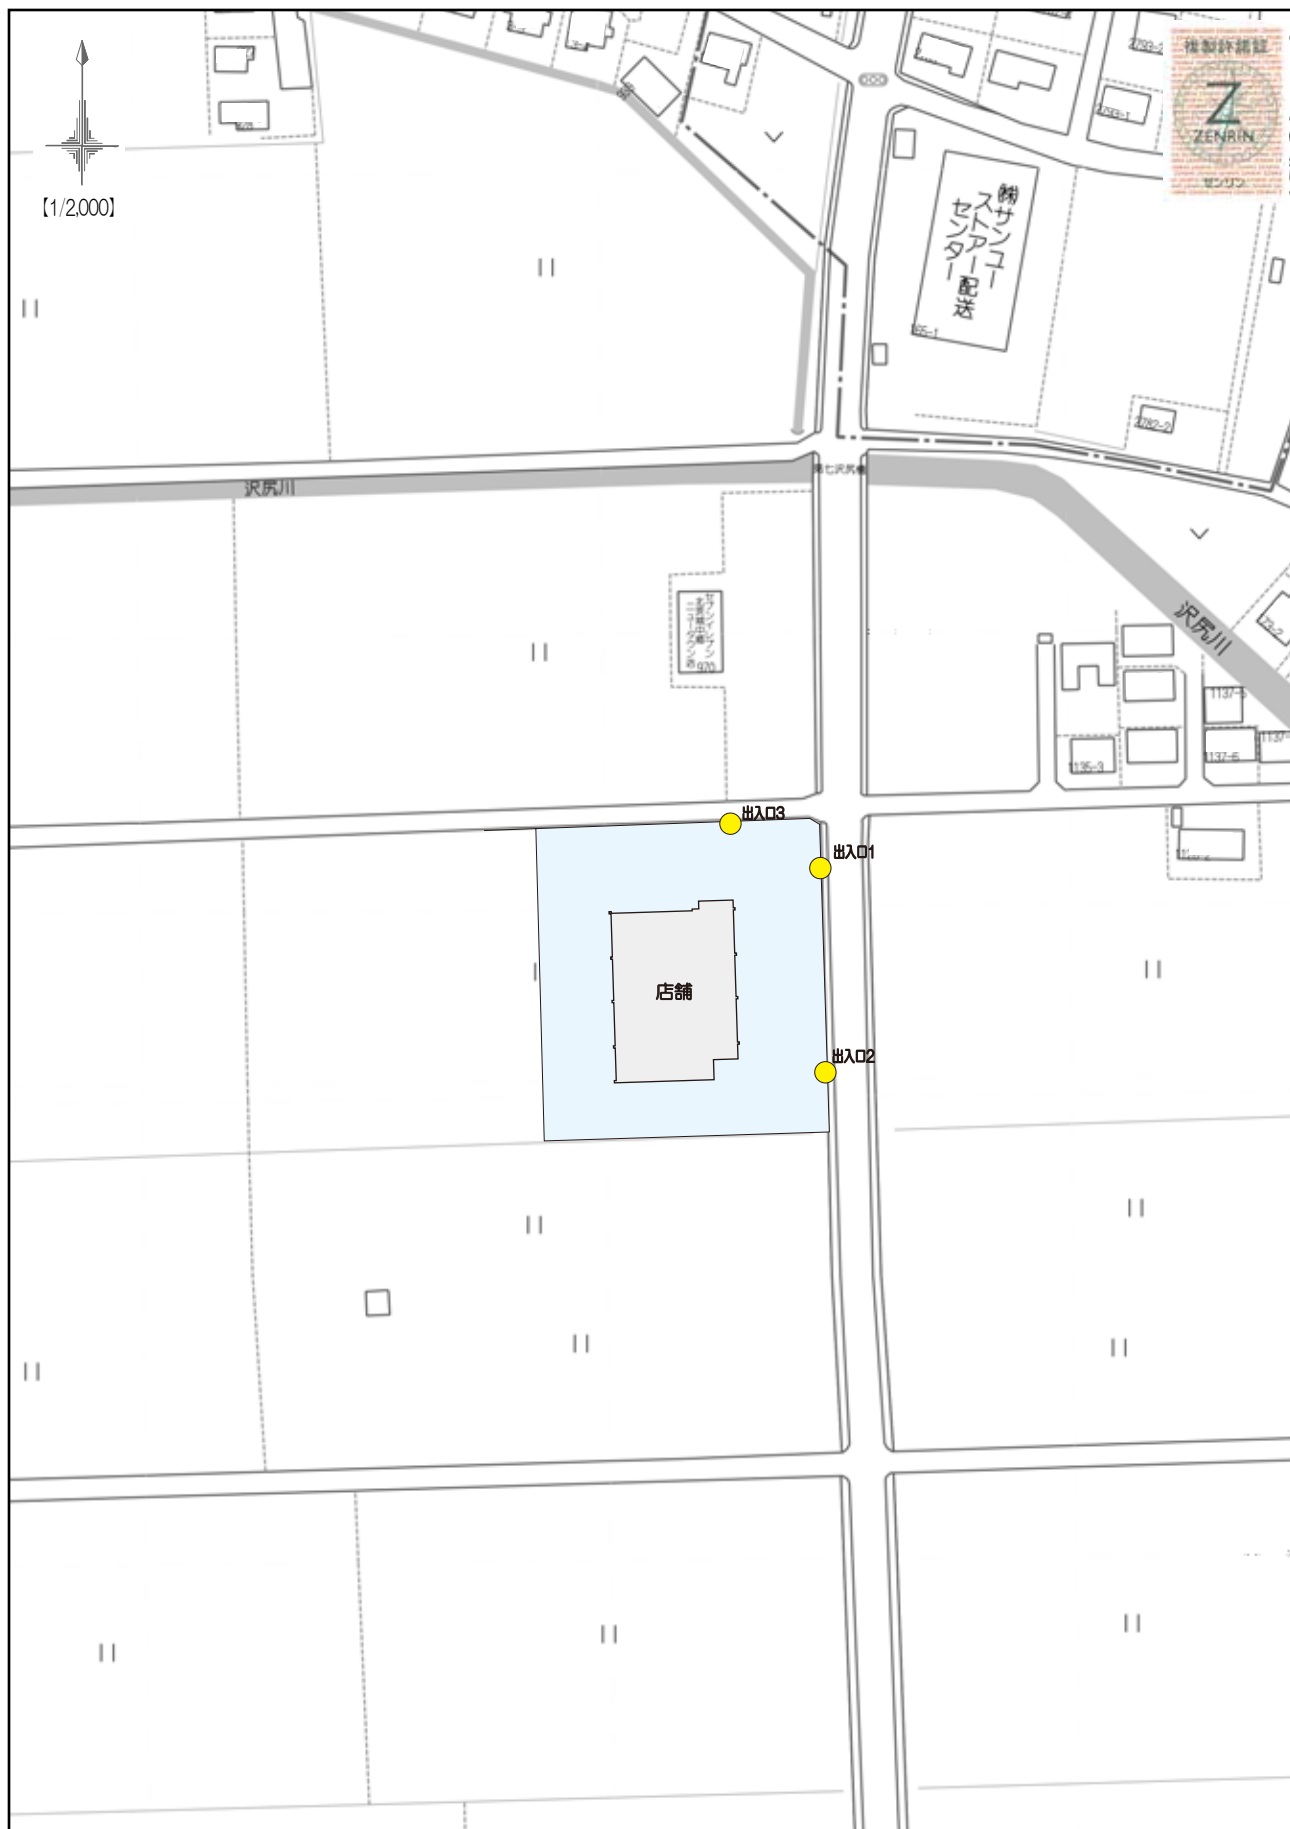

店舗位置図（周辺図）


添付図 2




地理院タイル(国土地理院)を利用して作成

用途地域図

添付図 3

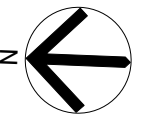


【1/400】

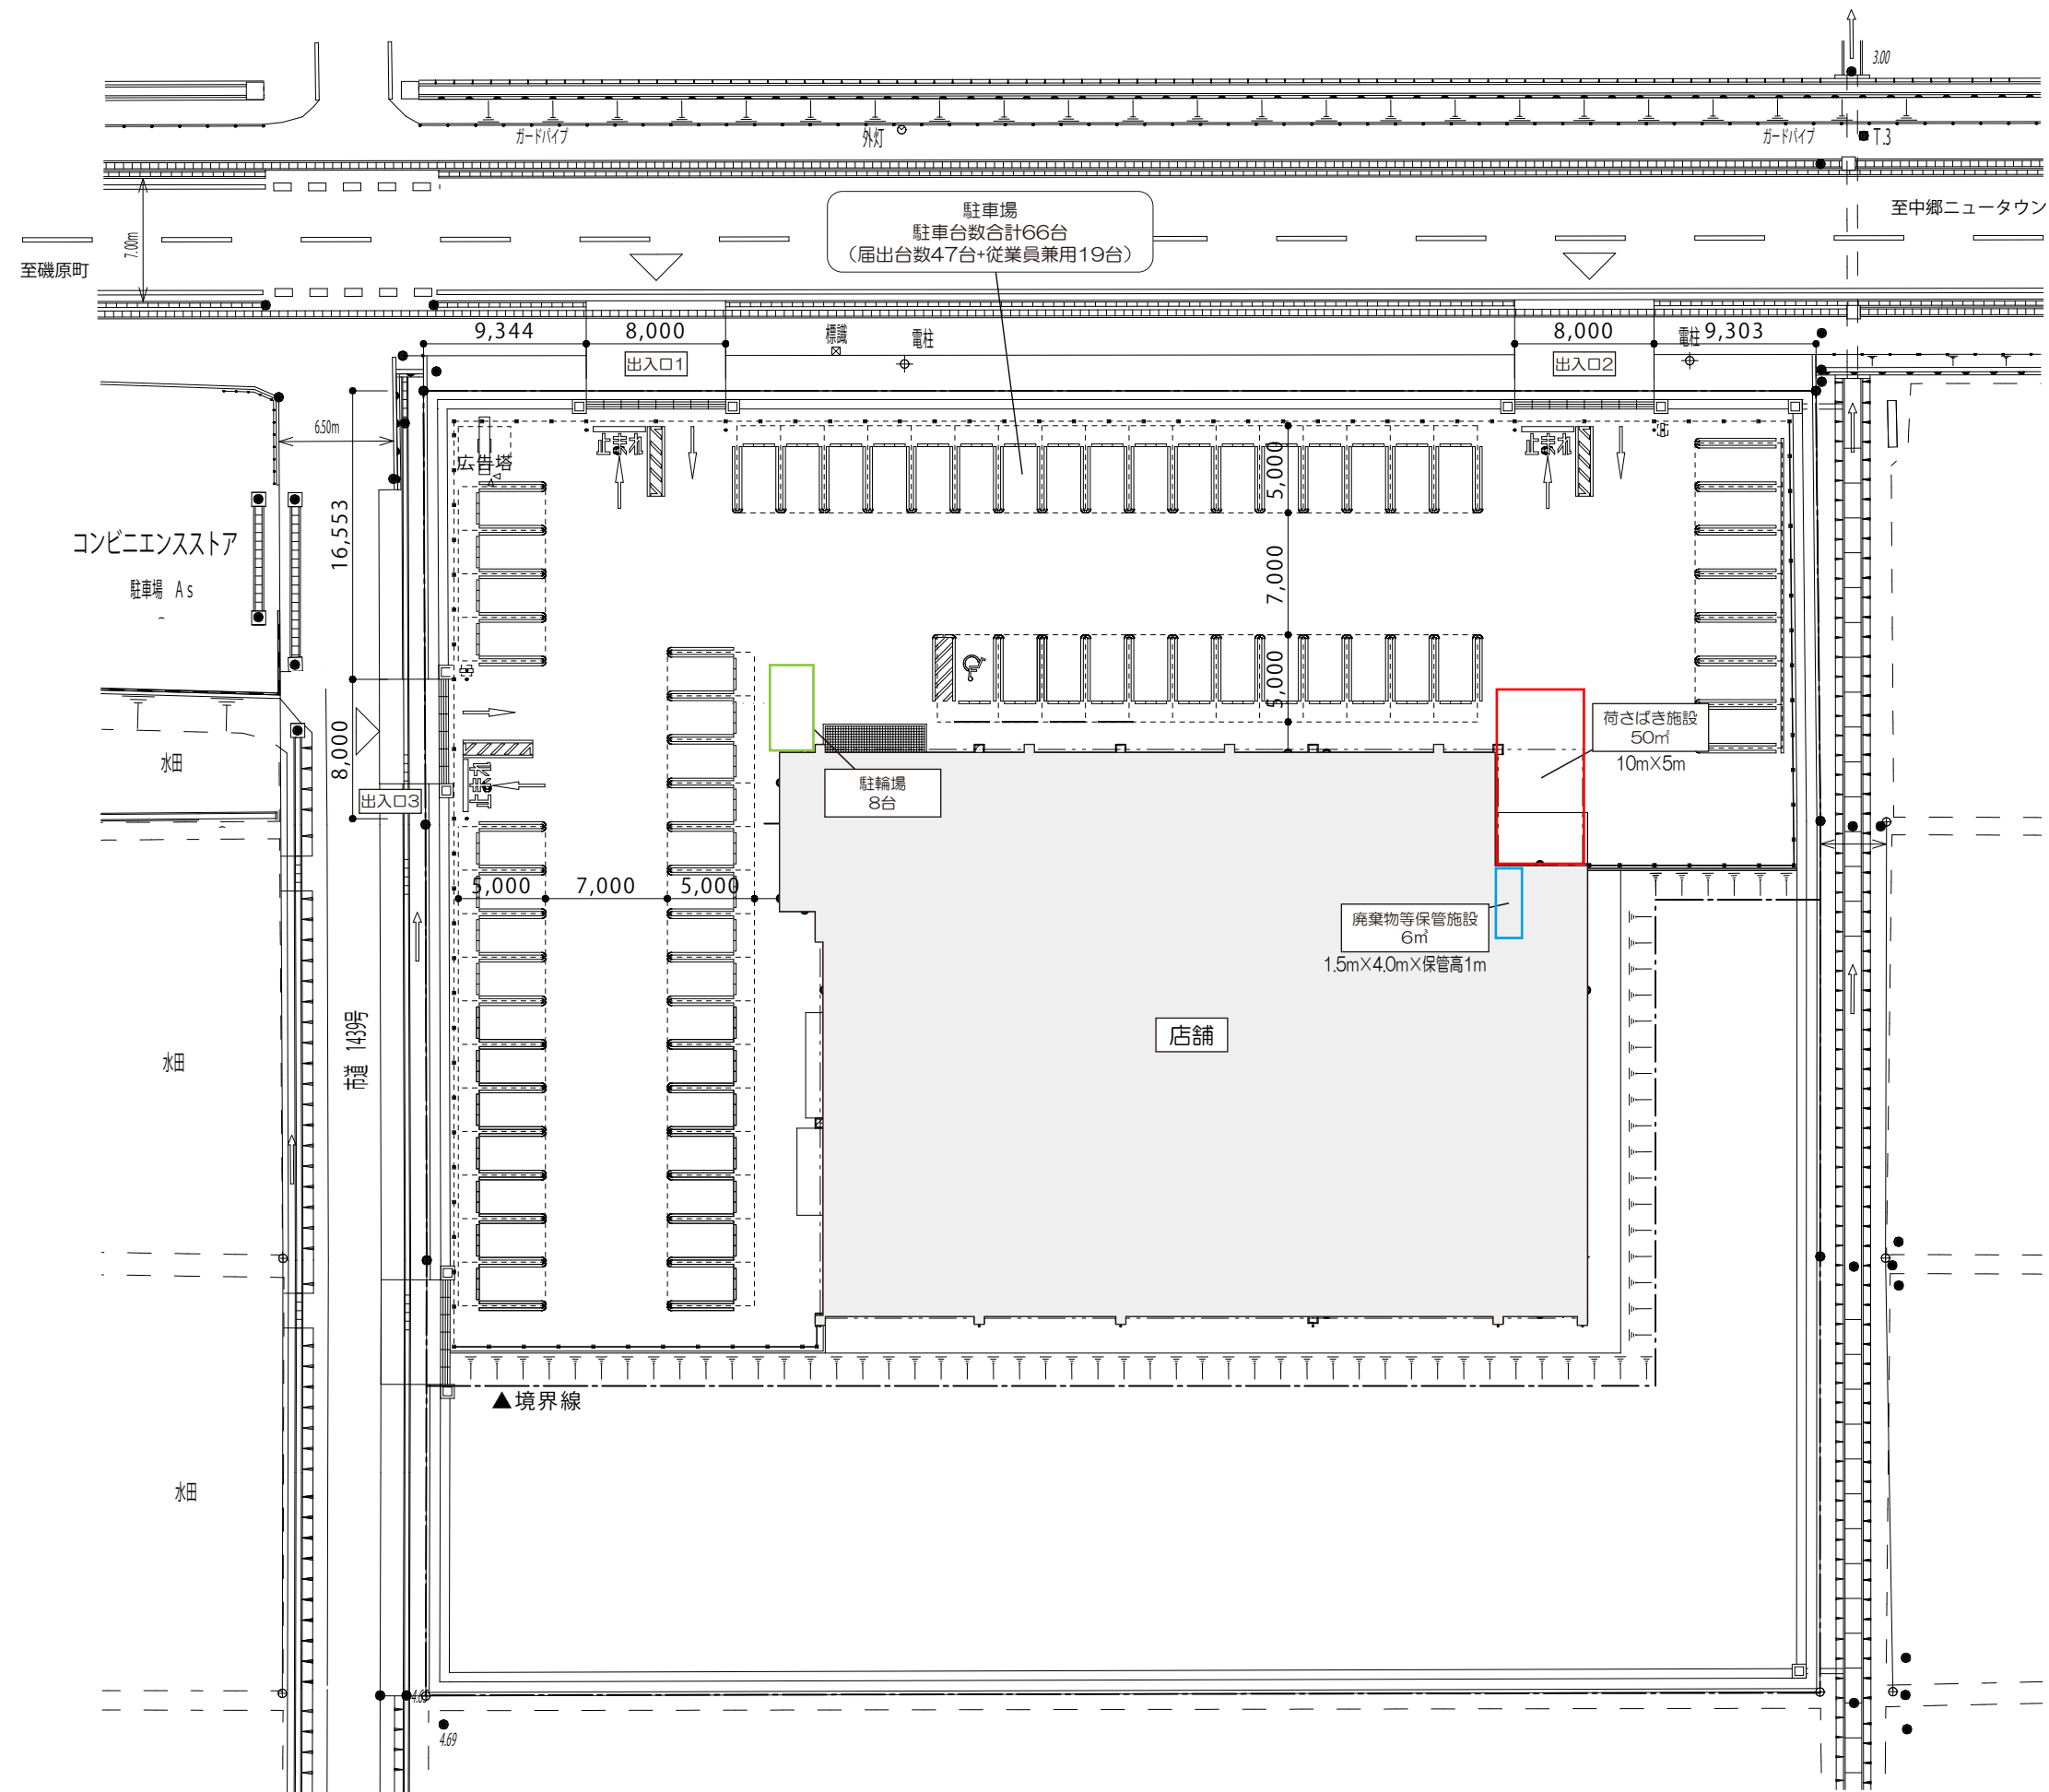


配置図

添付図 4

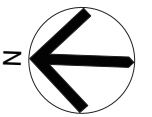

【1/200】

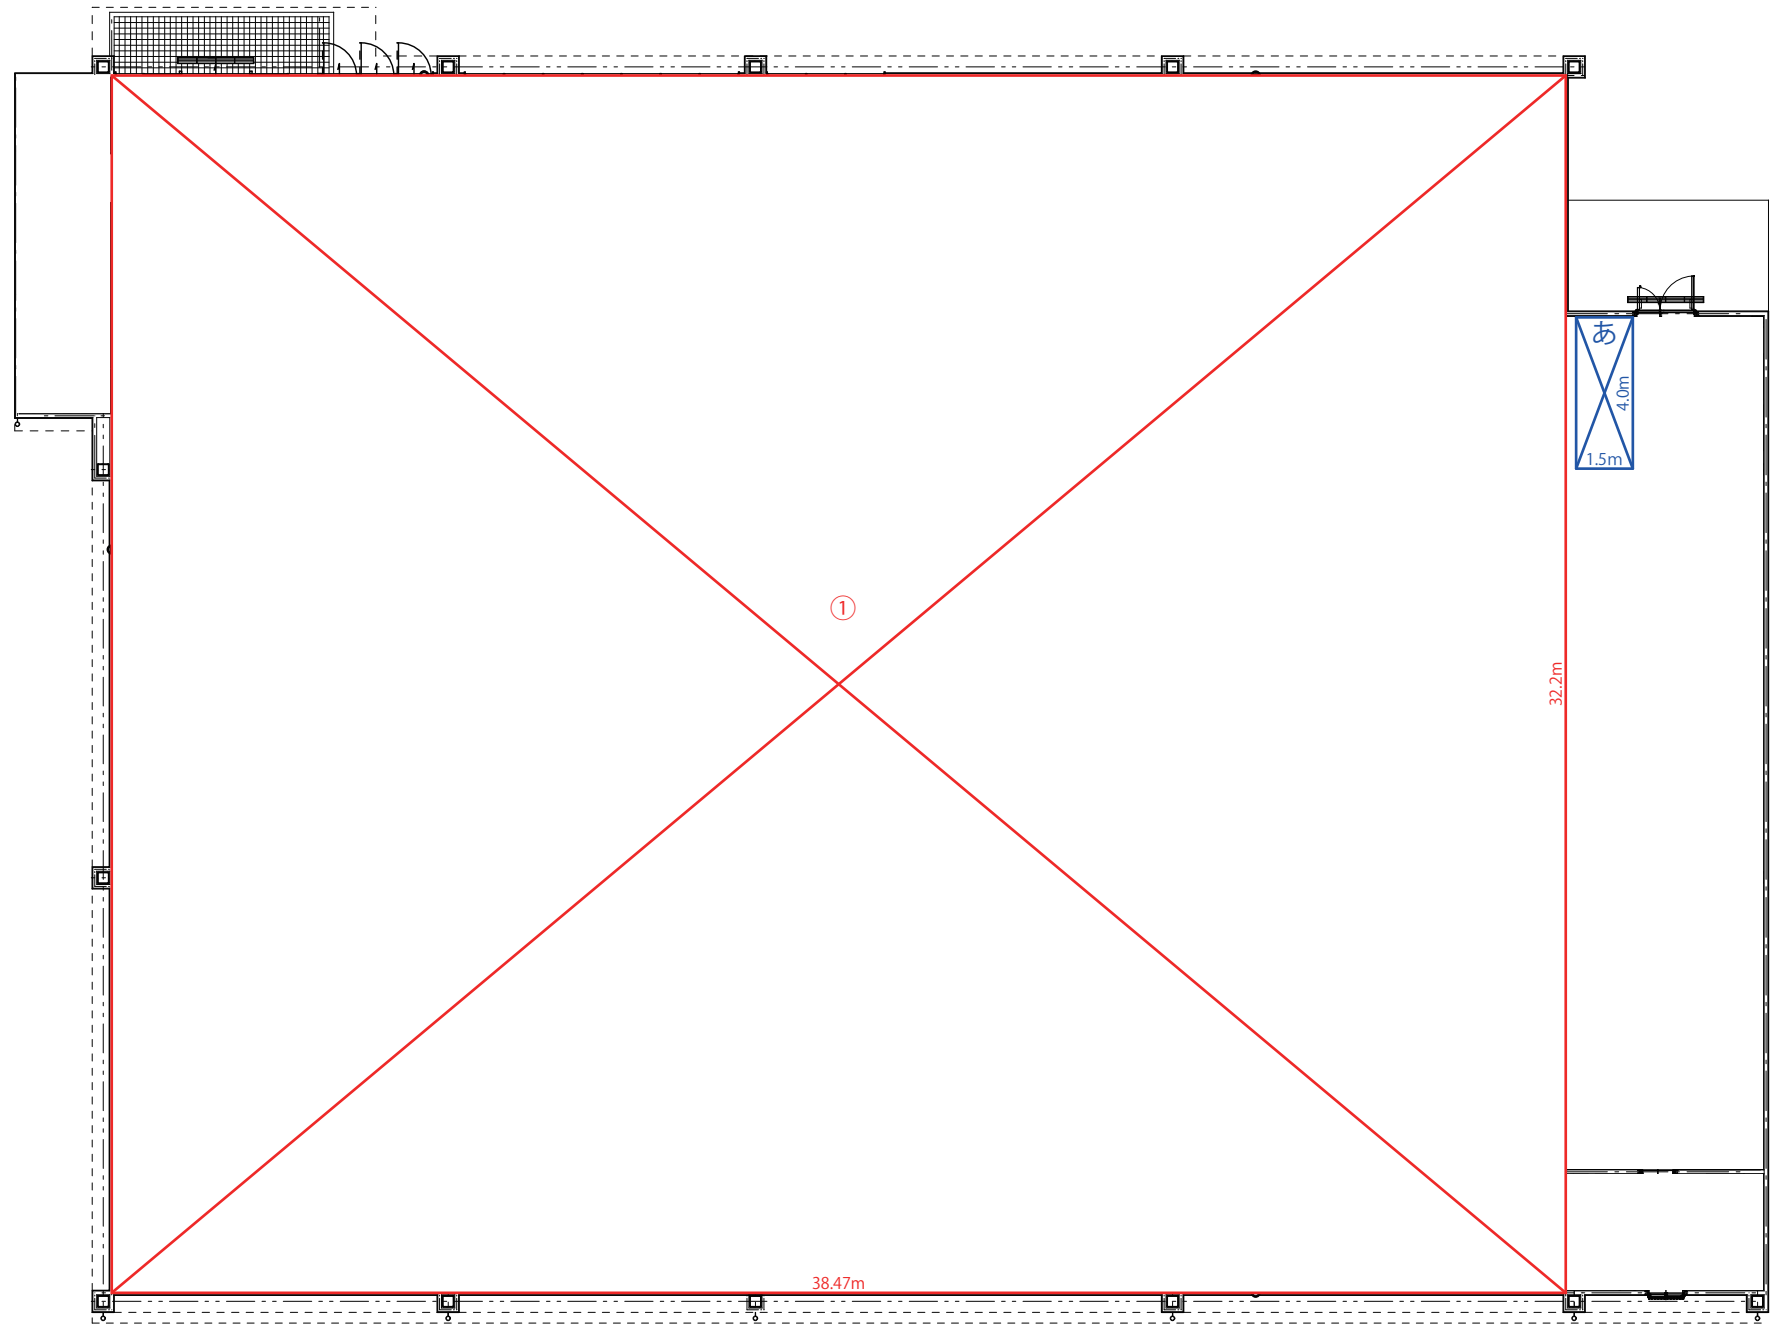

【店舗面積 求積表】

①	38.470	×	32.200	=	1,238.734	m ²	
合計						1,238.734 m ²	⇒店舗面積1,239m ²





【廃棄物等保管施設 求積表】

↓ 保管高

あ	4.000	×	1.500	×	1.000	=	6.00	m ³	
合計								6.00 m ³	⇒届出容量6m ³

平面図

添付図 5

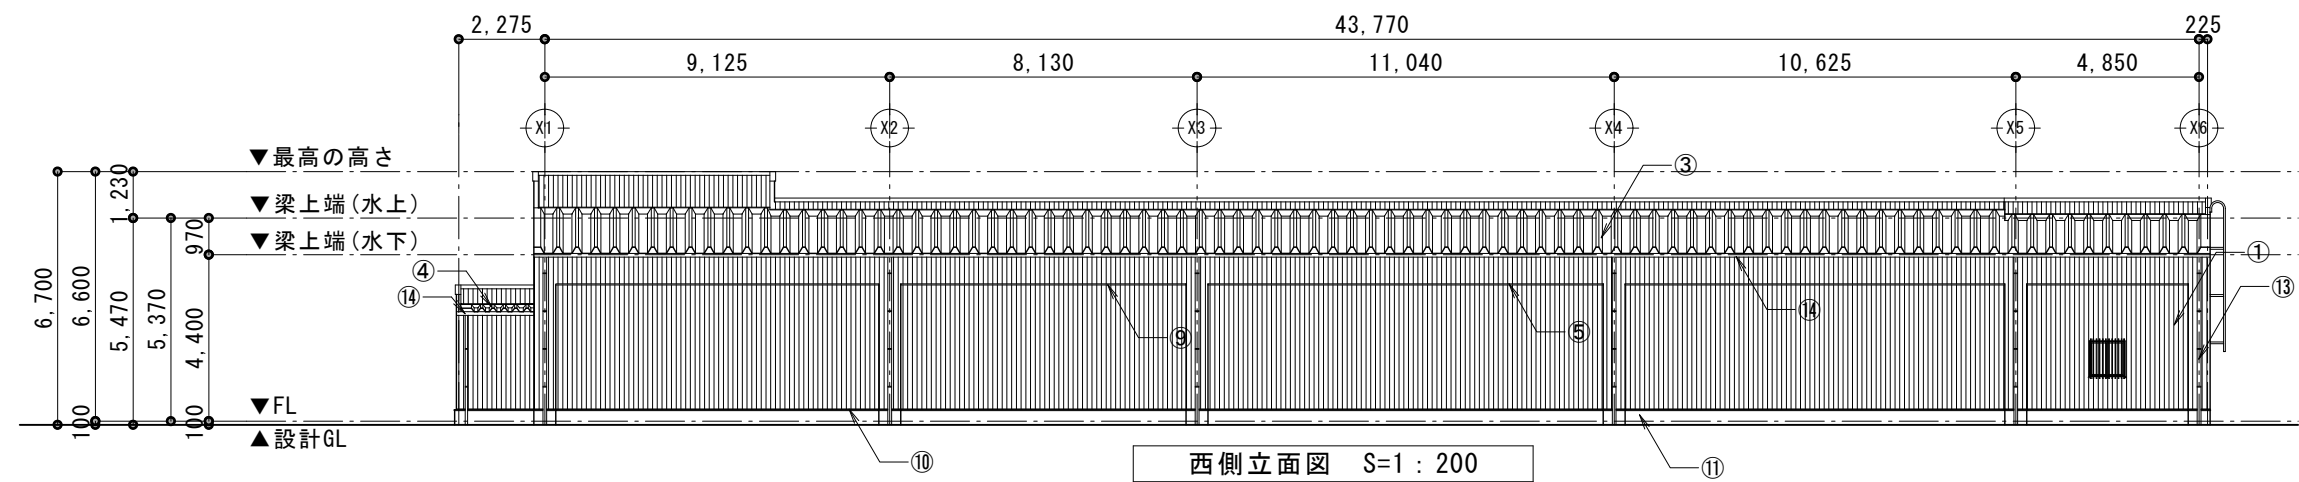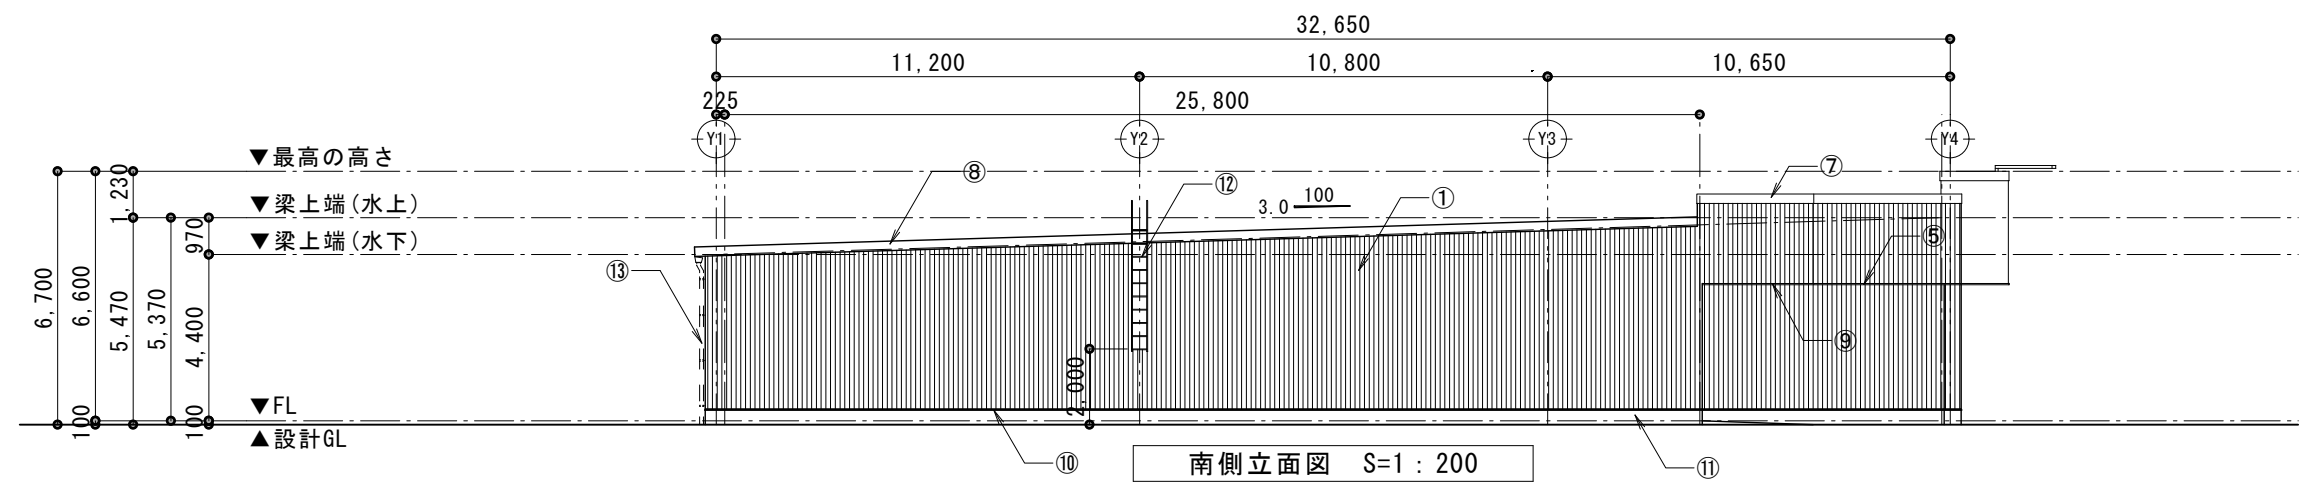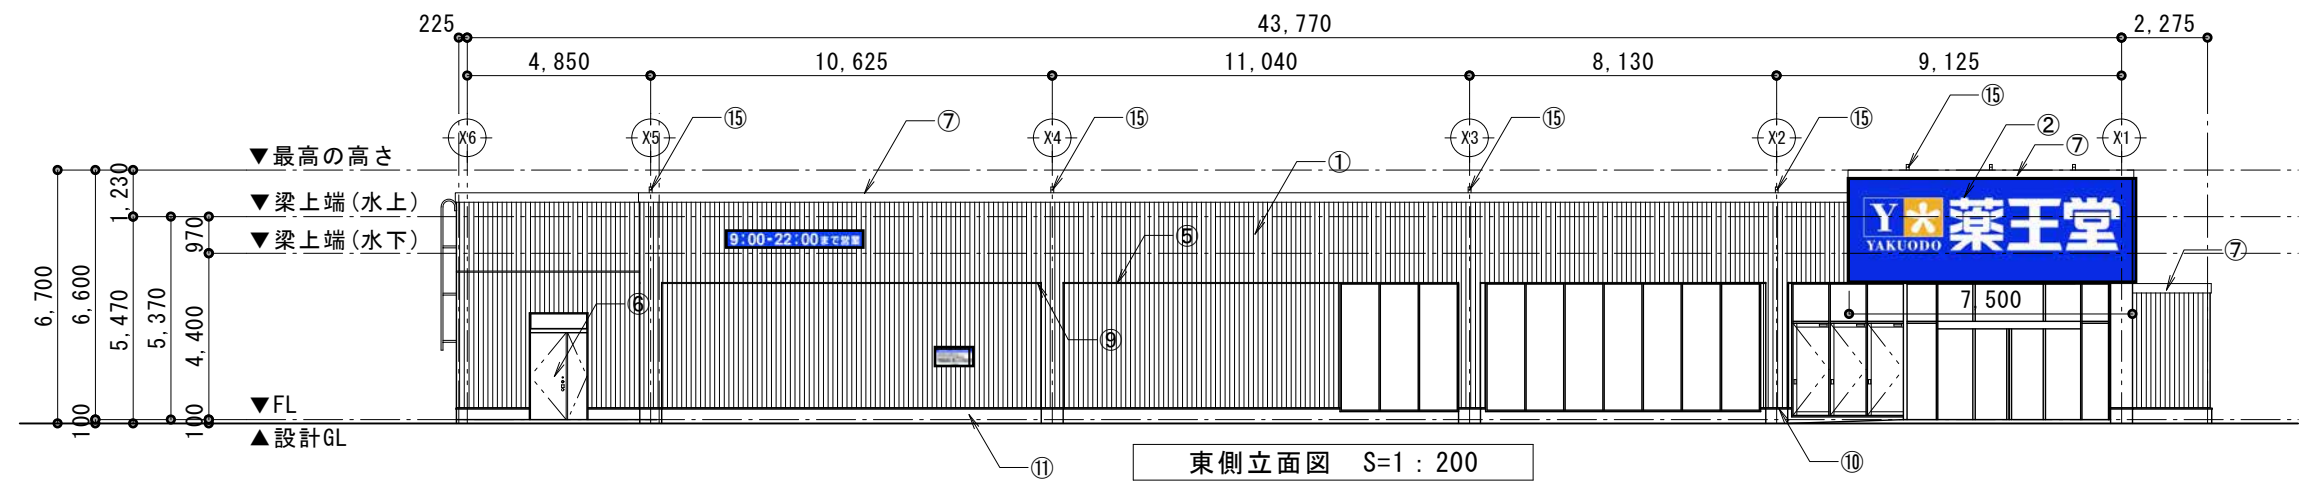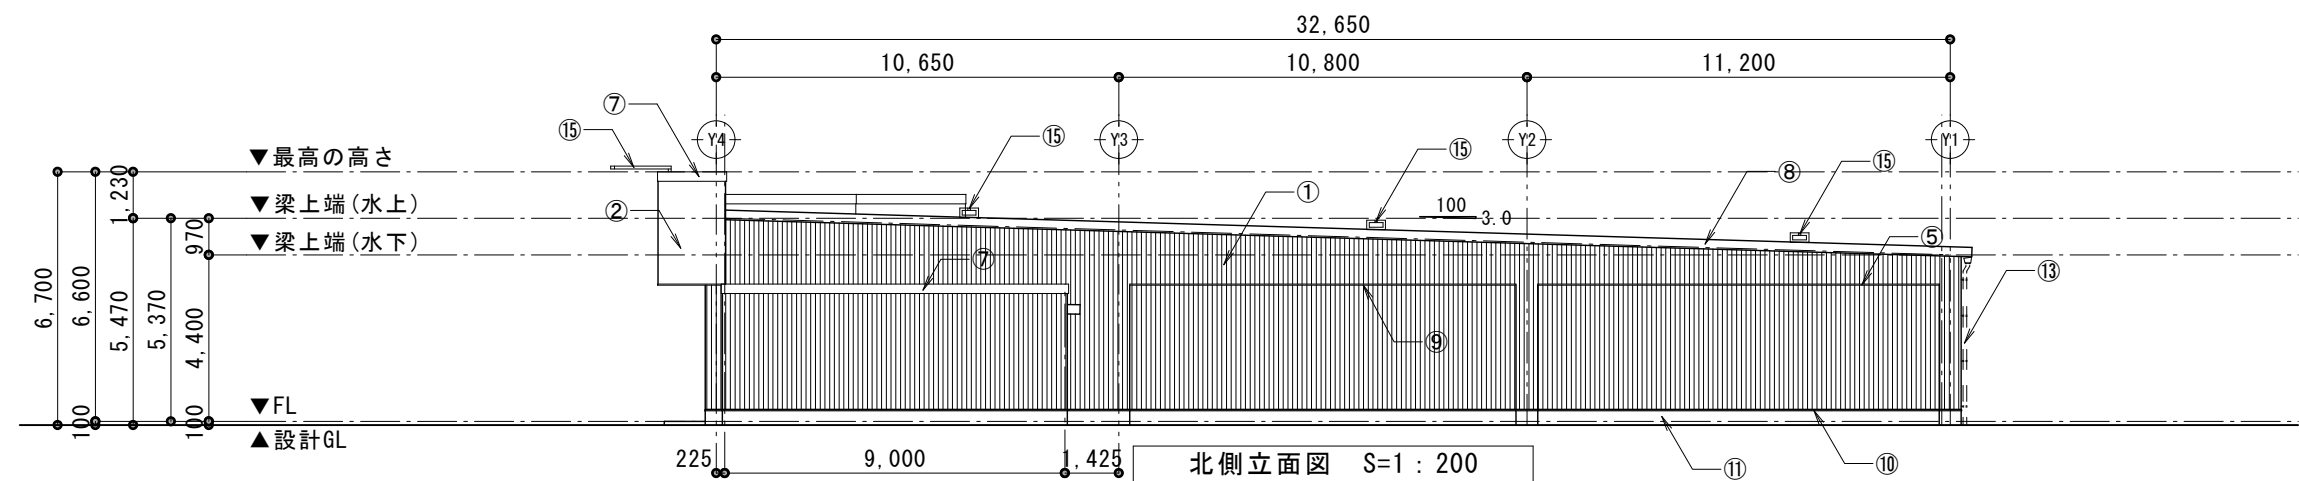

立面図

添付図 6