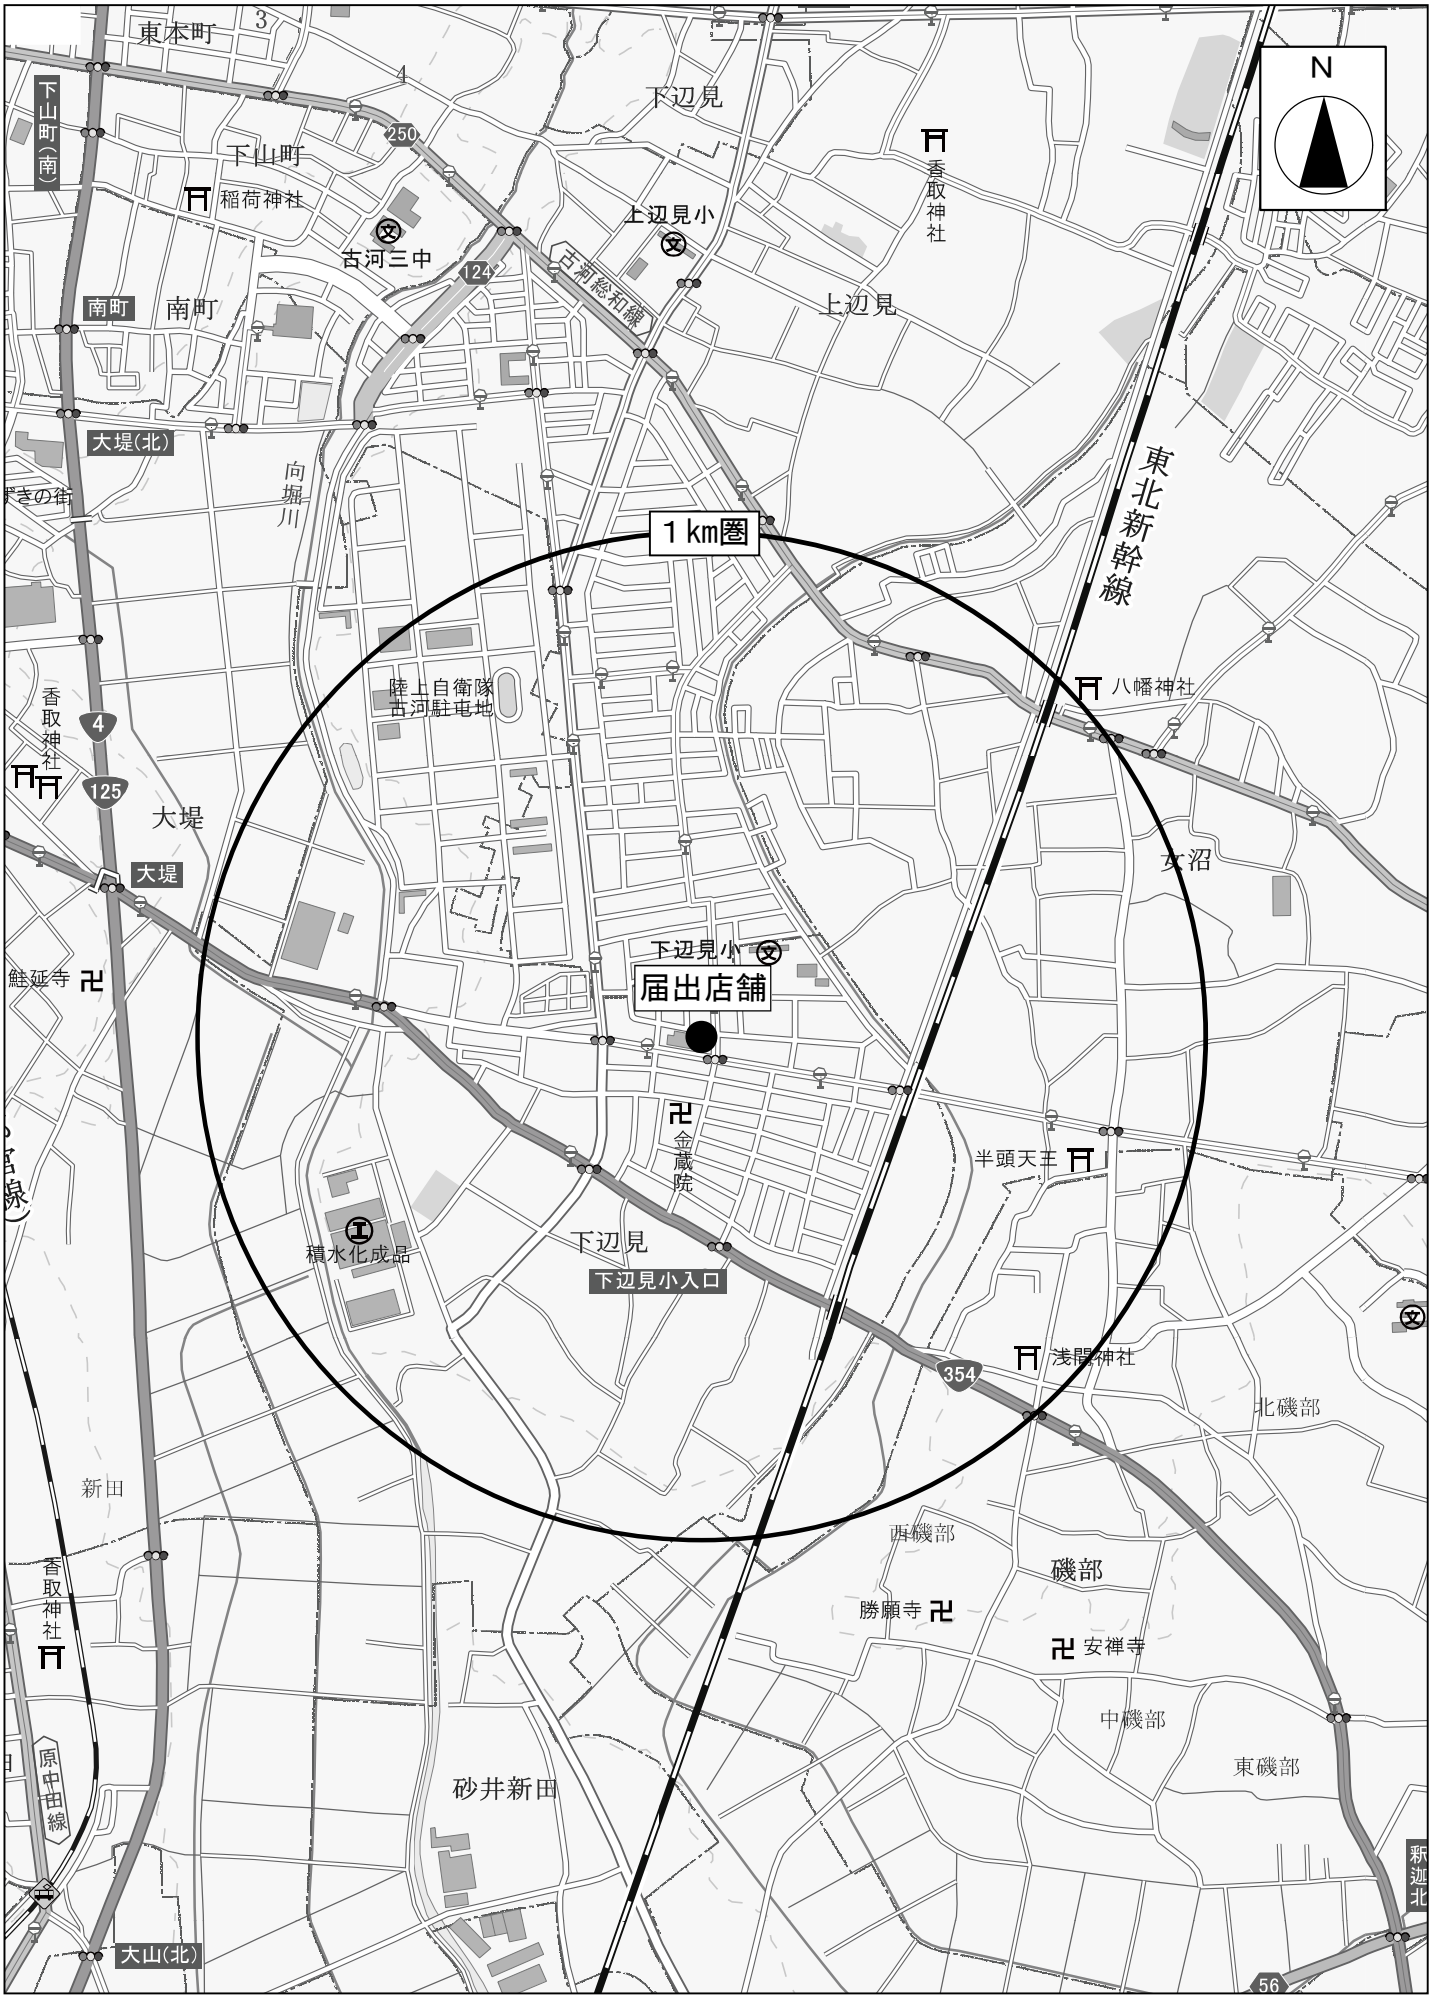

図面No.1	広域図	縮尺＝1：15,000

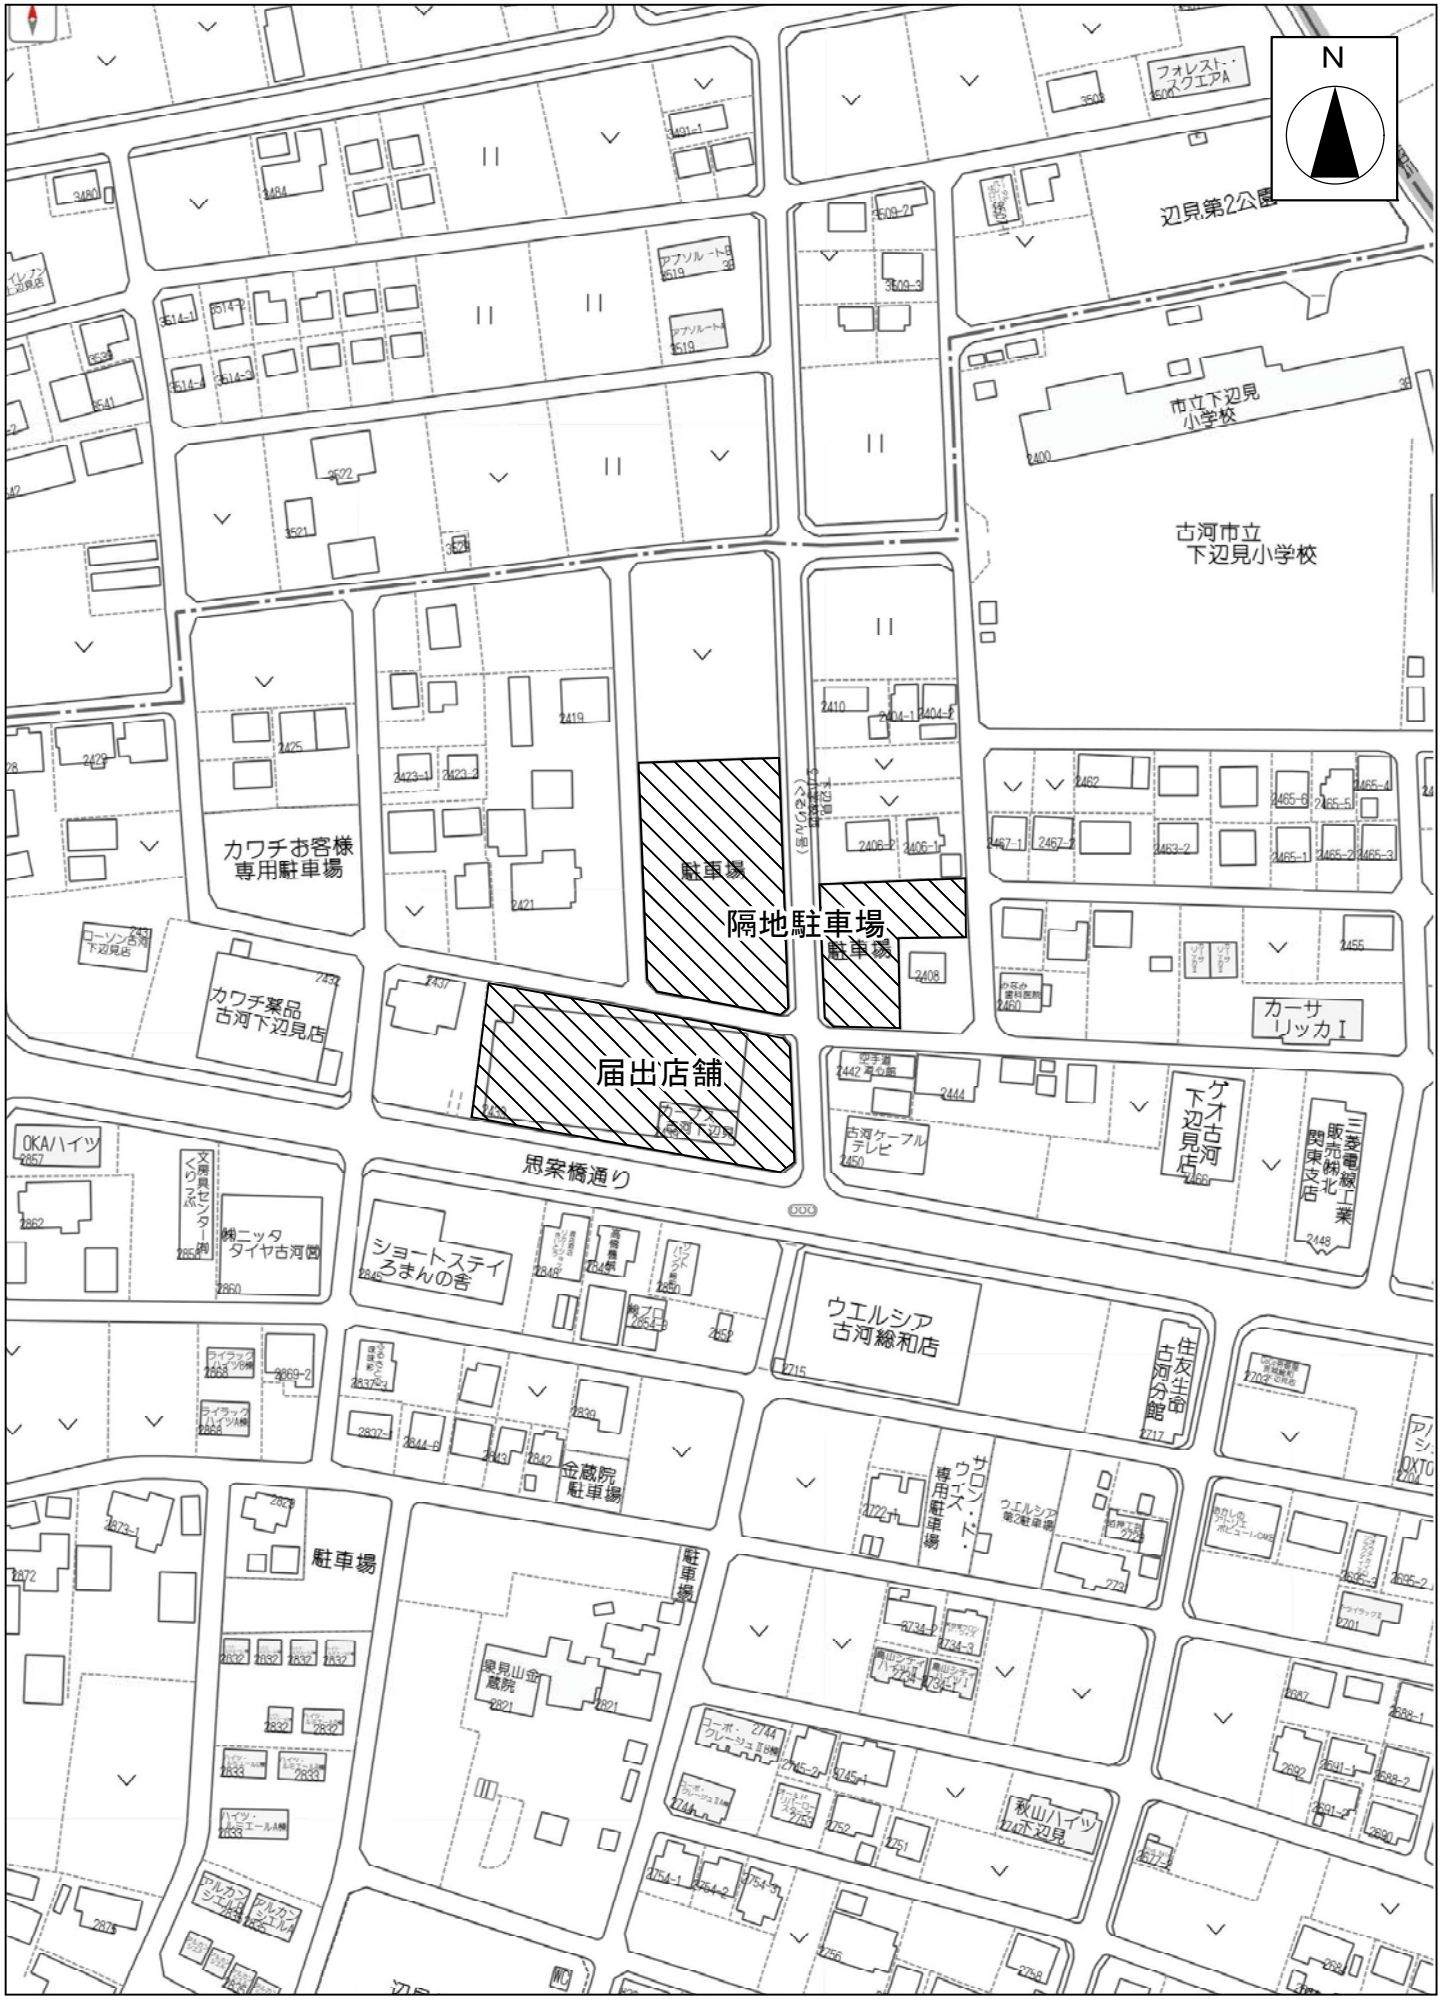

図面No.2	周辺図	縮尺＝1：2,000

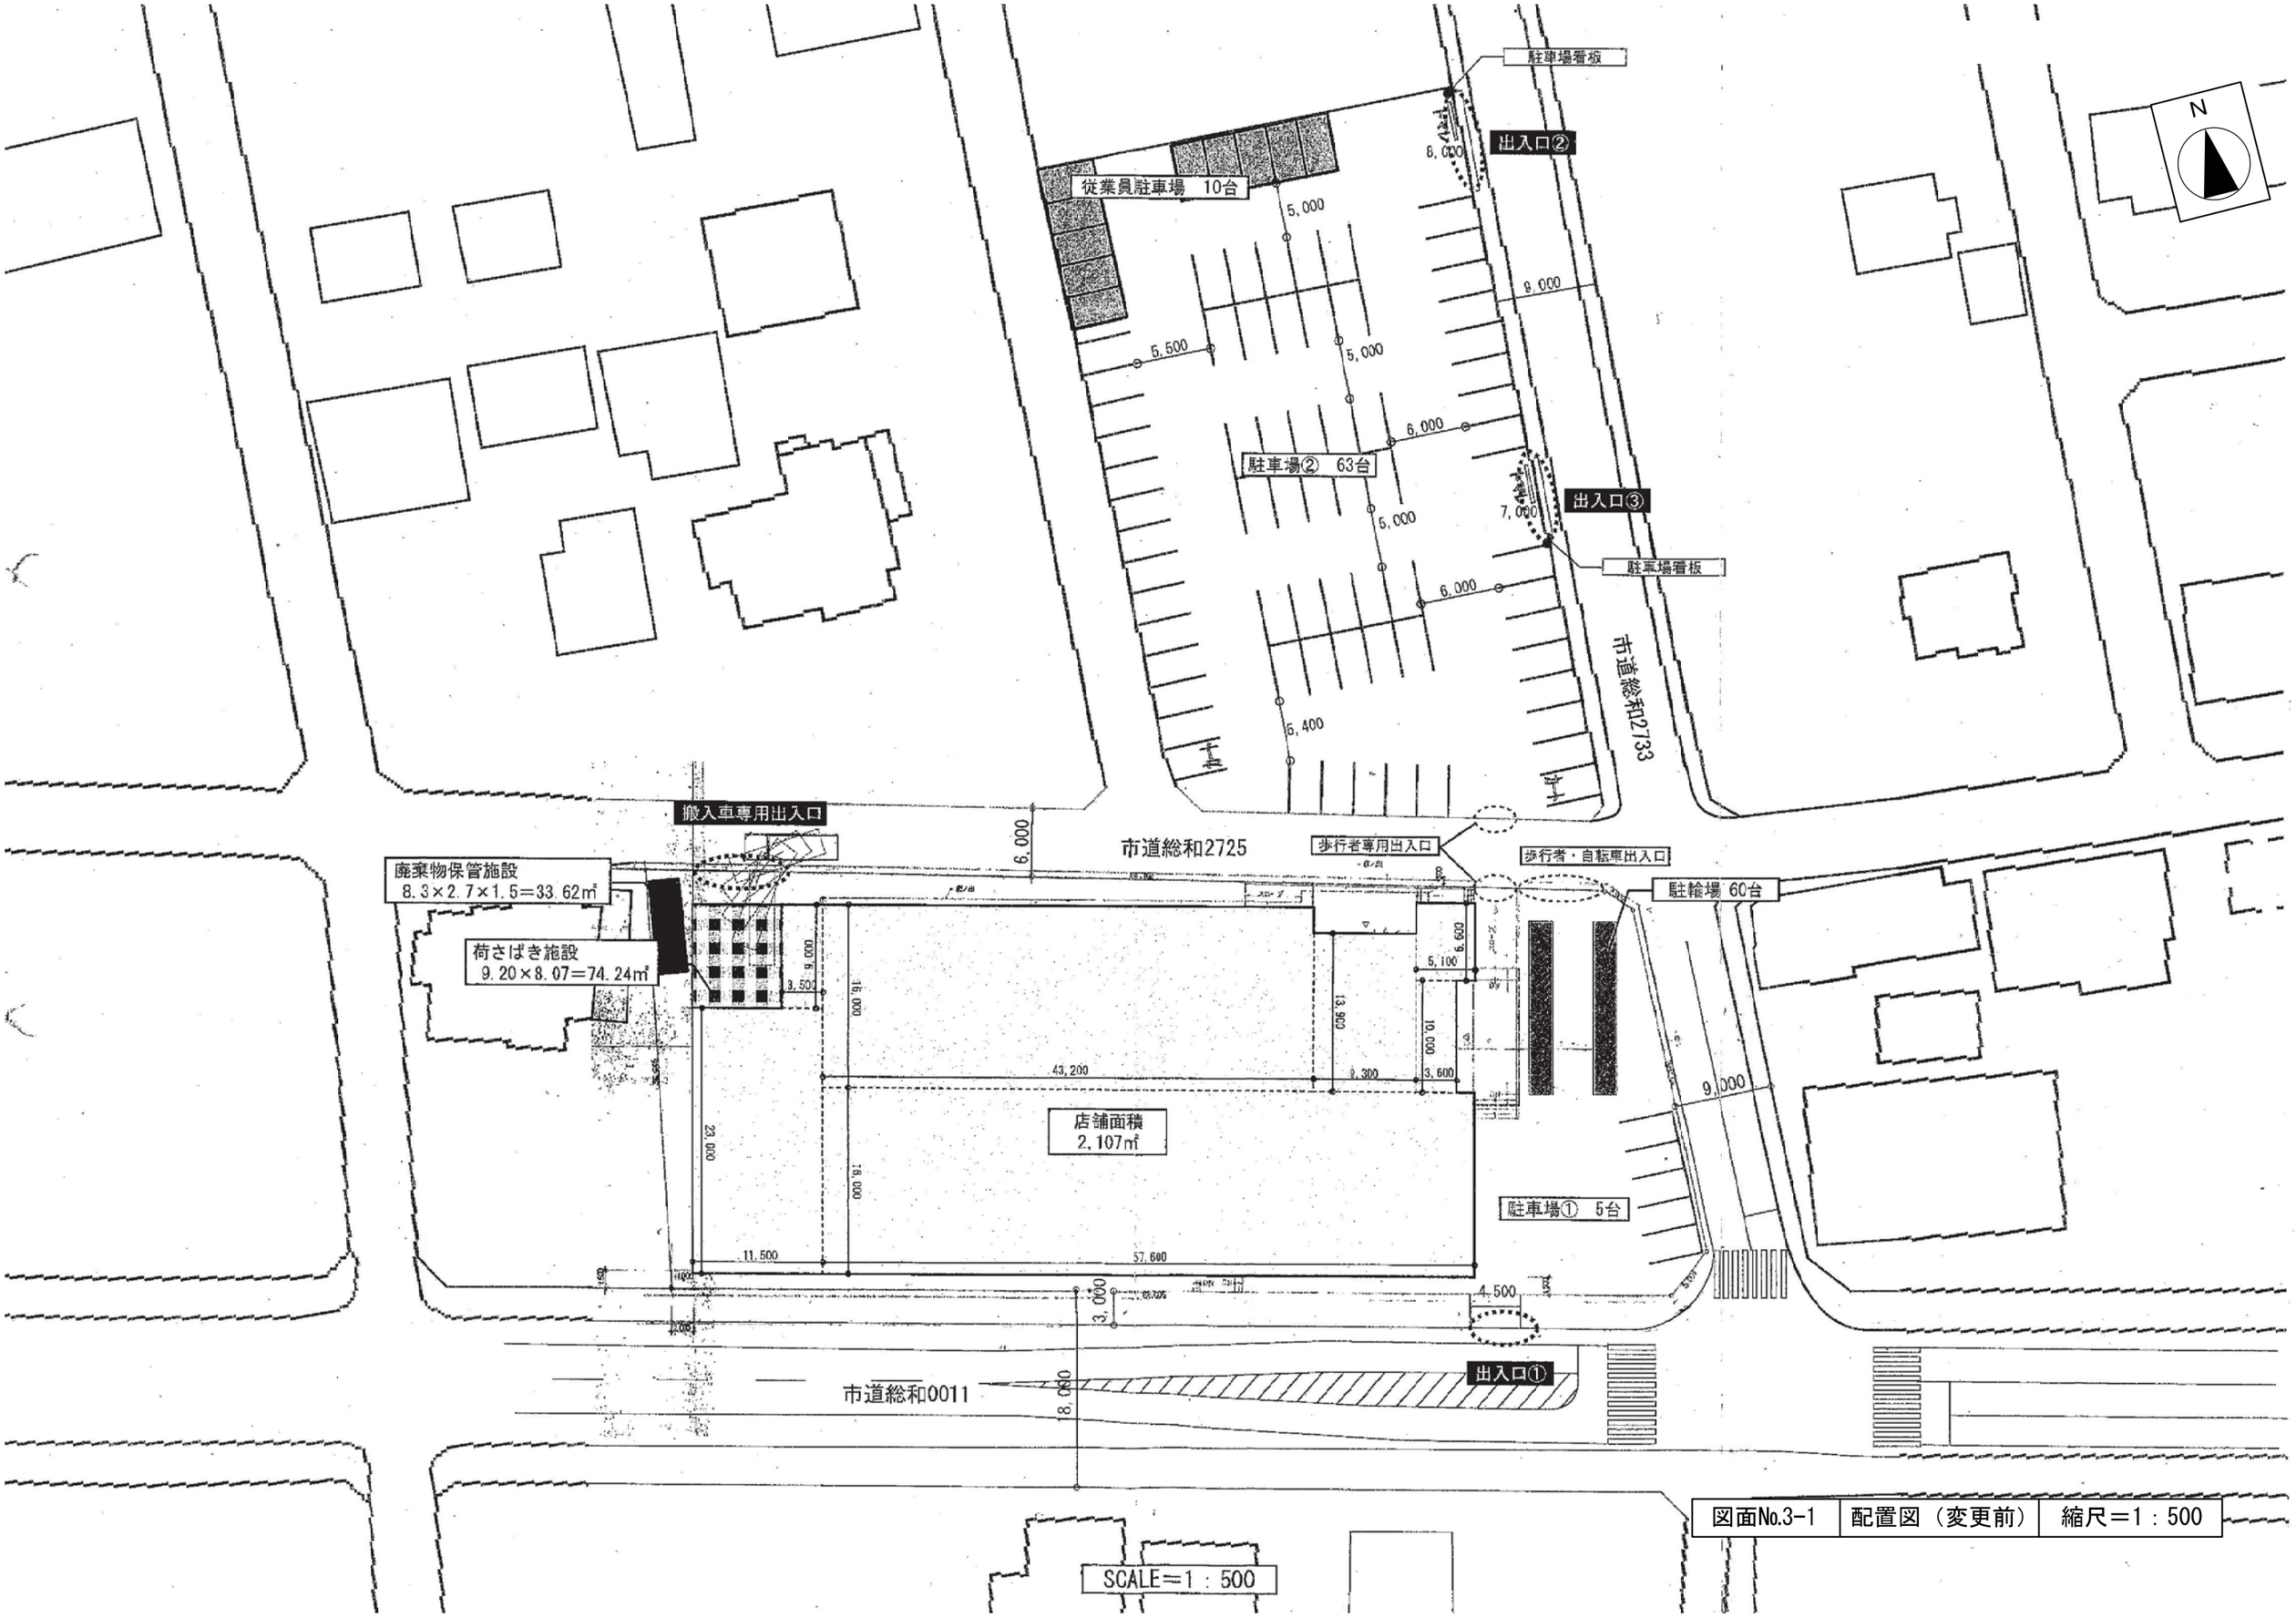

図面No.3-1	配置図（変更前）	縮尺=1：500

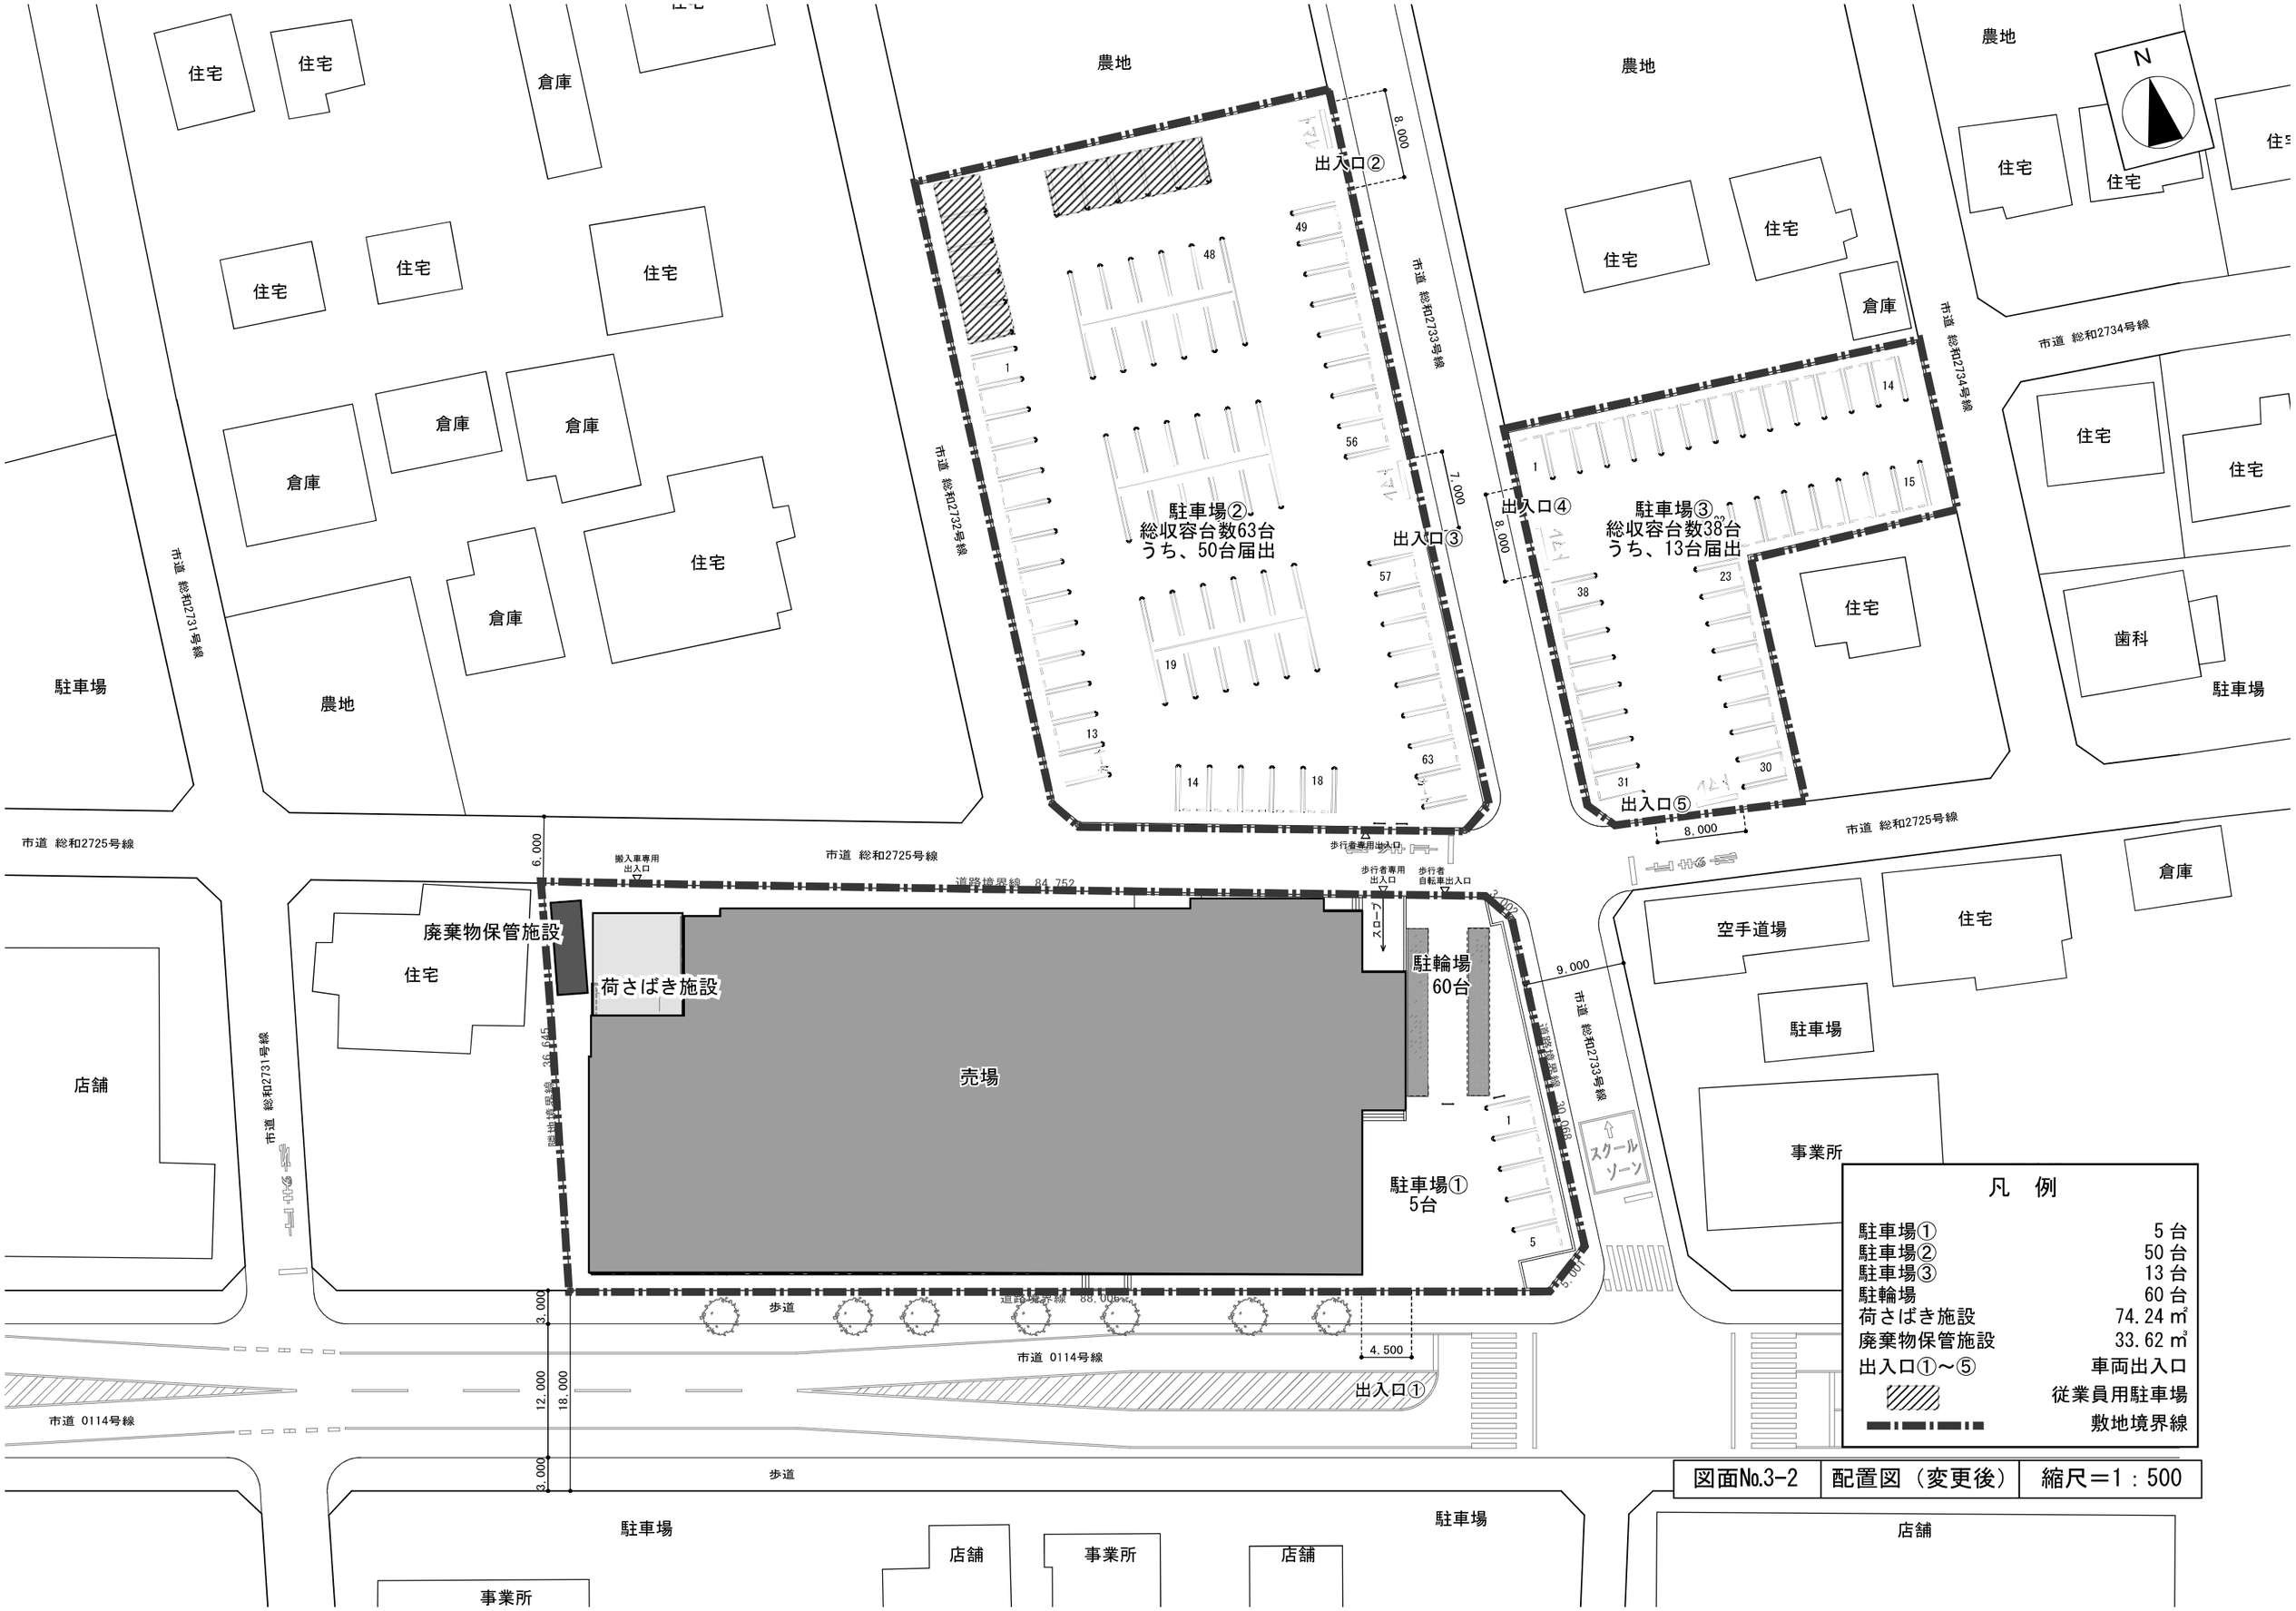

図面No.3-2	配置図（変更後）	縮尺＝1：500