




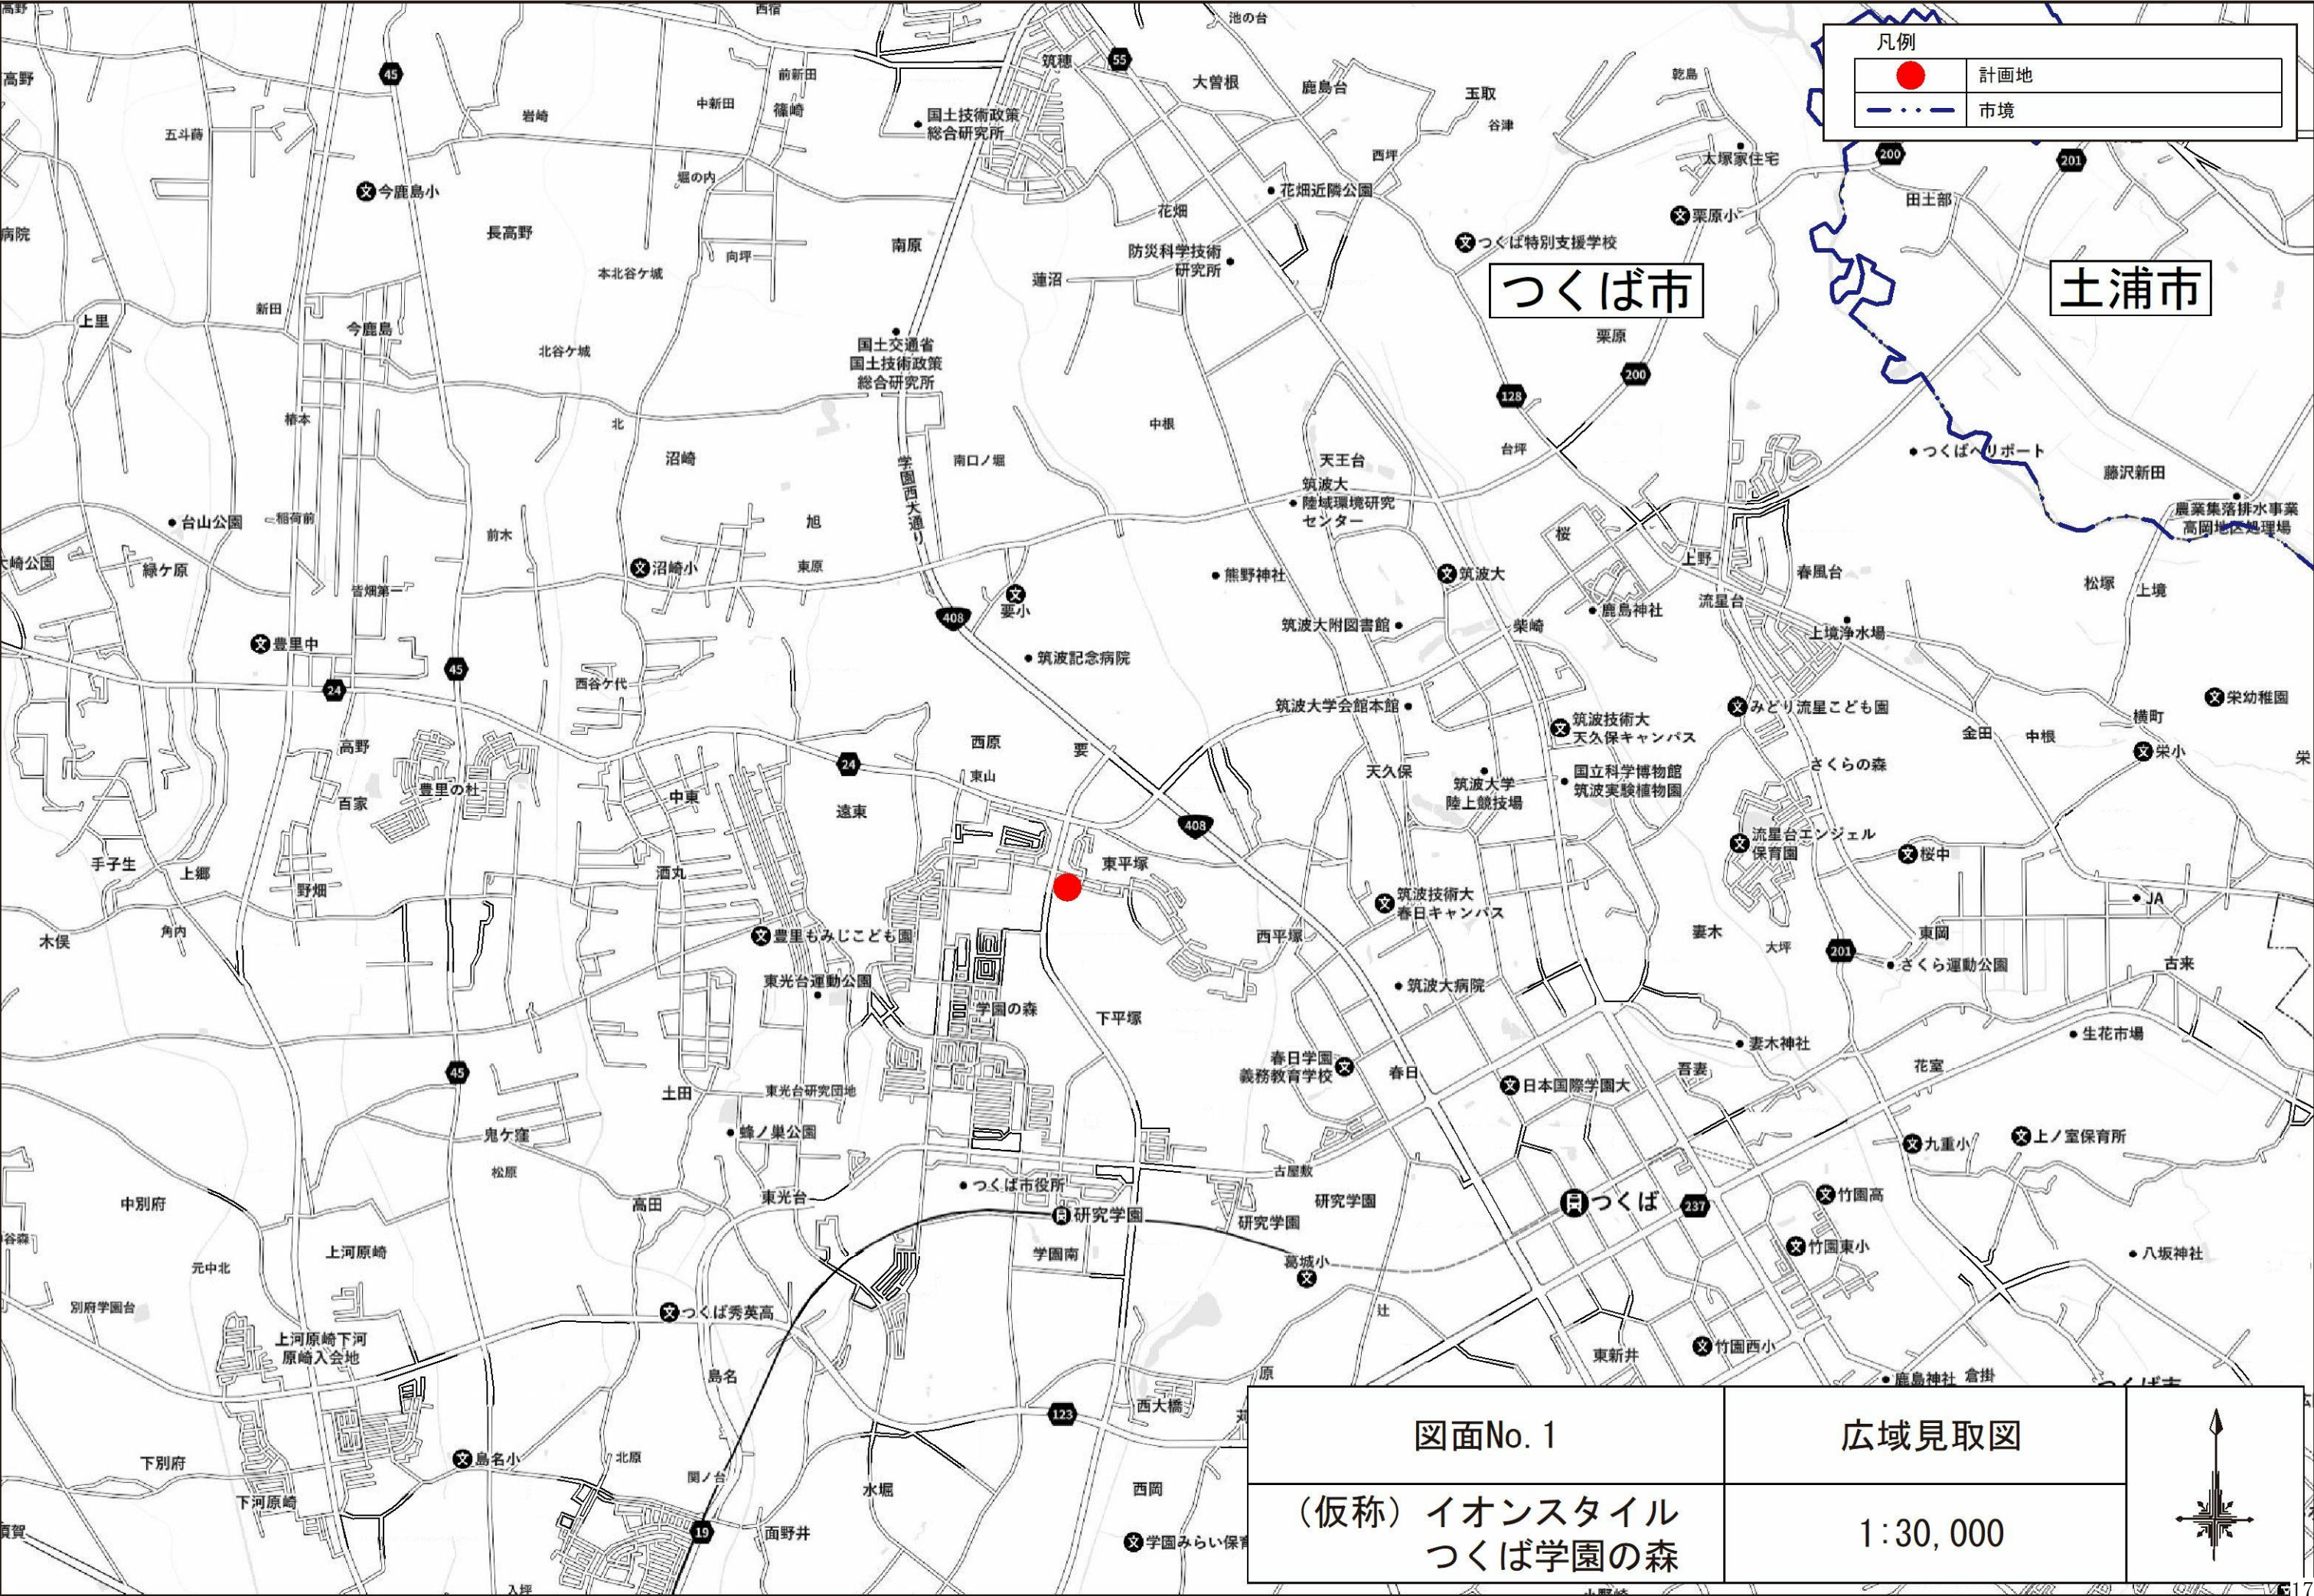


凡例	
●	計画地
---	市境


図面No. 1	広域見取図	
(仮称) イオンスタイル つくば学園の森	1:30,000	

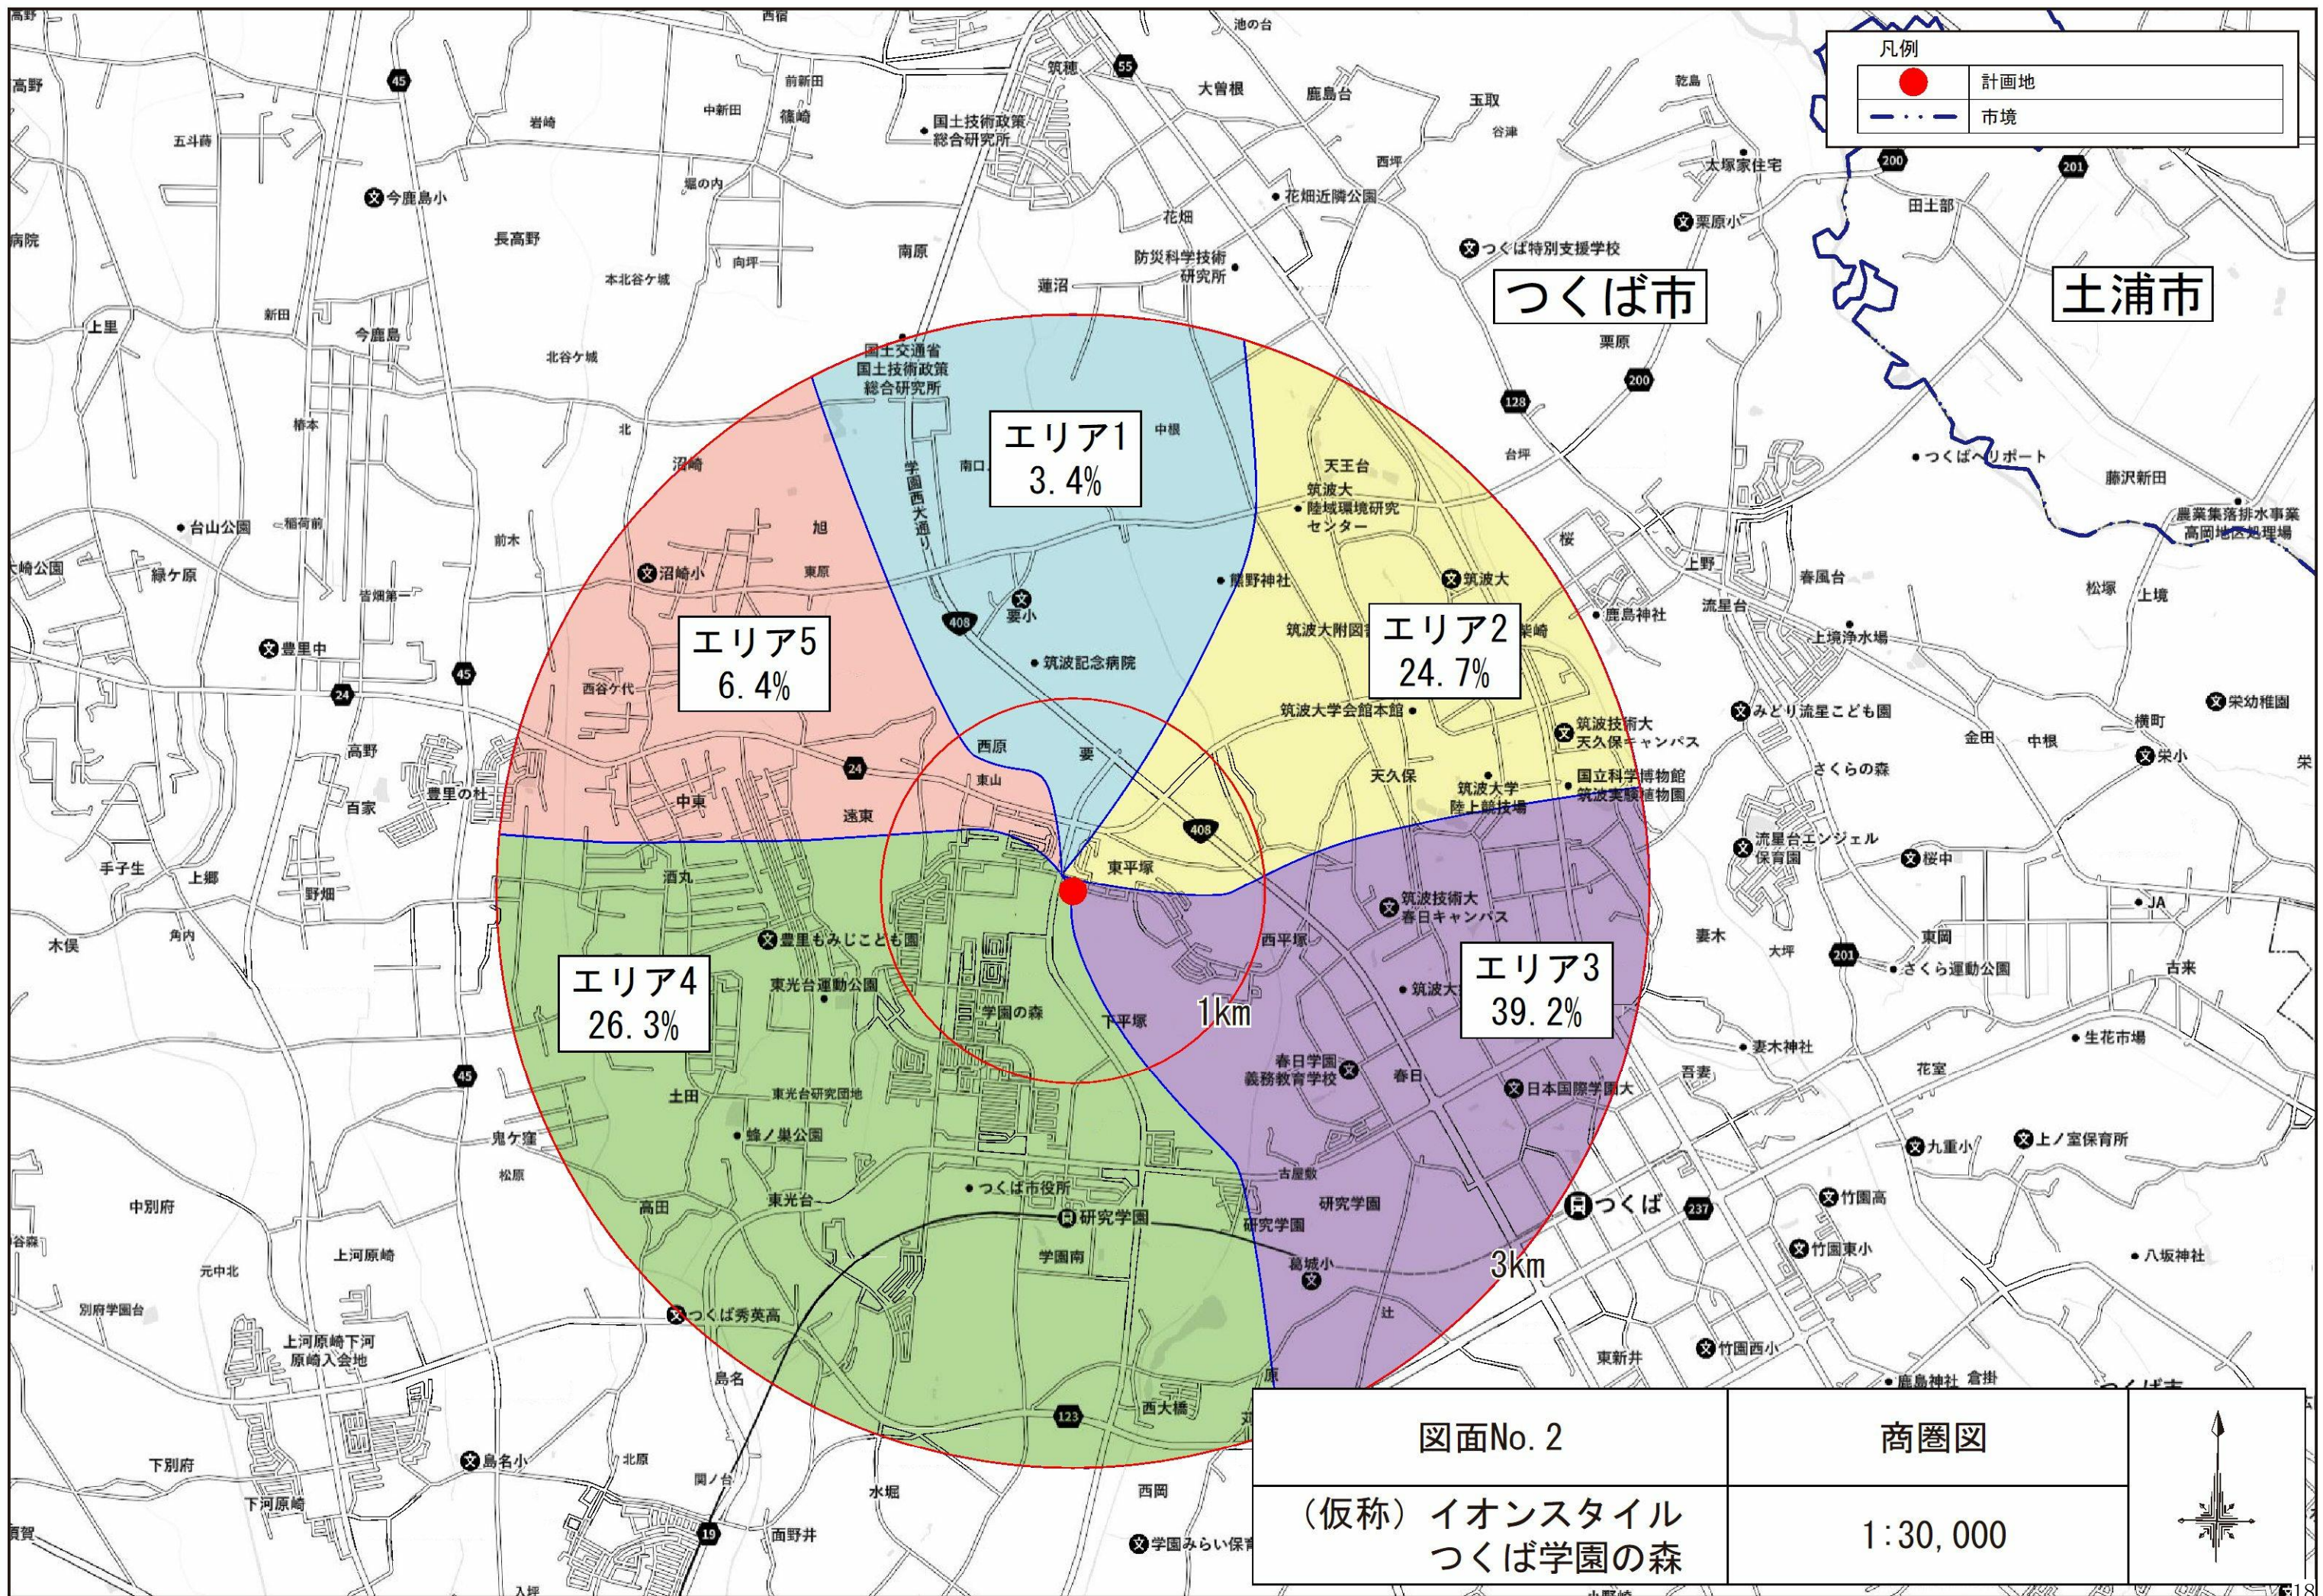


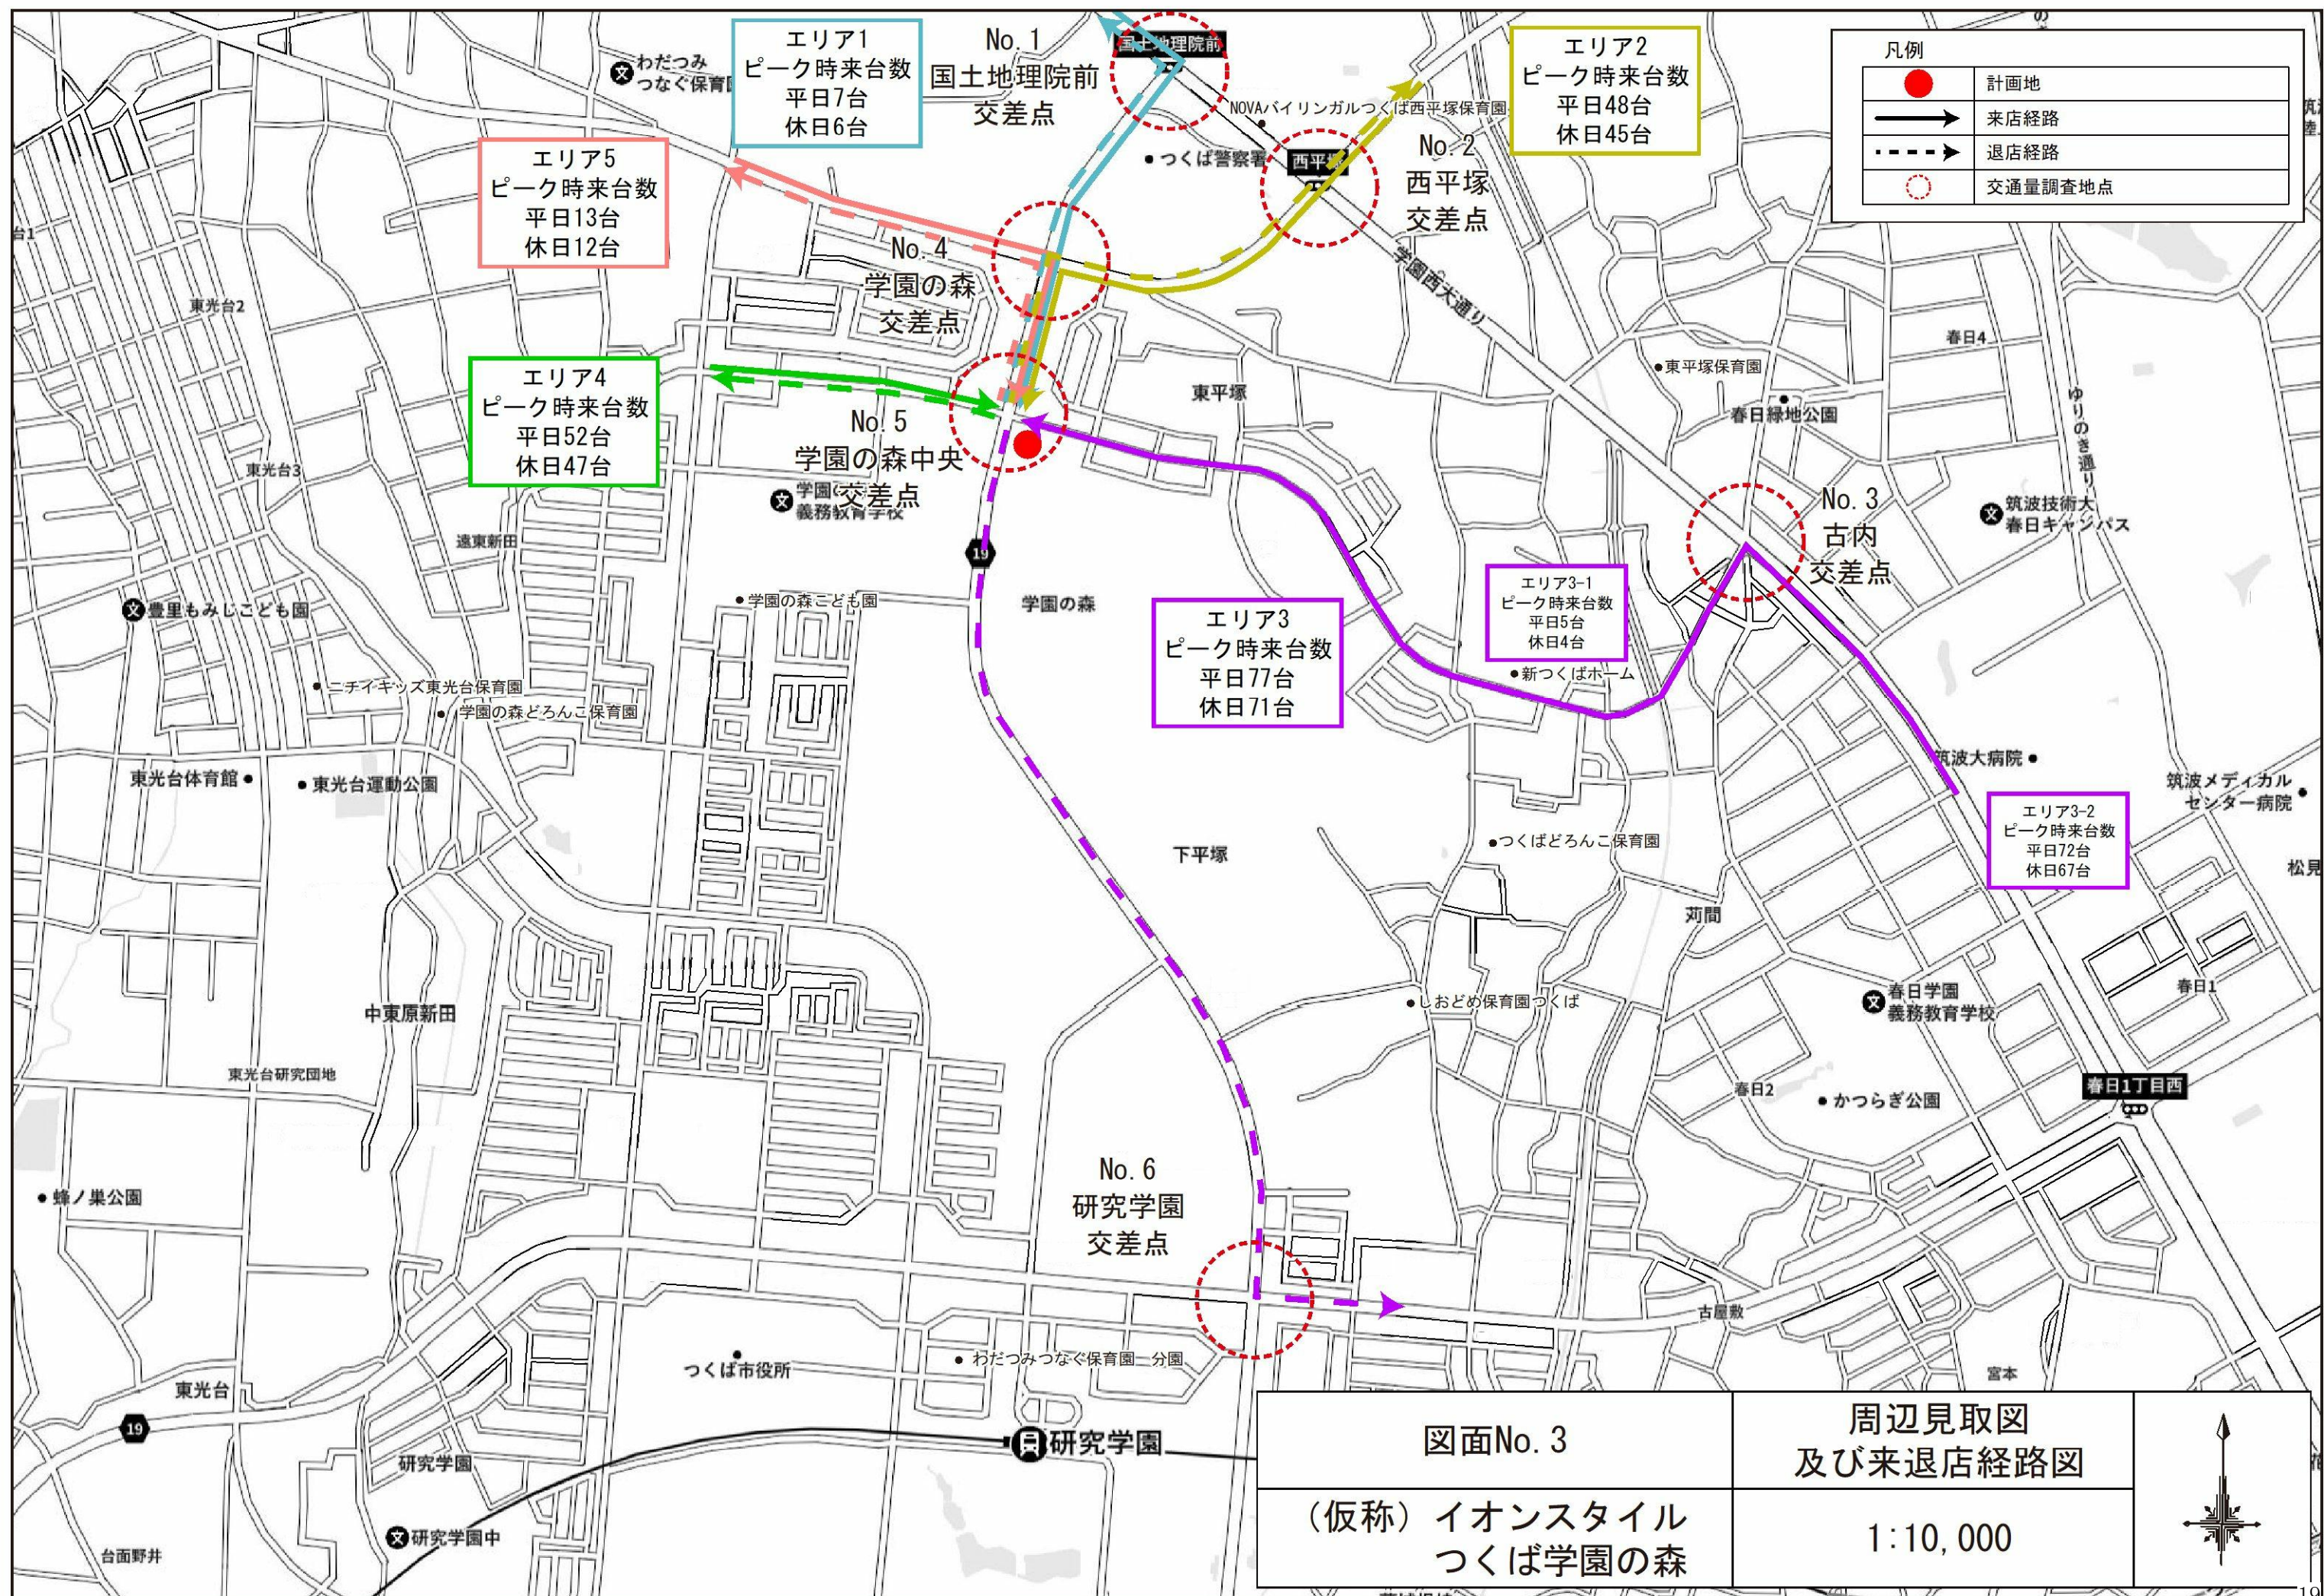

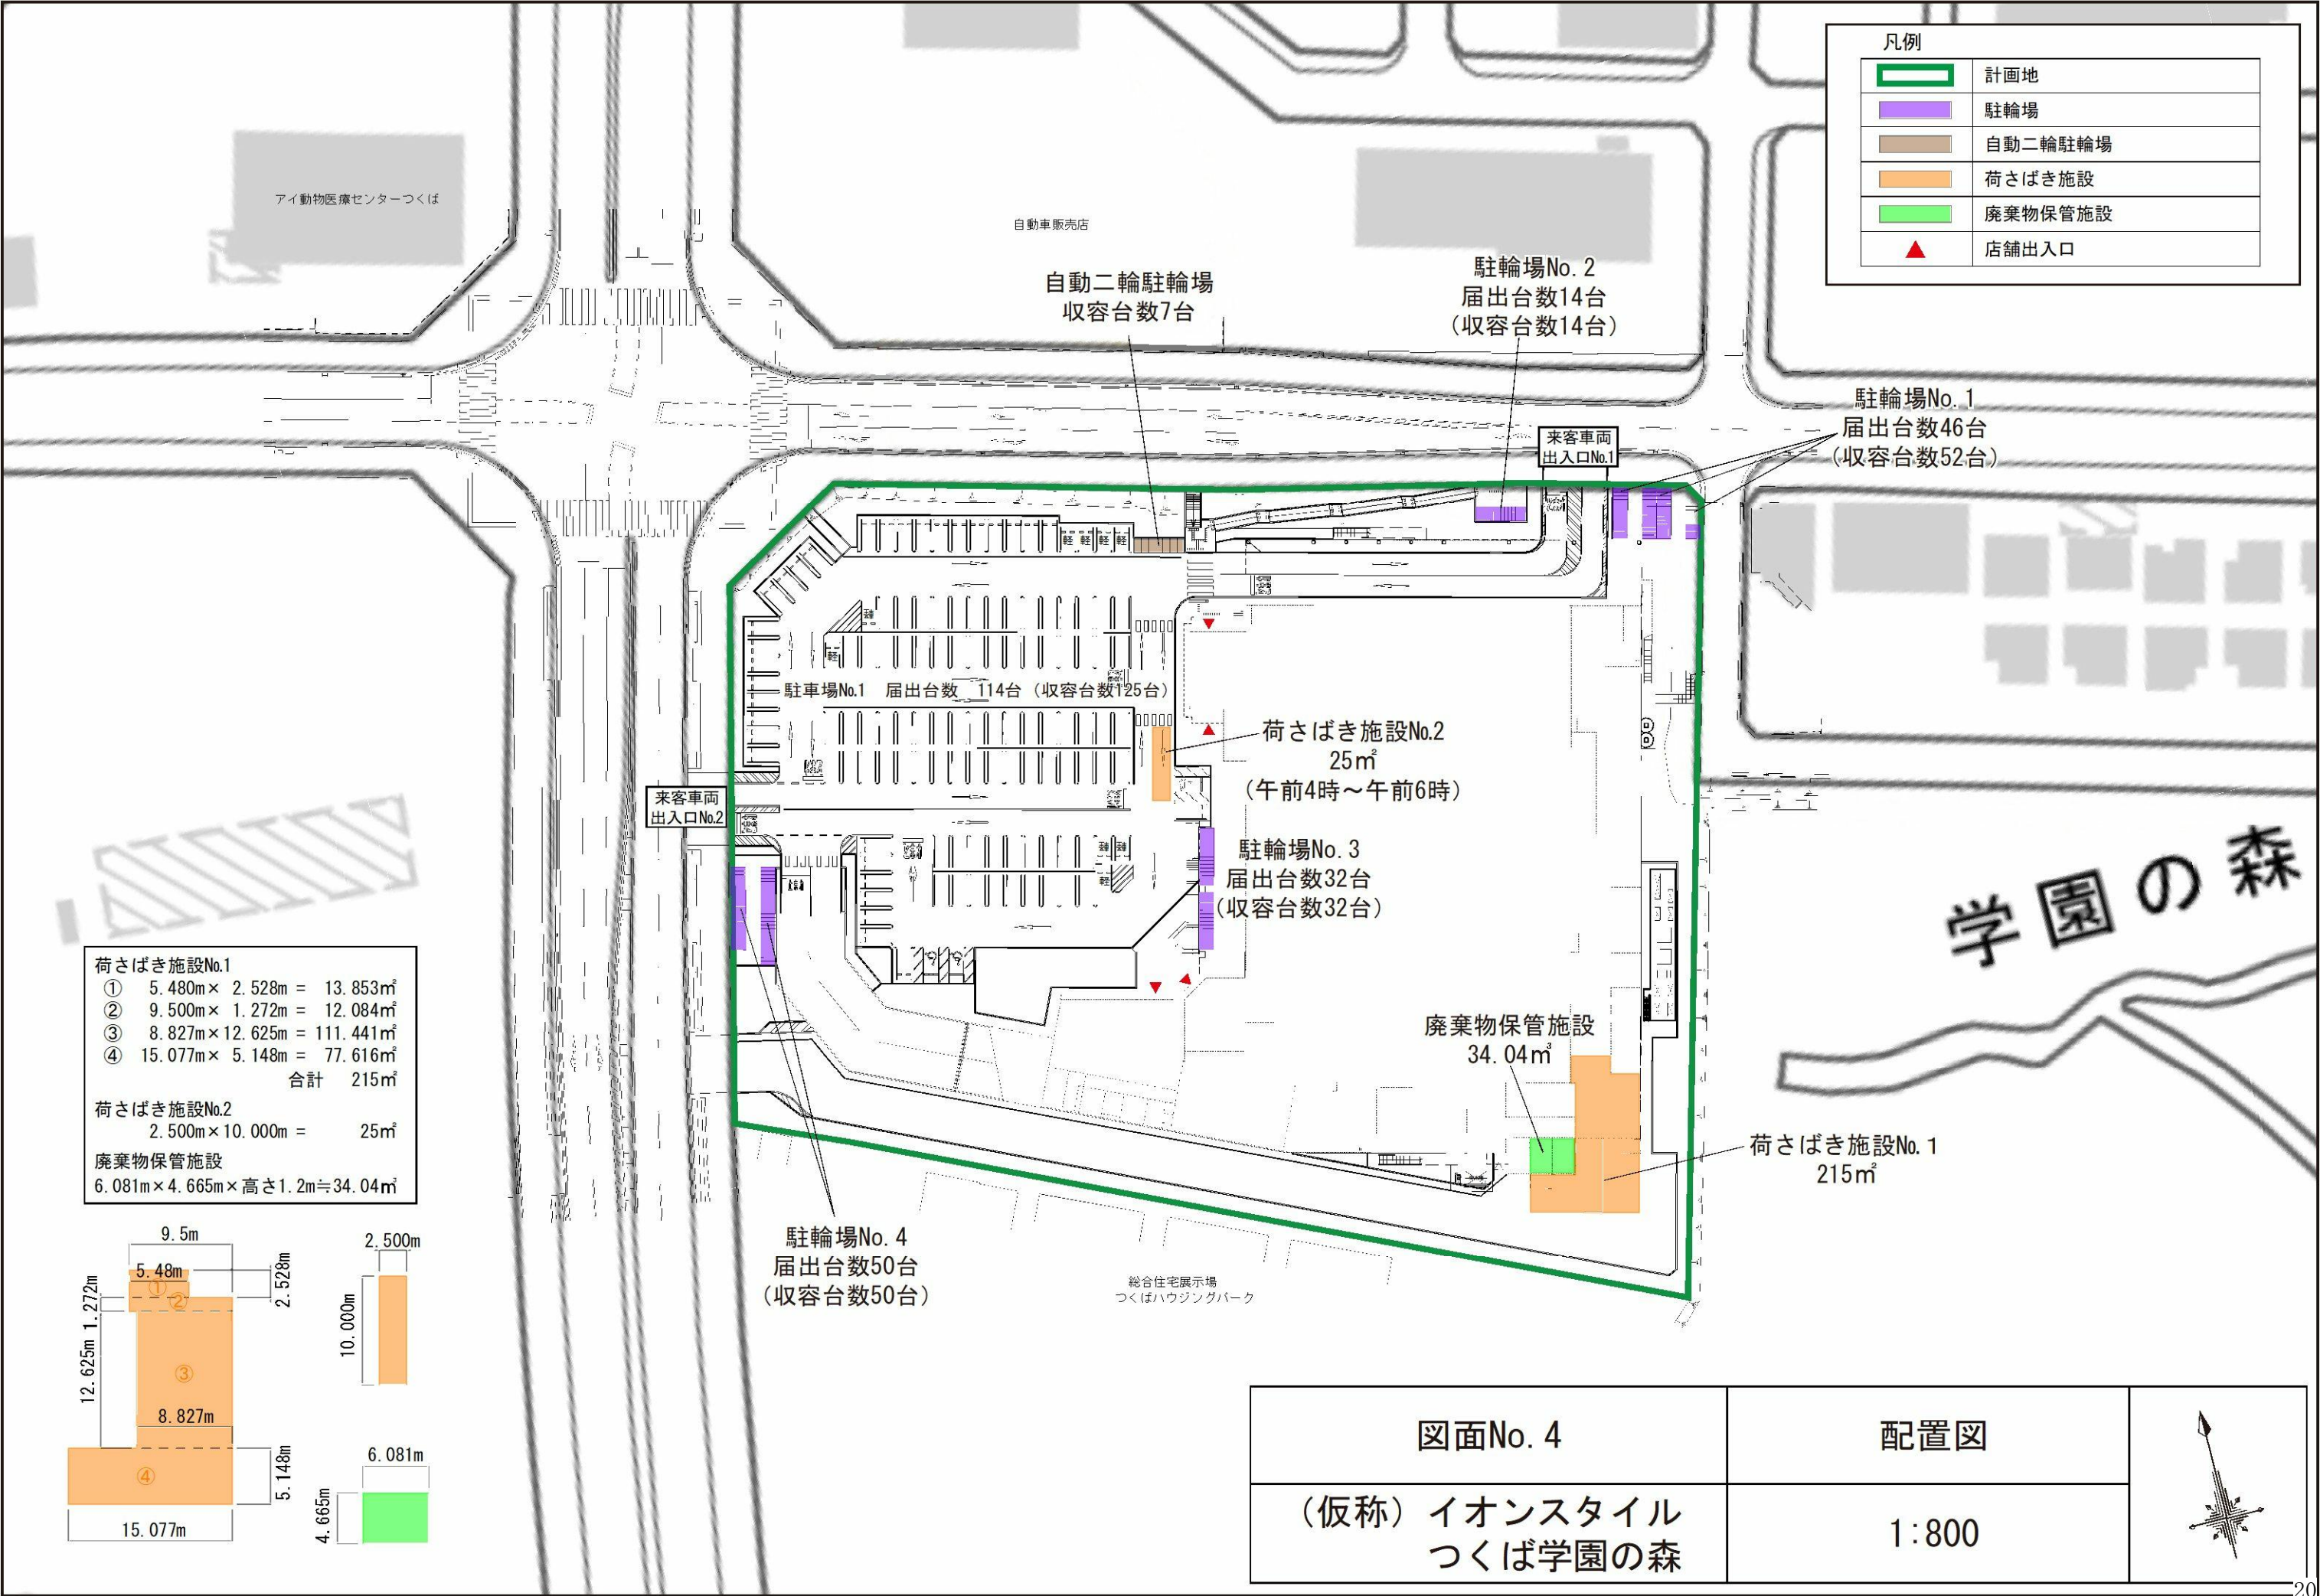

図面No. 4	配置図	
(仮称) イオンスタイル つくば学園の森	1:800	

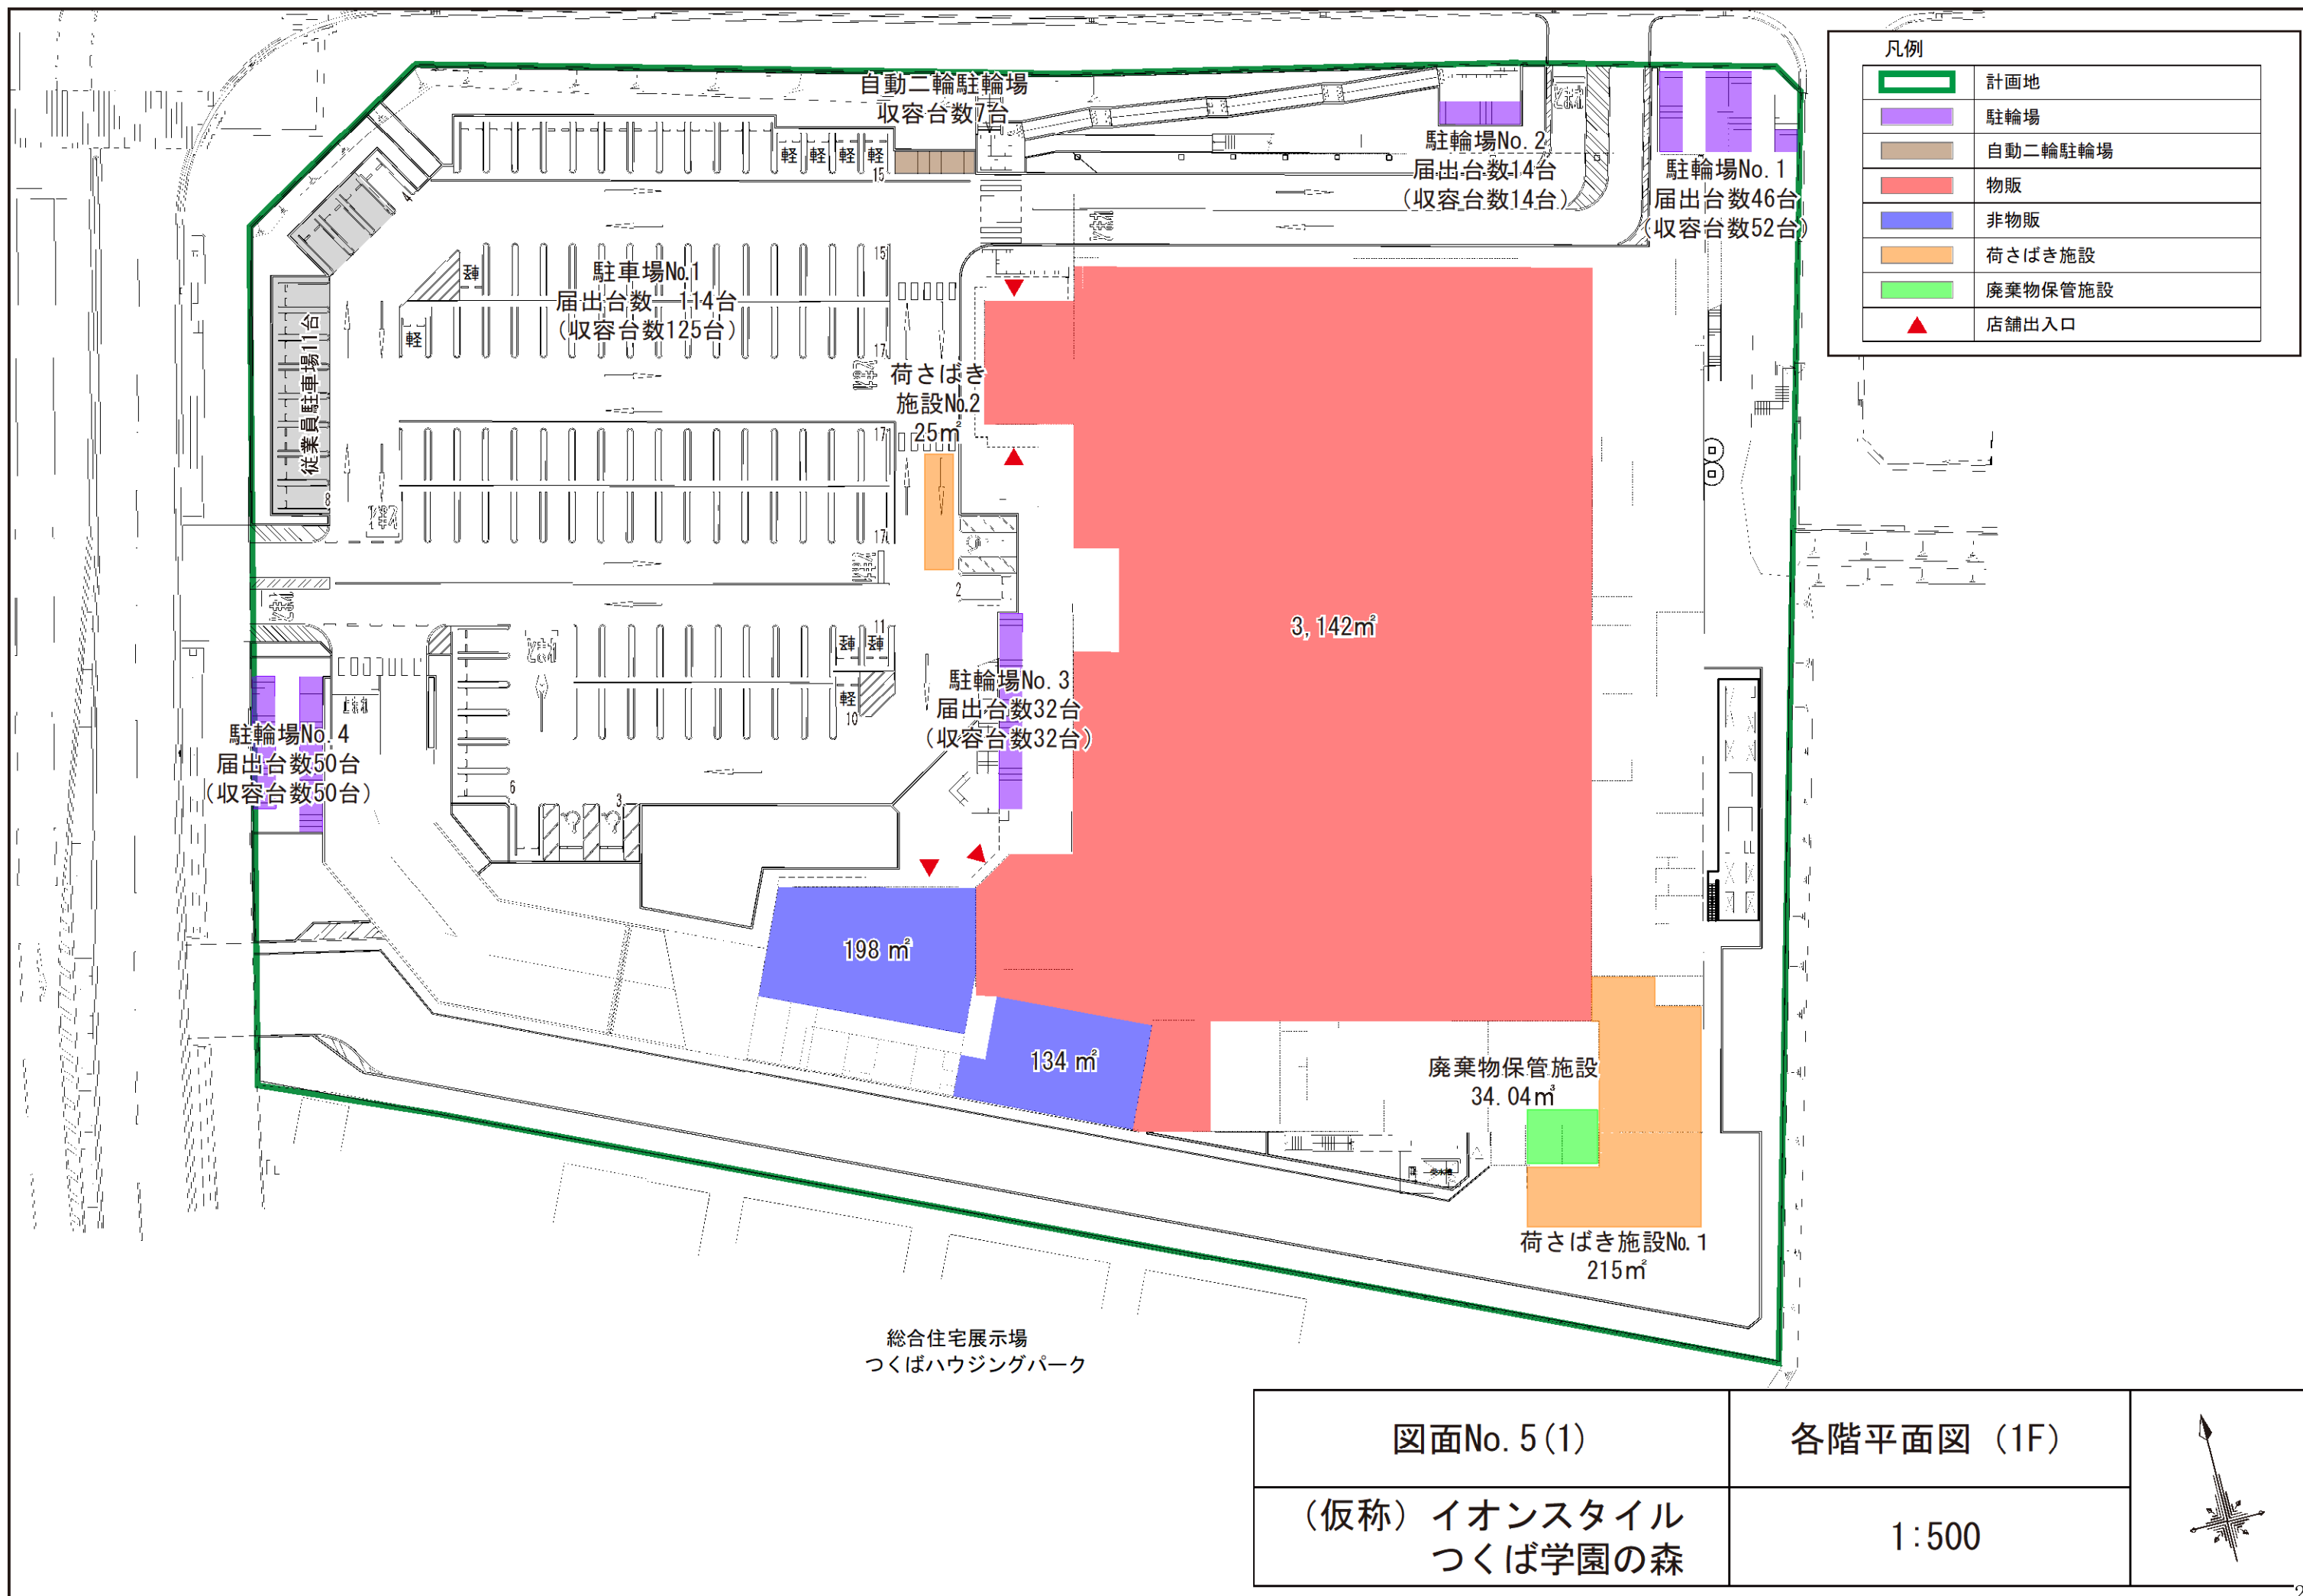

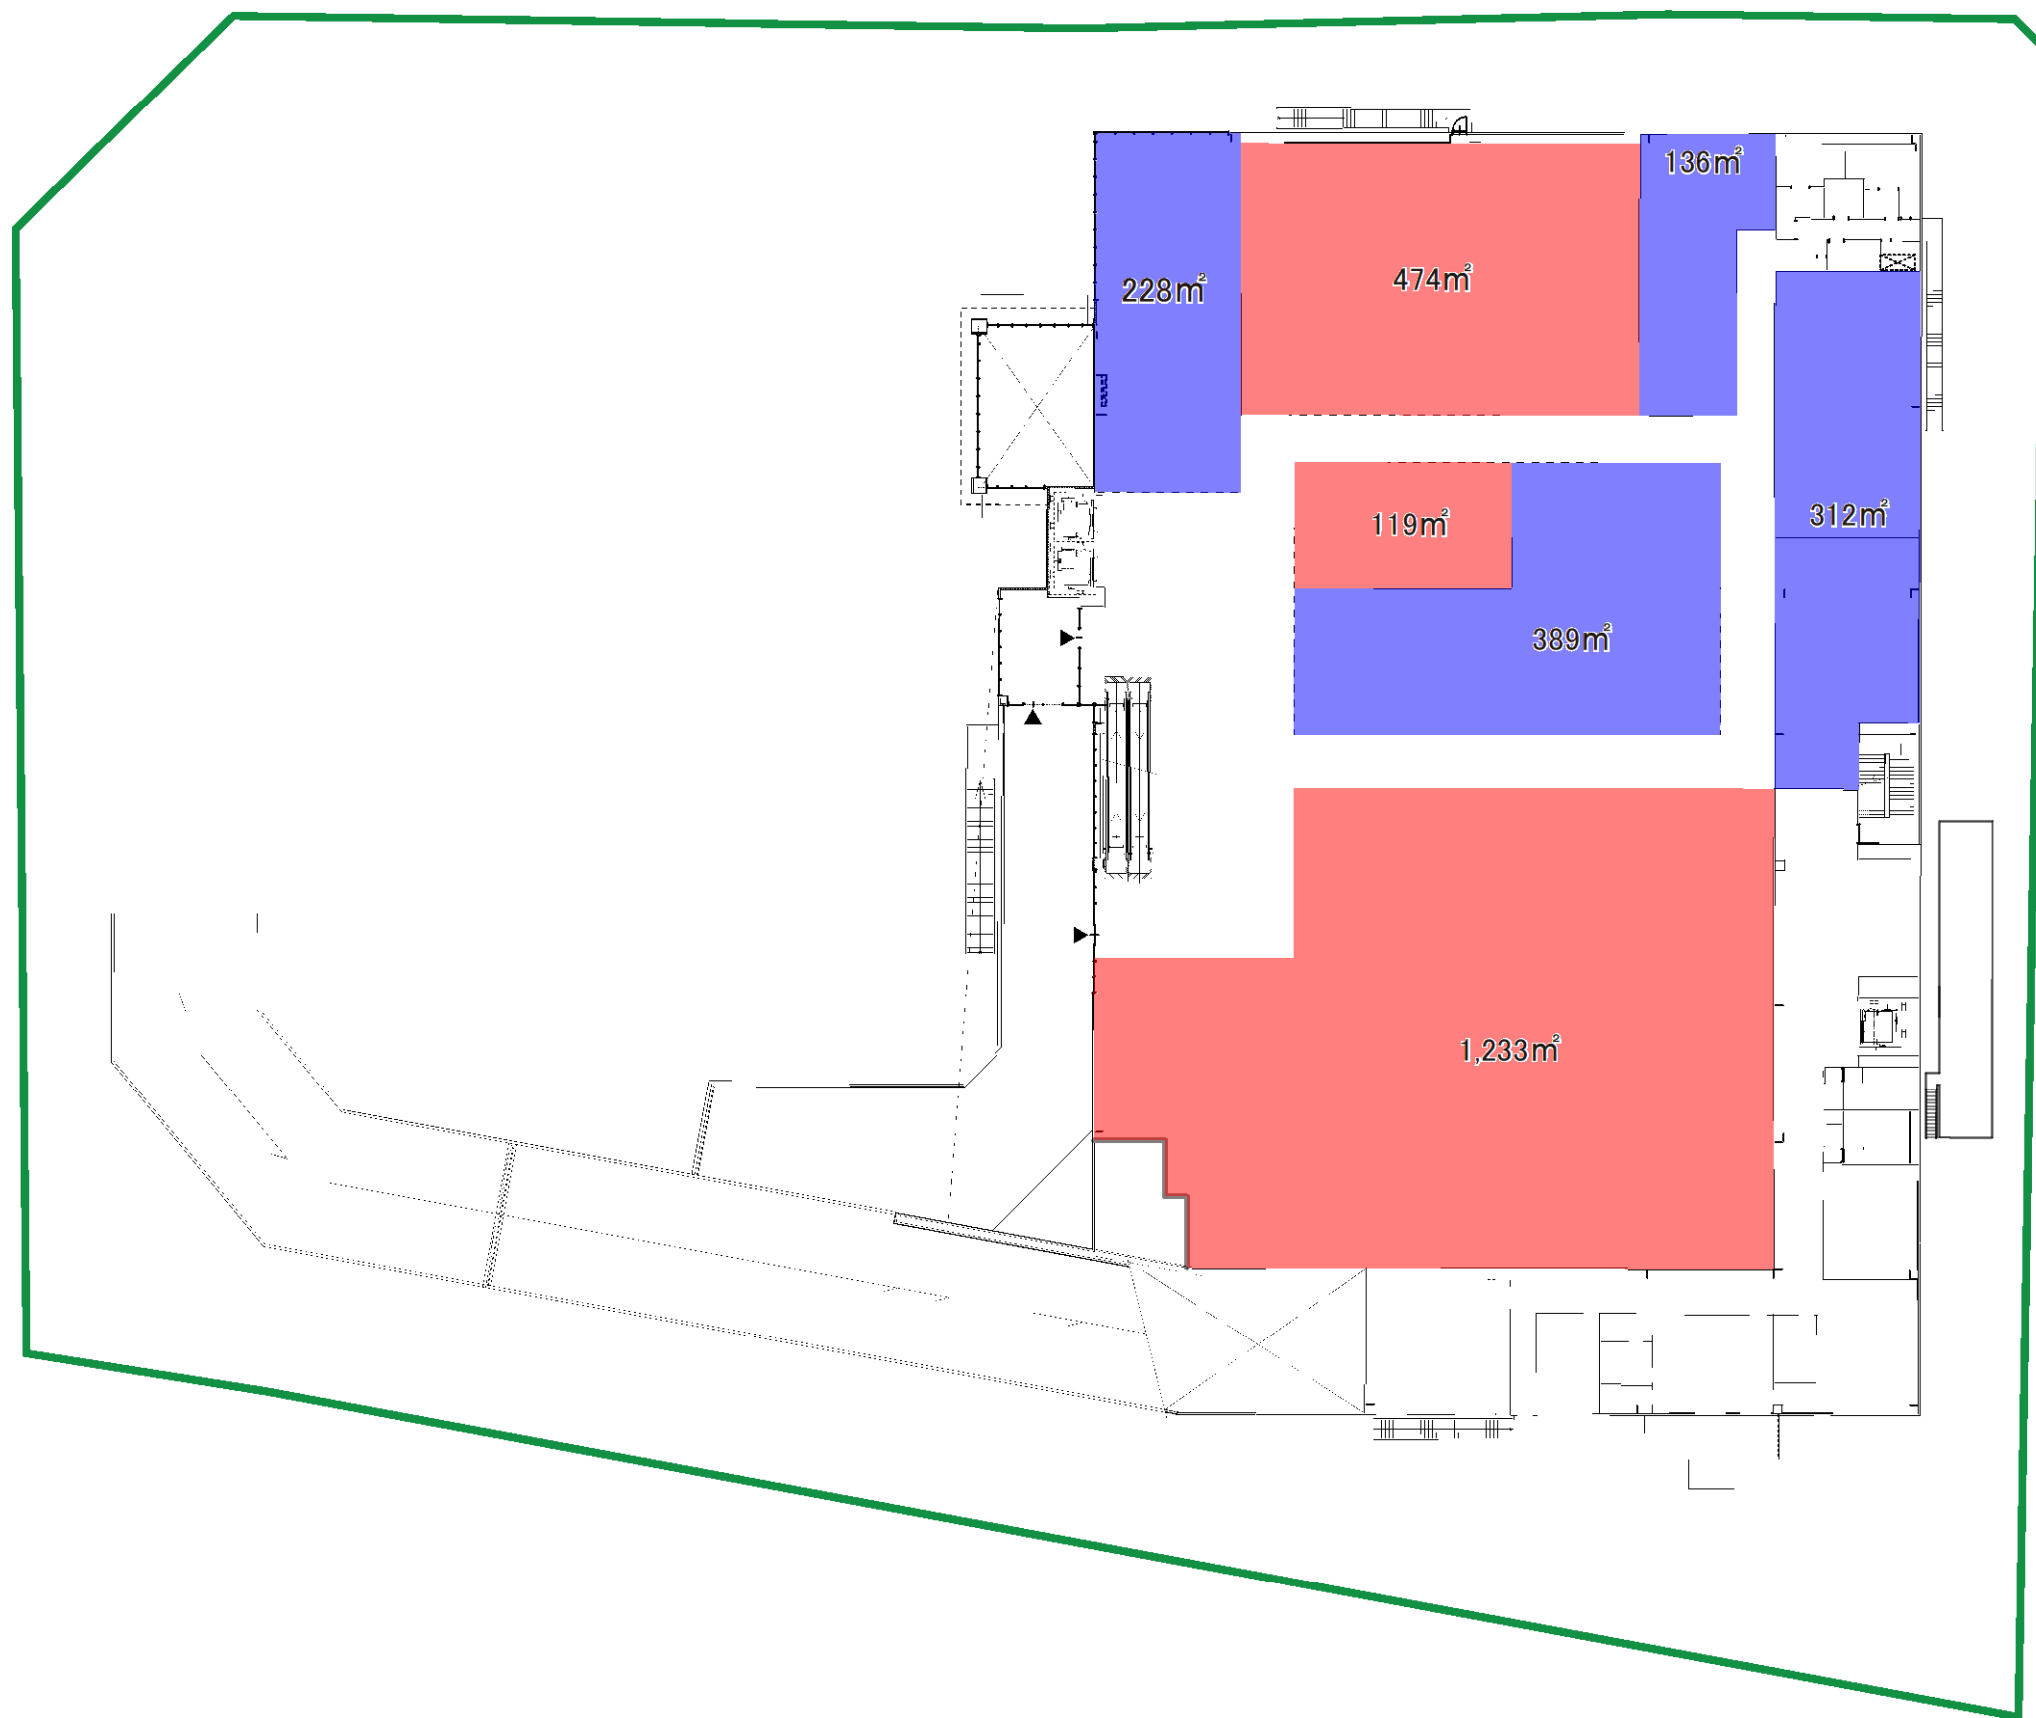

凡例

	計画地
	物販
	非物販


図面No. 5 (2)

各階平面図 (2F)

(仮称) イオスタイル
つくば学園の森

1:500



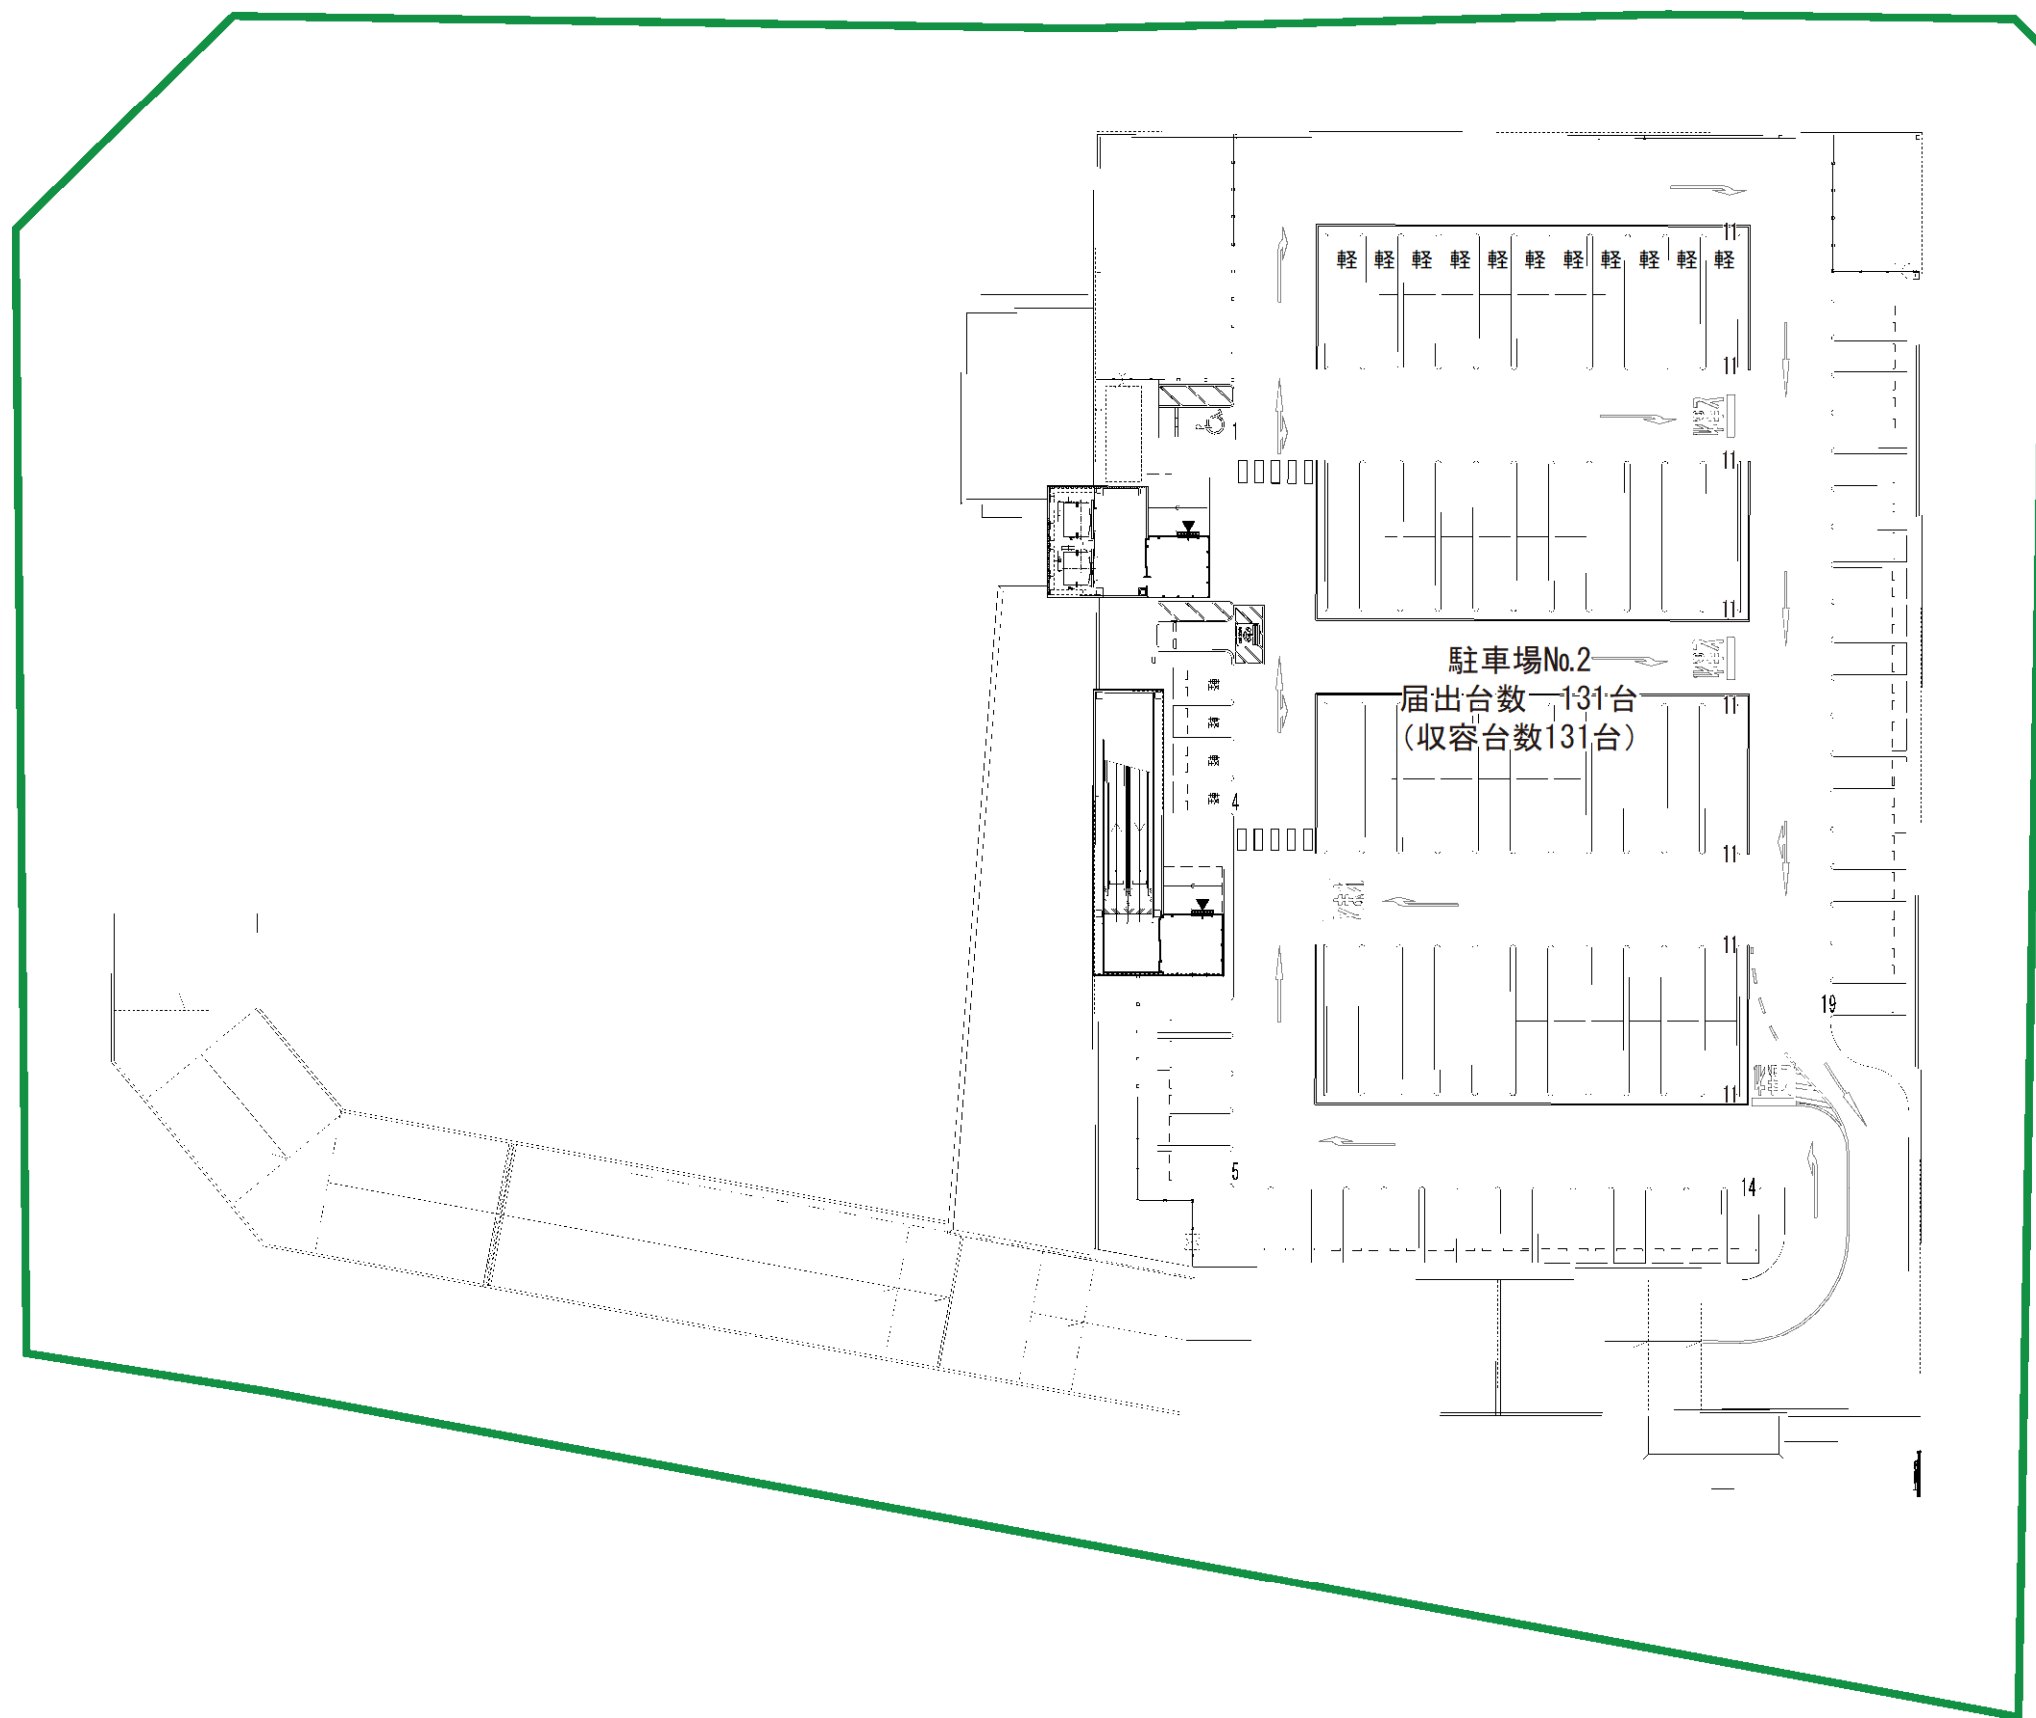

凡例



計画地


図面No. 5 (3)


各階平面図 (RF)


(仮称) イオスタイル
つくば学園の森


1:500







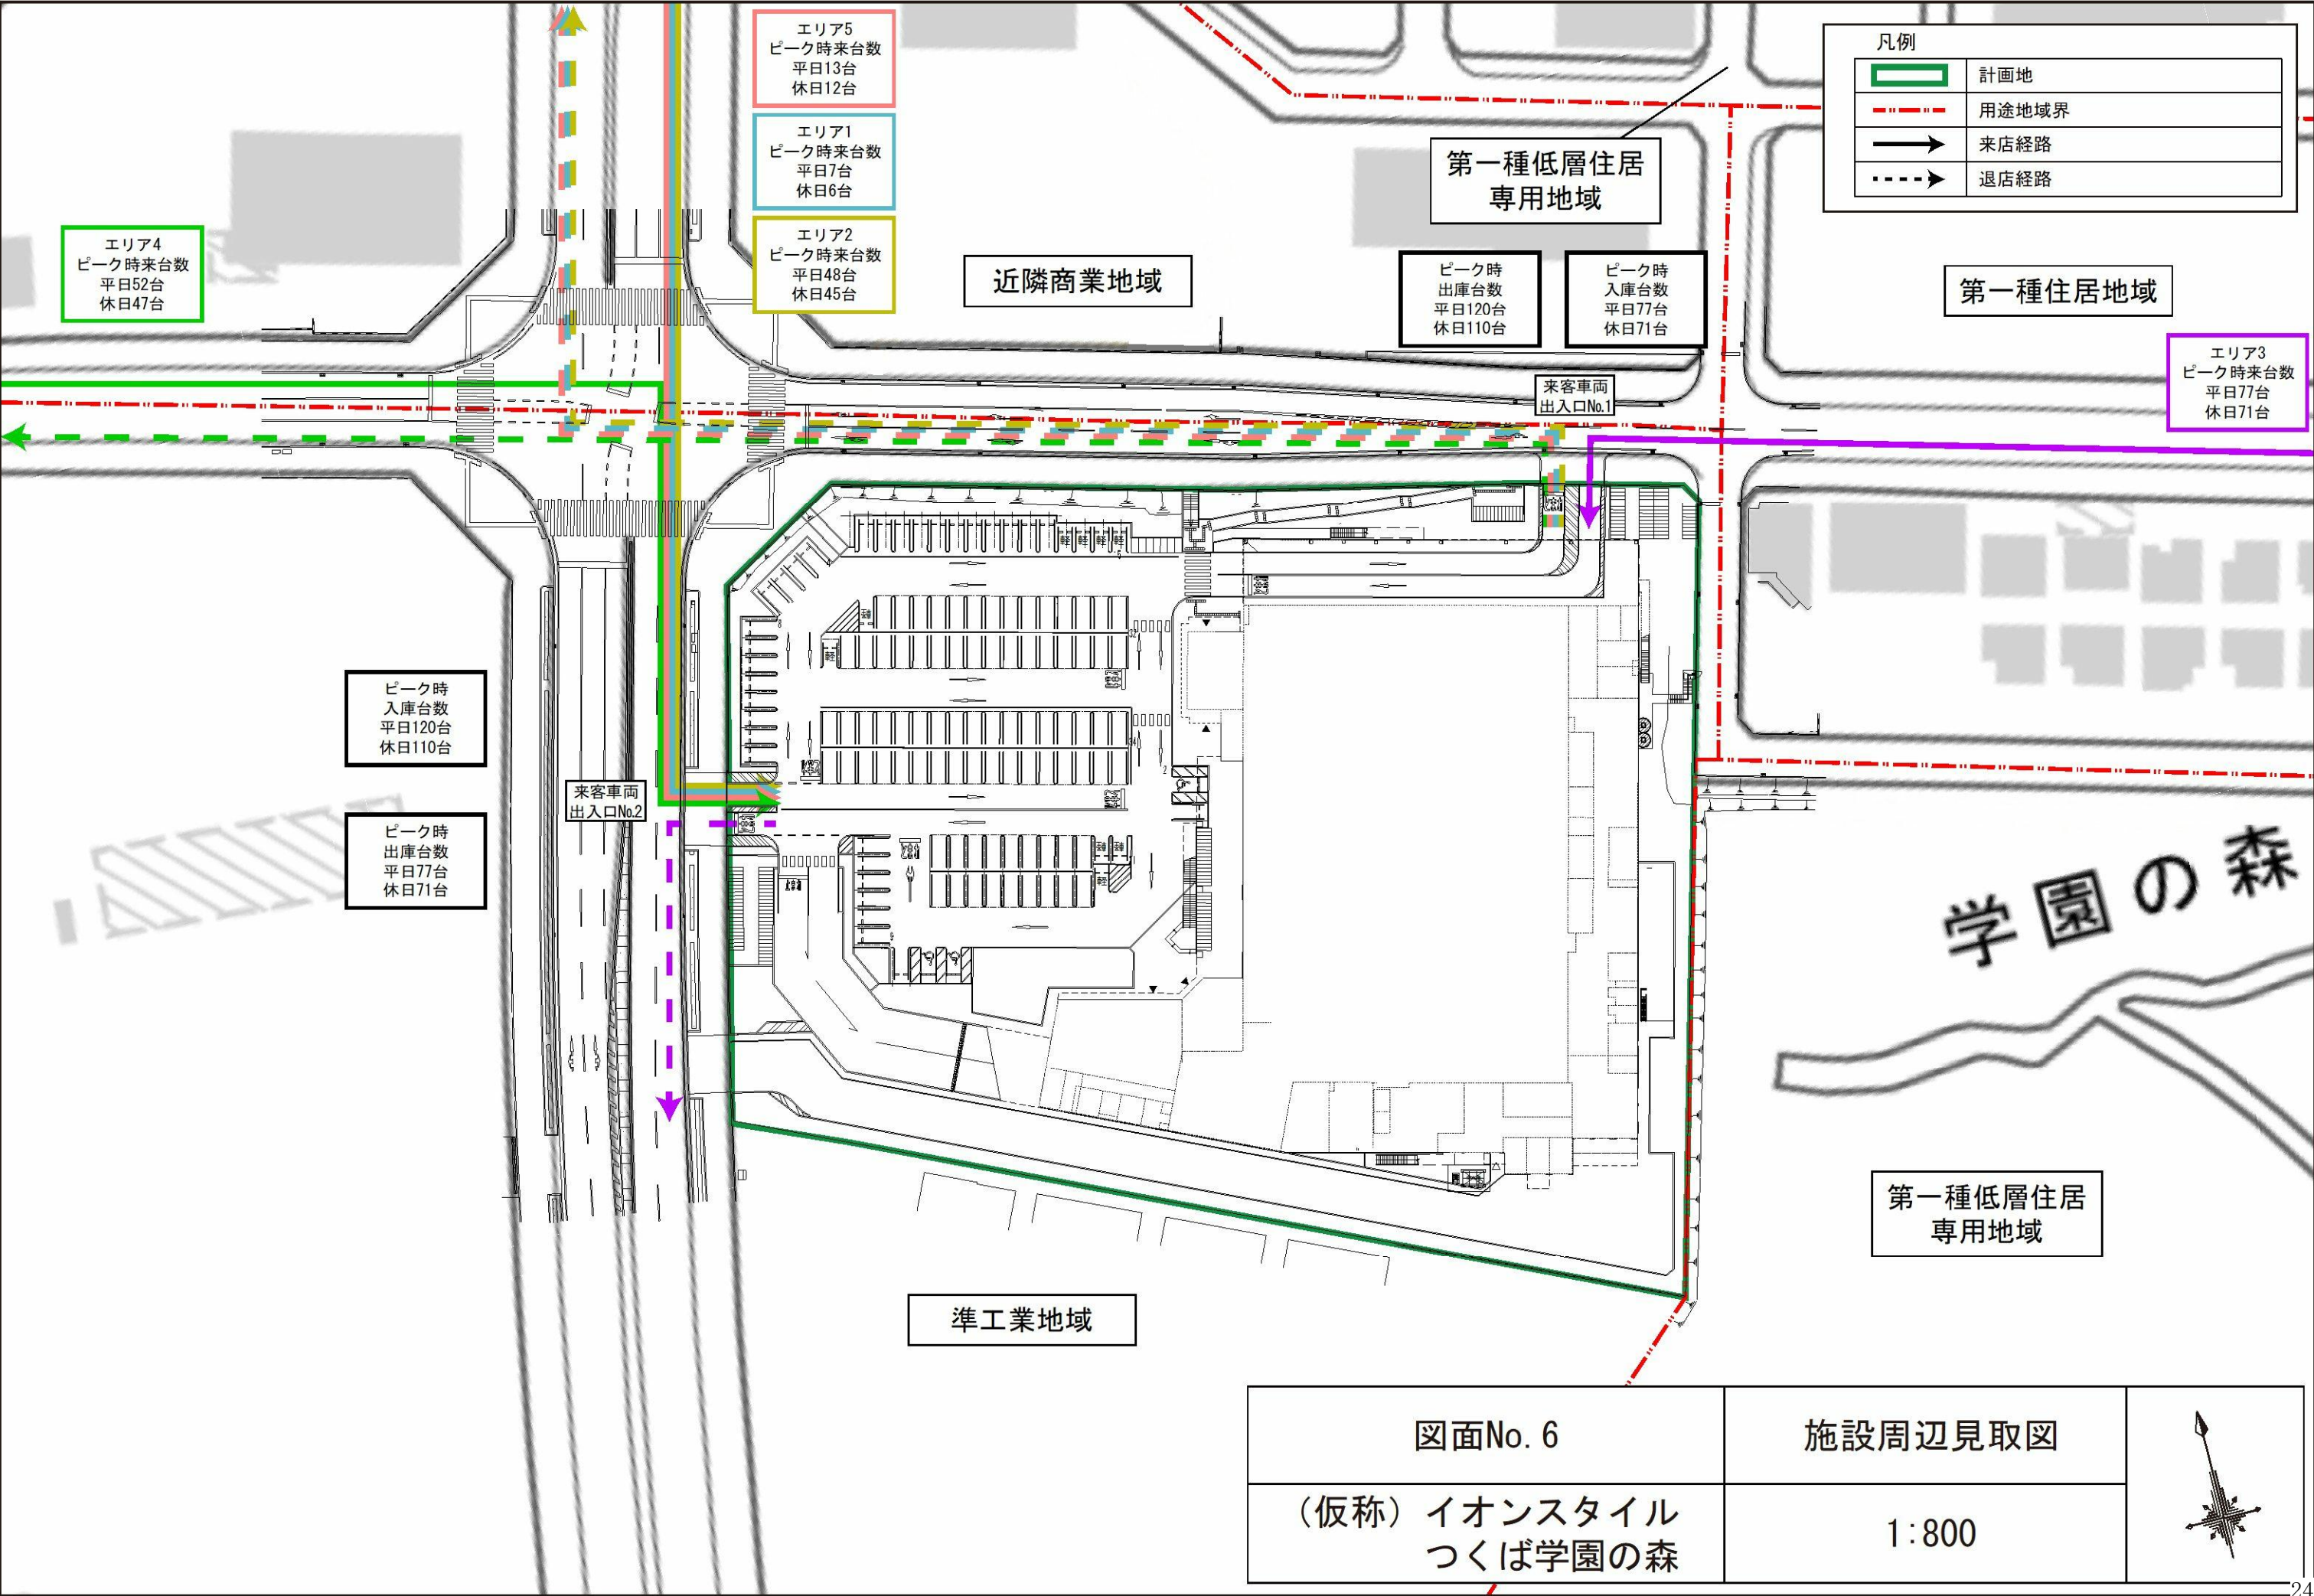


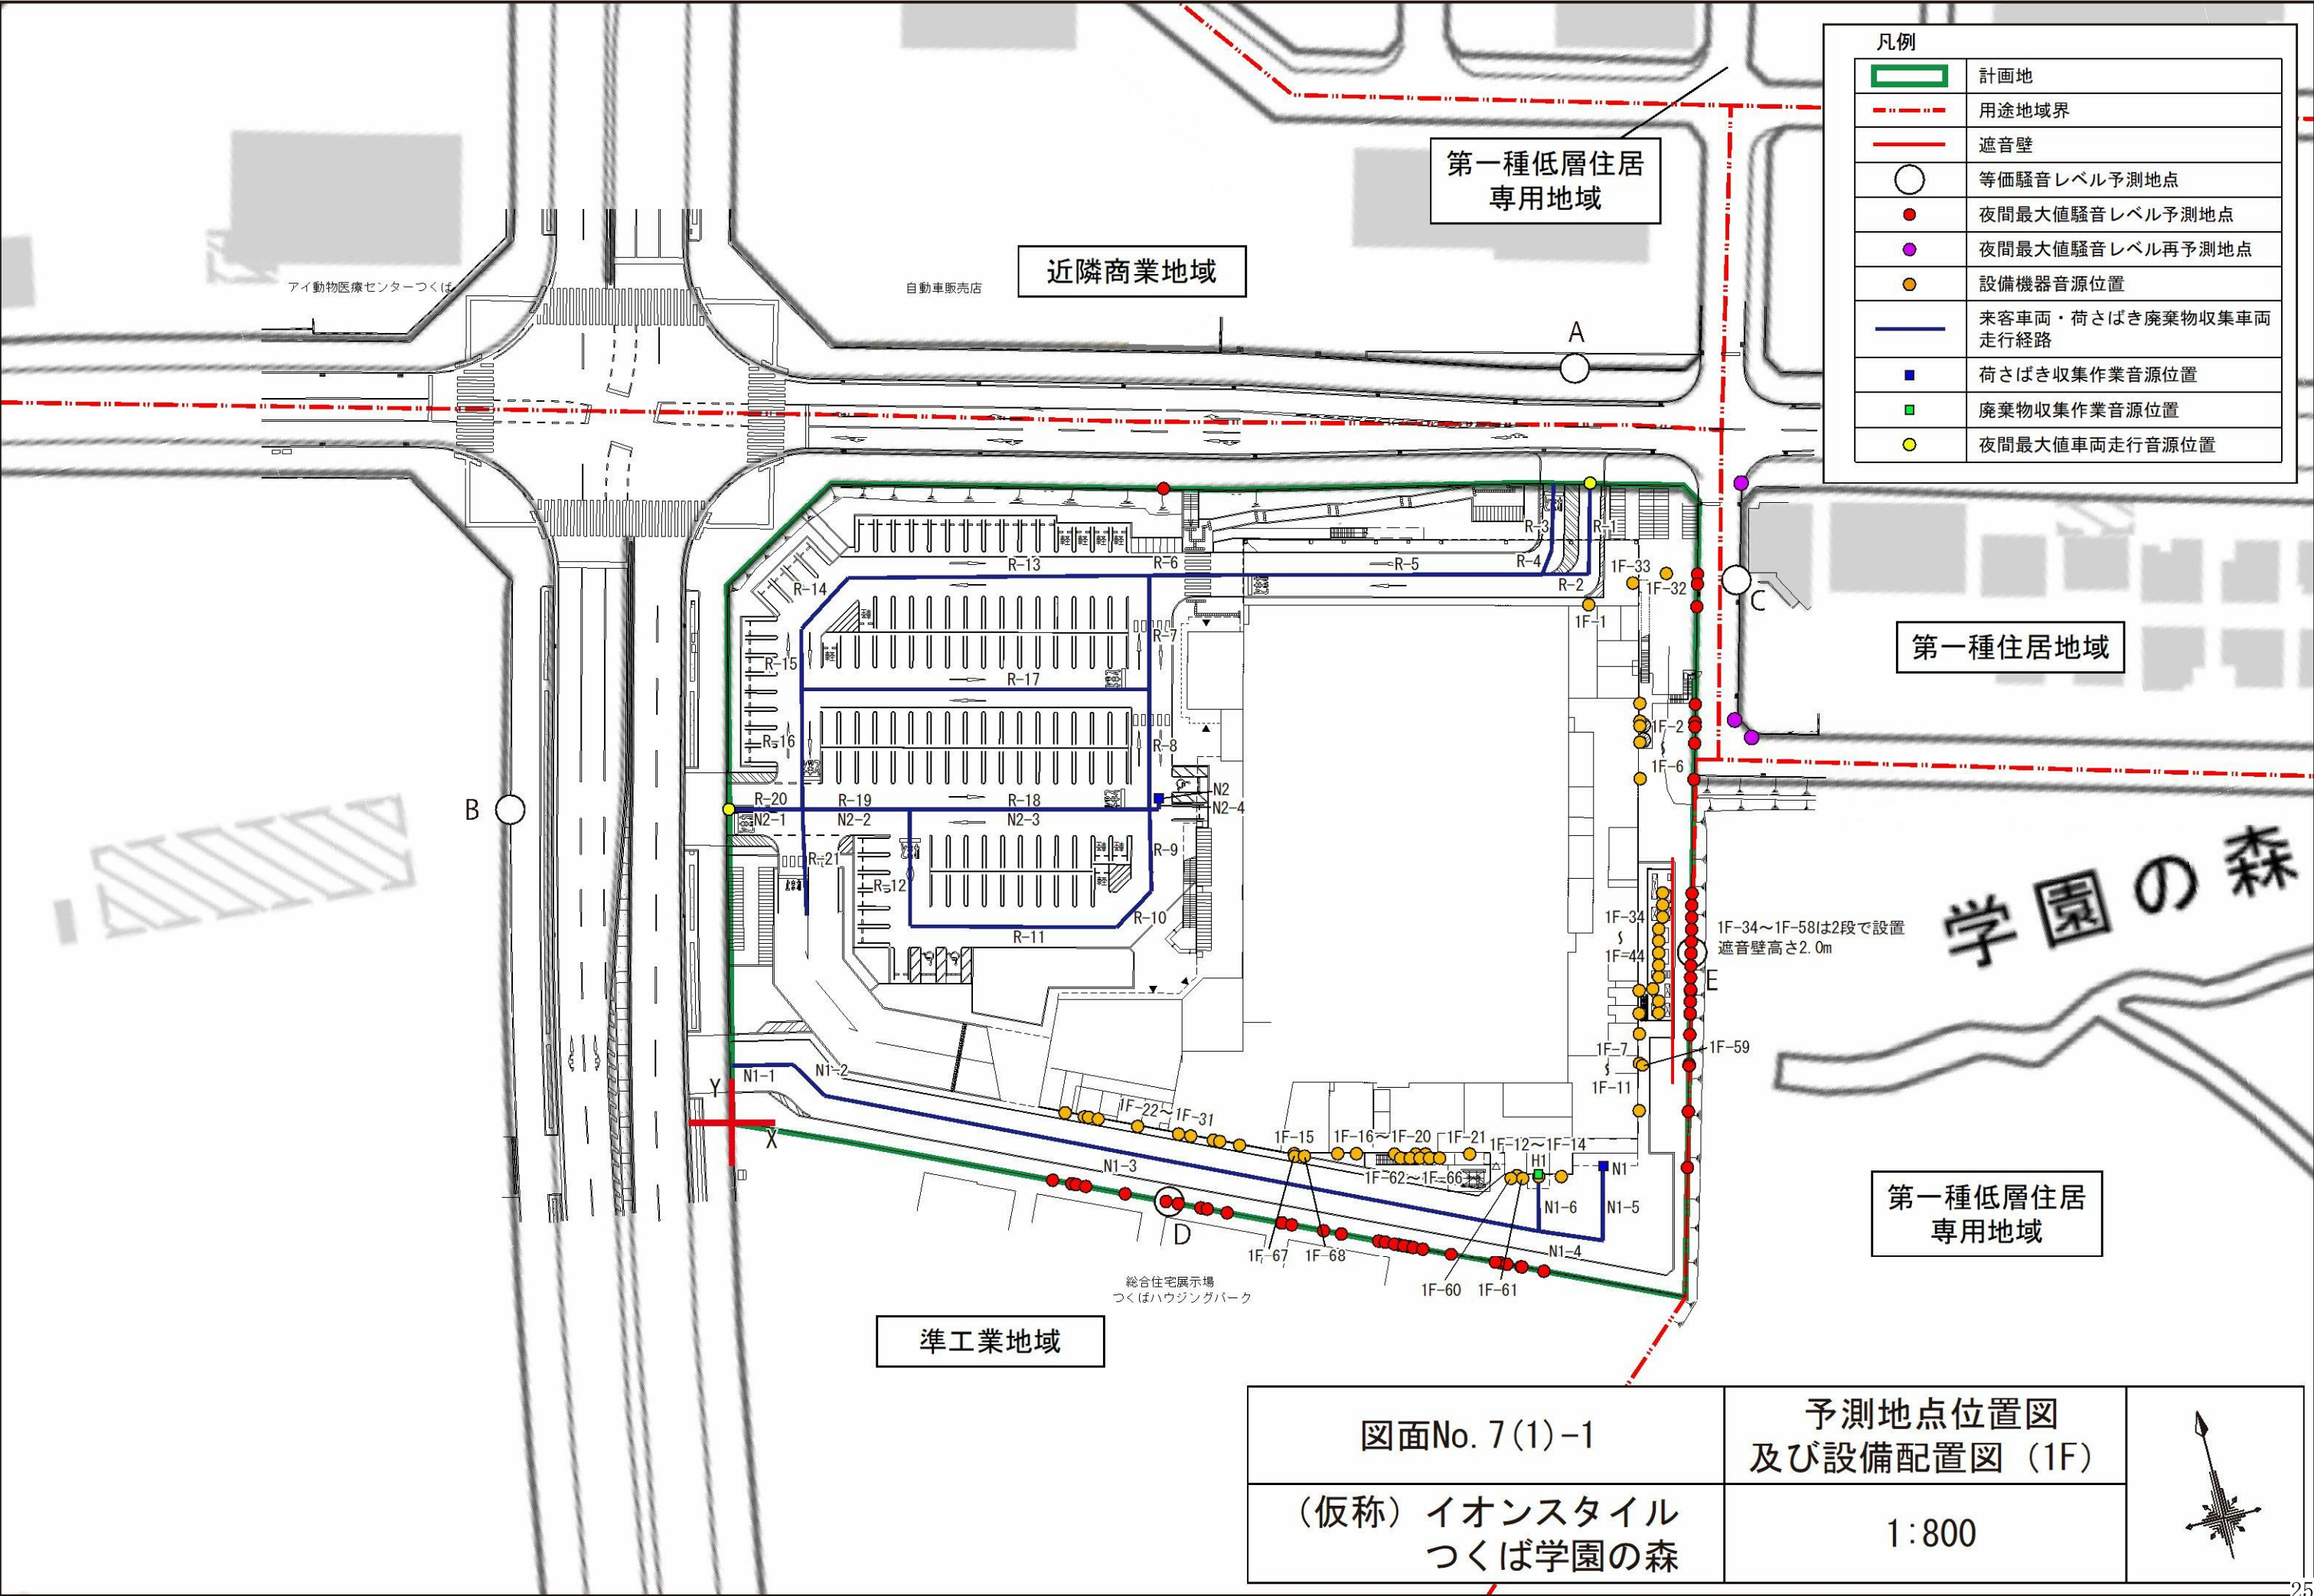

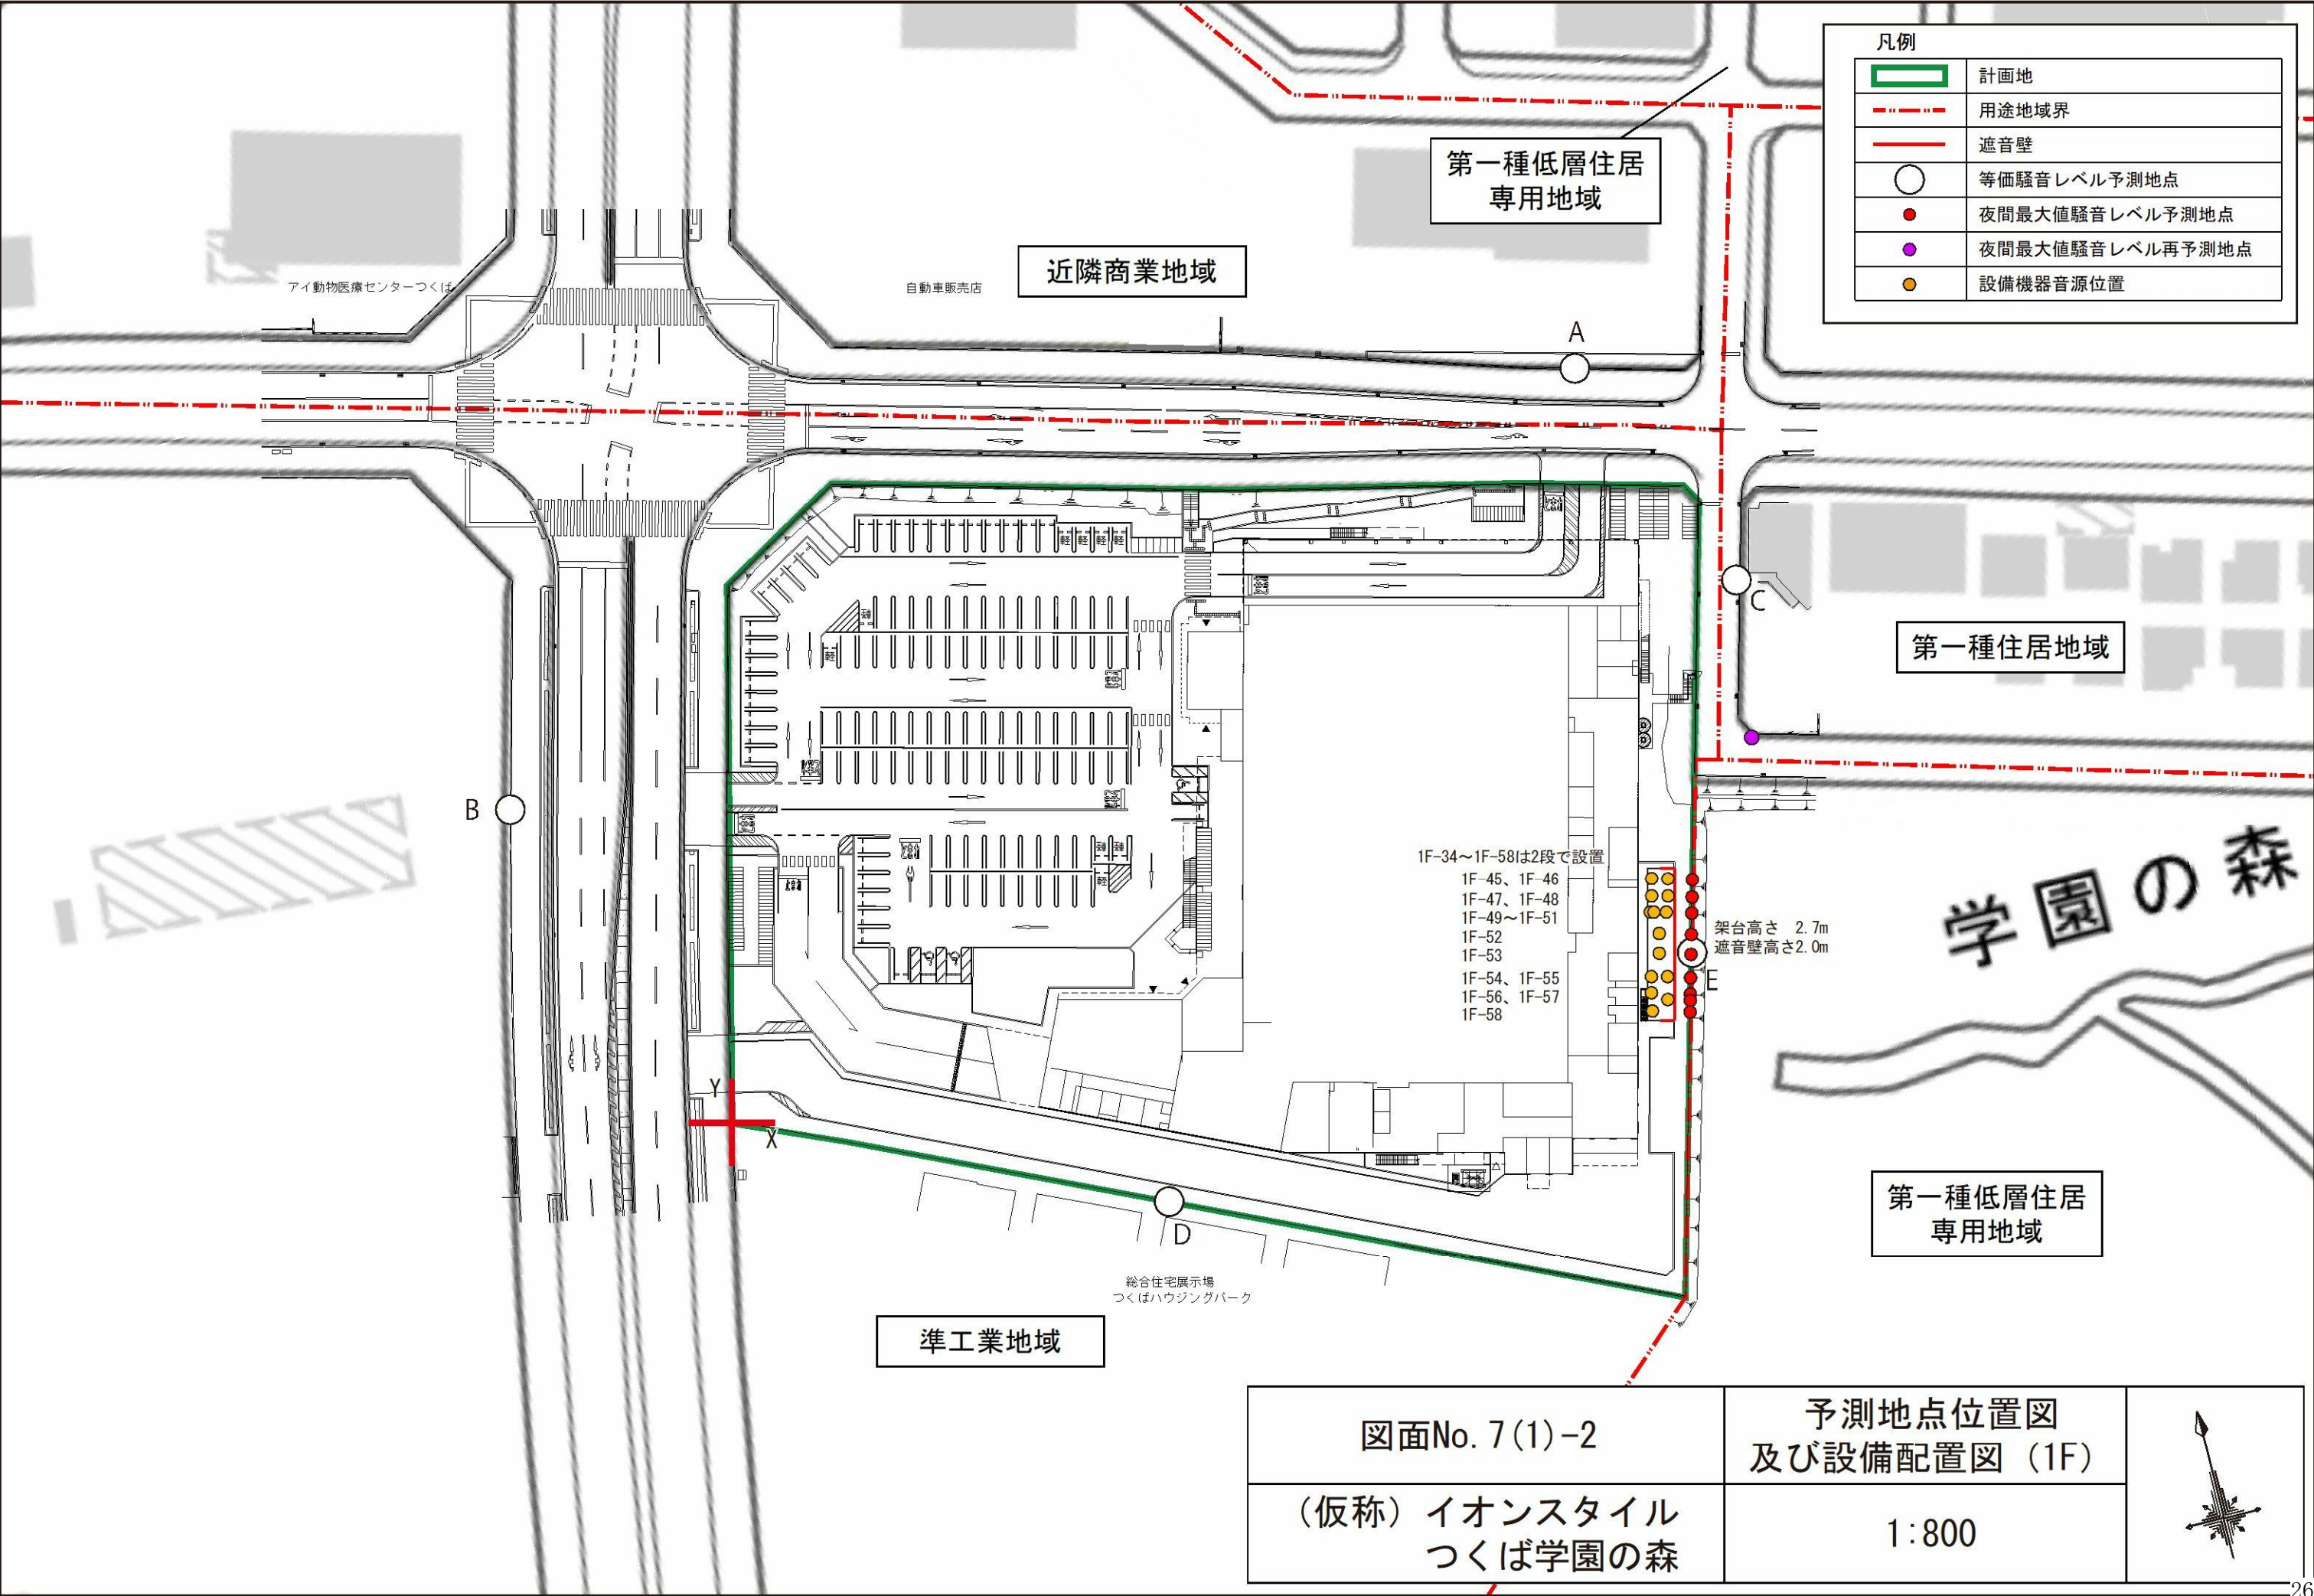

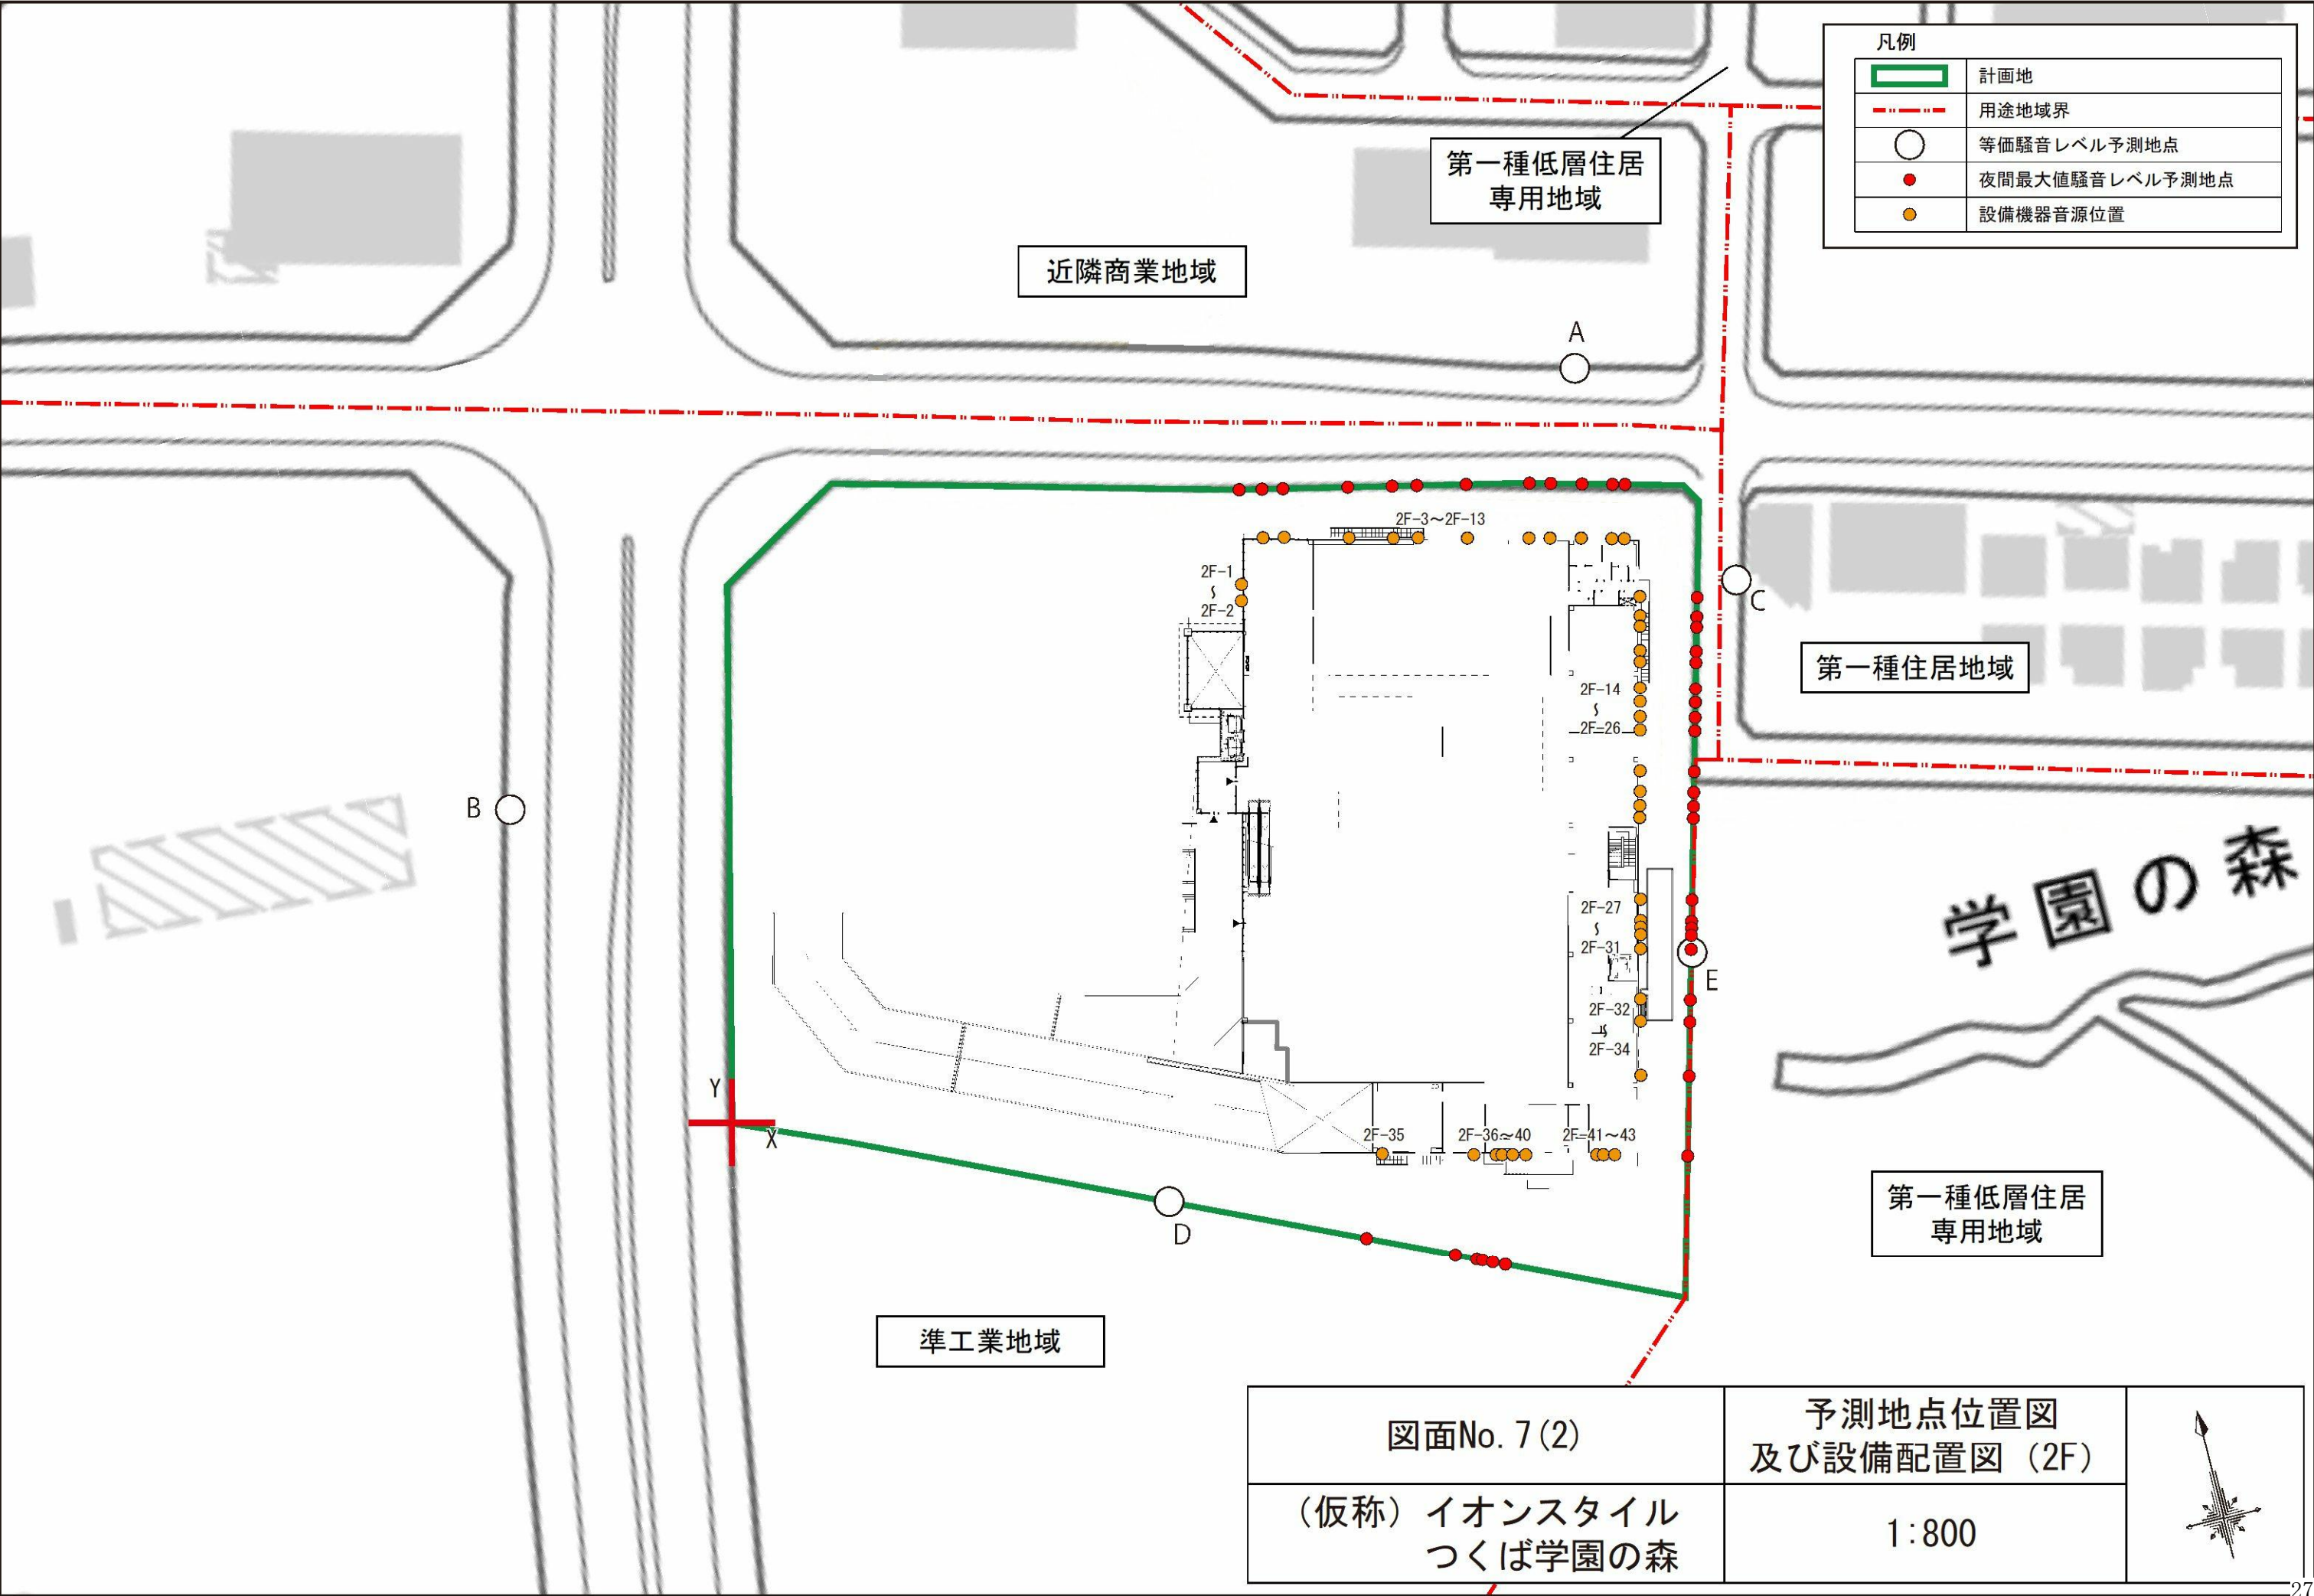

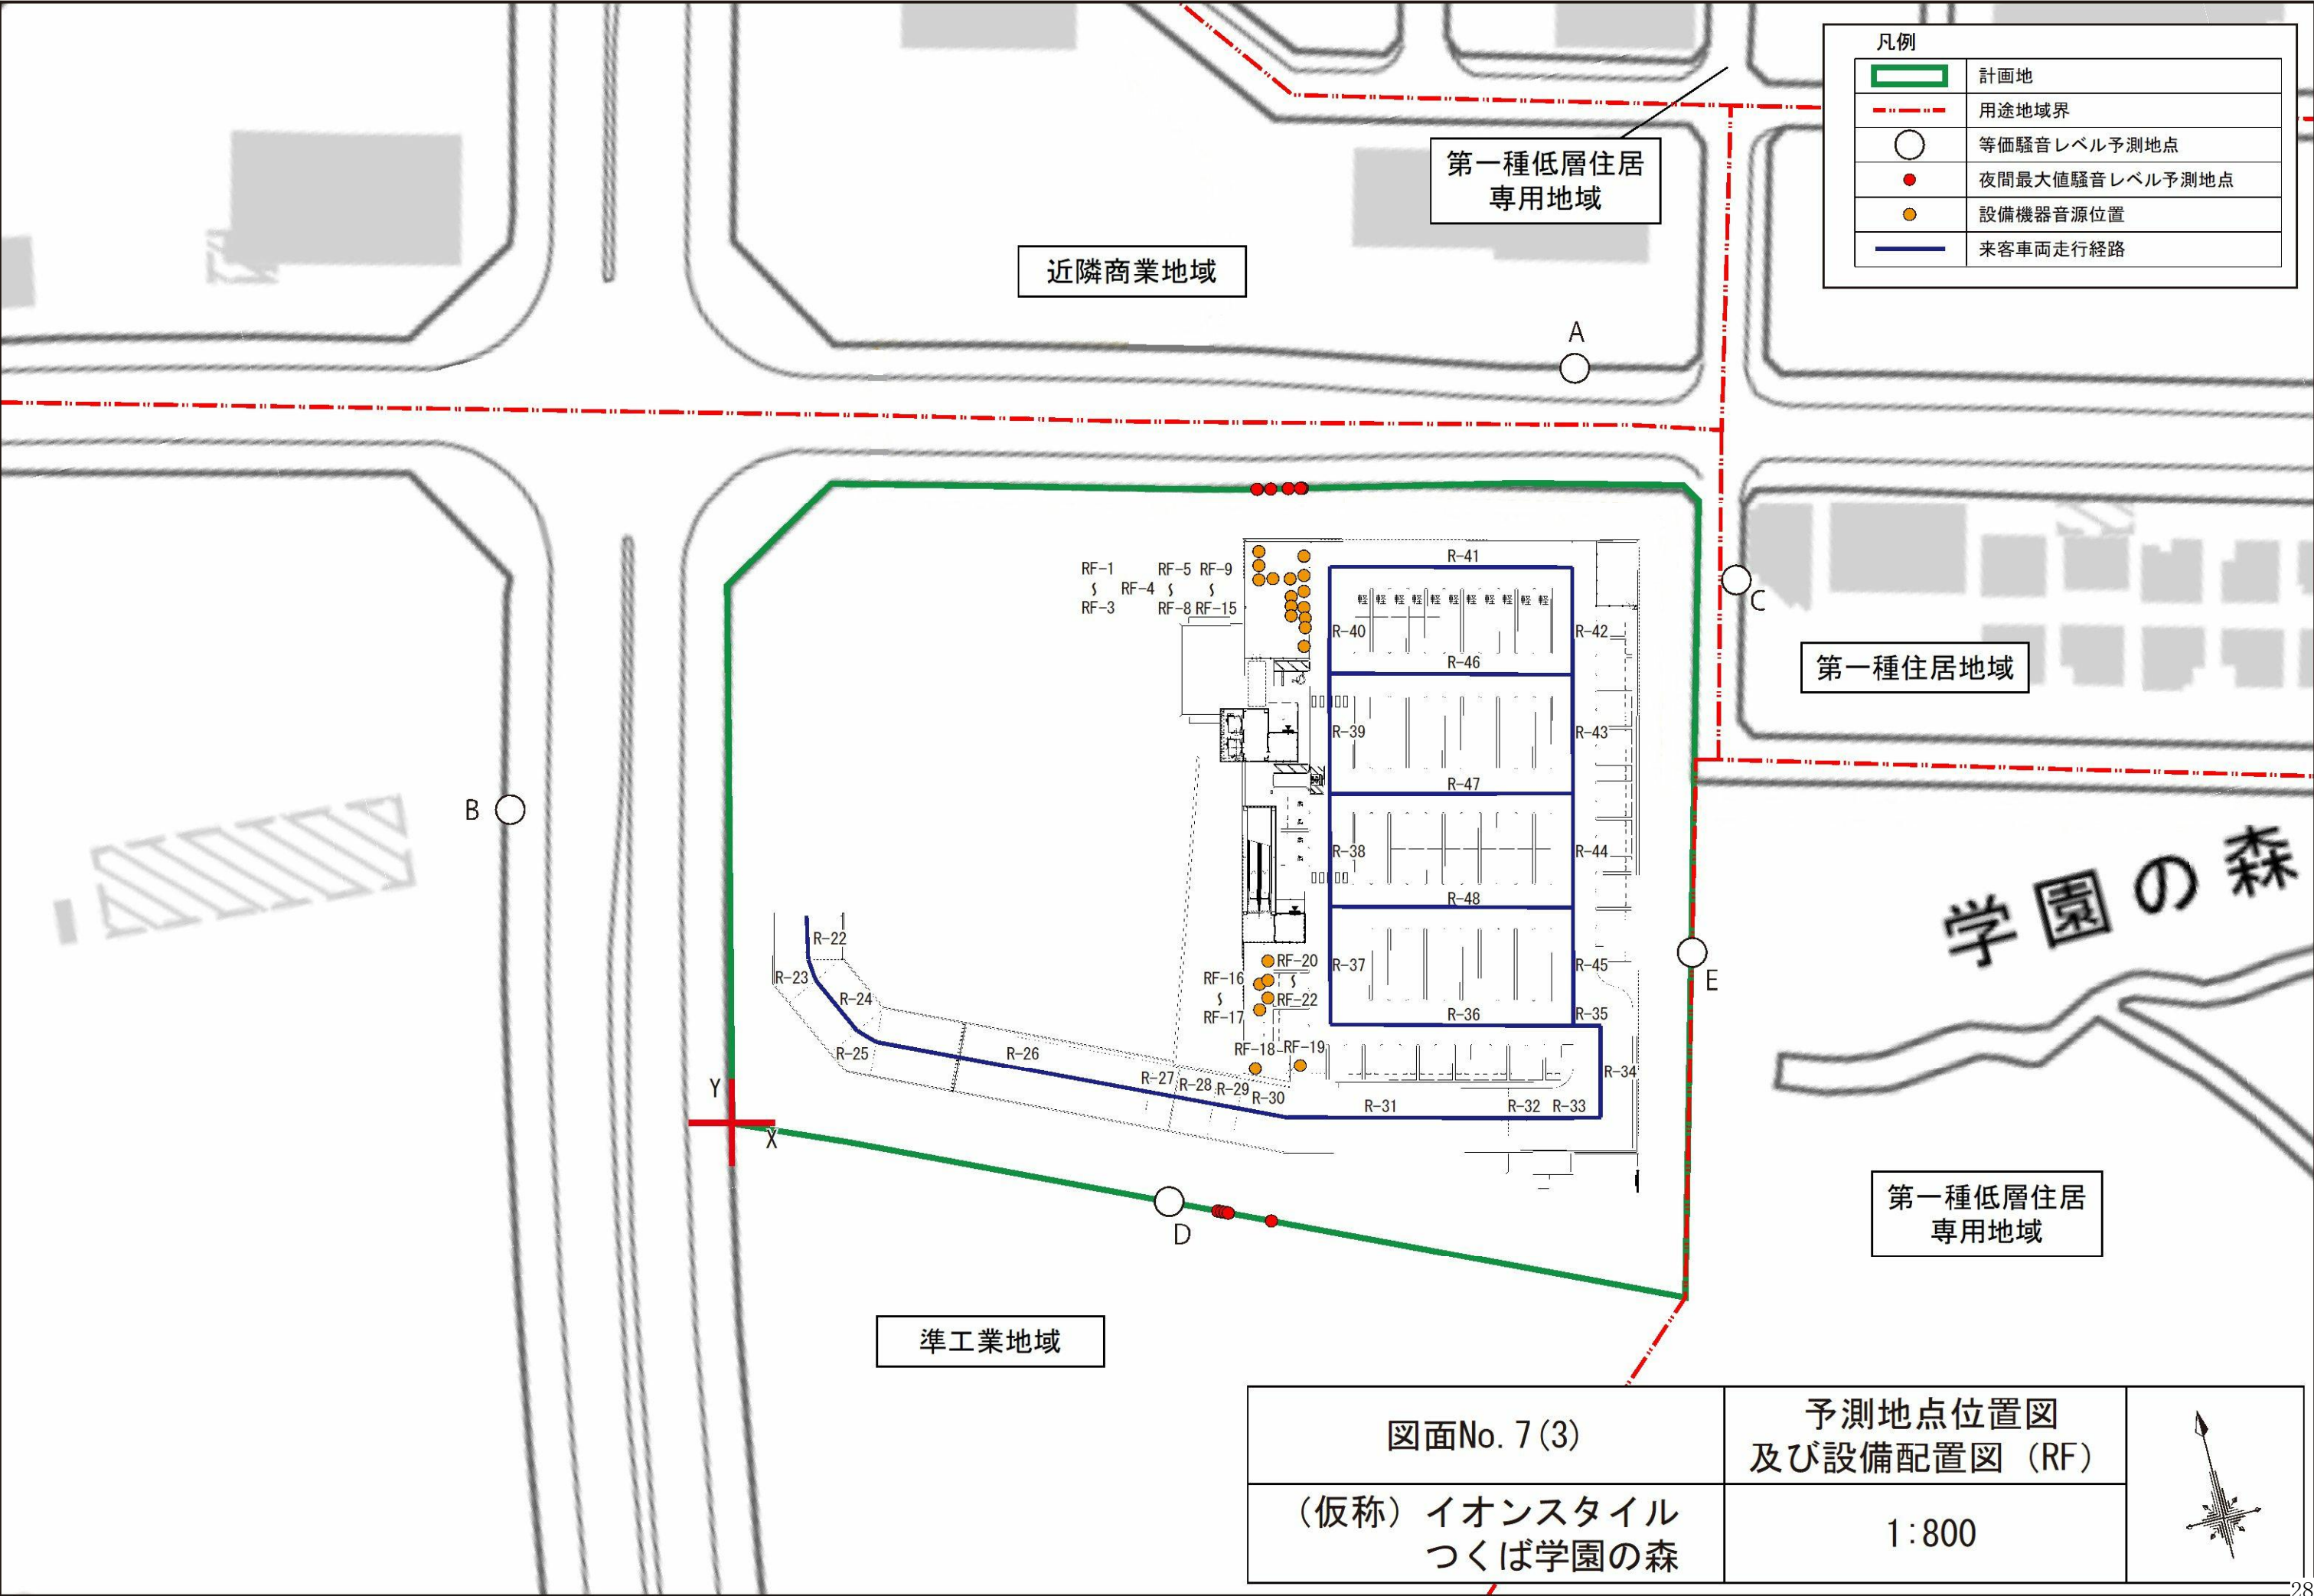

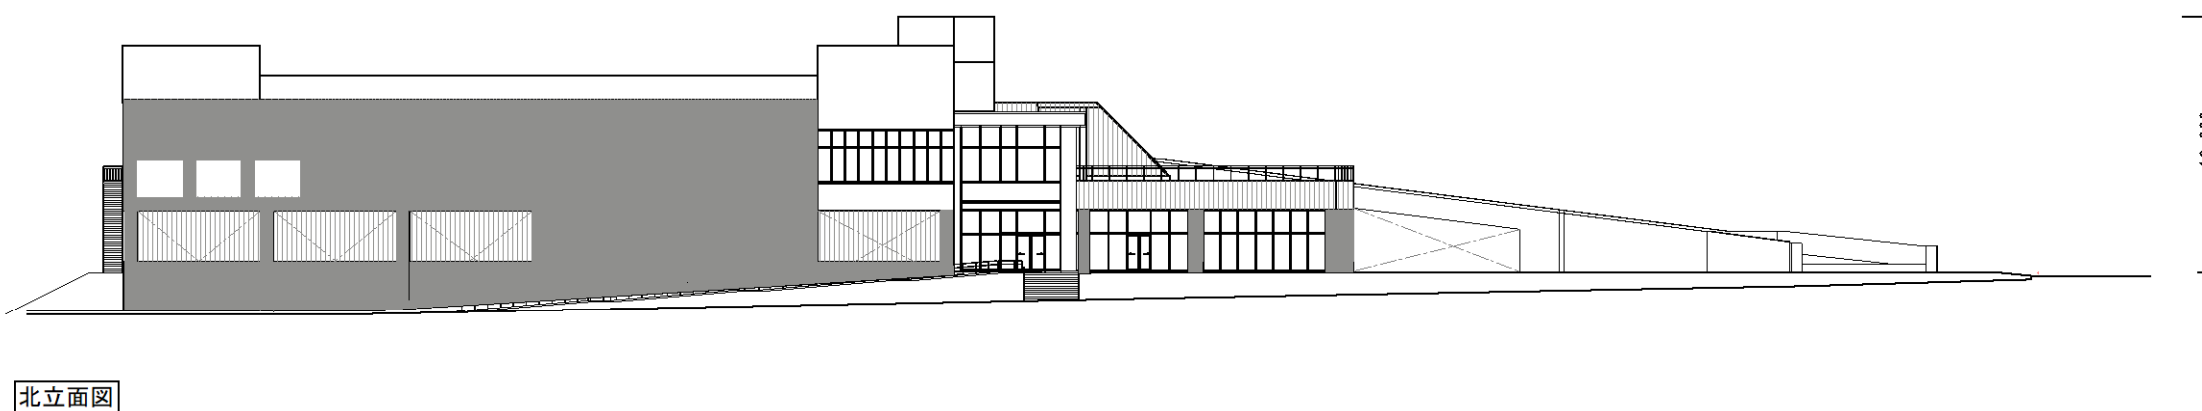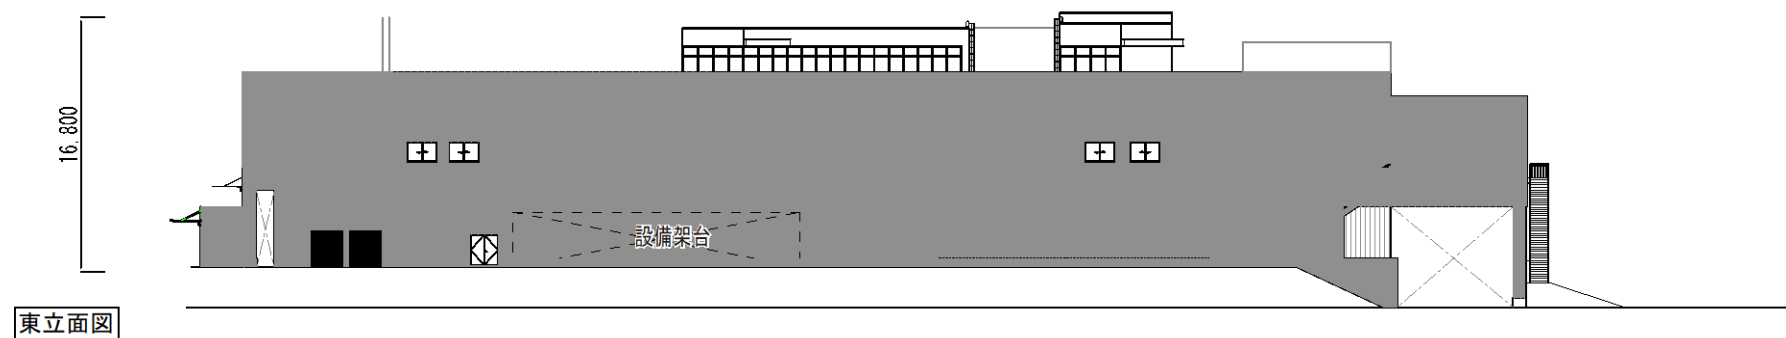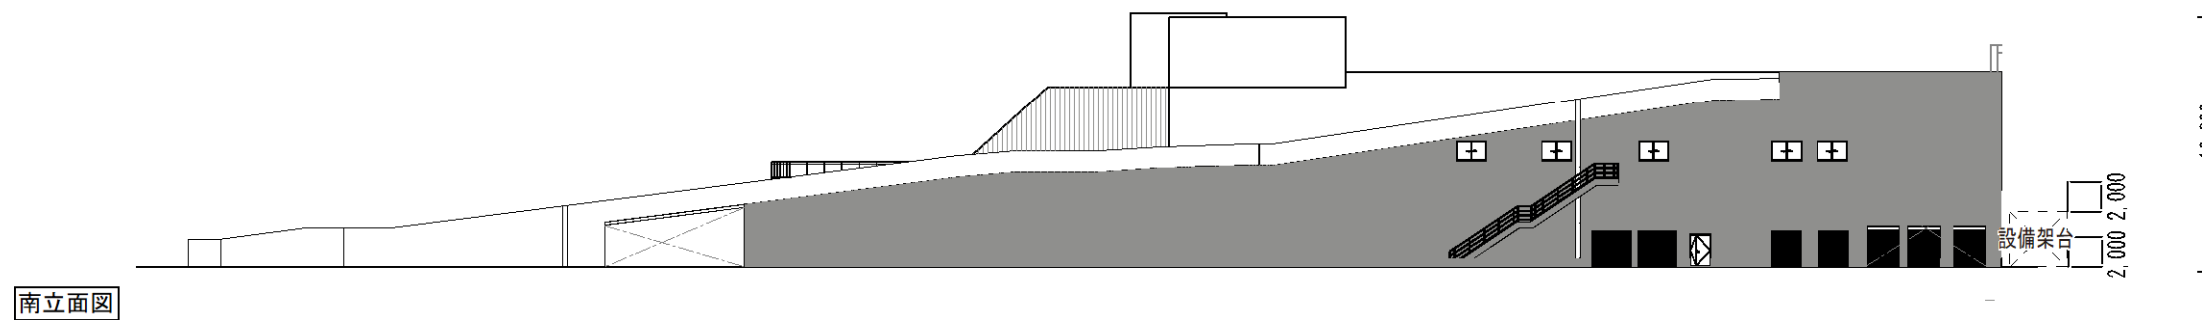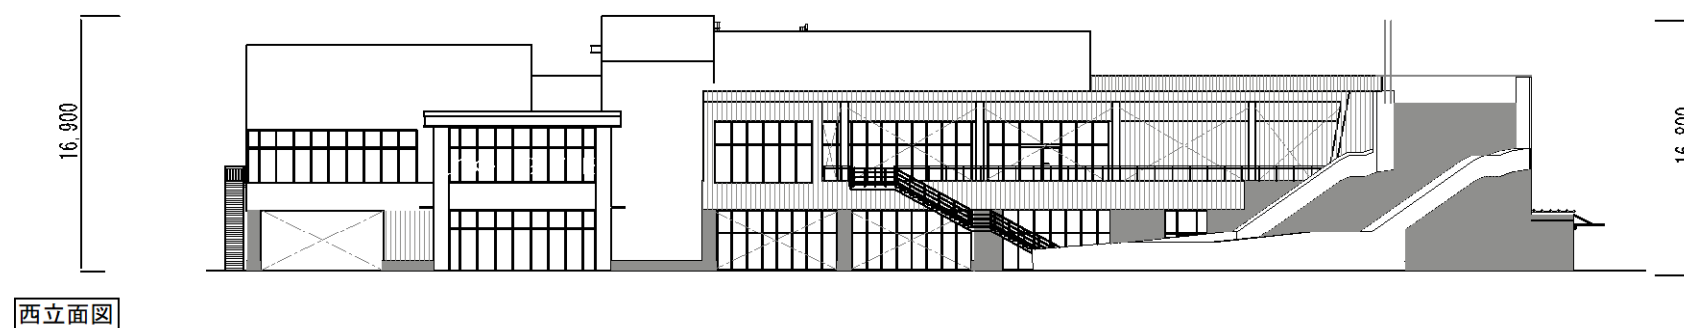

図面No. 8	立面图	
(仮称) イオンスタイル つくば学園の森	1:500	