


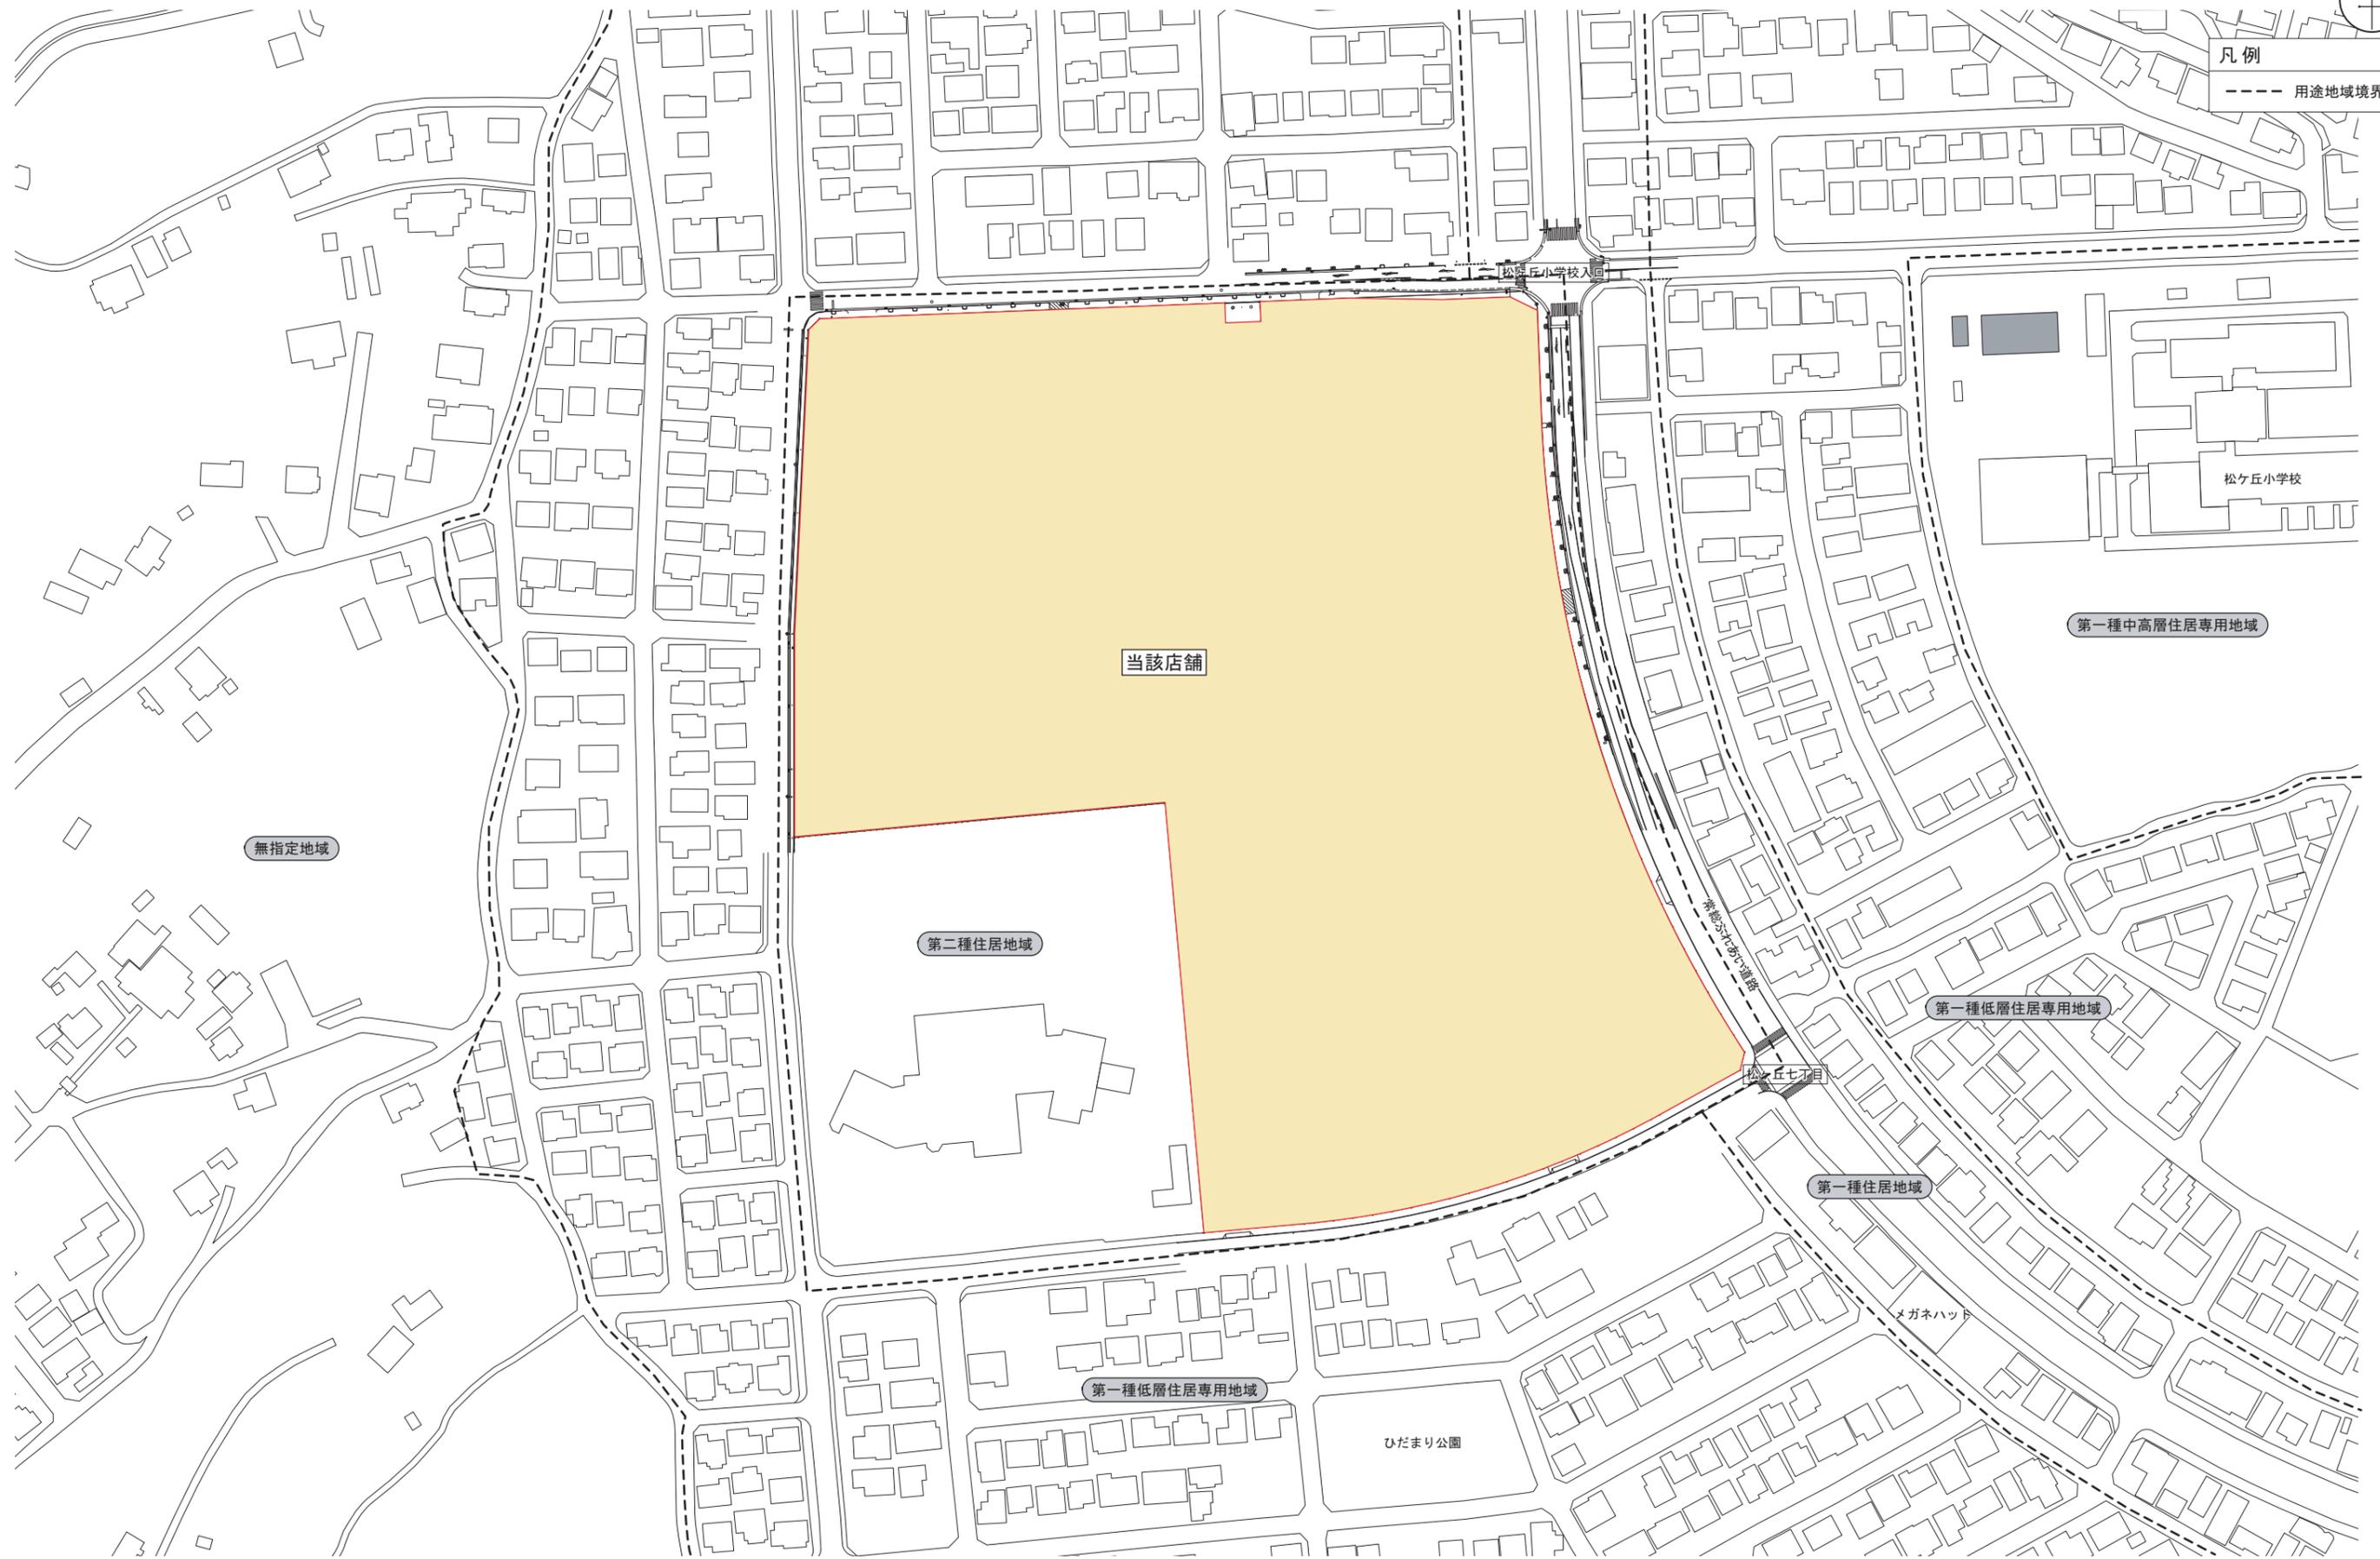



凡例

--- 用途地域境界




図面 3-1 建物配置図及び1階平面図(変更前)

SCALE=1:1,500



凡例

- 物販店舗
- 非物販店舗
- 荷さばき施設
- ①: 7.5×14.0=105.00㎡
- ②: 164㎡
- ③: 9.0×15.0=135.00㎡
- ④: 6.0×12.0= 72.00㎡
- ⑤: 3.0× 8.0= 24.00㎡
- 計 500.00㎡
- 廃棄物保管施設
- ①: 4.2×3.5×1.5=22.1㎡
- ②: 2.5×4.4×1.5=16.5㎡
- ③: 3.6×2.3×1.5=12.4㎡
- ④: 5.0×6.0×1.5=45.0㎡
- ⑤: 5.0×2.5×1.0=12.5㎡
- ⑥: 5.0×2.5×1.0=12.5㎡
- 計 121.0㎡
- 駐輪場
- 従業員駐輪場 78台
- 敷地境界線

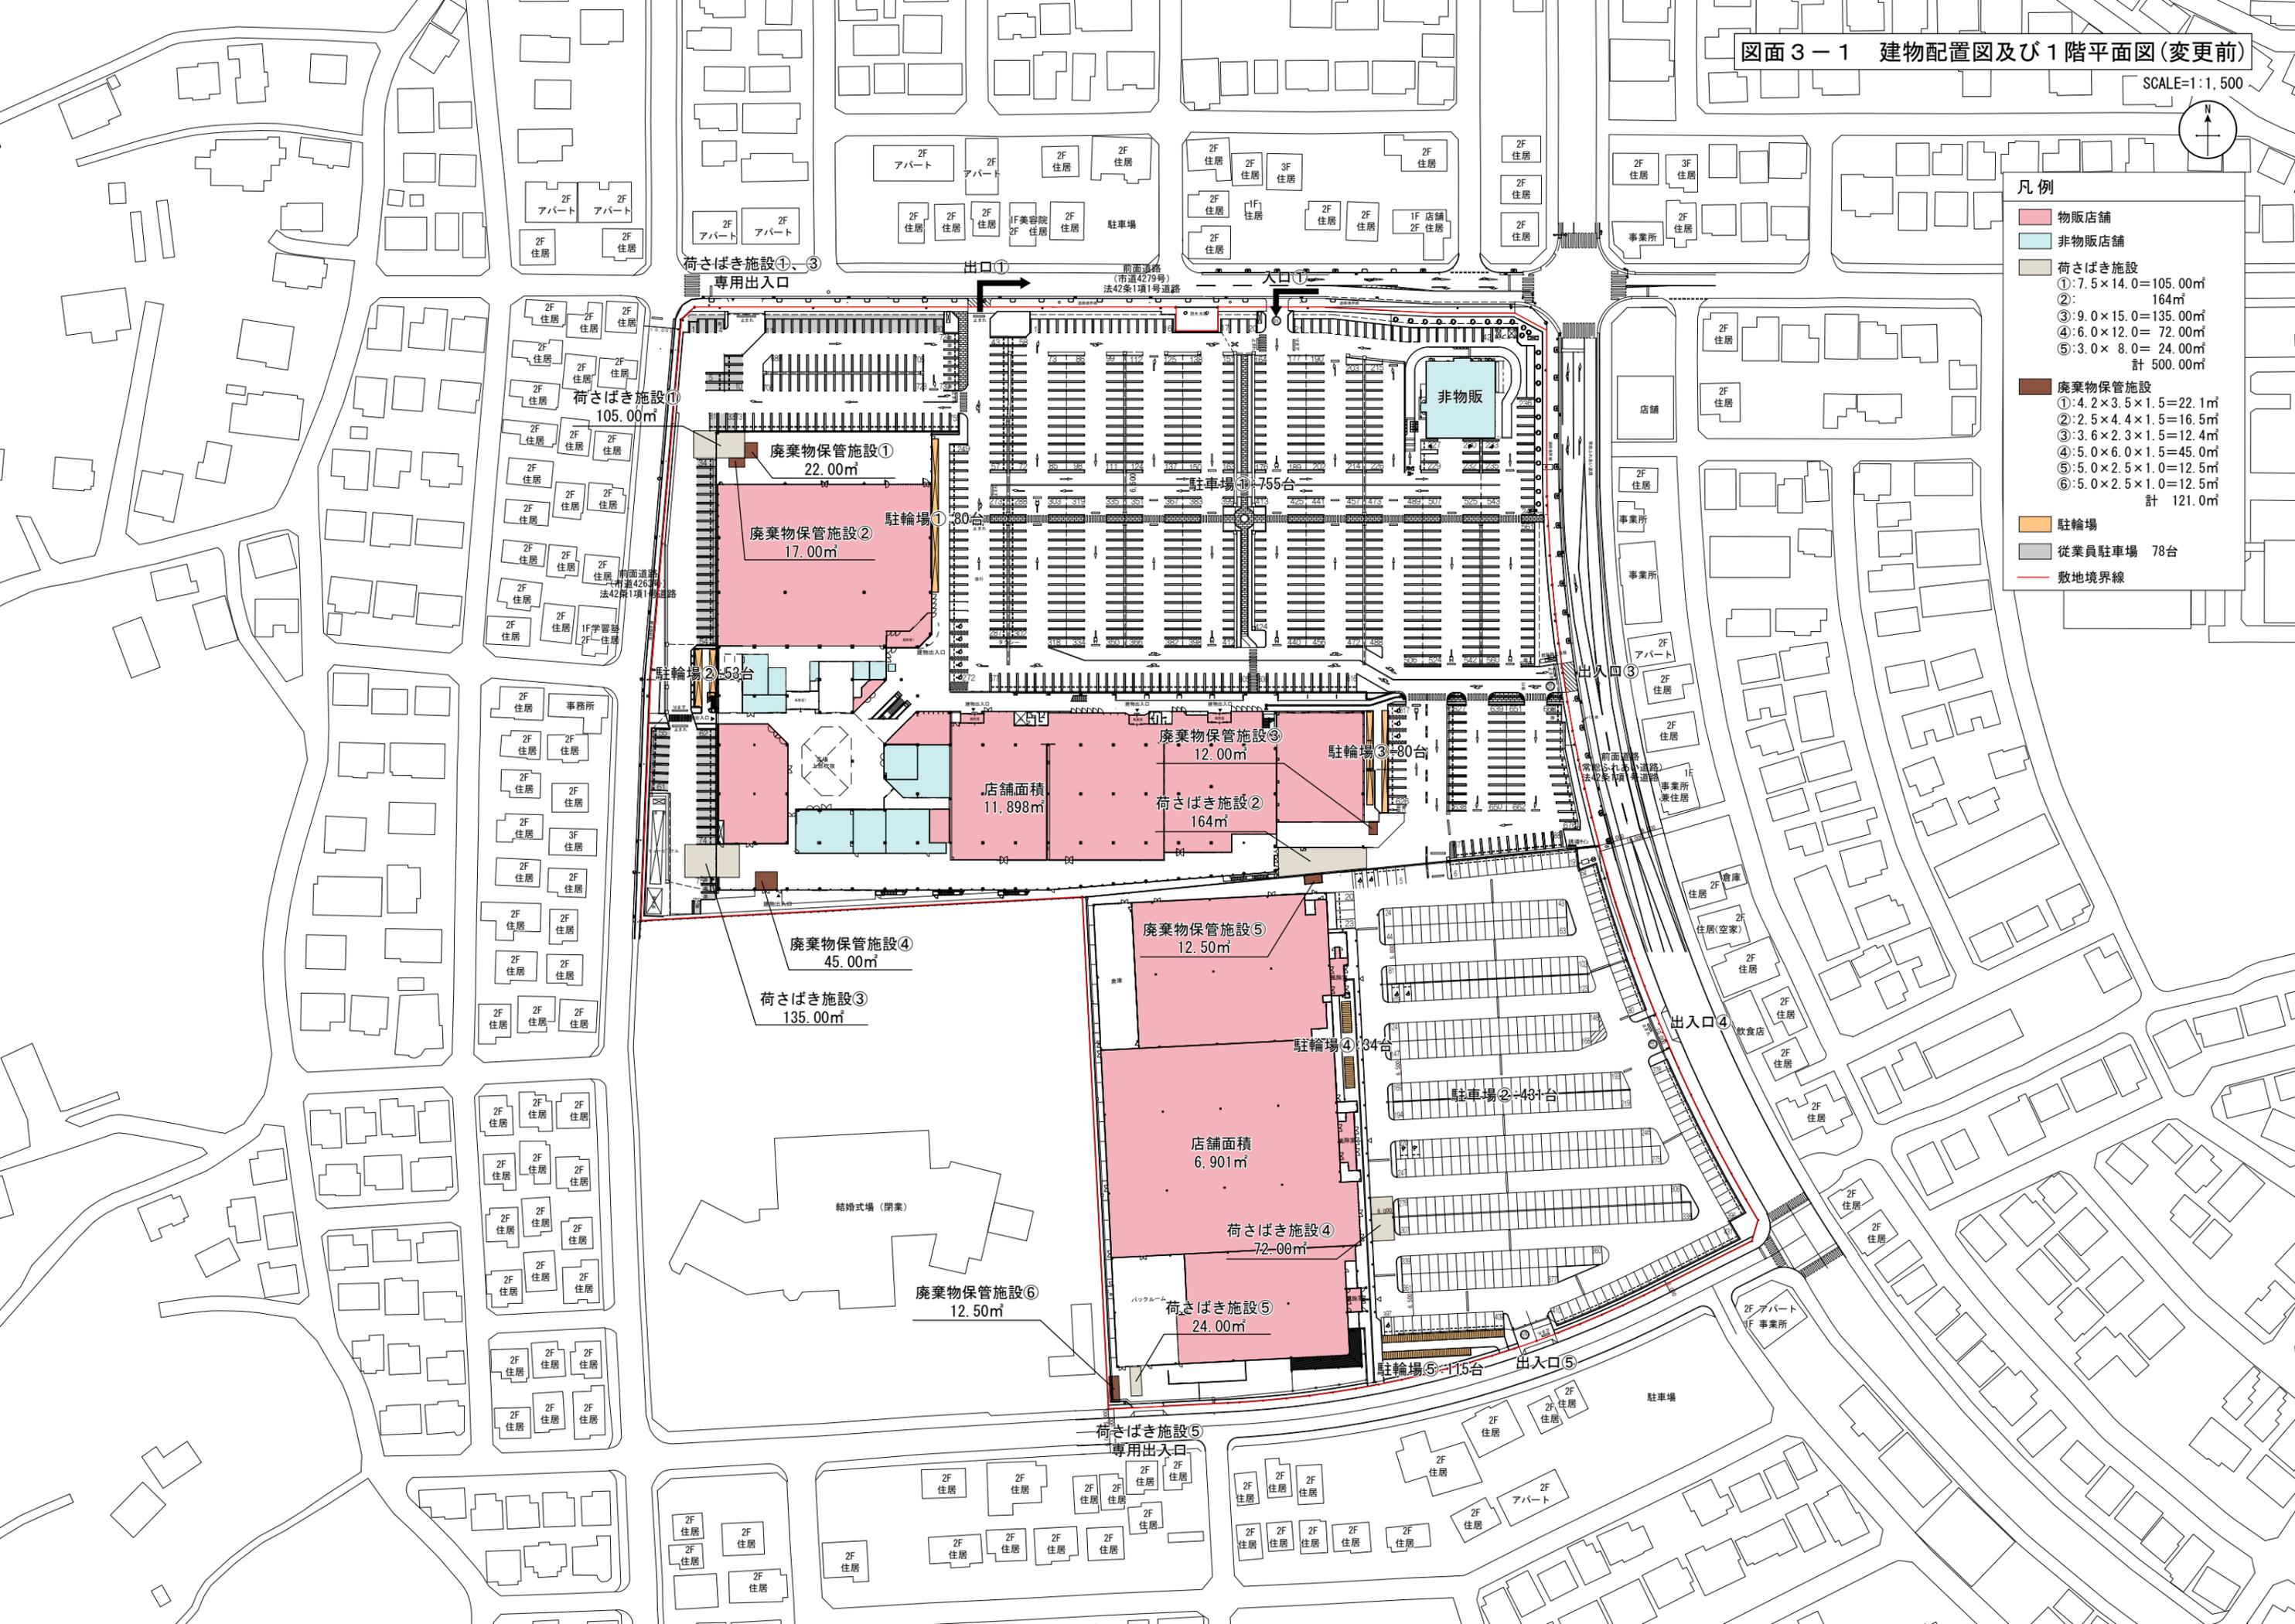


図面 3-2 建物配置図及び1階平面図(変更後)

SCALE=1:1,500



凡例

- 物販店舗
- 非物販店舗
- 荷さばき施設
- ①: 7.5×14.0=105.00㎡
- ②: 164㎡
- ③: 9.0×15.0=135.00㎡
- ④: 6.0×12.0=72.00㎡
- ⑤: 3.0×8.0=24.00㎡
- 計 500.00㎡
- 廃棄物保管施設
- ①: 4.2×3.5×1.5=22.1㎡
- ②: 2.5×4.4×1.5=16.5㎡
- ③: 3.6×2.3×1.5=12.4㎡
- ④: 5.0×6.0×1.5=45.0㎡
- ⑤: 5.0×2.5×1.0=12.5㎡
- ⑥: 5.0×2.5×1.0=12.5㎡
- 計 121.0㎡
- 駐輪場
- 従業員駐輪場 454台
- 敷地境界線

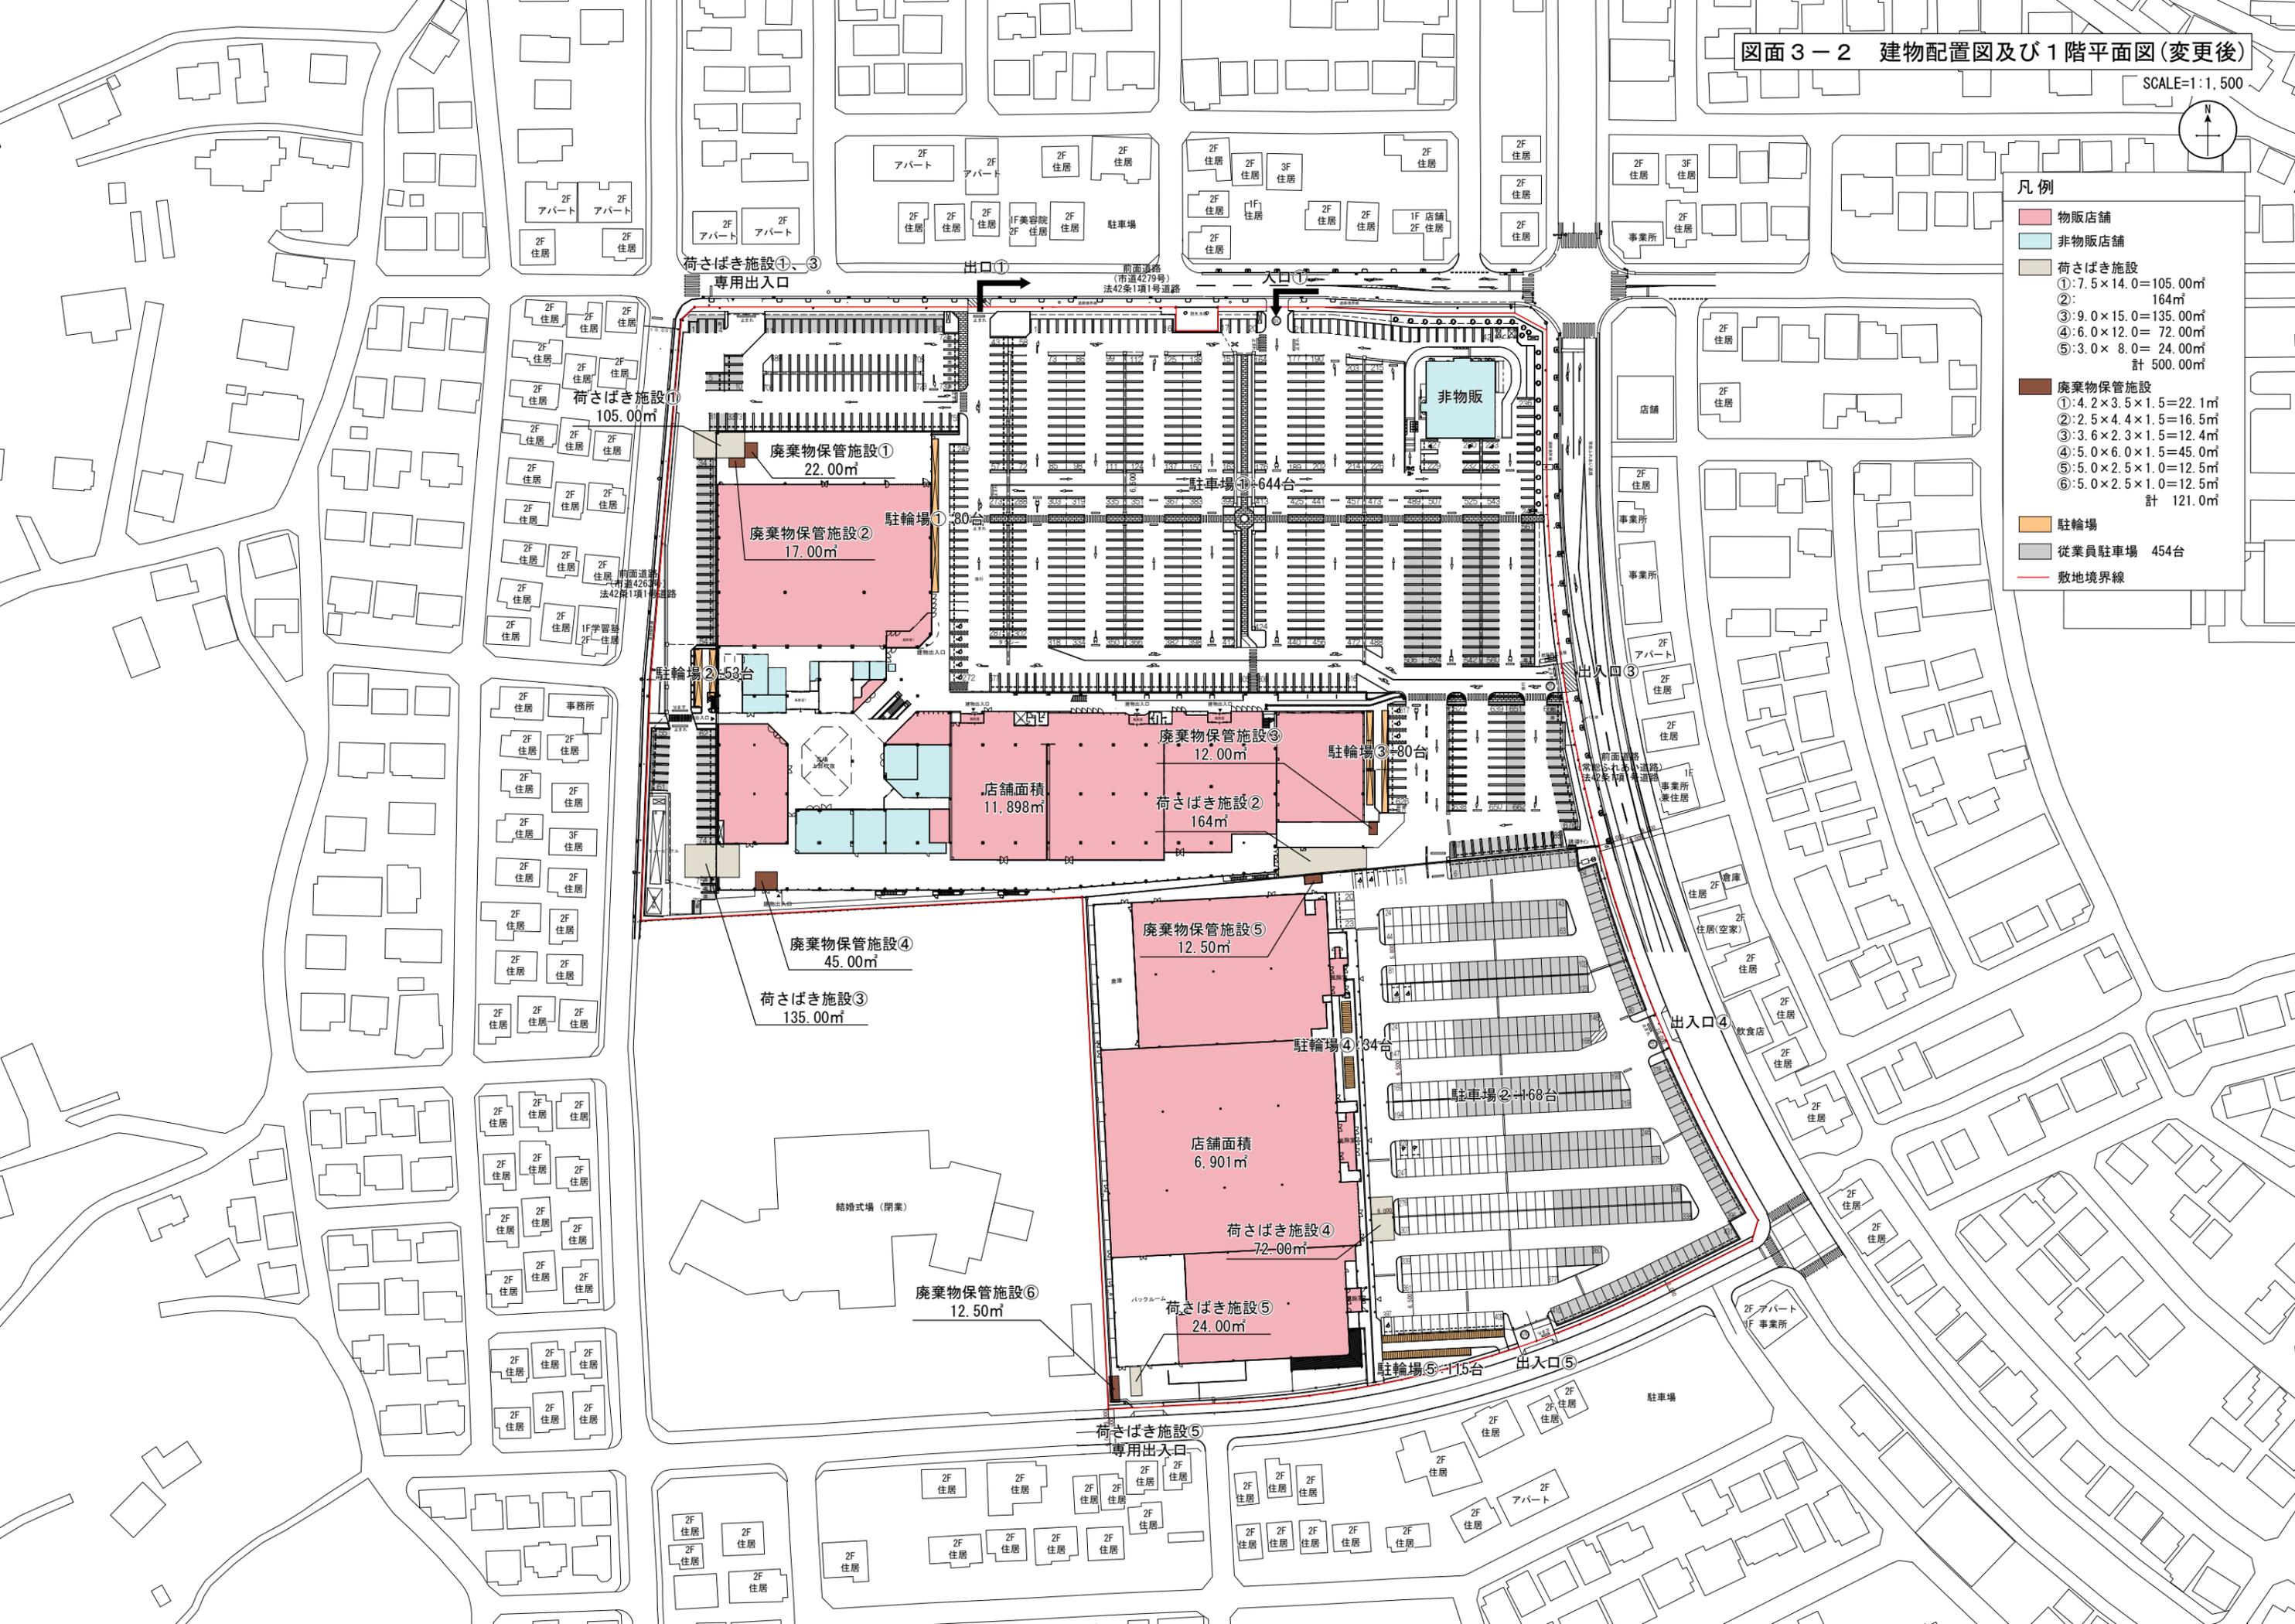

荷さばき施設①、③
専用出入口

出口①

前面道路 (市道4279号)
法42条1項1号道路

入口①

荷さばき施設①
105.00㎡

廃棄物保管施設①
22.00㎡

駐輪場①
80台

廃棄物保管施設②
17.00㎡

駐輪場①
644台

非物販

前面道路 (市道4263号)
法42条1項1号道路

駐輪場②
53台

店舗面積
11,898㎡

廃棄物保管施設③
12.00㎡

駐輪場③
80台

荷さばき施設②
164㎡

出入口③

廃棄物保管施設④
45.00㎡

荷さばき施設③
135.00㎡

廃棄物保管施設⑤
12.50㎡

駐輪場④
34台

店舗面積
6,901㎡

荷さばき施設④
72.00㎡

駐輪場②
168台

出入口④

結婚式場 (閉業)

廃棄物保管施設⑥
12.50㎡

荷さばき施設⑤
24.00㎡

駐輪場⑤
115台

出入口⑤

専用出入口

2F 住居



凡例

- 物販店舗
- 非物販店舗
- 廃棄物保管施設
- ⑦: 9.0×2.5×1.5=34.0㎡

